



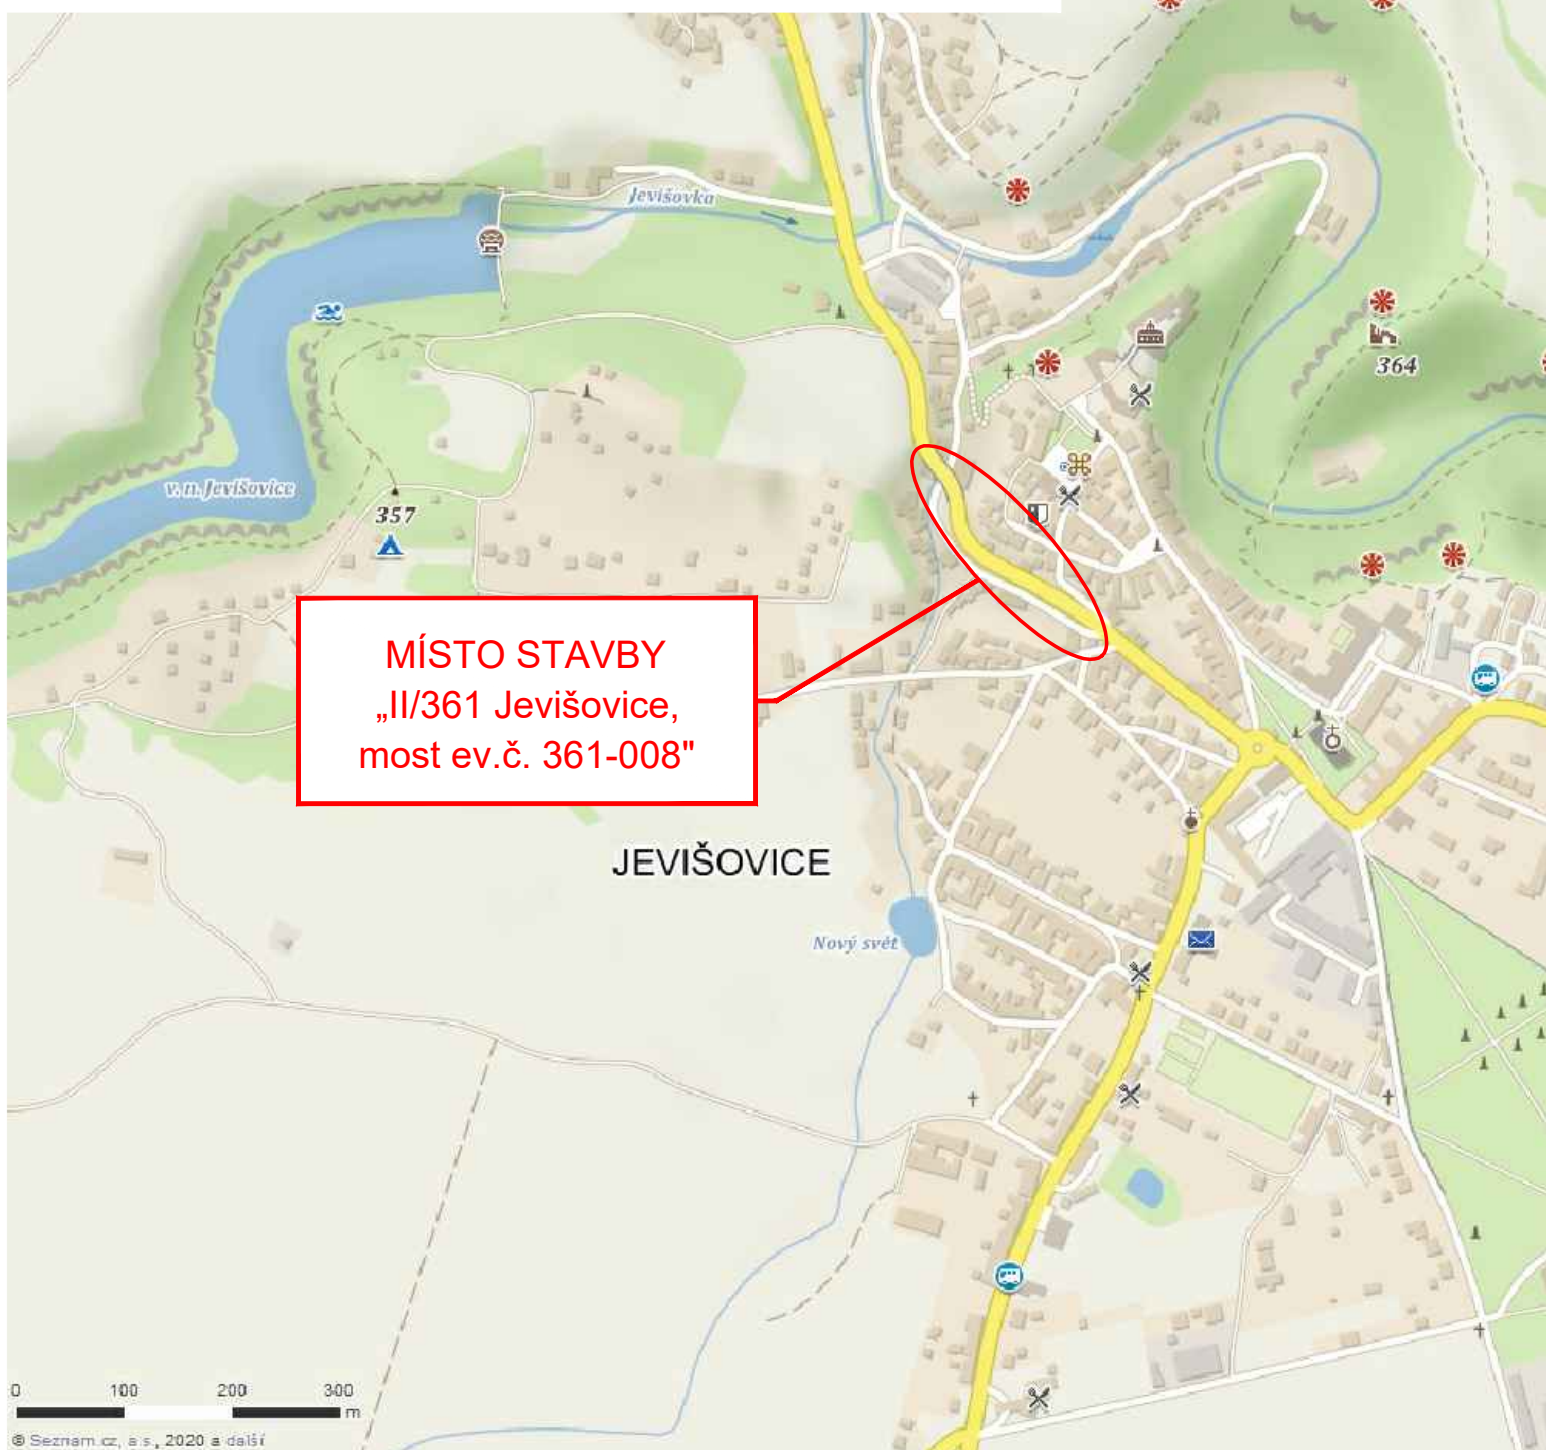

# SITUAČNÍ VÝKRES ŠIRŠÍCH VZTAHŮ

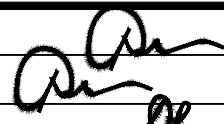

|                                      |   |  |  |               |
|--------------------------------------|---|--|--|---------------|
| HIP                                  | Ing. Jaromír RUŠAR  | <br> | <br>Majdalenky 19, 638 00 Brno<br>Tel., fax: 545 222 037<br>E-mail: info@rusar.cz |               |
| Zodpovědný projektant                | Ing. Jaromír RUŠAR  |  |  |               |
| Vypracoval                           | Ing. Zdeněk Dyk   |  |  |               |
| Kontroloval                          | Ing. Jaromír RUŠAR  |  |  |               |
| Kraj:                                | Jihomoravský  | Datum  |  | Květen 2022   |
| Investor:                            | Správa a údržba silnic Jihomoravského kraje, příspě. organizace kraje | Formát   |  | A4            |
| Název akce:                          |   | Měřítko  |  | Schéma        |
|                                      |   | Účel   |  | PDPS          |
| II/361 Jevišovice, most ev.č.361-008 |   | Čís.zakáz.   |  | 89 - 2021     |
| Název objektu:                       |   | Archivní čís.  |  | 27 - 2021     |
| Název výkresu:                       |   | Čís.soupravy   |  | Čís. výkresu: |
| SITUAČNÍ VÝKRES ŠIRŠÍCH VZTAHŮ       |   |  |  | C.1           |