



ŘEZY MOSTU – STÁVAJÍCÍ STAV

PODÉLNÝ ŘEZ 1:100

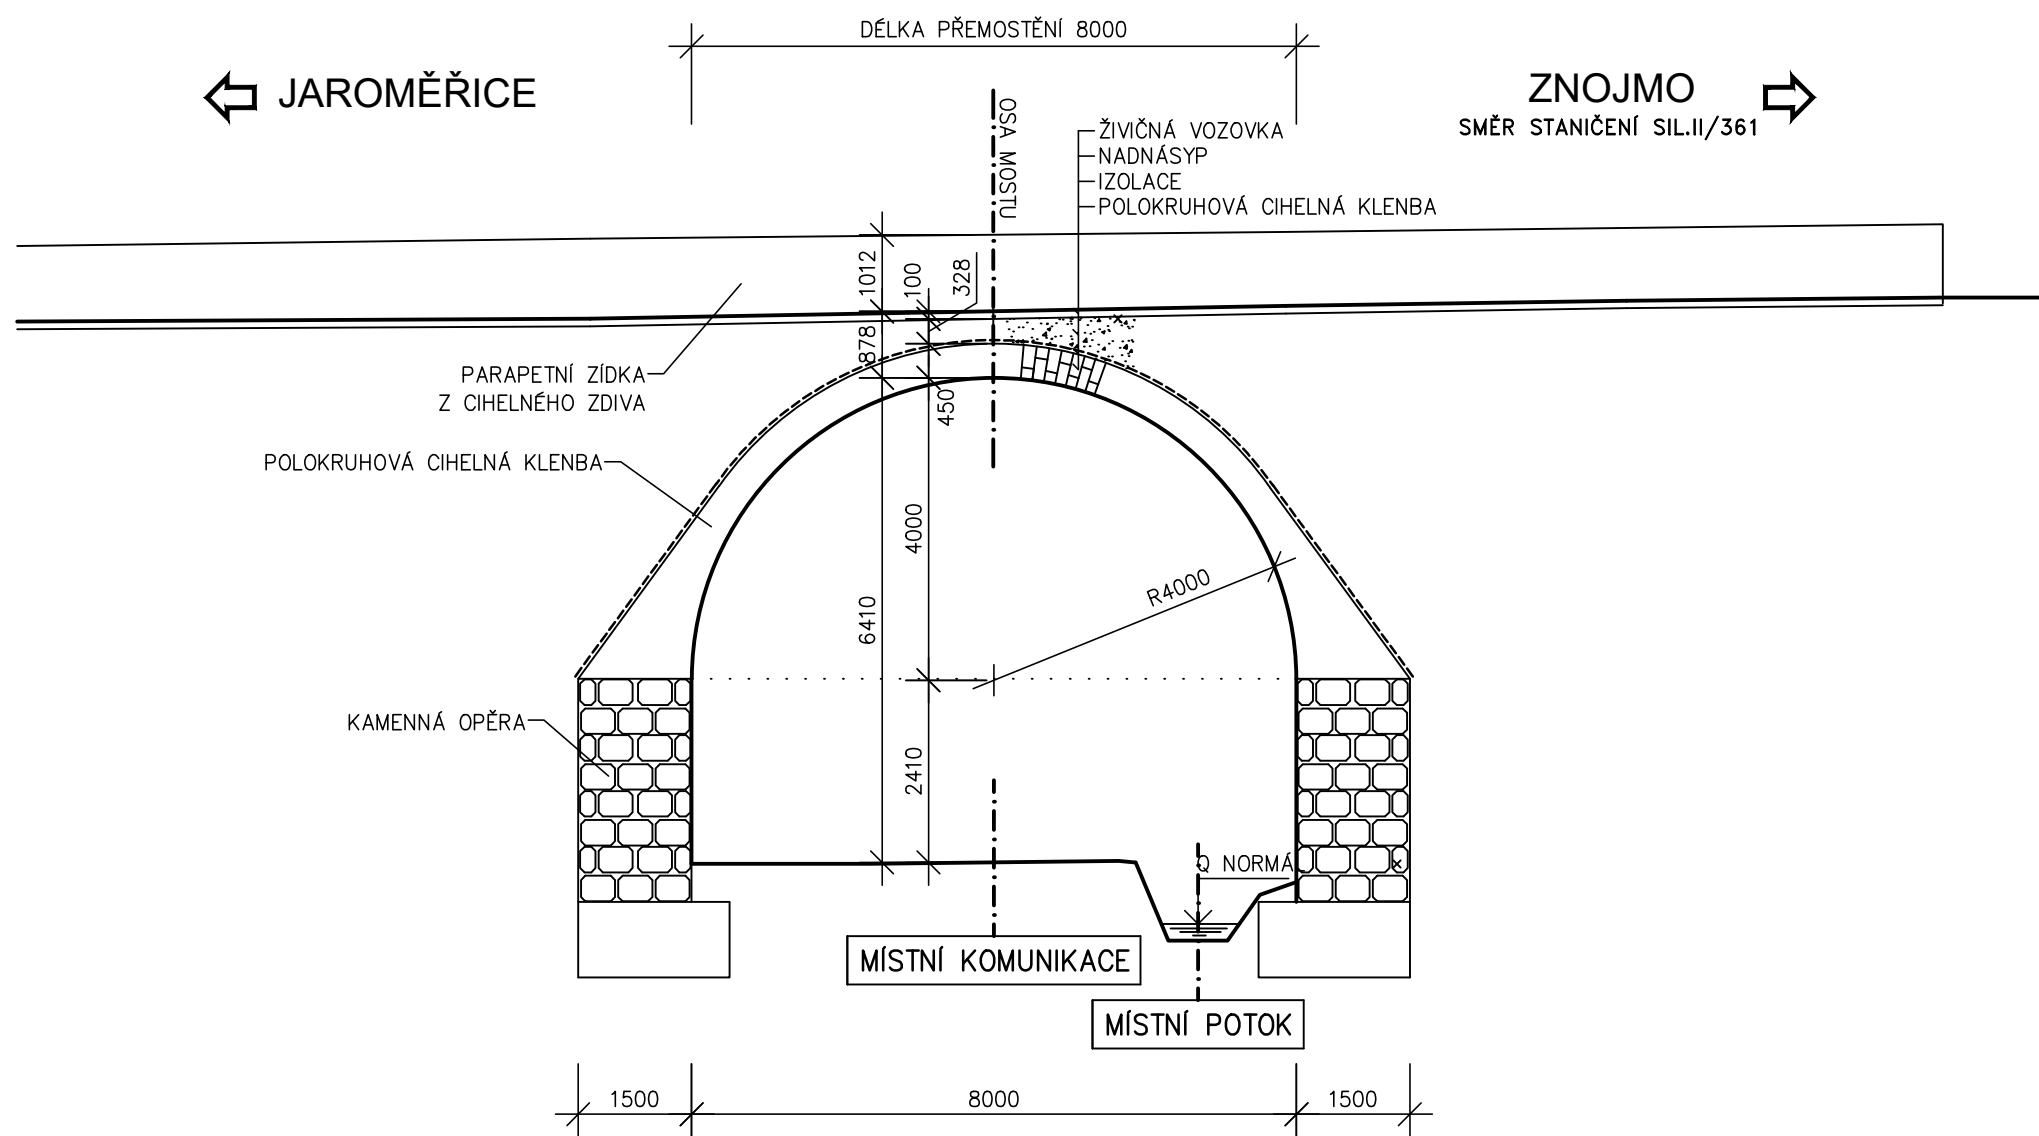

PŘÍČNÝ ŘEZ 1:50

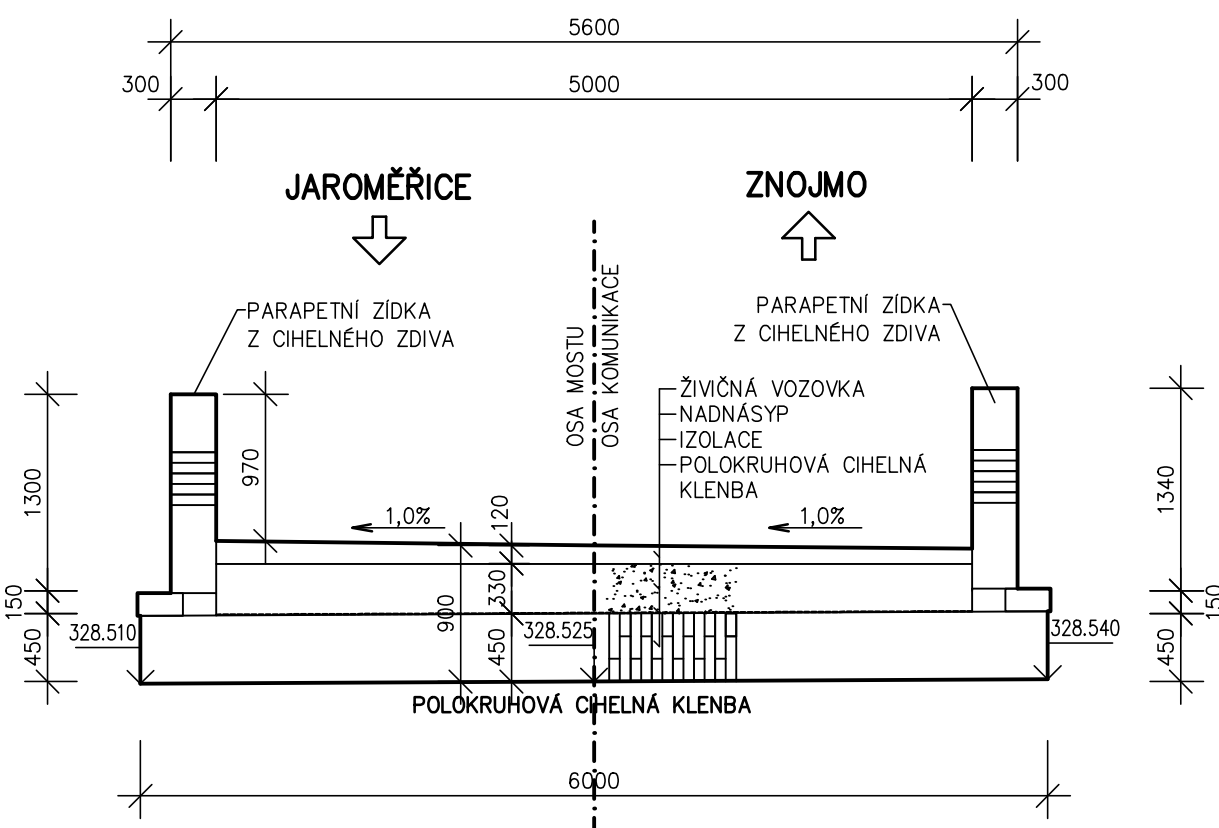

SO 201 - MOST

D.1

Souřadnicový systém: S - JTSK
Výškový systém: Bpv

PDPS

Zhotovitel:
RD SÚS JmK - PK OSSENDORF+Linio Plan+Rušar mosty
Vedoucí konsorcia: PK OSSENDORF s.r.o.
Číslo smlouvy objednatele: 2021/736

HIP	Ing. Jaromír RUŠAR		 Majdalenky 19, 638 00 Brno Tel., fax: 545 222 037 E-mail: info@rusar.cz	
Zodpovědný projektant	Ing. Jaromír RUŠAR			
Vypracoval	Ing. Zdeněk Dyk			
Kontroloval	Ing. Jaromír RUŠAR			
Kraj:	Jihomoravský	Datum		Květen 2022
Investor:	Správa a údržba silnic Jihomoravského kraje, příspě. organizace kraje	Formát		4 A4
Název akce: II/361 Jevišovice, most ev.č.361-008		Měřítko		1:100, 1:50
		Účel		PDPS
		Čís.zakáz.		89 - 2021
		Archivní čís.		27 - 2021
Název objektu: SO 201 - MOST		Čís.soupravy		Čís. výkresu:
Název výkresu: ŘEZY MOSTU - STÁVAJÍCÍ STAV				02