PODÉLNÝ PROFIL DEŠŤOVÉ KANALIZACE 1:50/50

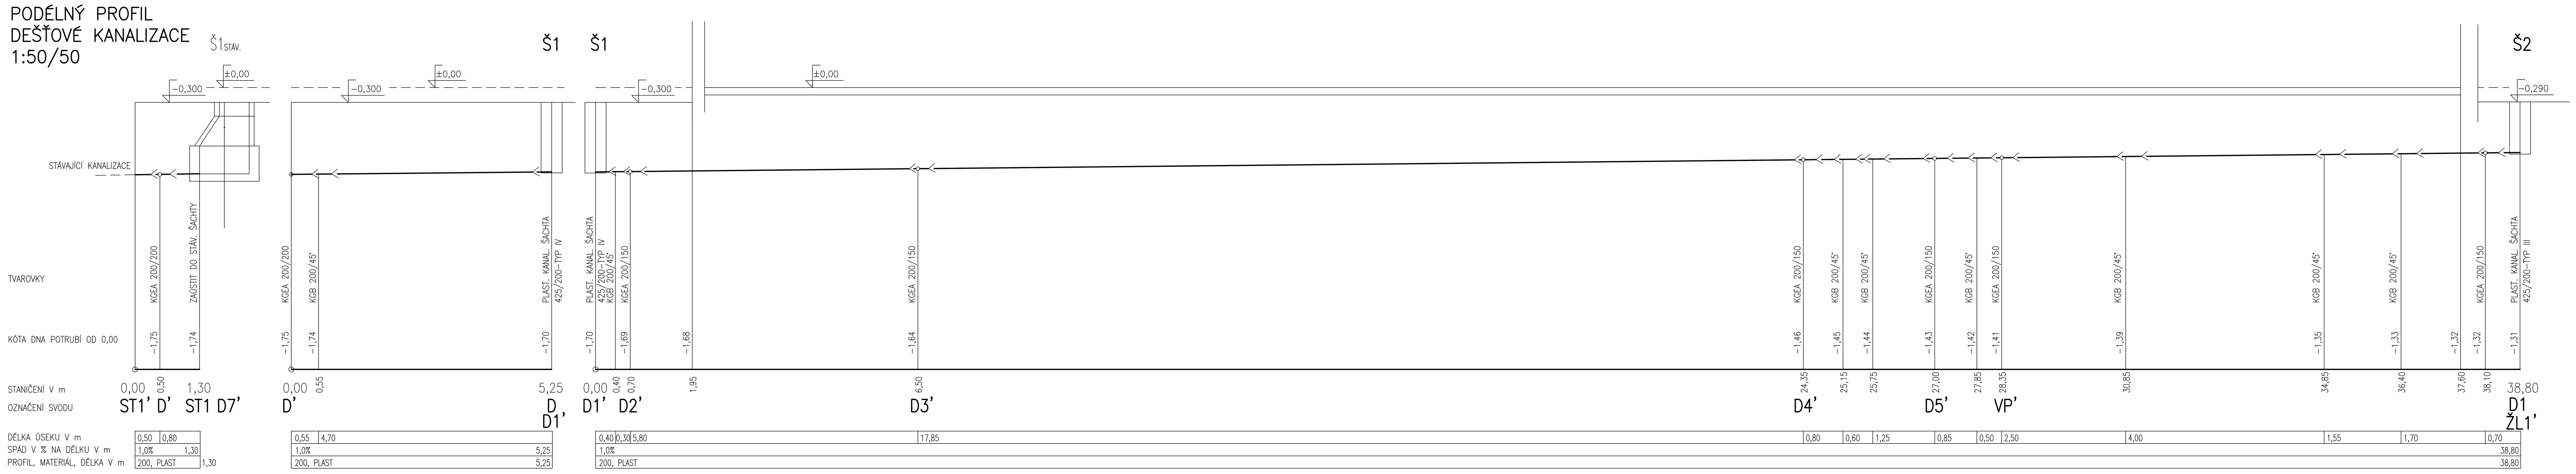

VED.PROJEKTANT	ING. KAMIL KOCMÁNEK	Domia s.r.o. PROJEKTOVÝ A INŽENÝRSKÝ ATELIER
ZODP.PROJEKTANT	ING. KAMIL KOCMÁNEK	
VYPRACOVAL	LUDMILA RÖDEROVÁ	
KONTROLOVAL	ING. MICHAL ŠENKEŘÍK	
INVESTOR : Muzeum Vyškovska, p.o. nám. Čsl. armády 475/2, Vyškov	FORMÁT	5 A4
NÁZEV AKCE: CENTRÁLNÍ DEPOZITÁŘ–KANALIZACE–HAVÁRIE p.č. 237 DĚDICE U VYŠKOVA	DATUM	ZÁŘÍ 2020
	STUPEŇ	PpPS
ČÁST DOKUMENTACE: **D.1.4.e ZDRAVOTNĚ TECHNICKÉ INSTALACE**	ČÍSLO ZAKÁZKY	E–08/0720
ČÍSLO A NÁZEV OBJEKTU: **SO 01–CENTRÁLNÍ DEPOZITÁŘ**	SPECIALIZACE	ZTI
NÁZEV VÝKRESU: **PODÉLNÝ PROFIL ST1, D, D1**	MĚŘÍTKO: 1:50	ČÍSLO VÝKRESU: 2.002