

LEGENDA HMOT:

- ZDIVO NOSNÉ OBVODOVÉ: HELUZ FAMILY 38 2in1 BROUŠENÁ, TL. 380 mm, 247x380x249 mm, U=0,15 W/m²K, ZDĚNÍ NA MALTU HELUZ SBC PRO CELOPLOŠNOU TENKOU SPÁRU
- ZDIVO VNITŘNÍ: HELUZ AKU 30/33,3, P20, TL. 300 mm, 333x300x238 mm, Rw=56 dB, ZDĚNÍ NA ZDÍCI MALTU HELUZ M5
- ZDIVO PŘÍČEK: HELUZ 14 BROUŠENÁ, TL. 140 mm, 497x140x249 mm, ZDĚNÍ NA MALTU HELUZ SBC PRO CELOPLOŠNOU TENKOU SPÁRU
- ZDIVO PŘÍČEK: HELUZ 11,5 BROUŠENÁ, TL. 115 mm, 497x115x249 mm, ZDĚNÍ NA MALTU HELUZ SBC PRO CELOPLOŠNOU TENKOU SPÁRU
- DŘEVĚNÝ SLOUPEK KROVU 160/160 mm

LEGENDA ZNAČEK PO:


- hasicí přístroj - 21A
- požární odolnost stropu (podhledu) v PÚ
- zařízení autonomní detekce a signalizace
- EI15 - požární odolnost požární stěny z obou stran
- PK - paniková klika dle ČSN EN179 nebo neuzamykatelné dveře
- nouzové osvětlení - doba svícení 60 min.
- EW15DP3 - požární odolnost pož. uzávěrů
- EW15DP3+C - požární odolnost pož. uzávěrů+samozavírač
- hranice požárně nebezpečného prostoru
- hadicový systém - hadice prům. 19 mm délky 30m
- zařízení el. akustického signálu - siréna

LEGENDA MÍSTNOSTÍ:

OZN.	NÁZEV MÍSTNOSTI	PLOCHA [m²]
1.01	ZÁDVEŘÍ+CHODBA	31,77
1.02	ZÁZEMÍ VYCHOVATELKY	9,12
1.03	SPRCHA + WC	4,30
1.04	TECH. MÍSTNOST + ÚKLID	6,90
1.05	SPOLEČENSKÁ MÍSTNOST	36,09
1.06	ČAJOVÁ KUCHYŇKA	5,25
1.07	PŘEDSÍŇ	7,40
1.08	KOUPELNA	2,55
1.09	WC	1,53
1.10	POKOJ 2L	12,29
1.11	POKOJ 2L	12,29
1.12	PŘEDSÍŇ	7,40
1.13	KOUPELNA	2,55
1.14	WC	1,53
1.15	POKOJ 2L	12,29
1.16	POKOJ 2L	12,29
1.17	PŘEDSÍŇ	7,40
1.18	KOUPELNA	2,55
1.19	WC	1,53
1.20	POKOJ 2L	12,29
1.21	POKOJ 2L	12,29
1.22	PŘEDSÍŇ	7,40
1.23	KOUPELNA	2,55
1.24	WC	1,53
1.25	POKOJ 2L	12,29
1.26	POKOJ 2L	12,29
1.27	ČISTÉ PRÁDLO	3,75
1.28	PRANÍ, SUŠENÍ	3,75
1.29	PŘEDSÍŇ	7,40
1.30	KOUPELNA	2,55
1.31	WC	1,53
1.32	POKOJ 2L	12,29
1.33	POKOJ 2L	12,29
1.34	PŘEDSÍŇ	7,40
1.35	KOUPELNA	2,55
1.36	WC	1,53
1.37	POKOJ 2L	12,29
1.38	POKOJ 2L	12,29
		309,79

Tato dokumentace je duševním vlastnictvím projektanta. Nesmí být bez předchozího písemného souhlasu kopírována, rozmnožována a zpřístupněna jiným fyzickým nebo právnickým subjektům.

Vypracoval: Rostislav Ryšavý, tel. +420603290420		Autorizovaný technik pro PBS Rostislav Ryšavý		<div>Rostislav Ryšavý</div> <div>AT PRO POŽÁRNÍ BEZPEČNOST STÁVEB ČKAIT 1003686</div> <div>Třída 1.máje 584/9, 691 41 Břeclav www.fire-stop.cz; rysavy@fire-stop.cz GSM +420 603 290 420</div>
Investor: Jihomoravský kraj, Žerotínovo náměstí 449/3, Veveří, 60200 Brno Hospodaření s majetkem: Odborné učiliště Cvrčovice, č. p. 131, 69123 Cvrčovice				
Místo stavby: Areál OU Cvrčovice		Kraj: Jihomoravský		
Parcelní číslo: 201/1		Katastrální území: Cvrčovice [779229]		
Název akce: Zkvalitnění podmínek ubytovaných žáků domova mládeže-samostatný pavilon NA POZEMKU parc.č. 201/1, k.ú. CVRČOVICE U POHORELIC				
Příloha: Požární bezpečnost stavby - půdorys 1.NP				<div>Stupeň: ÚS+OS</div> <div>Datum: 02/2022</div> <div>Měřítko:</div> <div>Číslo přílohy: D.1.3.1</div> <div>Paré:</div>

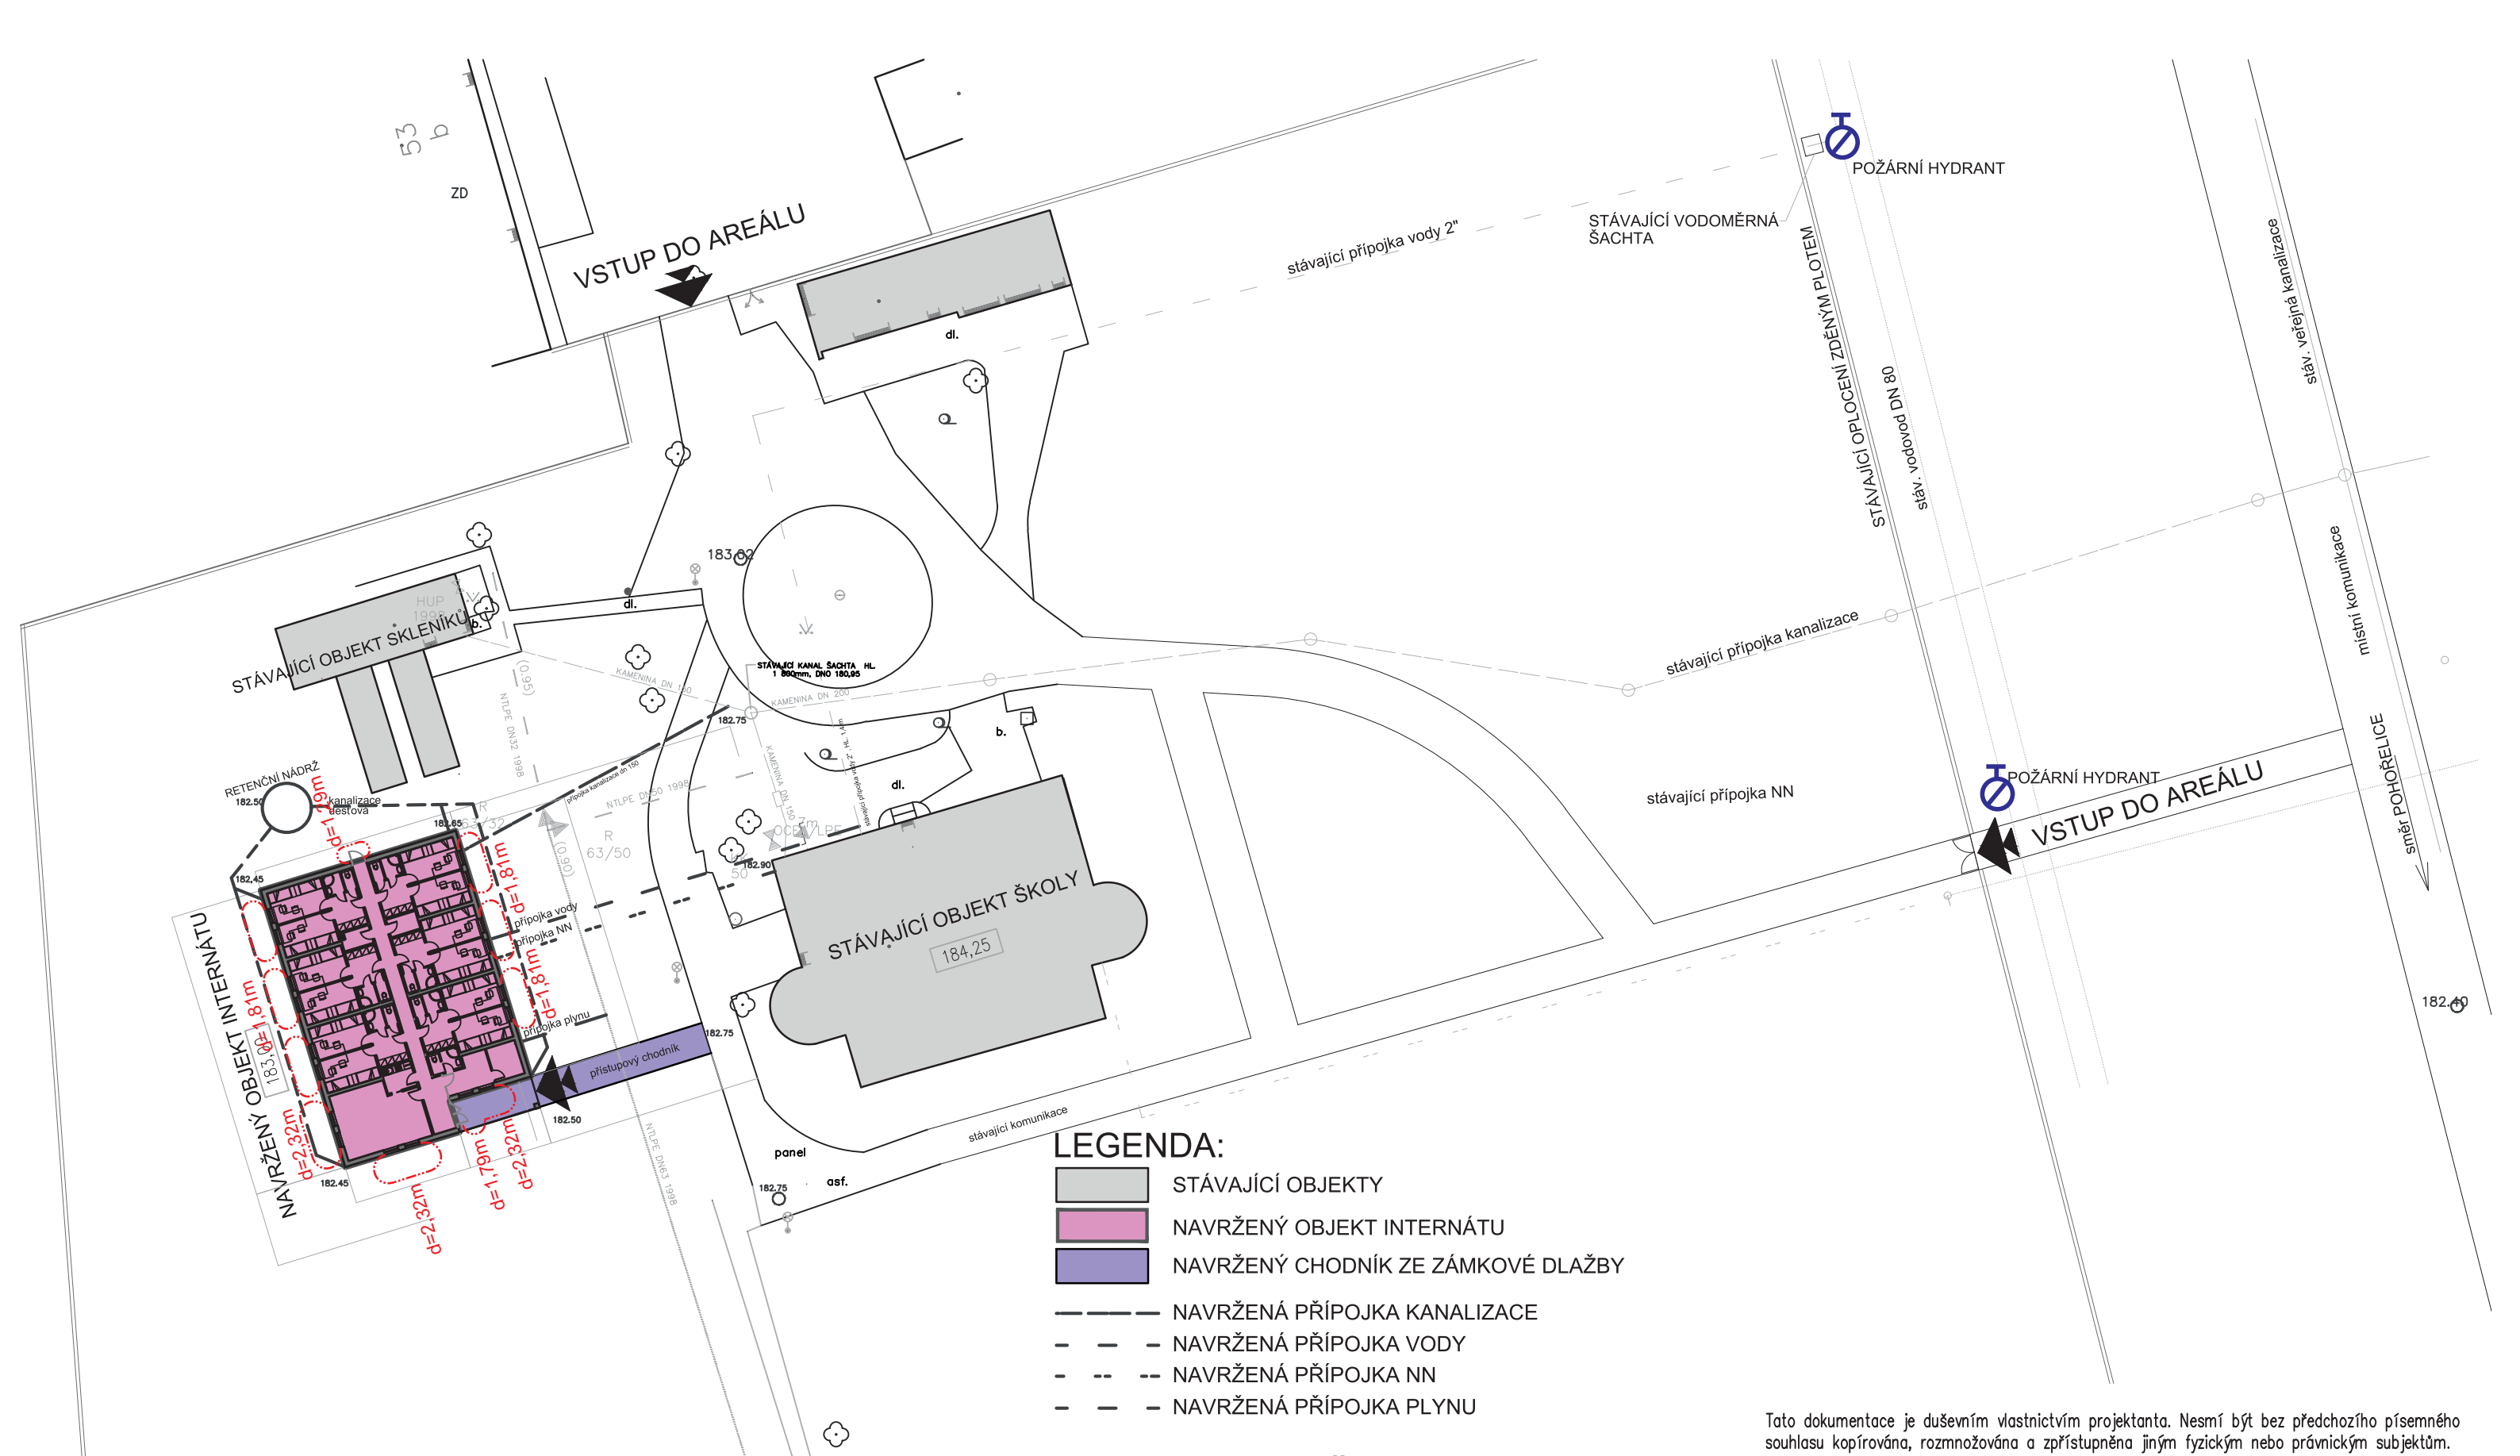

LEGENDA:

- STÁVAJÍCÍ OBJEKTY
- NAVRŽENÝ OBJEKT INTERNÁTU
- NAVRŽENÝ CHODNÍK ZE ZÁMKOVÉ DLAŽBY
- NAVRŽENÁ PŘÍPOJKA KANALIZACE
- NAVRŽENÁ PŘÍPOJKA VODY
- NAVRŽENÁ PŘÍPOJKA NN
- NAVRŽENÁ PŘÍPOJKA PLYNU

LEGENDA ZNAČEK PO:

- hranice požárně nebezpečného prostoru
- podzemní hydrant na vodovodu DN100

Tato dokumentace je duševním vlastnictvím projektanta. Nesmí být bez předchozího písemného souhlasu kopírována, rozmnožována a zpřístupněna jiným fyzickým nebo právnickým subjektům.

Vyracoval:		Autorizovaný technik pro PBS		<div>Rostislav Ryšavý</div> <div>AT PRO POŽÁRNÍ BEZPEČNOST STAVEB</div> <div>ČKAIT 1003686</div> <div>Třída 1.máje 584/9, 691 41 Břeclav</div> <div>www.fire-stop.cz; rysavy@fire-stop.cz</div> <div>GSM +420 603 290 420</div>	
Rostislav Ryšavý, tel. +420603290420		Rostislav Ryšavý			
Investor: Jihomoravský kraj, Žerotínovo náměstí 449/3, Veverčí, 60200 Brno		Hospodaření s majetkem: Odborné učiliště Cvrčovice, č. p. 131, 69123 Cvrčovice			
Místo stavby:		Kraj:			
Areál OU Cvrčovice		Jihomoravský			
Parcelní číslo:		Katastrální území:			
201/1		Cvrčovice [779229]			
Název akce:					
<div>Zkvalitnění podmínek ubytovaných žáků</div> <div>domova mládeže-samostatný pavilon</div> <div>NA POZEMKU parc.č. 201/1, k.ú. CVRČOVICE U POHOŘELIC</div>					
Stupeň: ÚS+OS					
Datum: 02/2022					
Měřítko:					
Plocha:		Číslo přílohy:		Paré:	
<div>Požární bezpečnost stavby - situace</div>		D.1.3.2			