

LEGENDA

- VEŘEJNÝ STL PLYNOVOD
- STL STÁVAJÍCÍ PŘÍPOJKA PLYNOVODU
- NTL STÁVAJÍCÍ AREÁLOVÝ PLYNOVOD
- NTL NOVÁ AREÁLOVÁ PŘÍPOJKA
- + NTL PLYNOVOD OCELOVÝ


- NOVÁ PLYNOMĚRNÁ SKŘÍŇ (600x600x250-300 mm NAD TERÉMEM)
O.U.P. DN 25 - KULOVÝ KOHOUT
PLYNOMĚR G 6 (Qmin=0,06 m3/hod, Qmax=10,0 m3/hod) ROZTEČ 250mm
UZÁVĚR ZA PLYNOMĚREM DN 25 - KULOVÝ KOHOUT
- KONDEZAČNÍ KOTEL BAXI LUNA PLATINUM 1.32 GA (Jmenovitý tepelný výkon při 80/60°C 3,2-32,0kW), (zemní plyn 3,49m3/h, DN20).
- KOAXIÁLNÍ SVISLÉ ODKOURENÍ Ø60/100mm VČETNĚ STŘEŠNÍHO NÁSTAVCE Ø60/100mm, DÉLKY 2,05m, REVIZNÍ T -KUS PRO PRO PŘÍMOU MONTÁŽ, ODKOURENÍ VYVEDENO 0,6m NAD STŘECHU
- STÁVAJÍCÍ PLYNOMĚRNÁ SKŘÍŇ (1000x800x400-300 mm NAD TERÉMEM)
HUP DN 25 - KULOVÝ KOHOUT,
FRANCEL B25
FAKTURAČNÍ PLYNOMĚR G 16 (Qmin=0,16 m3/hod, Qmax=25 m3/hod) rozteč 280mm
UZÁVĚR ZA PLYNOMĚREM DN 40
- O.U.P. - OBJEKTOVÝ UZÁVĚR PLYNU KULOVÝ KOHOUT DN 50,
STÁVAJÍCÍ SKŘÍŇ 300x300x250mm, OSAZENA 300mm NAD TERÉMEM
- STÁVAJÍCÍ PLYNOMĚRNÁ SKŘÍŇ (600x600x250-300 mm NAD TERÉMEM)
O.U.P. DN 25 - KULOVÝ KOHOUT
PLYNOMĚR G 4 (Qmin=0,016 m3/hod, Qmax=6,0 m3/hod) ROZTEČ 250mm
UZÁVĚR ZA PLYNOMĚREM DN 25 - KULOVÝ KOHOUT

POZNÁMKA : TLAKOVÁ ZKOUŠKA PEVNOSTI BUDE PROVEDENA VZDUCEM
O PŘETLAKU 100 kPa, TĚSNOSTI 10 kPa !


ŘEZ ZEMNÍ RÝHOU

(ROSTLÝ TERÉN)

M : není

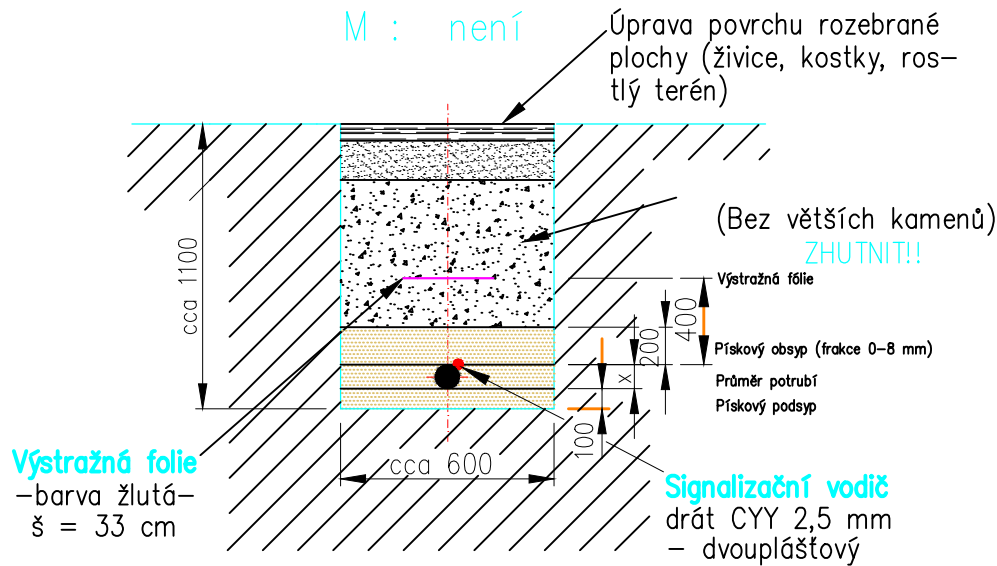

DETAIL KŘÍŽENÍ PLYN. POTRUBÍ A ELEKTRO KABELU

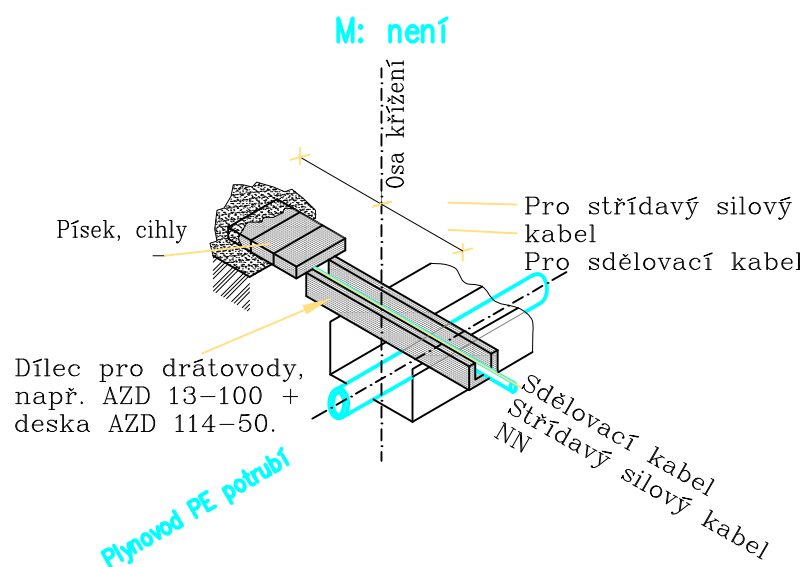

CM projekt, s.r.o. Bratislavská 866/5 693 01, Hustopeče IČ:269 19 451 www.cmprojekt.cz			Autorizační razítko	
MAREK CABAL			Ing. Julie Musílková	
ČKAIT-1004032				
Investor : Jihomoravský kraj, Žerotínovo náměstí 449/3, Veveří, 60200 Brno Hospodaření s majetkem: Odborné učiliště Cvrčovice, č. p. 131, 69123 Cvrčovice			Formát 2x44	
Akce : PAVILON INTERNÁTŮ DOSTAVBA AREÁLU ODBORNÉHO UČILIŠTĚ CVRČOVICE, parc.č. 201/1, 201/2, k.ú. Cvrčovice			Měřítko 1:50	
Část : D.2.2 PŘÍPOJKA PLYNU			Datum 12/2021	
Obsah :			Stupeň DPS	
			Archivní číslo 124/12/21	
			Číslo výkresu D.2.2.102	
			Číslo paré	