
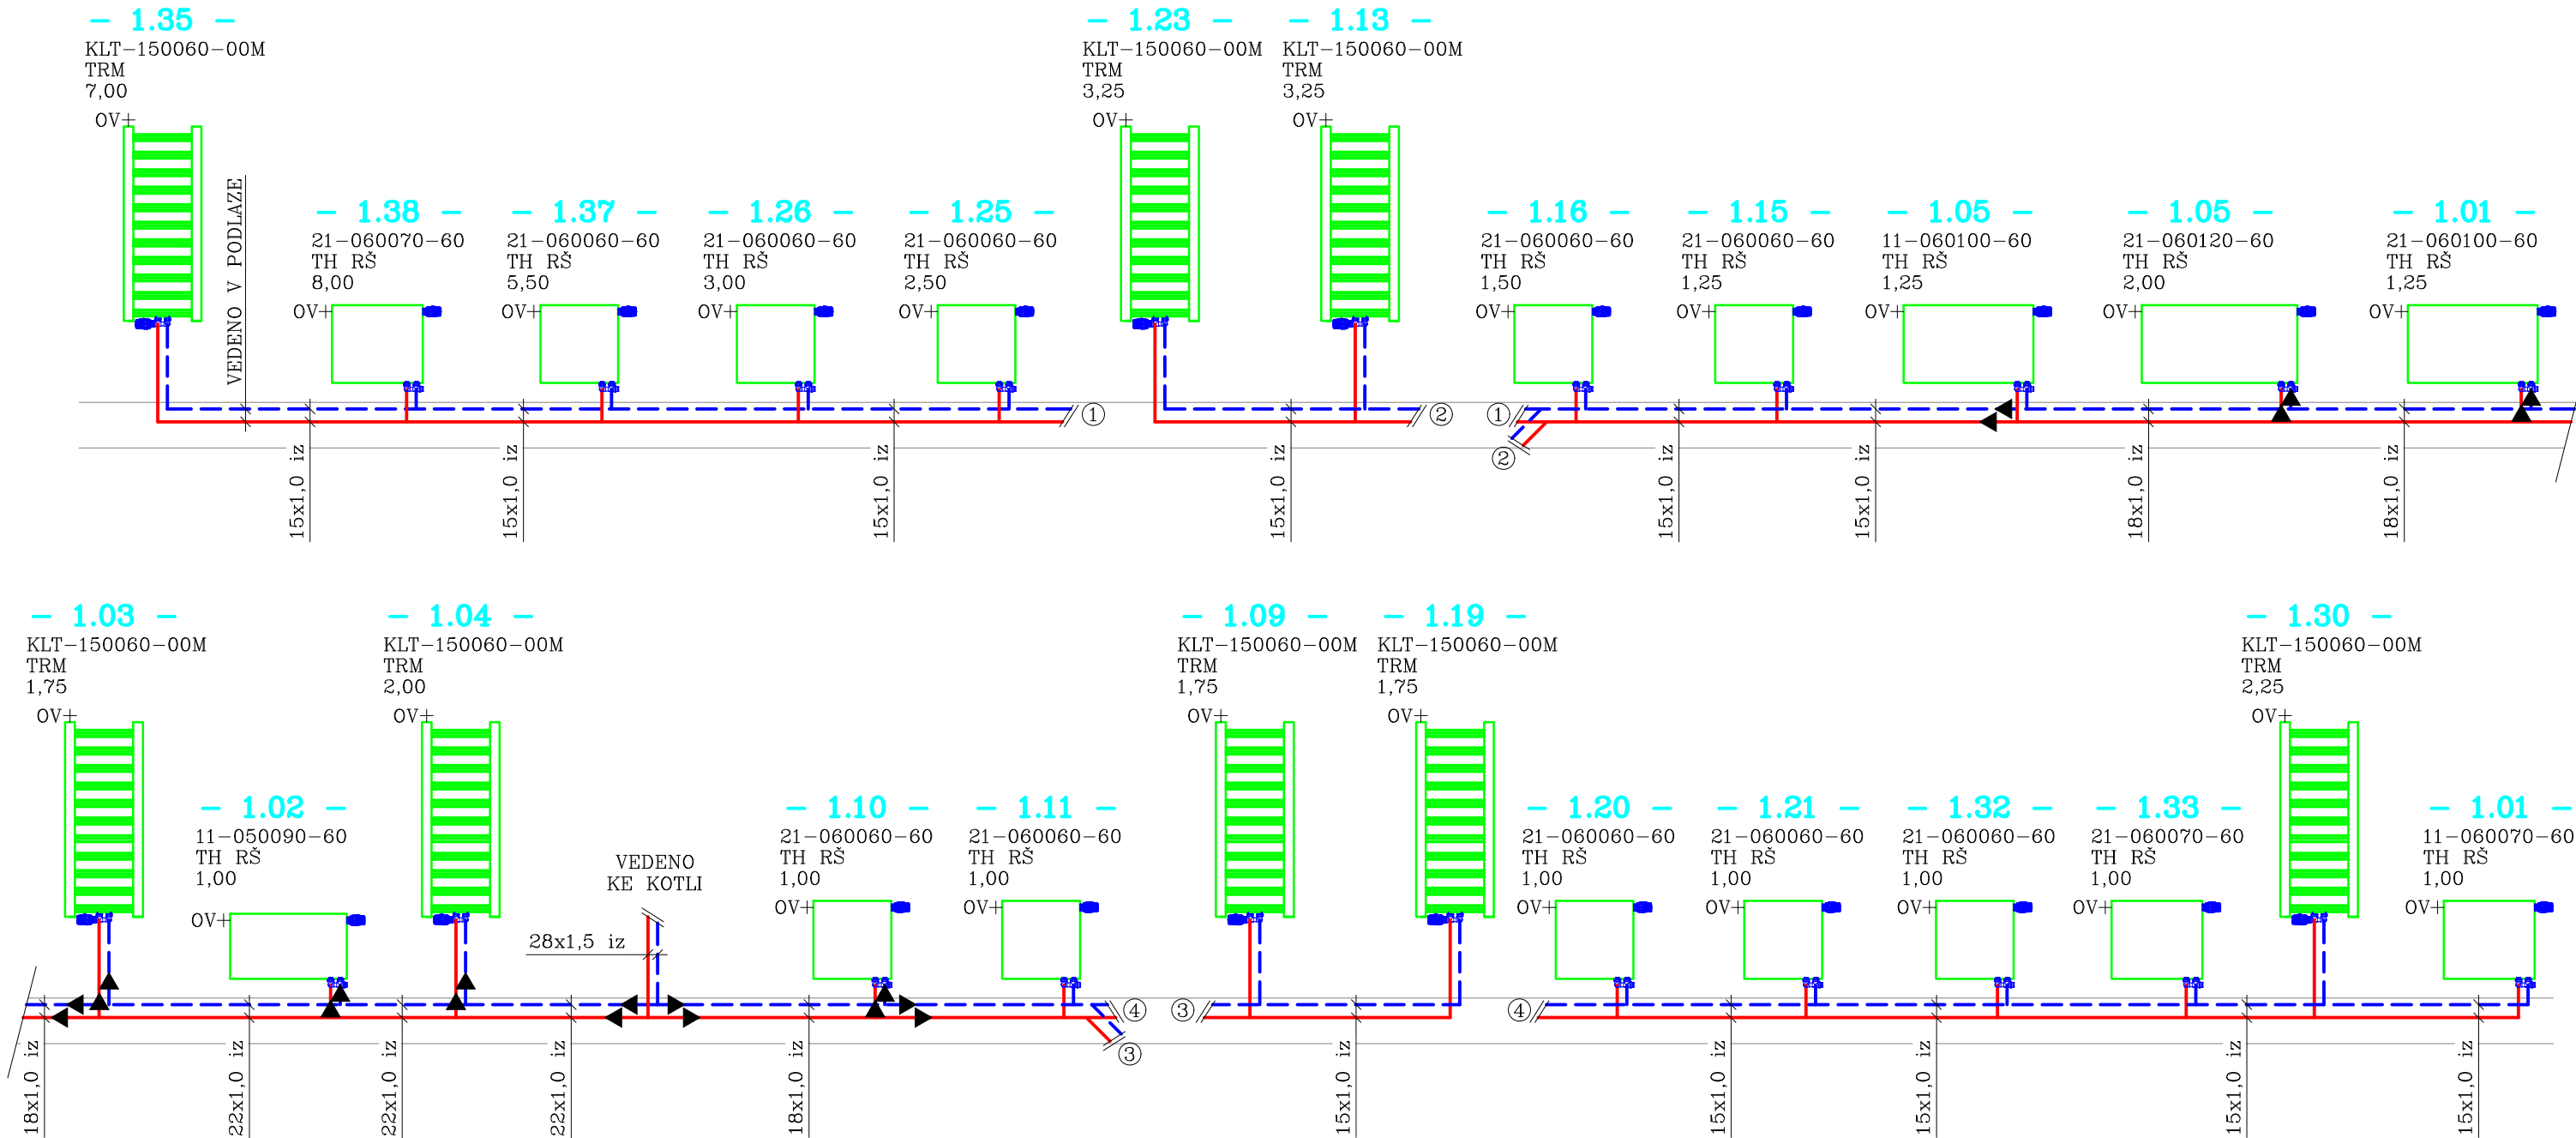


DETAIL NAPOJENÍ OTOPNÉHO TĚLESA

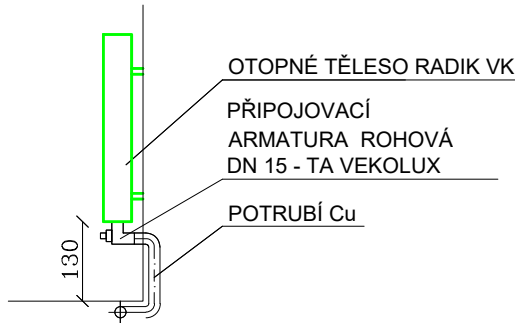

LEGENDA

- KONDEZAČNÍ KOTEL BAXI LUNA PLATINUM 1.32 GA (Jmenovitý tepelný výkon při 80/60°C 3,2-32,0kW), SOUČÁSTÍ JE POJISTNÝ VENTIL 3 BAR, EXPANZNÍ NÁDOBA 10l
- ZÁSOBNÍK OKC 300 NTRR/BP, OBJEM 285l, VÝHŘEVNÁ PLOCHA HORNÍHO VÝMĚNÍKU 1m² , SPODNÍHO VÝMĚNÍKU 1,5m², TRVALÝ VÝKON TEPLÉ VODY 1 HORNÍHO / SPODNÍHO VÝMĚNÍKU 670/1100 l/h
- KOAXIÁLNÍ SVISLÉ ODKOUŘENÍ Ø60/100mm VČETNĚ STŘEŠNÍHO NÁSTAVCE Ø60/100mm, DÉLKY 2,05m, REVIZNÍ T -KUS PRO PRO PŘÍMOU MONTÁŽ, ODKOUŘENÍ VYVEDENO 0,6m NAD STŘECHU
- ČIDLO VENKOVNÍ TEPLoty QAC34/101 - osadit 2,5m nad terén
- TLAKOVÁ EXPANZNÍ NÁDOBA NA PITNOU VODU (DODÁVKA ZTI)

- 21-060060-60 OTOPNÉ TĚLESO OCELOVÉ DESKOVÉ KORADO RADIK VENTIL KOMPAKT TYP 21, VÝŠKY 600mm, DÉLKA 600mm, PRAVÉ SPODNÍ PŘIPOJENÍ
- TH TERMOSTATICKÁ HLAVICE, rozsah nastavení 6-28°C
- RŠ TA Vekulux - ŠROUBENÍ ROHOVÉ S VYPOUŠTĚNÍM PRO OT S INTEGROVANOU VLOŽKOU A SPODNÍM PŘIPOJENÍM DN15
- KLT-150060-00M OTOPNÉ TĚLESO TRUBKOVÉ KORADO KORALUX LINEAR COMFORT M, v. 1500mm a š. 600mm
- TRM 15 REGULOVATELNÉ ŠROUBENÍ S INTEGROVANÝM TERMOSTATICKÝM VENTILEM MULTILUX DN 15 - ROHOVÝ, VČETNĚ HLAVICE TERMOSTATICKÉHO OVLÁDÁNÍ K
- 4,0 NASTAVENÍ

LEGENDA ČAR

- PŘÍVODNÍ POTRUBÍ TOPNÉ VODY-Cu
- VRATNÉ POTRUBÍ TOPNÉ VODY-Cu
- ROZVOD PRO OHŘEV TV - PŘÍVOD
- ROZVOD PRO OHŘEV TV - ZPÁTEČKA
- POTRUBÍ STUDENÉ (PITNÉ) VODY - PPR
- POTRUBÍ TEPLÉ (PITNÉ) VODY - PPR
- POTRUBÍ CÍRKULACE TV - PPR
- ODPADNÍ POTRUBÍ HT - PLASTOVÉ
- ELEKTROINSTALACE+MaR

POZNÁMKA: TEPLOTNÍ SPÁD VYTÁPĚNÍ JE NAVRŽEN 70/50°C

CM projekt, s.r.o.

Bratislavská 866/5
693 01, Hustopeče
IČ:269 19 451
www.cmprojekt.cz

CM projekt, s.r.o.

Autorizovaná osoba	Zodpovědný projektant	Vypracoval
MAREK CABAL	Marek Cabal	Ing. Julie Musílková
ČKAIT-1004032		

Investor :: Jihomoravský kraj, Žerotínovo náměstí 449/3, Veveří, 60200 Brno
Hospodaření s majetkem: Odborné učiliště Cvrčovice, č. p. 131, 69123 Cvrčovice


Akce : ZKVALITNĚNÍ PODMÍNEK UBYTOVANÝCH ŽÁKŮ
DOMOVA MLÁDEŽE - SAMOSTATNÝ PAVILON
NA POZEMKU parc.č.201/1 k.ú. CVRČOVICE U POHOŘELIC

Část : D.1.4.2 ÚSTŘEDNÍ VYTÁPĚNÍ

Obsah :

SCHÉMA OTOPNÝCH TĚLES

Autorizační razítko

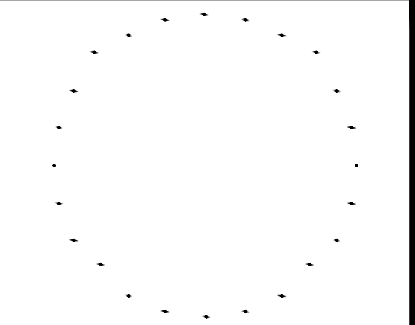

Formát	3xA4
Měřítko	1:50
Datum	12/2021
Stupeň	DPS
Archivní číslo	124/12/21
Číslo výkresu	D.1.4.2.104
Číslo paré	