



STÁVAJÍCÍ STAV - PŘEHLEDNÉ VÝKRESY


VZOROVÝ PŘÍČNÝ ŘEZ - 1:50
STÁVAJÍCÍ STAV

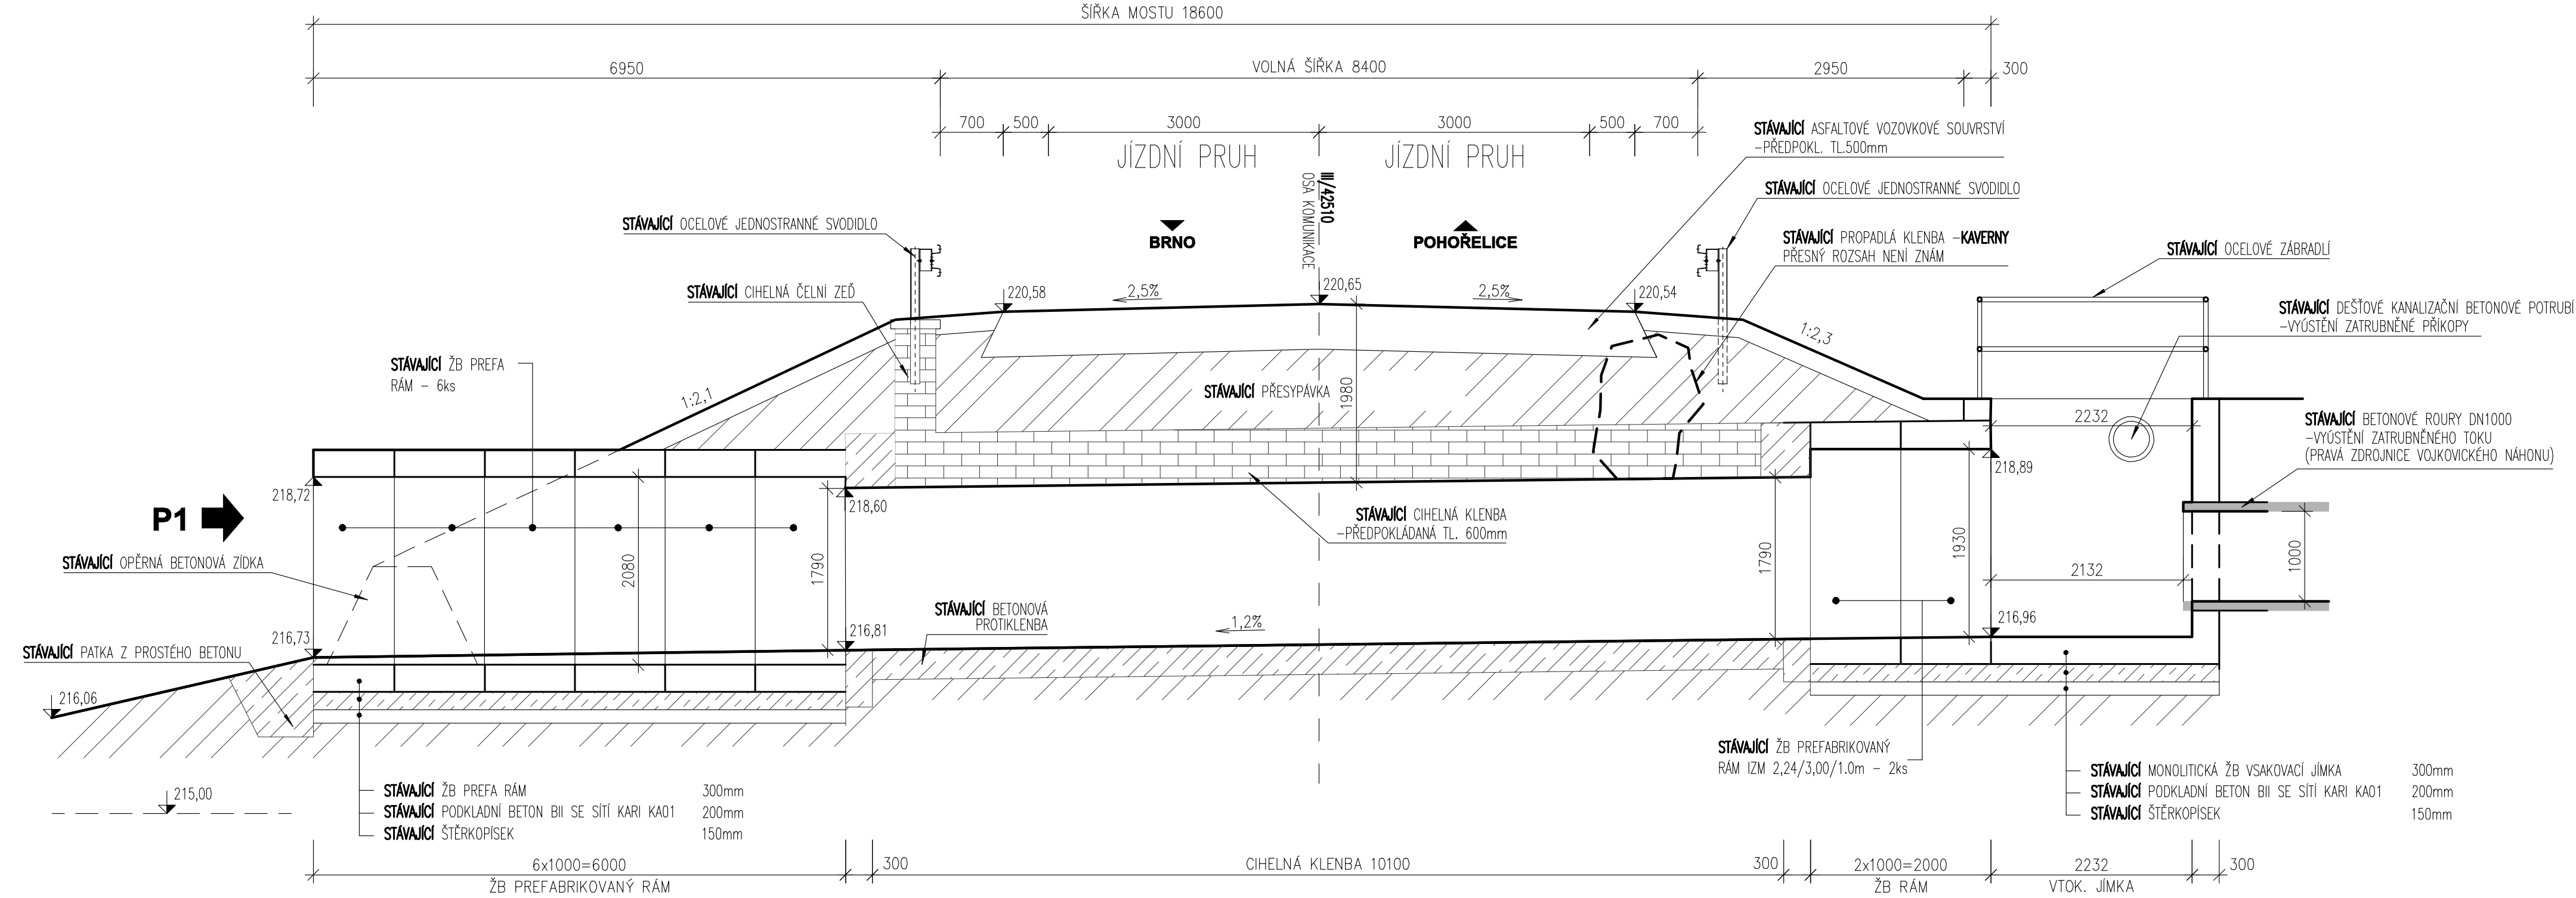

VZOROVÝ PODÉLNÝ ŘEZ - 1:50
STÁVAJÍCÍ STAV

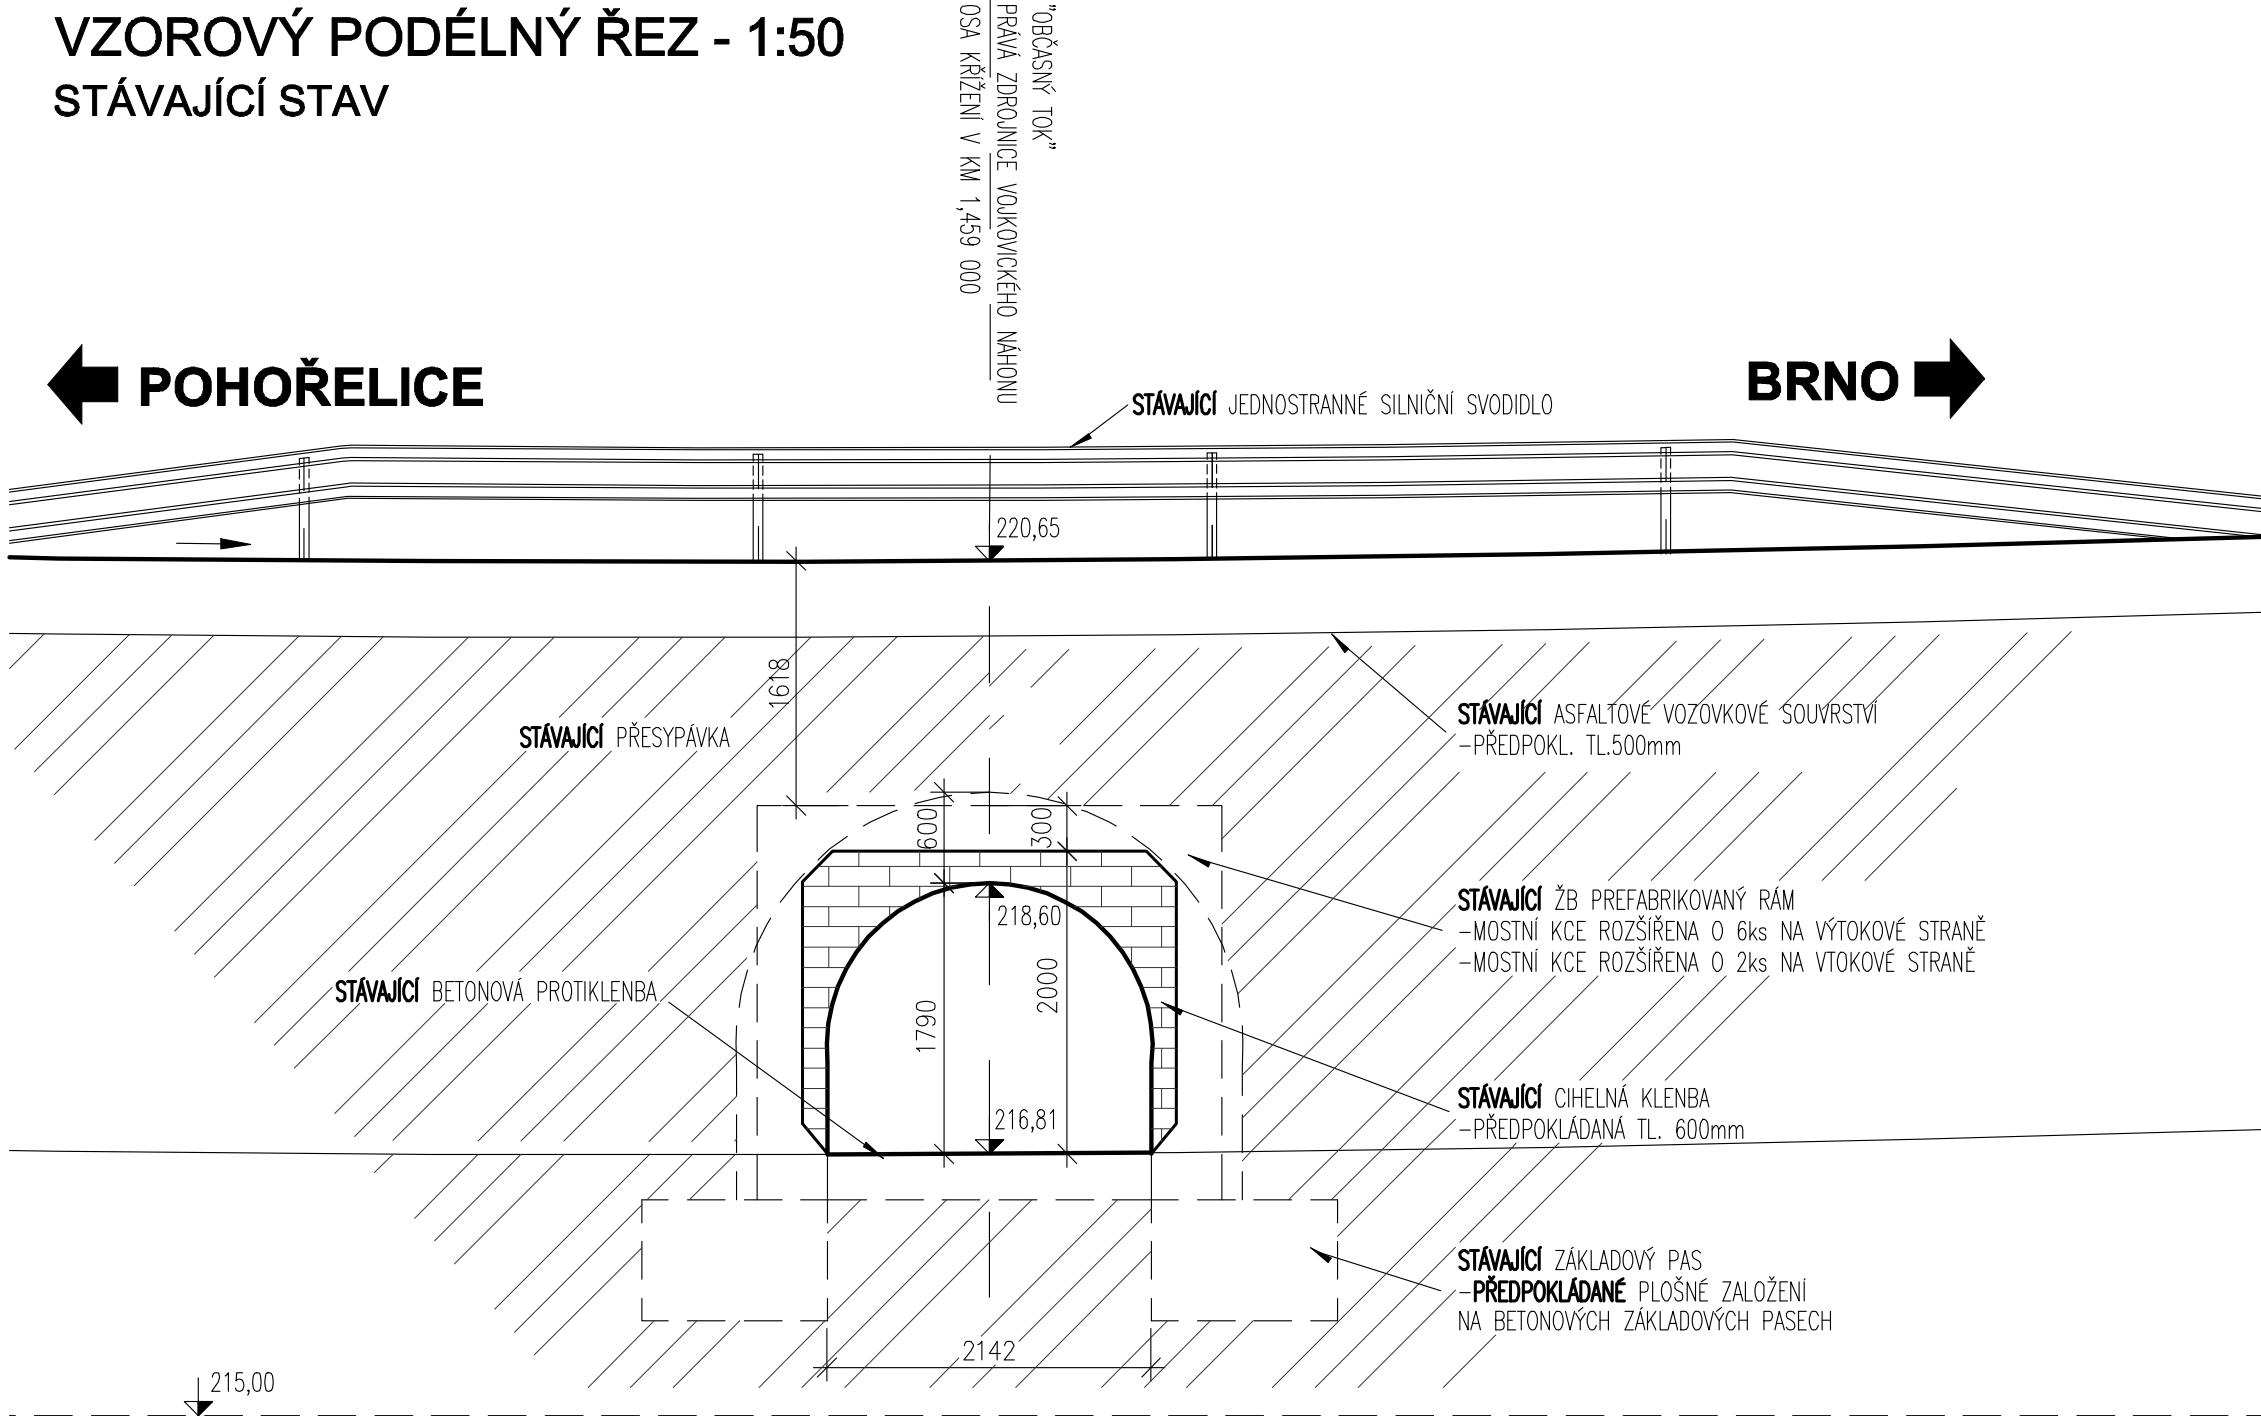

POHLED P1 - 1:50
STÁVAJÍCÍ STAV

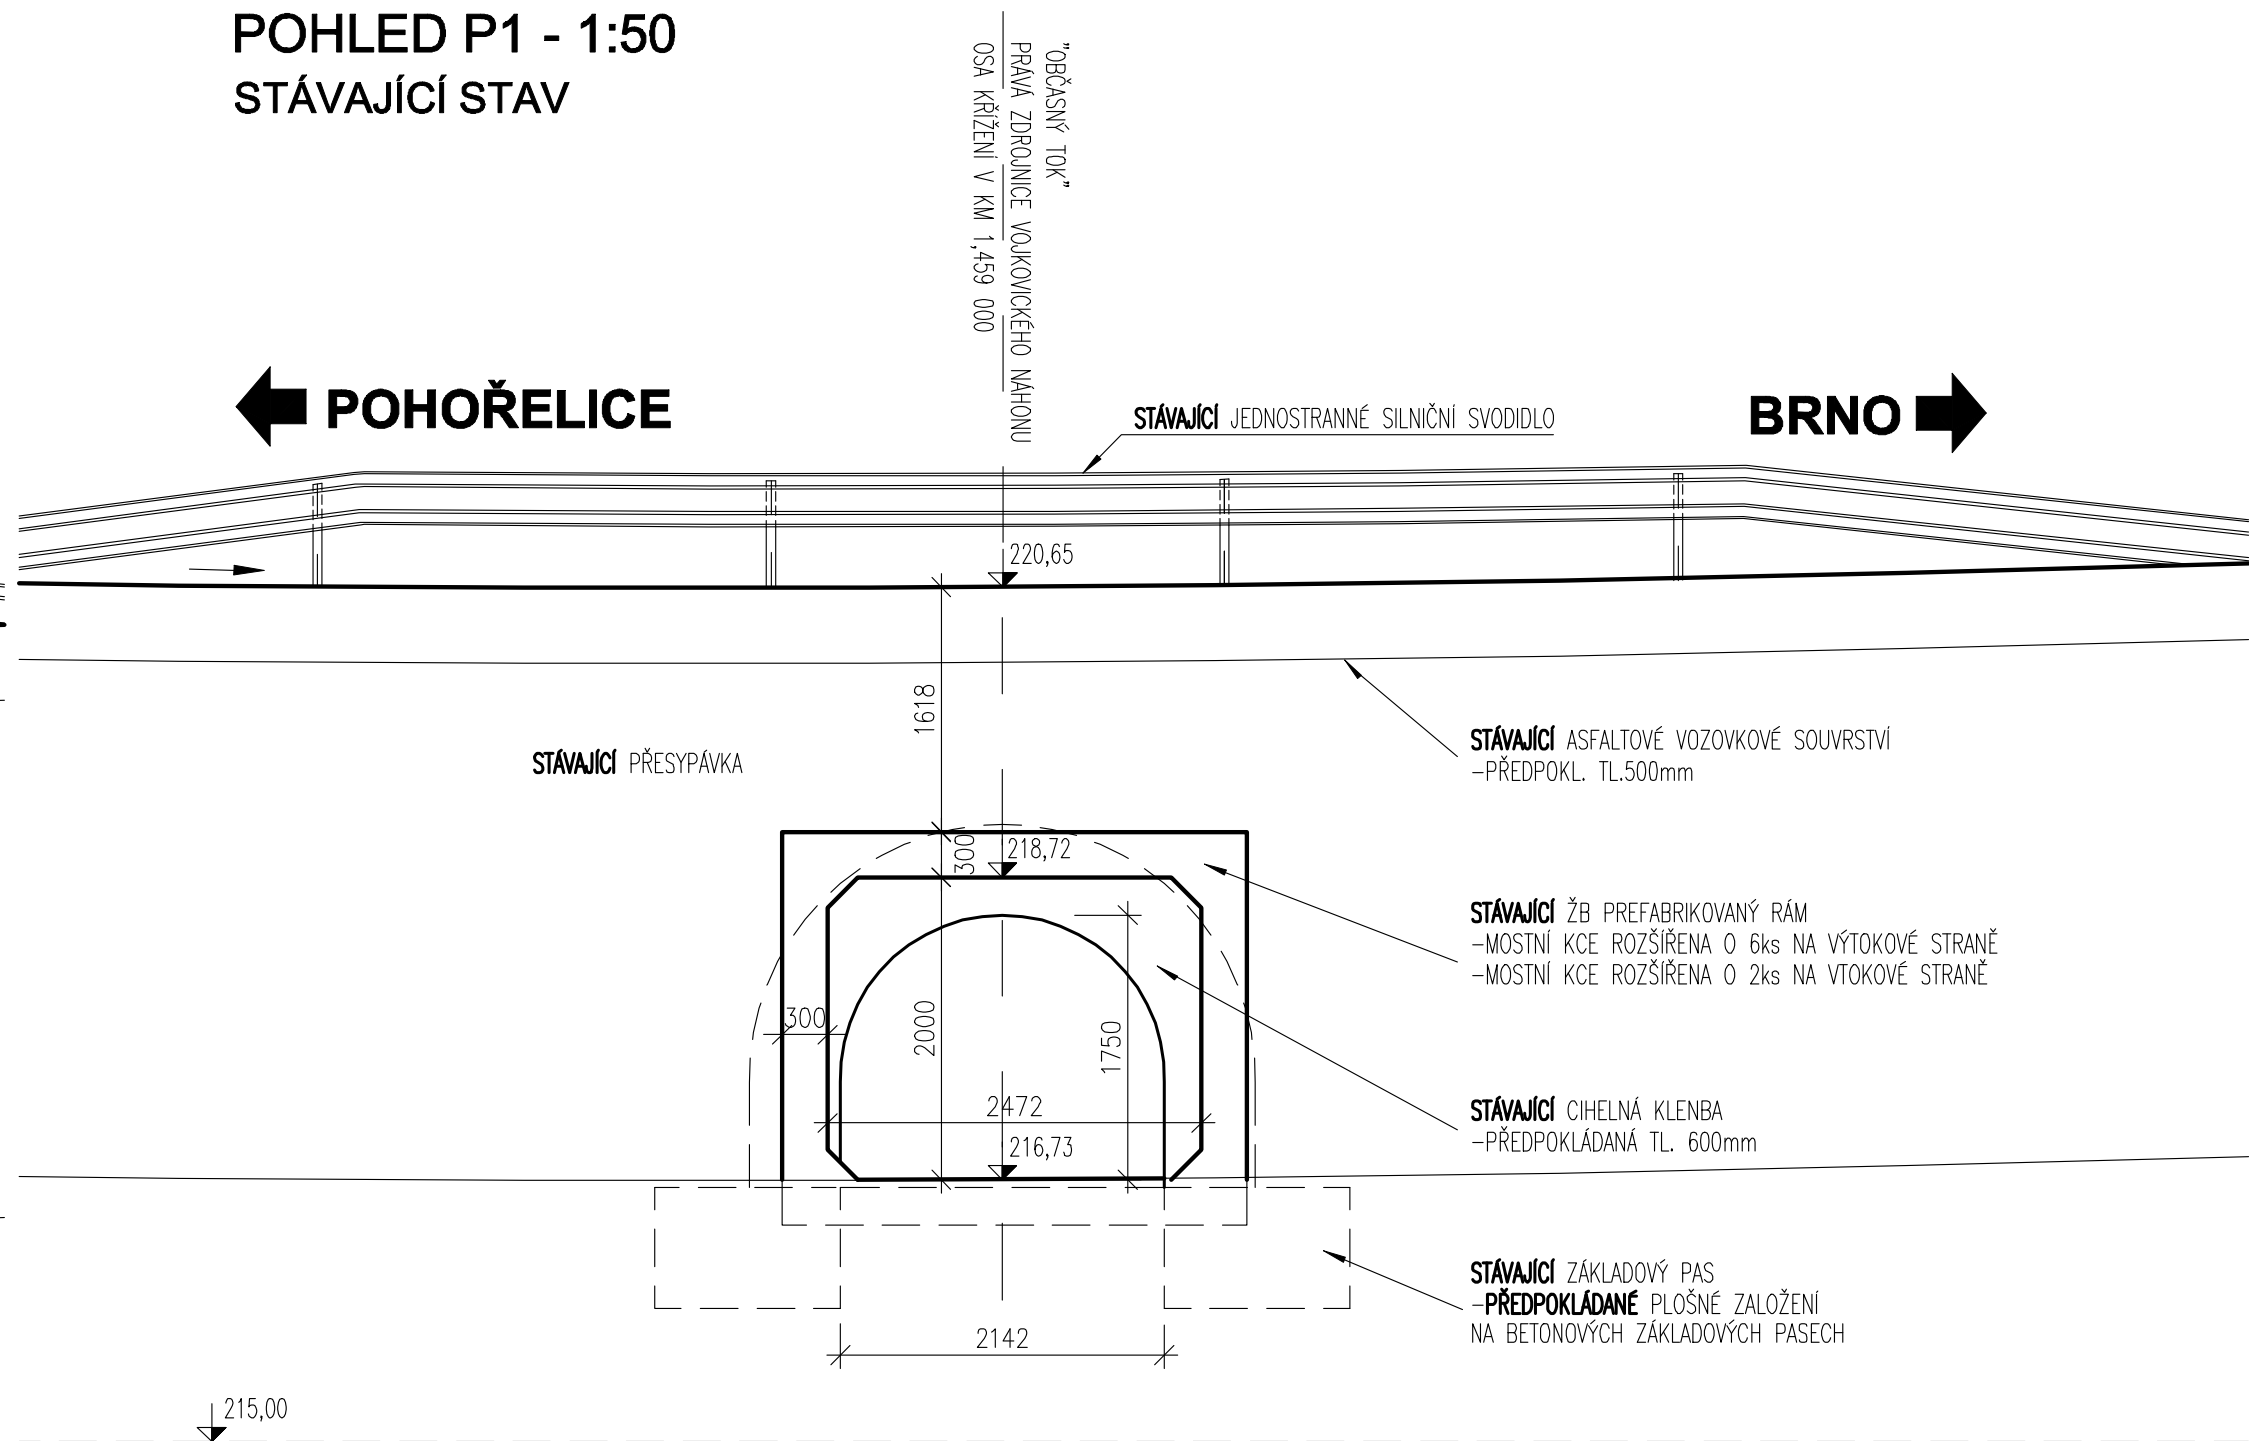

INVESTOR	Správa a údržba silnic Jihomoravského kraje příspěvková organizace kraje Zaraditovo nám. 3/5, 601 82 Brno e-mail: suajmk@suajmk.cz t: 547 120 311	RAZÍTKO, PODPIS
----------	--	-----------------

VEDOUcí PROJEKTANT	ING. RADEK MENŠÍK	projekční a inženýrská kancelář	SOUŘADNICOVÝ SYSTÉM: JTSK
ZODPOVĚDNÝ PROJEKTANT	ING. PETR FABIAN	Dopravoprojekt Brno group, spol. s r.o.	VÝŠKOVÝ SYSTÉM: BPV
VYPRACOVAL	ING. JIŘÍ PUTTNER	Komunistovo 27/113, 602 00 Brno	
KONTROLOVAL	ING. RADEK PACHL	☎ 541218856, 7	
KRAJ	JIHOMORAVSKÝ		
AKCE :	III/42510 RAJHRAD, MOST 42510-2	DATUM	08/2014
		FORMÁT	B A4
		MĚŘÍTKO	1:50
		ÚČEL	PDPs
		Č. ZAKÁZKY	2014-23
		ARCHIVNÍ Č.	
PŘÍLOHA:	STÁVAJÍCÍ STAV-PŘEHLEDNÉ VÝKRESY	Č. SOUPRAVY	Č. PŘÍLOHY
			04