

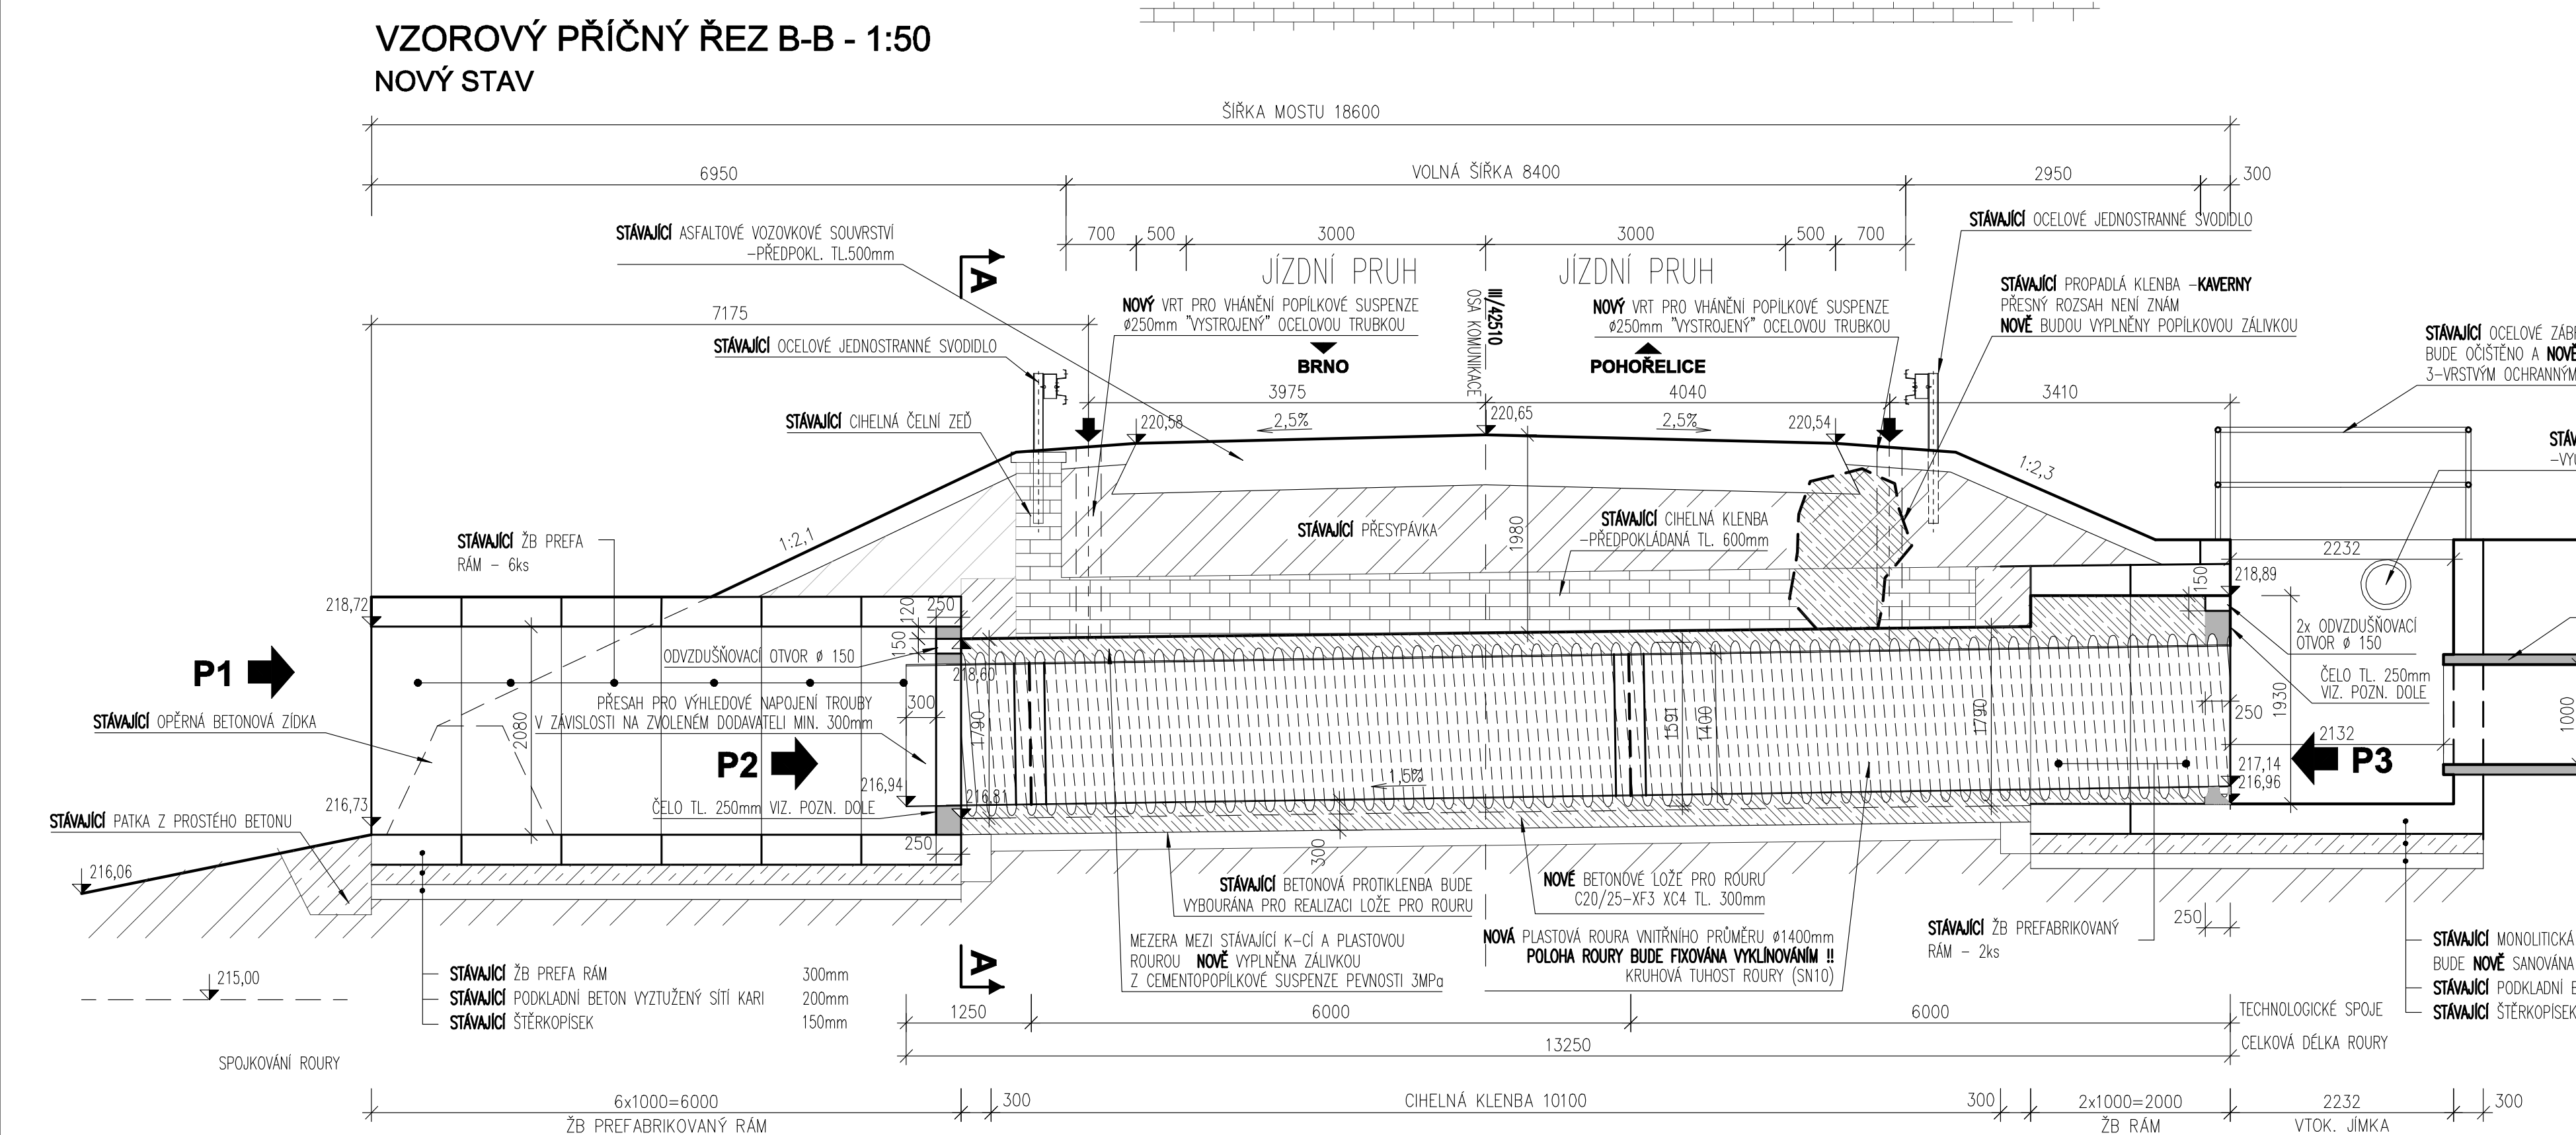
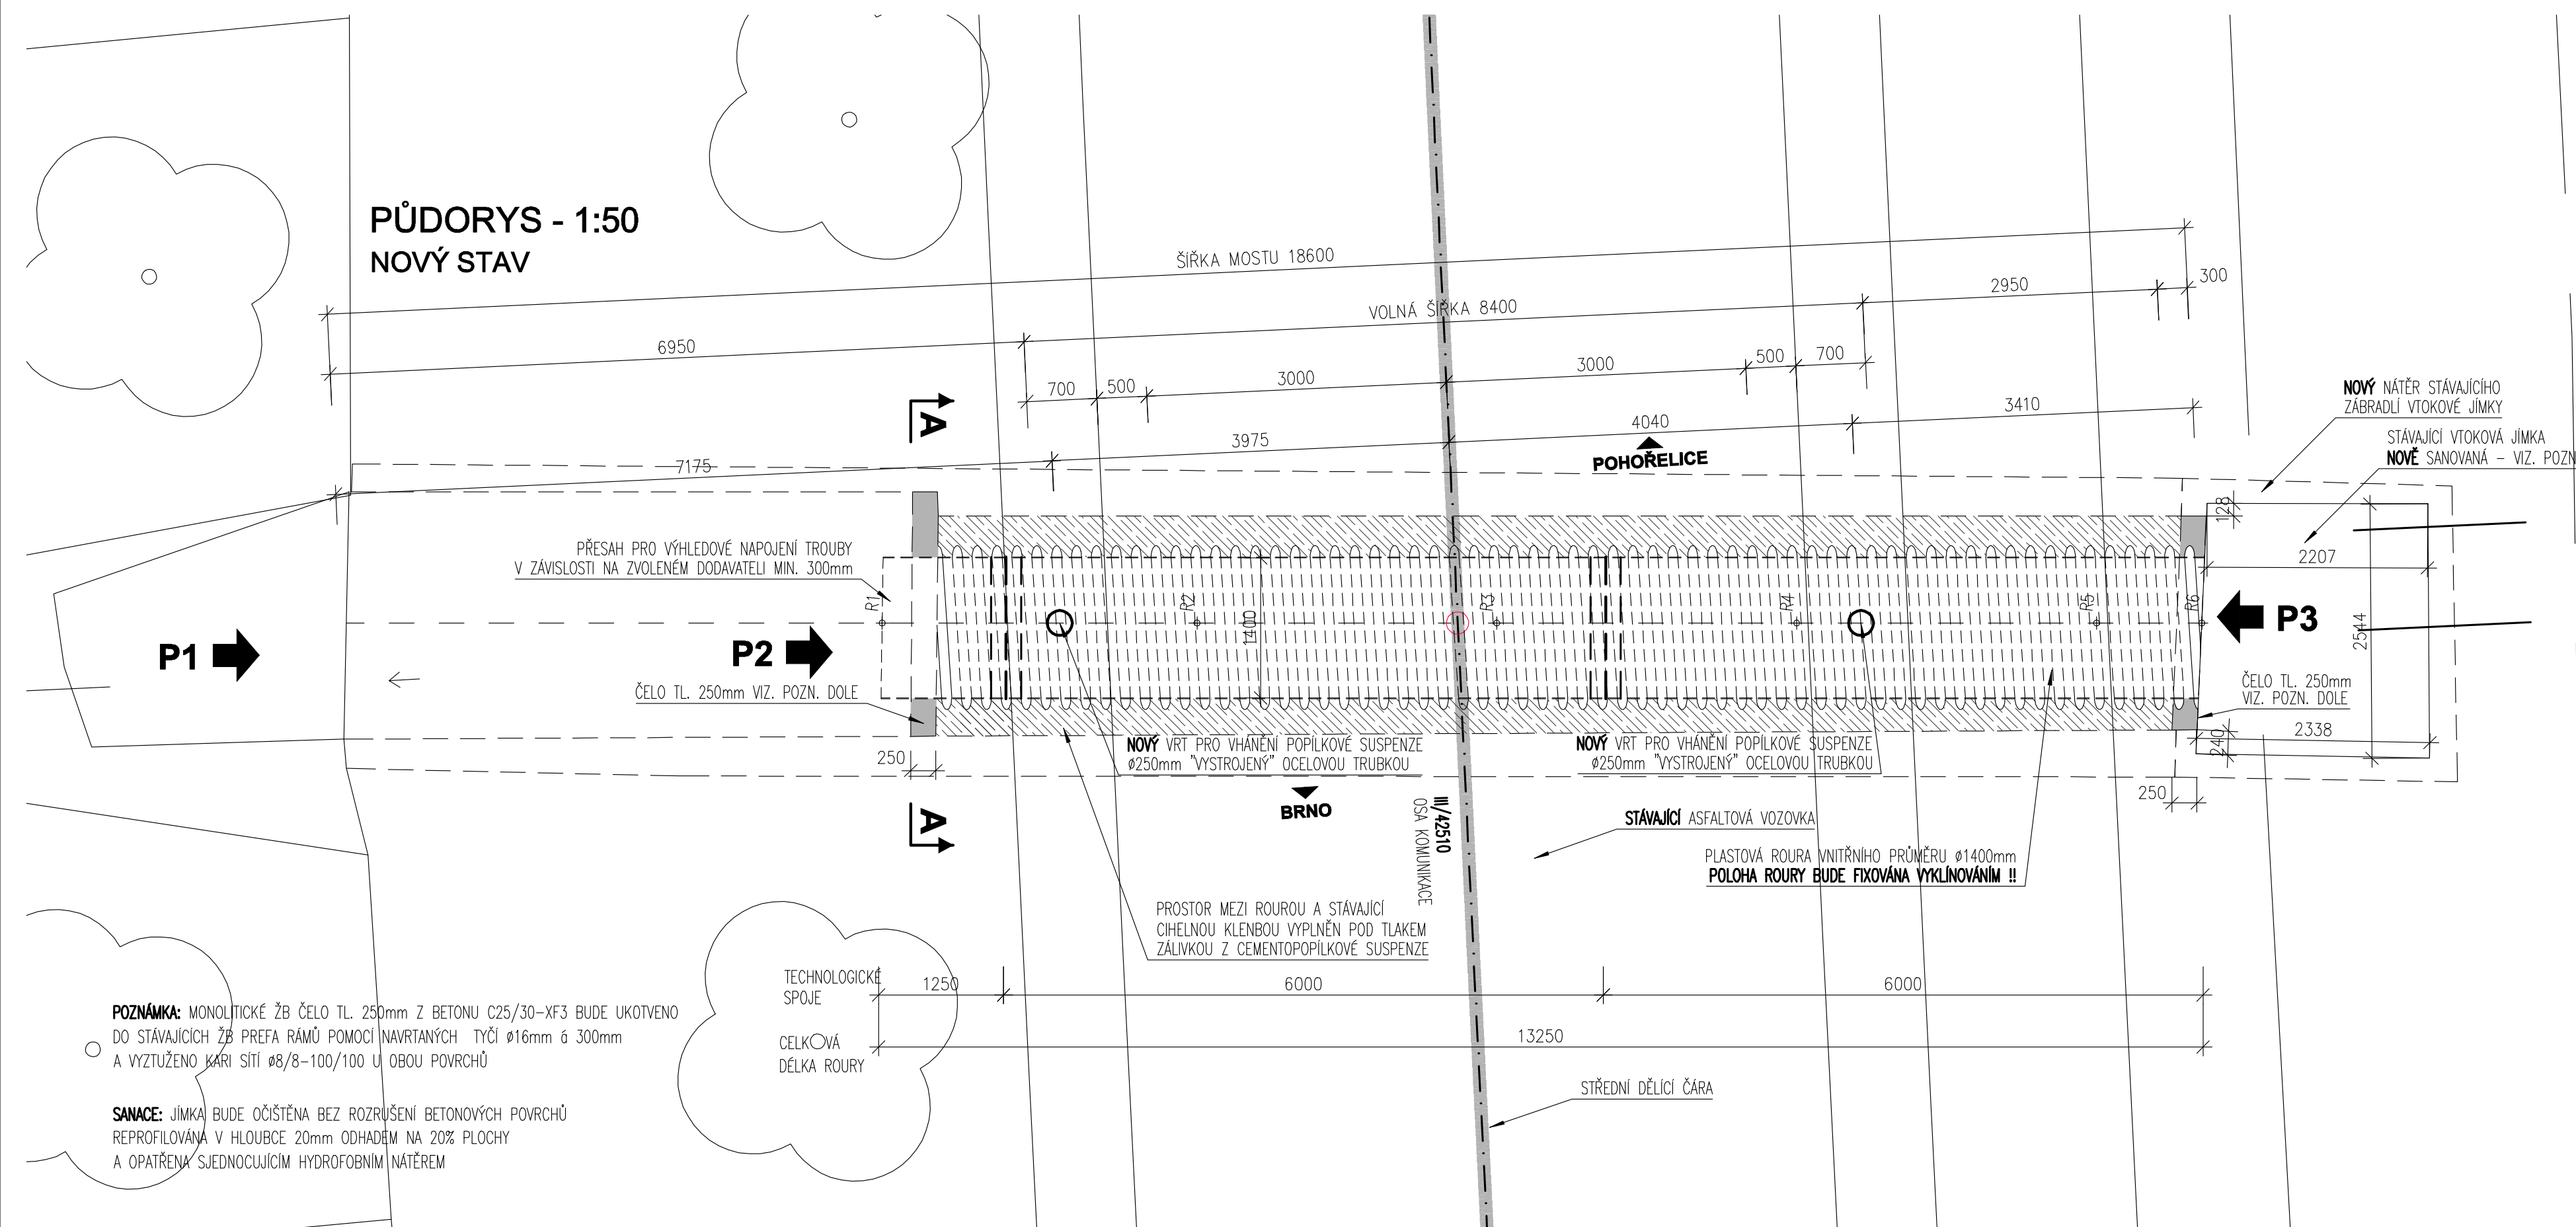


NOVÝ STAV - PŘEHLEDNÉ VÝKRESY


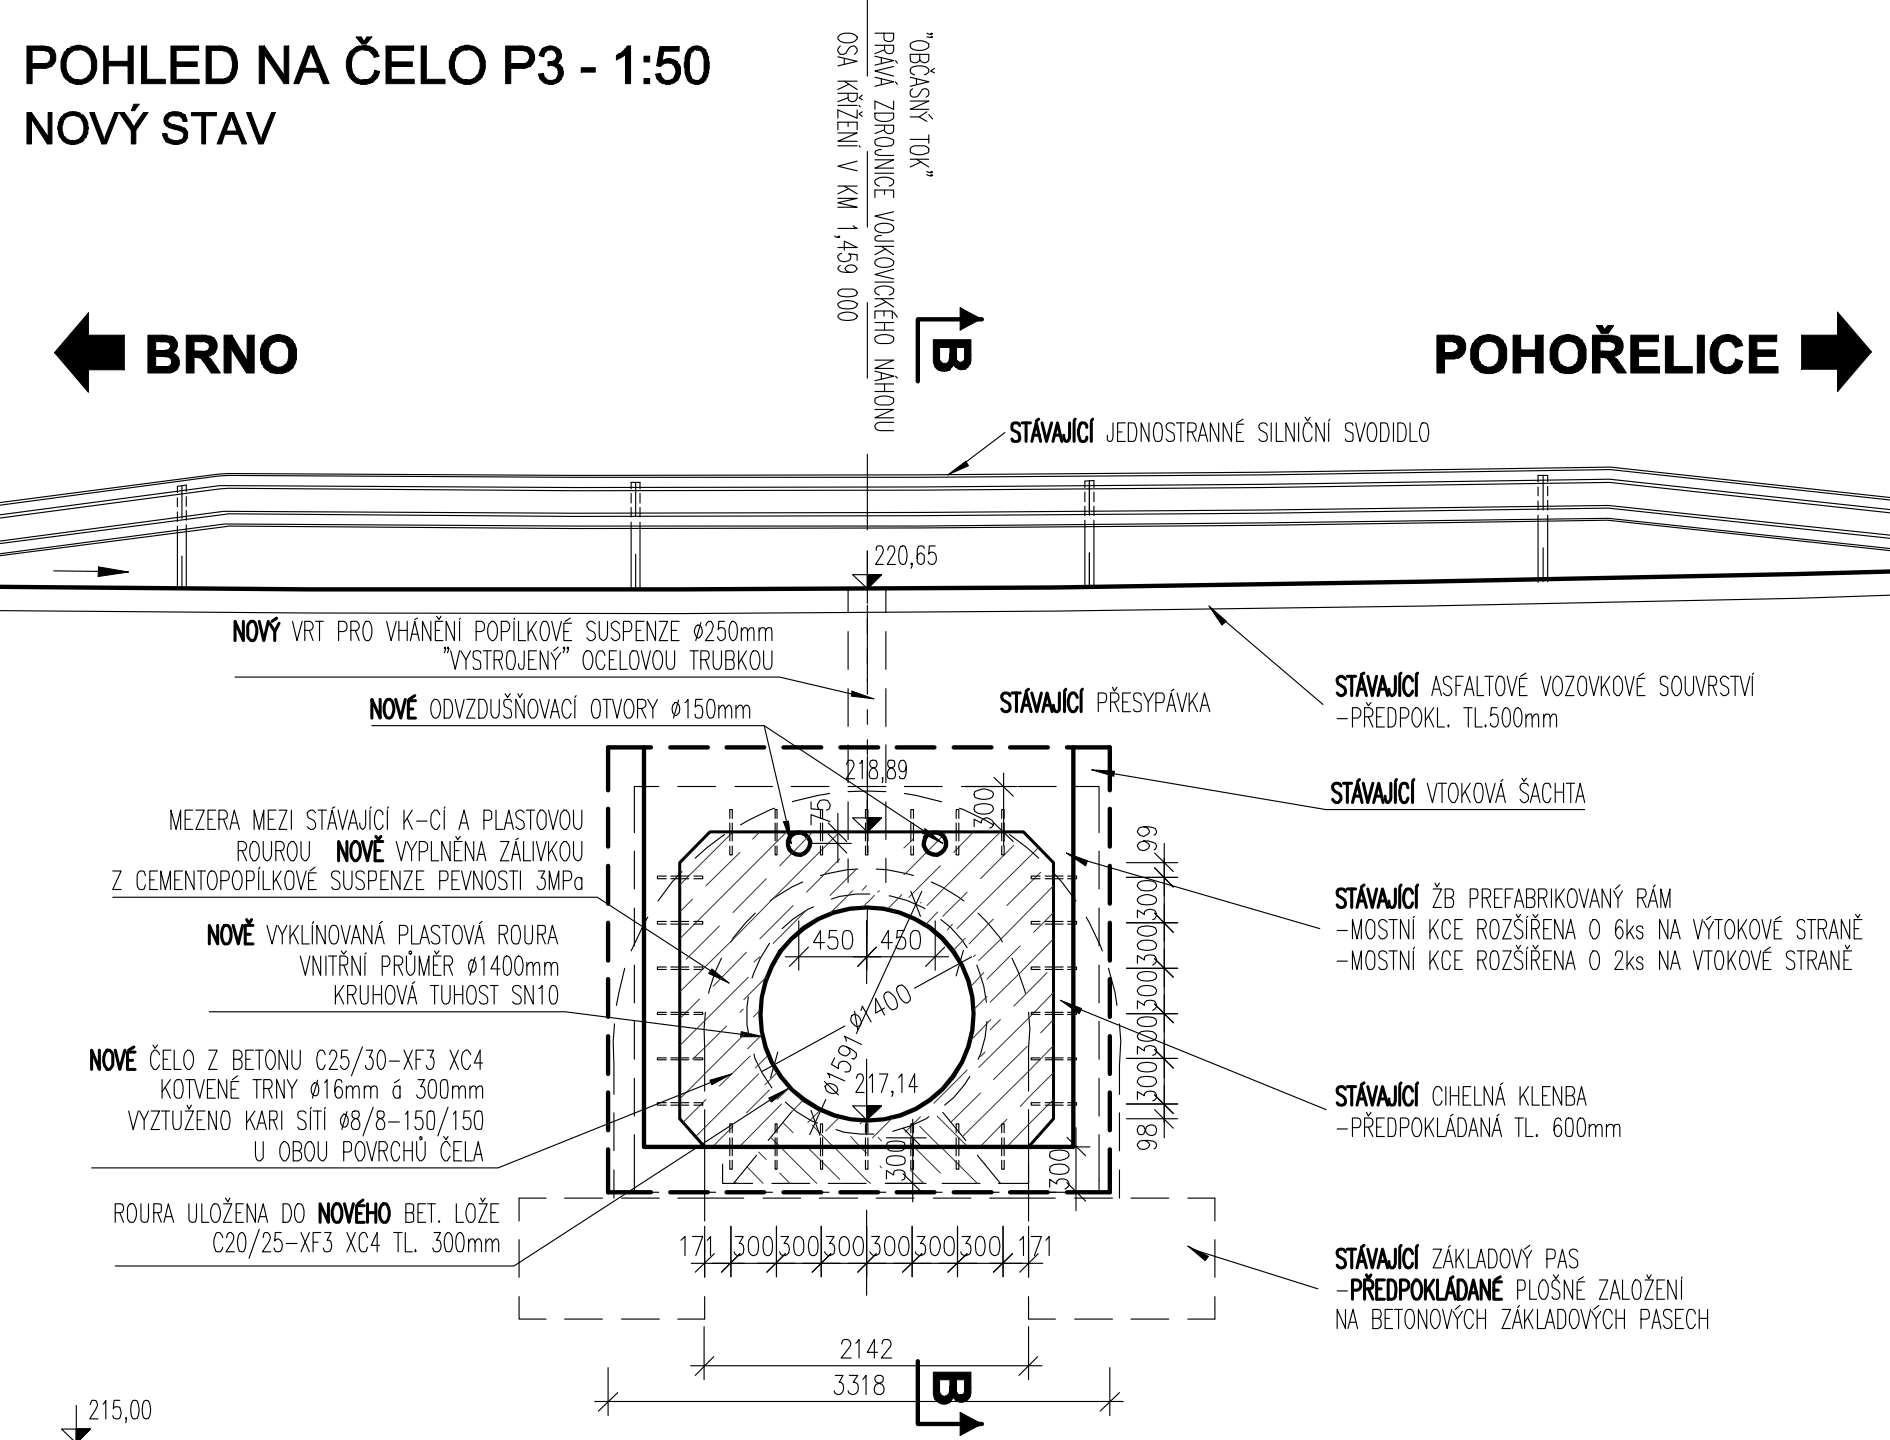


SAVACE: JÍMKA BUDE OČIŠTĚNA VODEOU BEZ ROZRUŠENÍ BETONOVÝCH POVRCHŮ. REPROFÍLOVÁNA PCC SANAČNÍ MALTOU V TL. 20mm ODHADEM NA 20% PLOCHY A OPATŘENA SJEDNOCUJÍCÍM HYDROFOBním NÁTĚREM V ODSLINU ŠEDI

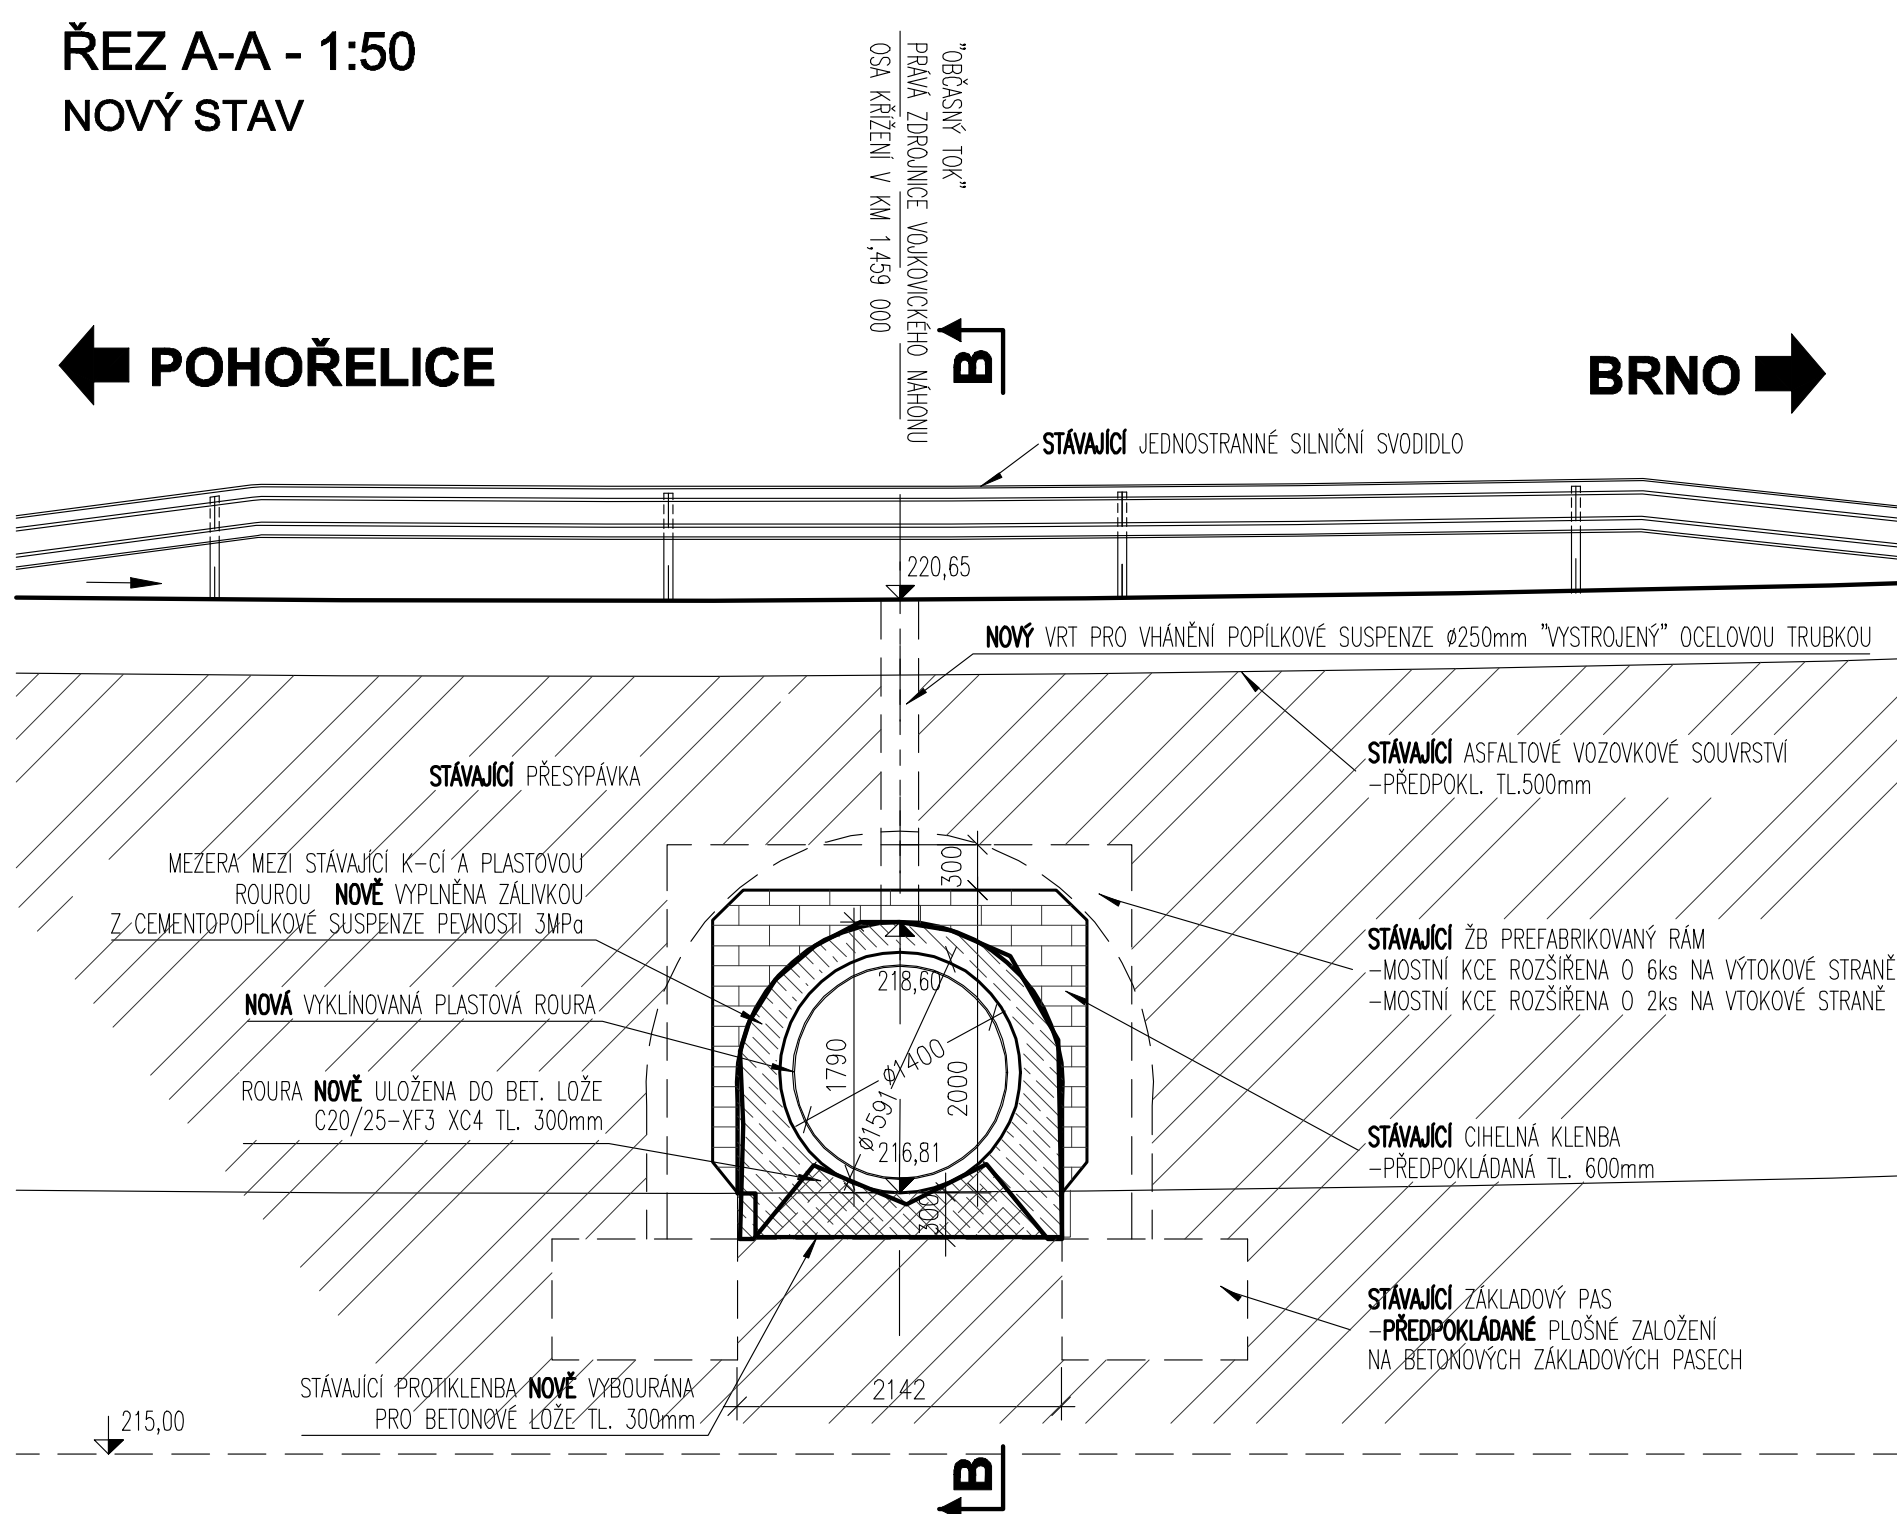


TAB. VYTYČ. DNA ROURY (VNITŘNÍ PRŮMĚR)

BOD	Y [m]	X [m]	VÝŠKA H [m]	POZN.
R1	600778.539	1172704.677	216,938	
R2	600781.012	1172702.726	216,985	
R3	600783.368	1172700.869	217,030	
R4	600785.723	1172699.011	217,075	
R5	600788.079	1172697.153	217,120	
R6	600788.906	1172696.501	217,140	

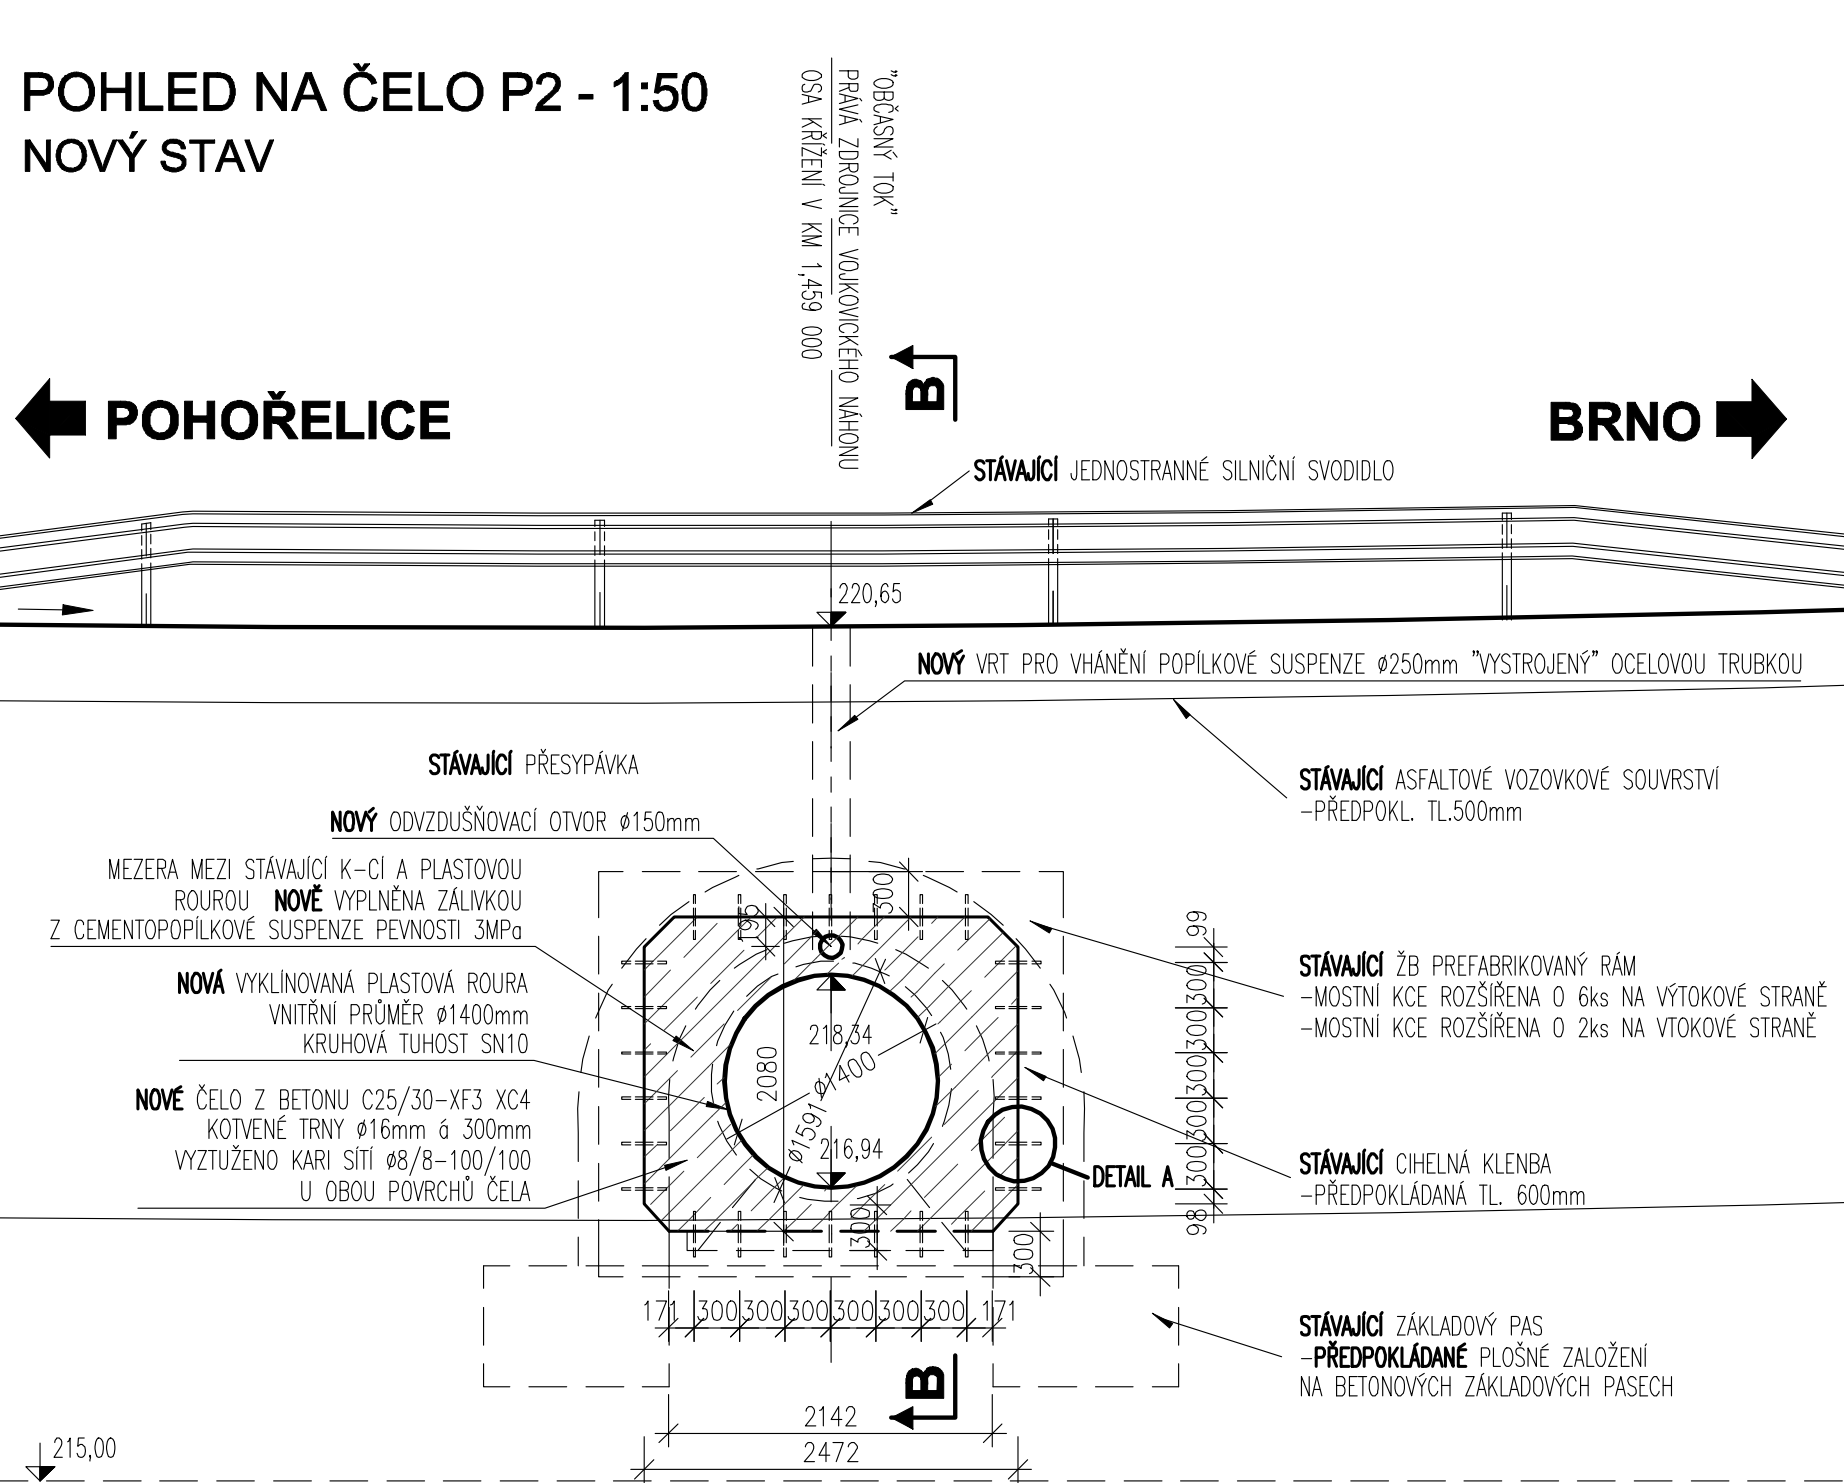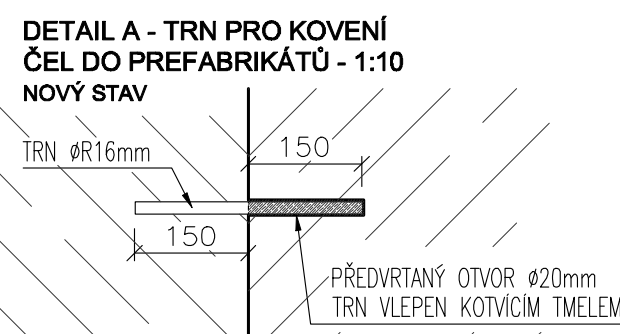

<p>INVESTOR</p> 	<p>Správa a údržba silnic Jihomoravského kraje</p> <p>příspěvková organizace kraje</p> <p>Zetelínovo nám. 3/5, 601 82 Brno</p> <p>✉ usmj@usmj.mjk.cz</p> <p>☎ 547 120 311</p>	<p>RAZÍTKO, PODPIS</p>
---	--	-------------------------------

VEDOUcí PROJEKTANT ZODPOVĚDNÝ PROJEKTANT VÝPRACOVAL KONTROLOVAL KRAJ		ING. RADEK MENŠÍK ING. PETR FABIAN ING. JIŘÍ PUTTNER ING. RADEK PACHL JIHOVORAVSKÝ		SOUŘADNICOVÝ SYSTÉM: JTSK BPV předpokl. a schvářená konstanta DOŠING Doplnění projektu činnosti Datum: 27.11.15, 602 00 Brno 541218866.7
AKCE: III/42510 RAJHRAD, MOST 42510-2		DATUM FORMÁT MĚNÍTKO ÚČEL Č. ZAKÁZKY ARCHIVNÍ Č.		
PŘÍLOHA: NOVÝ STAV - PŘEHLEDNÉ VÝKRESY		Č. SOUPRAVY Č. PŘÍLOHY 05		