

AUTORIZACE

ČÍSLO PARE

ČÍSLO ZMĚNY	DATUM ZMĚNY	POPIS/OBSAH ZMĚNY	PODPIS

II/408 HRANICE KRAJE - ŠTÍTARY

název akce

E. ZÁSADY ORGANIZACE VÝSTAVBY




stavební objekt

Správa a údržba silnic Jihomoravského kraje, p. o. Žerotínovo náměstí 449/3 602 00 Brno objednatel	spolupráce
úsek II/408 místo stavby	JIHMORAVSKÝ kraj

DÍK

DOPRAVNĚ INŽENÝRSKÁ KANCELÁŘ
 Bozděchova 1668, 500 02 Hradec Králové
 tel : 495 219 036, 495 212 647, fax : 495 221 677
 e-mail : dik@dik - hk.cz, http : www.dik-hk.cz


SITUACE OBJÍZDNÝCH TRAS - 3. ETAPA		
výkres	měřítko	DSP/PDPS stupeň

ING. MILOŠ BURIANEC kontroloval		ING. PAVEL ŘEHÁK hlavní inženýr projektu		A081/17 číslo zakázky	E.2.3 číslo přílohy
ING. PAVEL ŘEHÁK zodpovědný projektant		vedoucí projektant		2/2018 datum	

II/408 ŠTÍTARY PRŮTAH

CELKOVÁ SITUACE OBJÍZDNÝCH TRAS

3. ETAPA

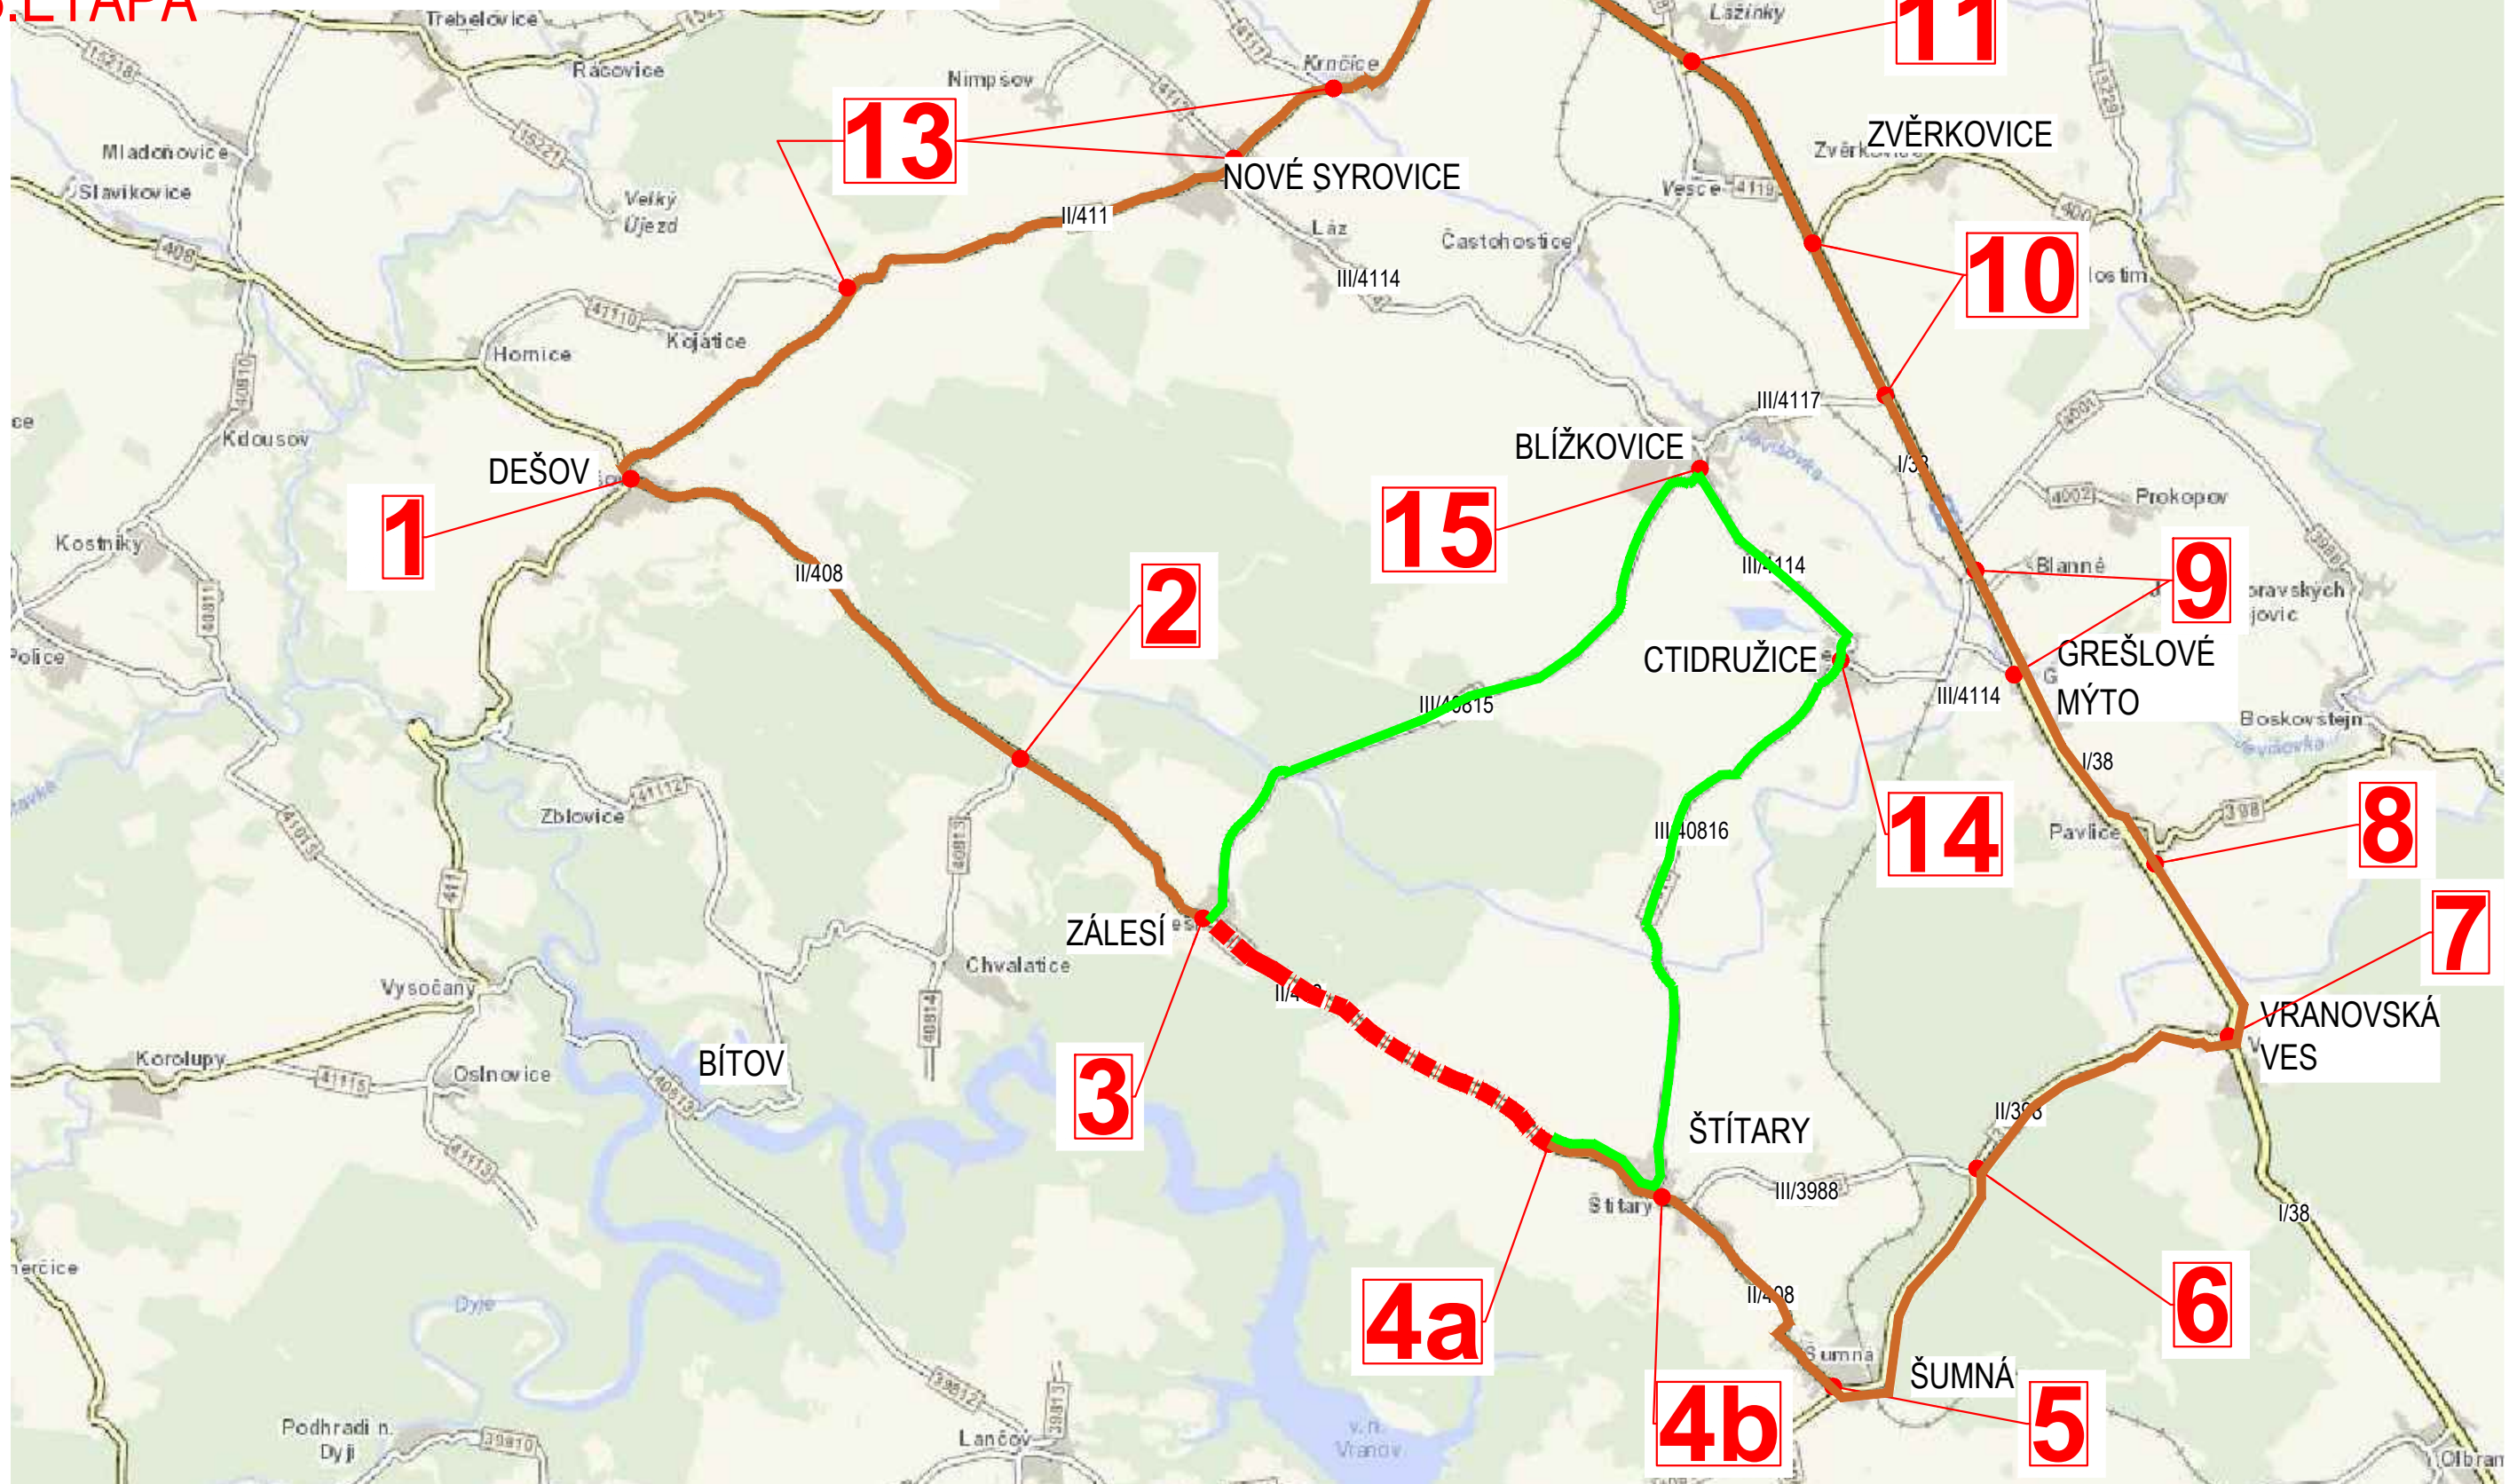


DETAIL 1, DEŠOV



3. ETAPA


DETAIL 2, ČERNÁ BLATA

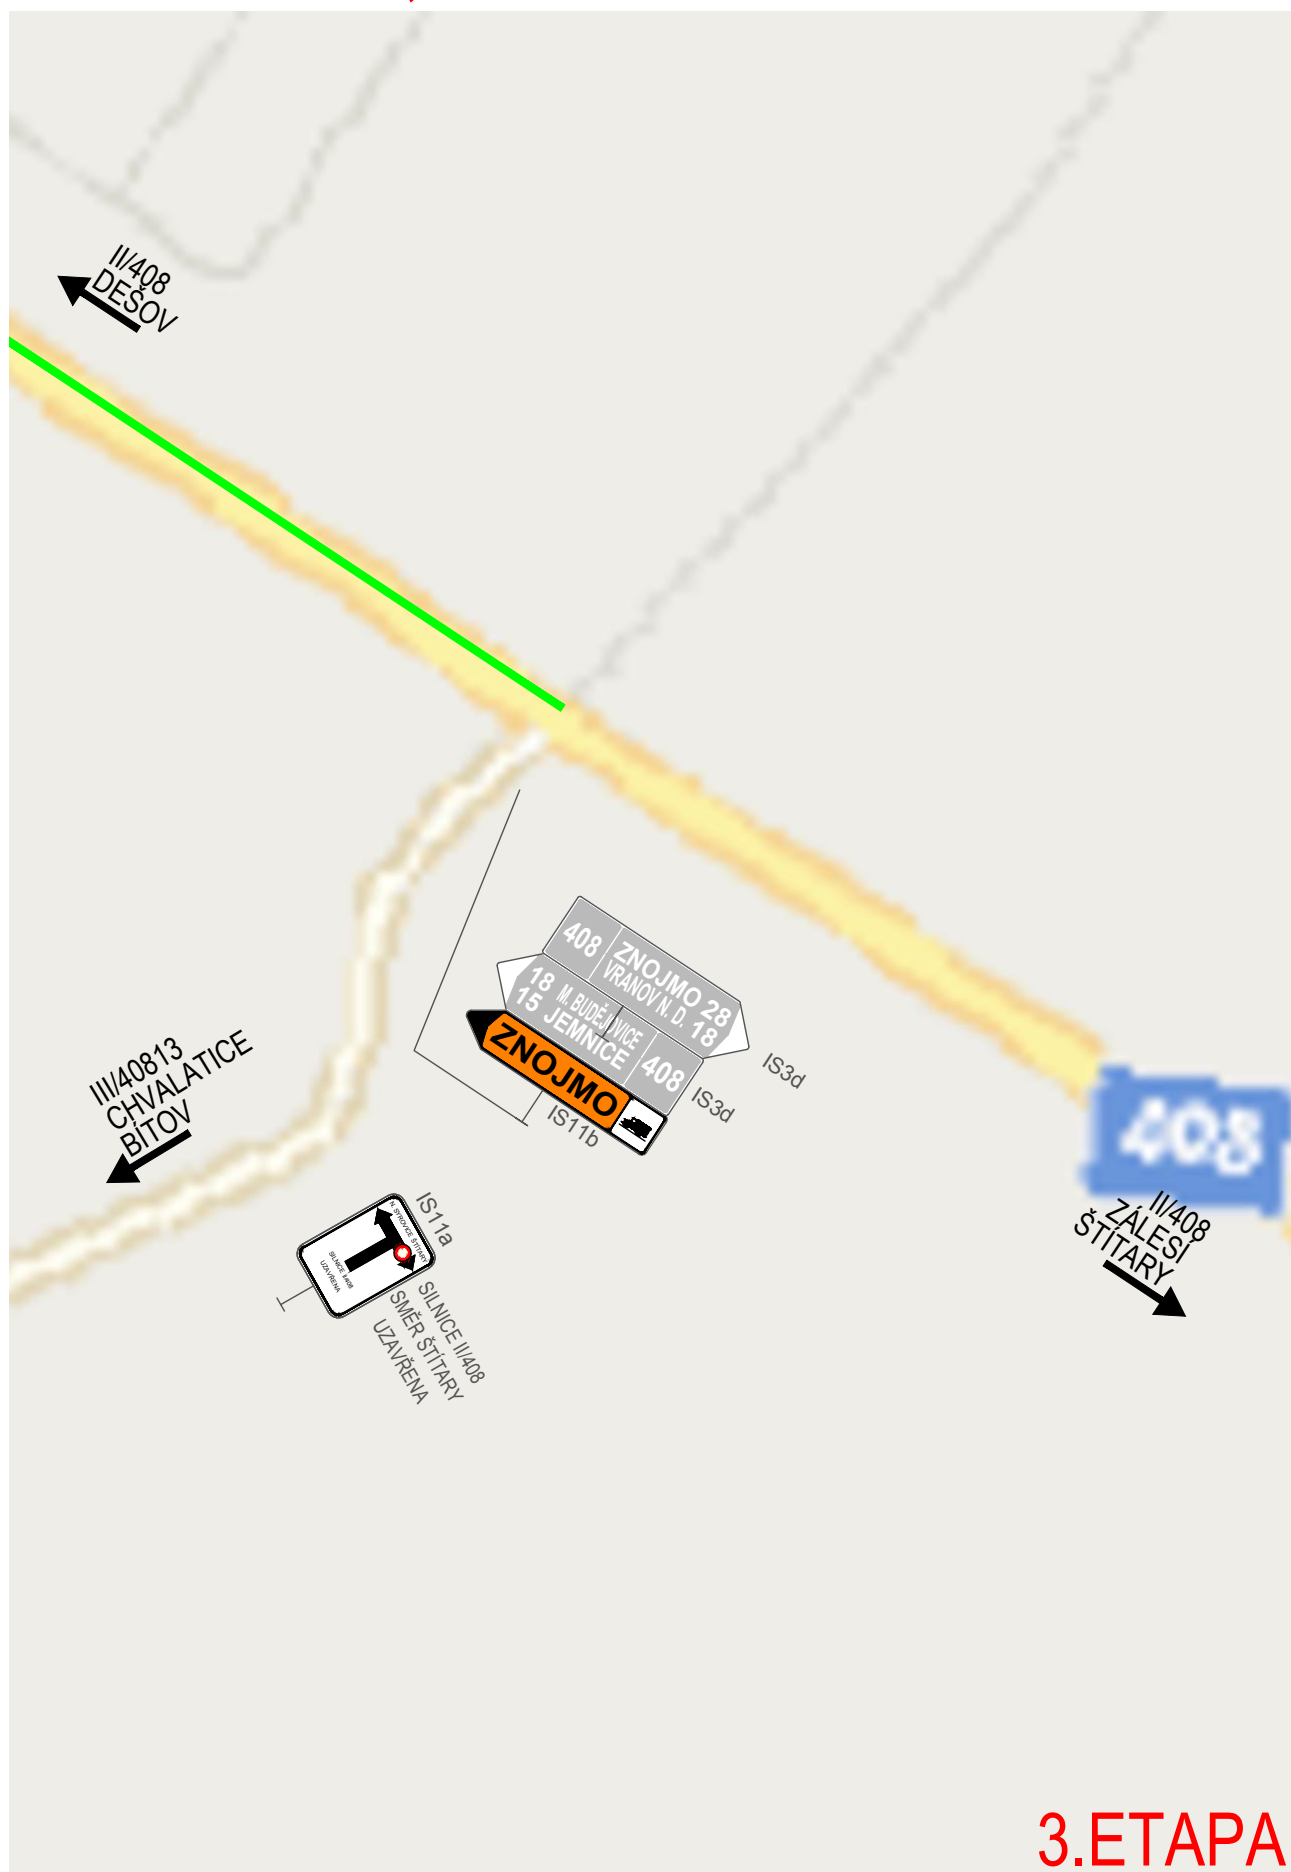

[illegible]

3. ETAPA

DETAIL 4a, ODB. NA PLÁŽ

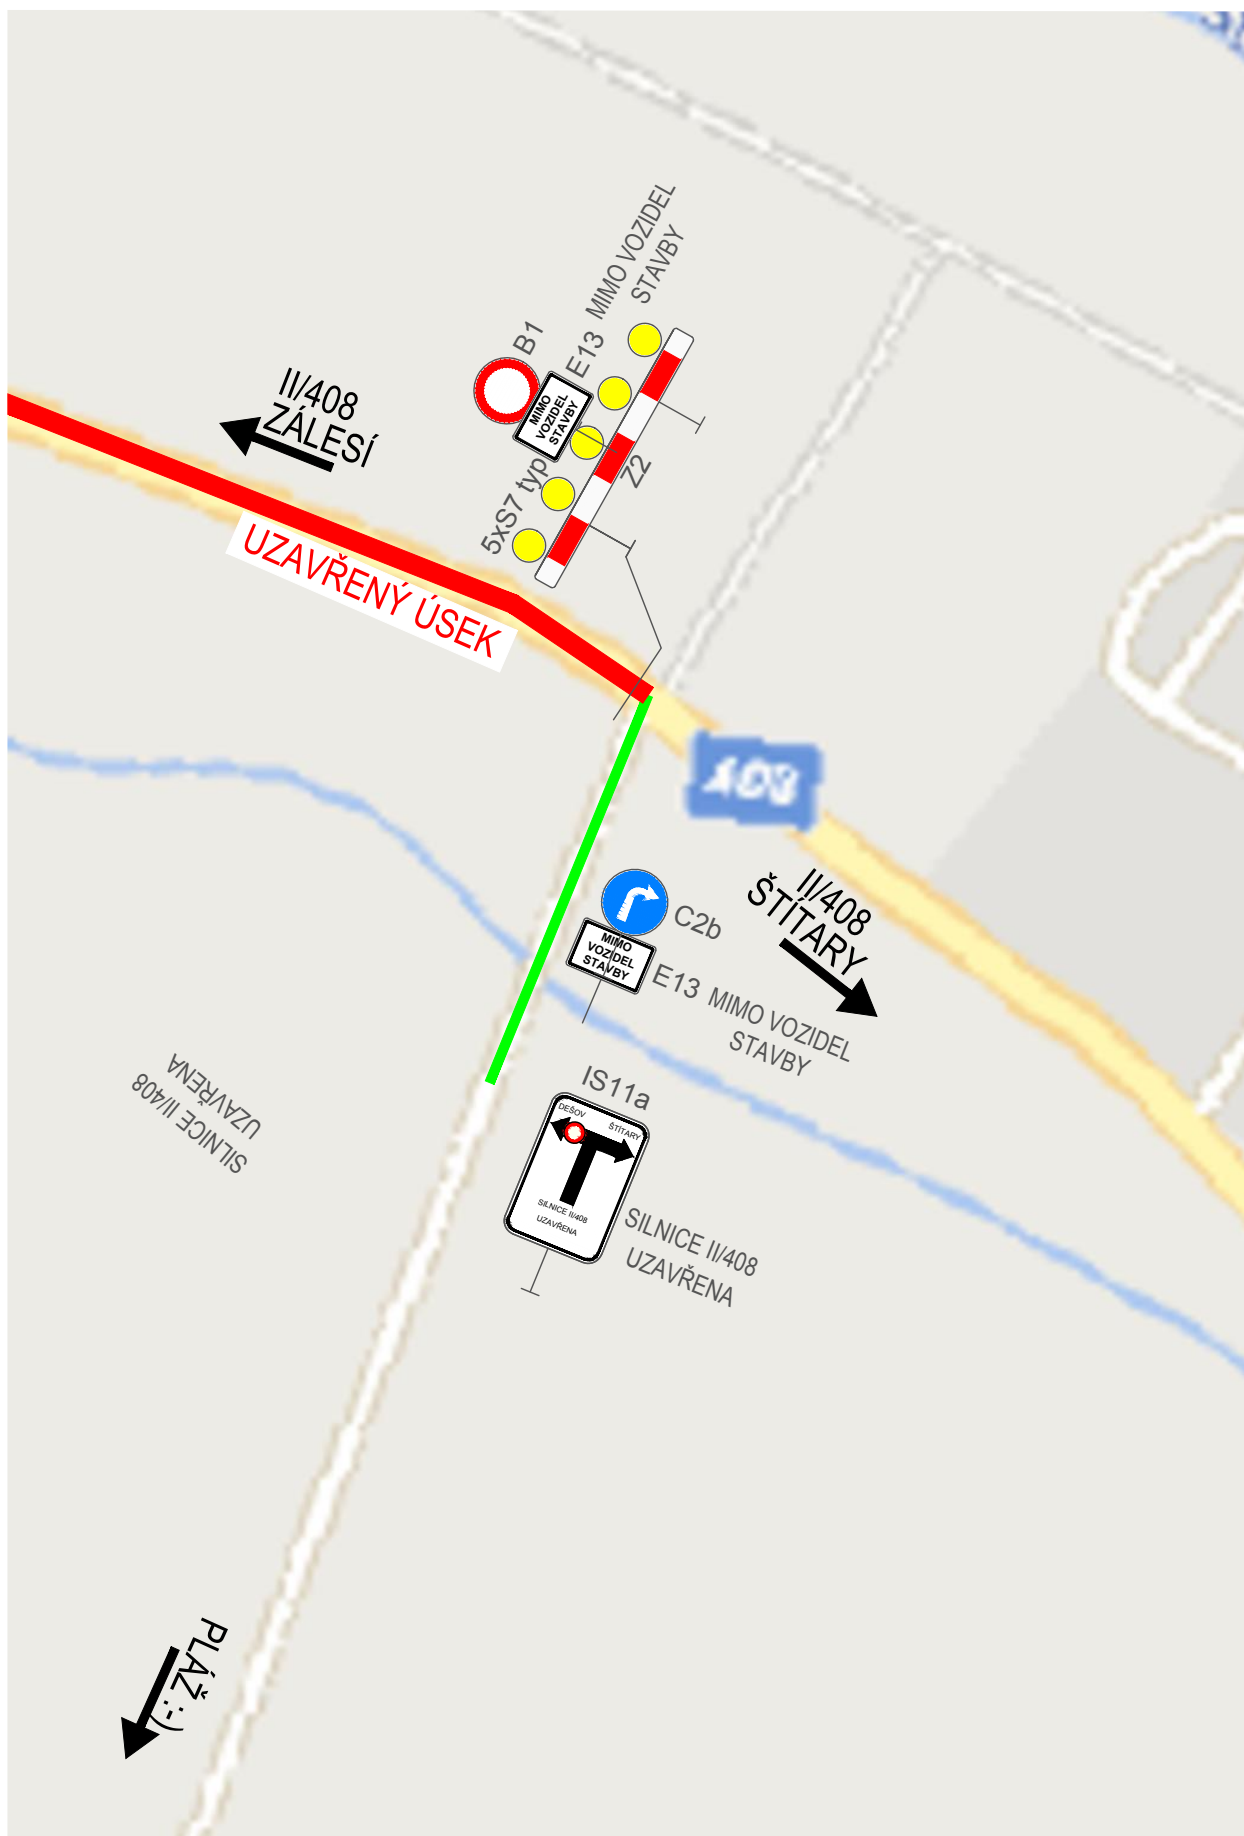


DETAIL 4b, ŠTÍTARY




[illegible]

3. ETAPA

DETAIL 6

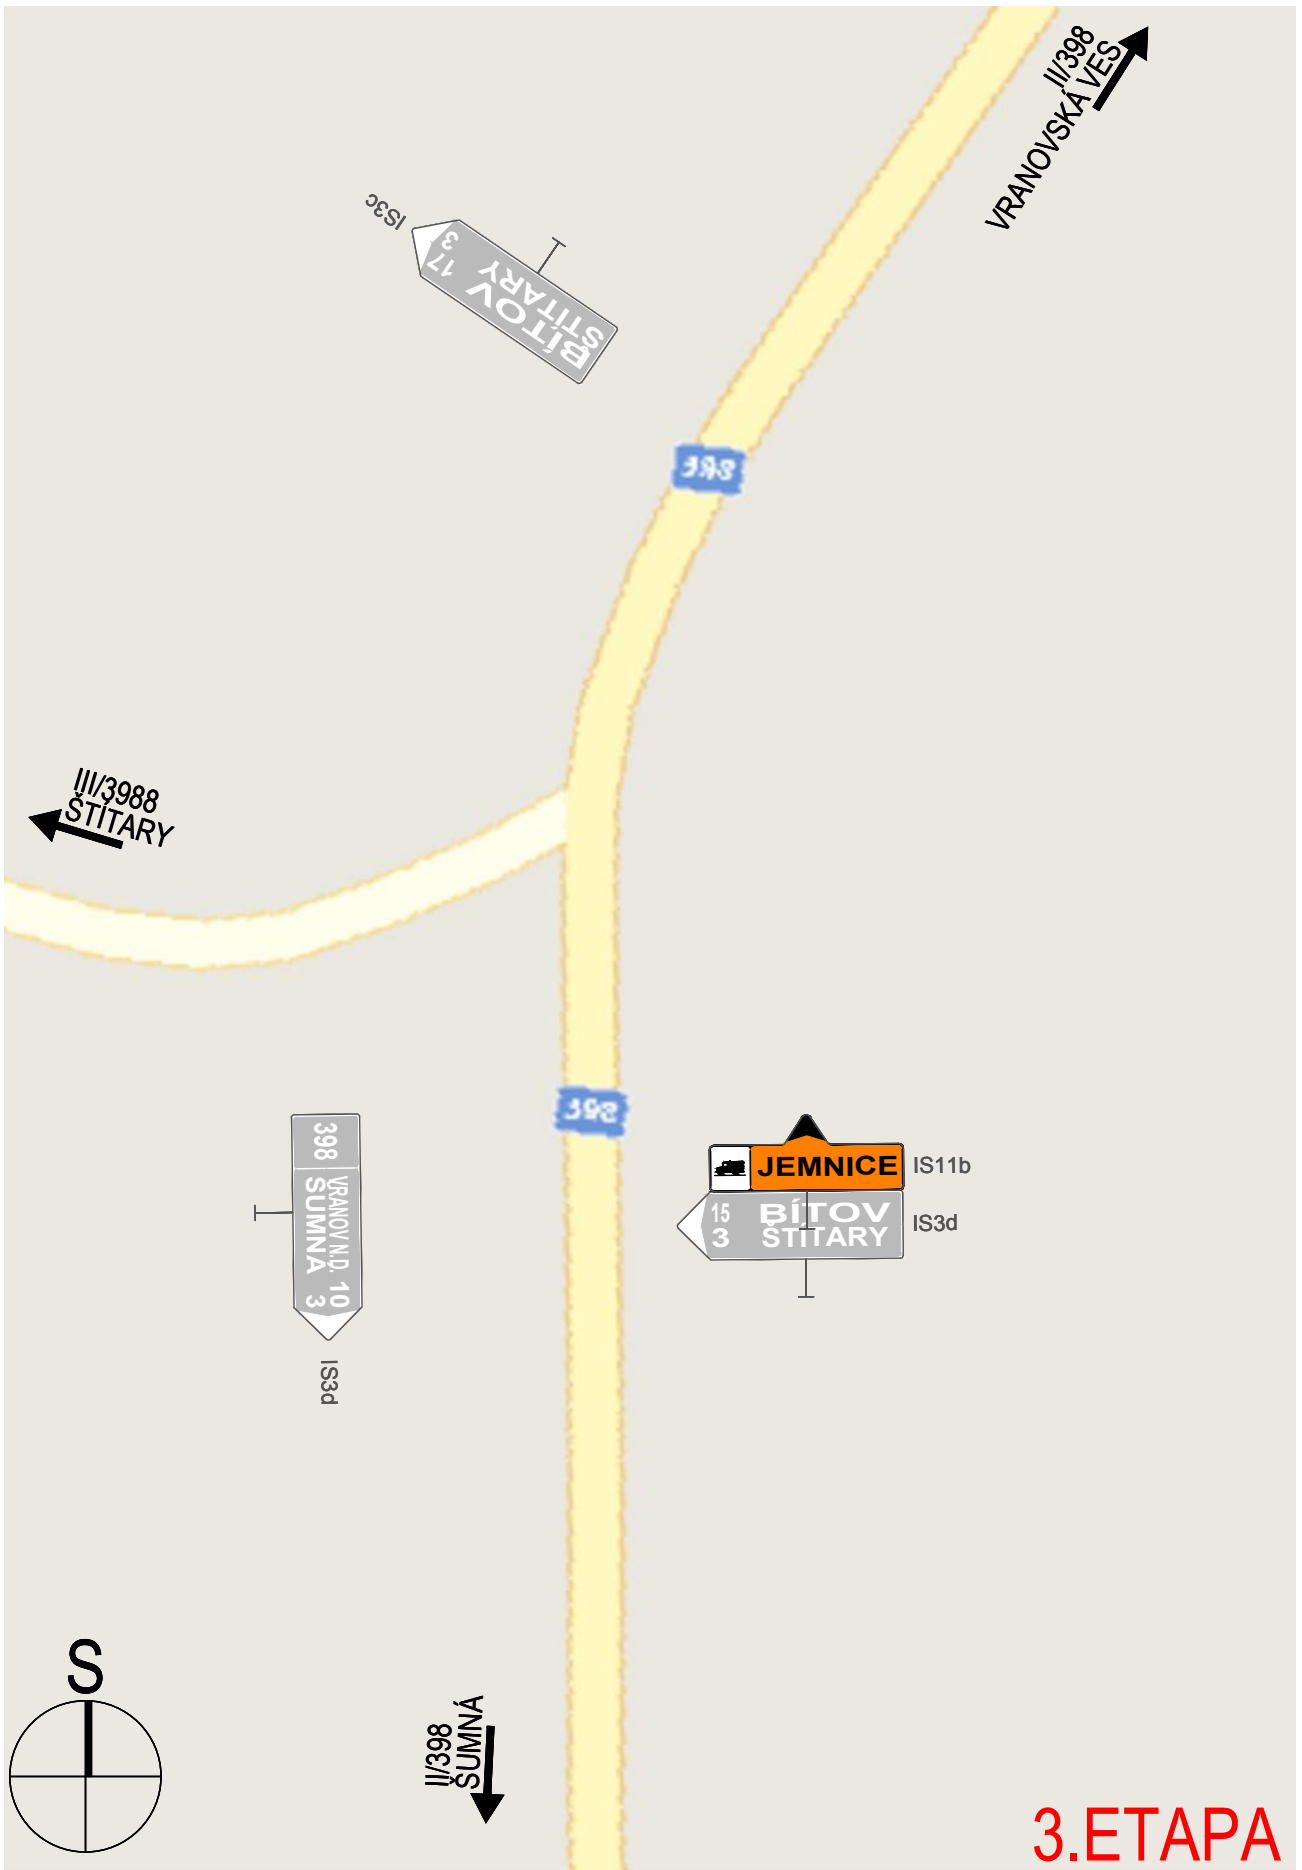


DETAIL 7, VRANOVSKÁ VES

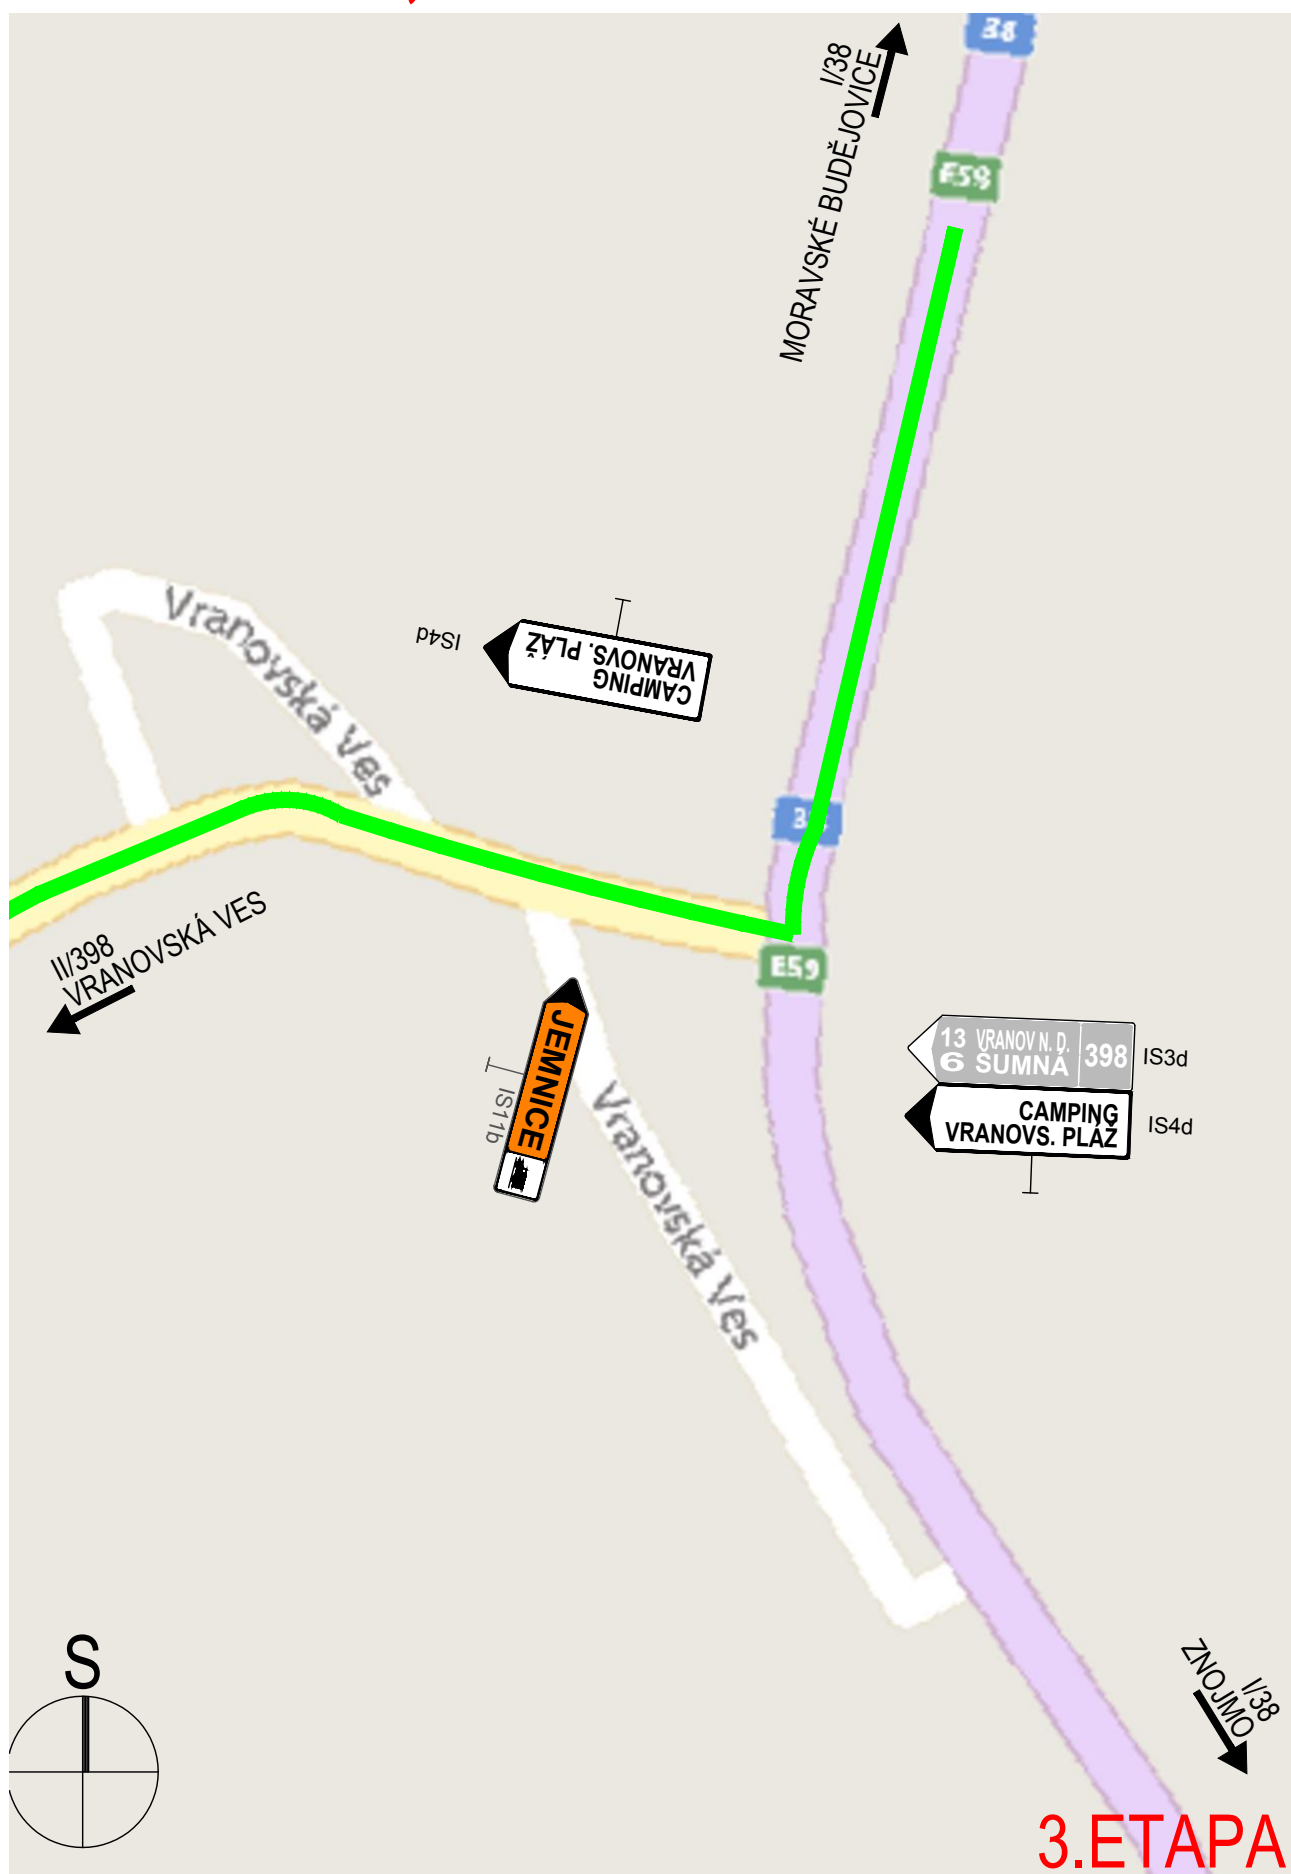


3. ETAPA

DETAIL 8, PAVLICE

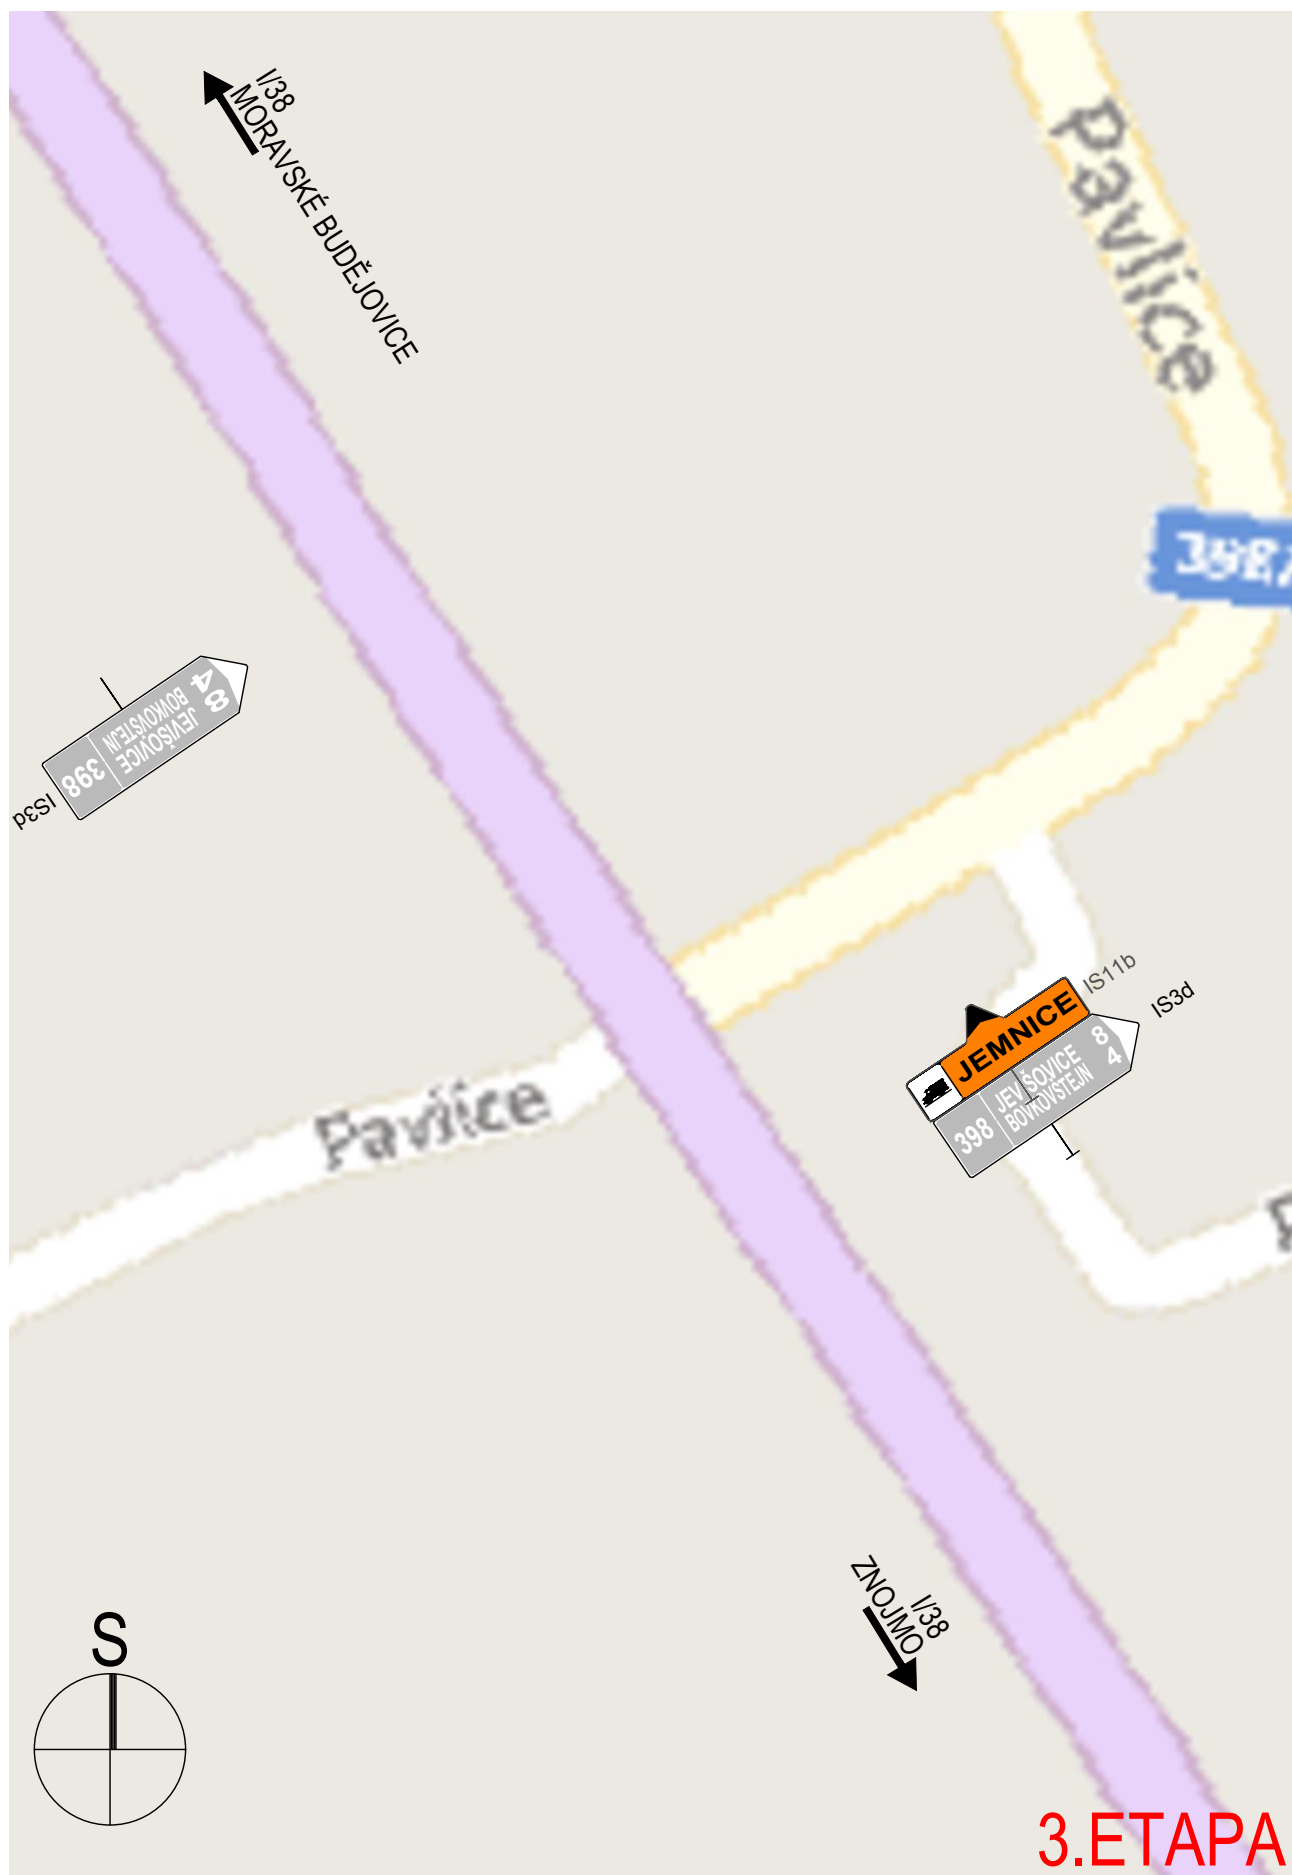


DETAIL 9, GŘEŠLOVÉ MÝTO

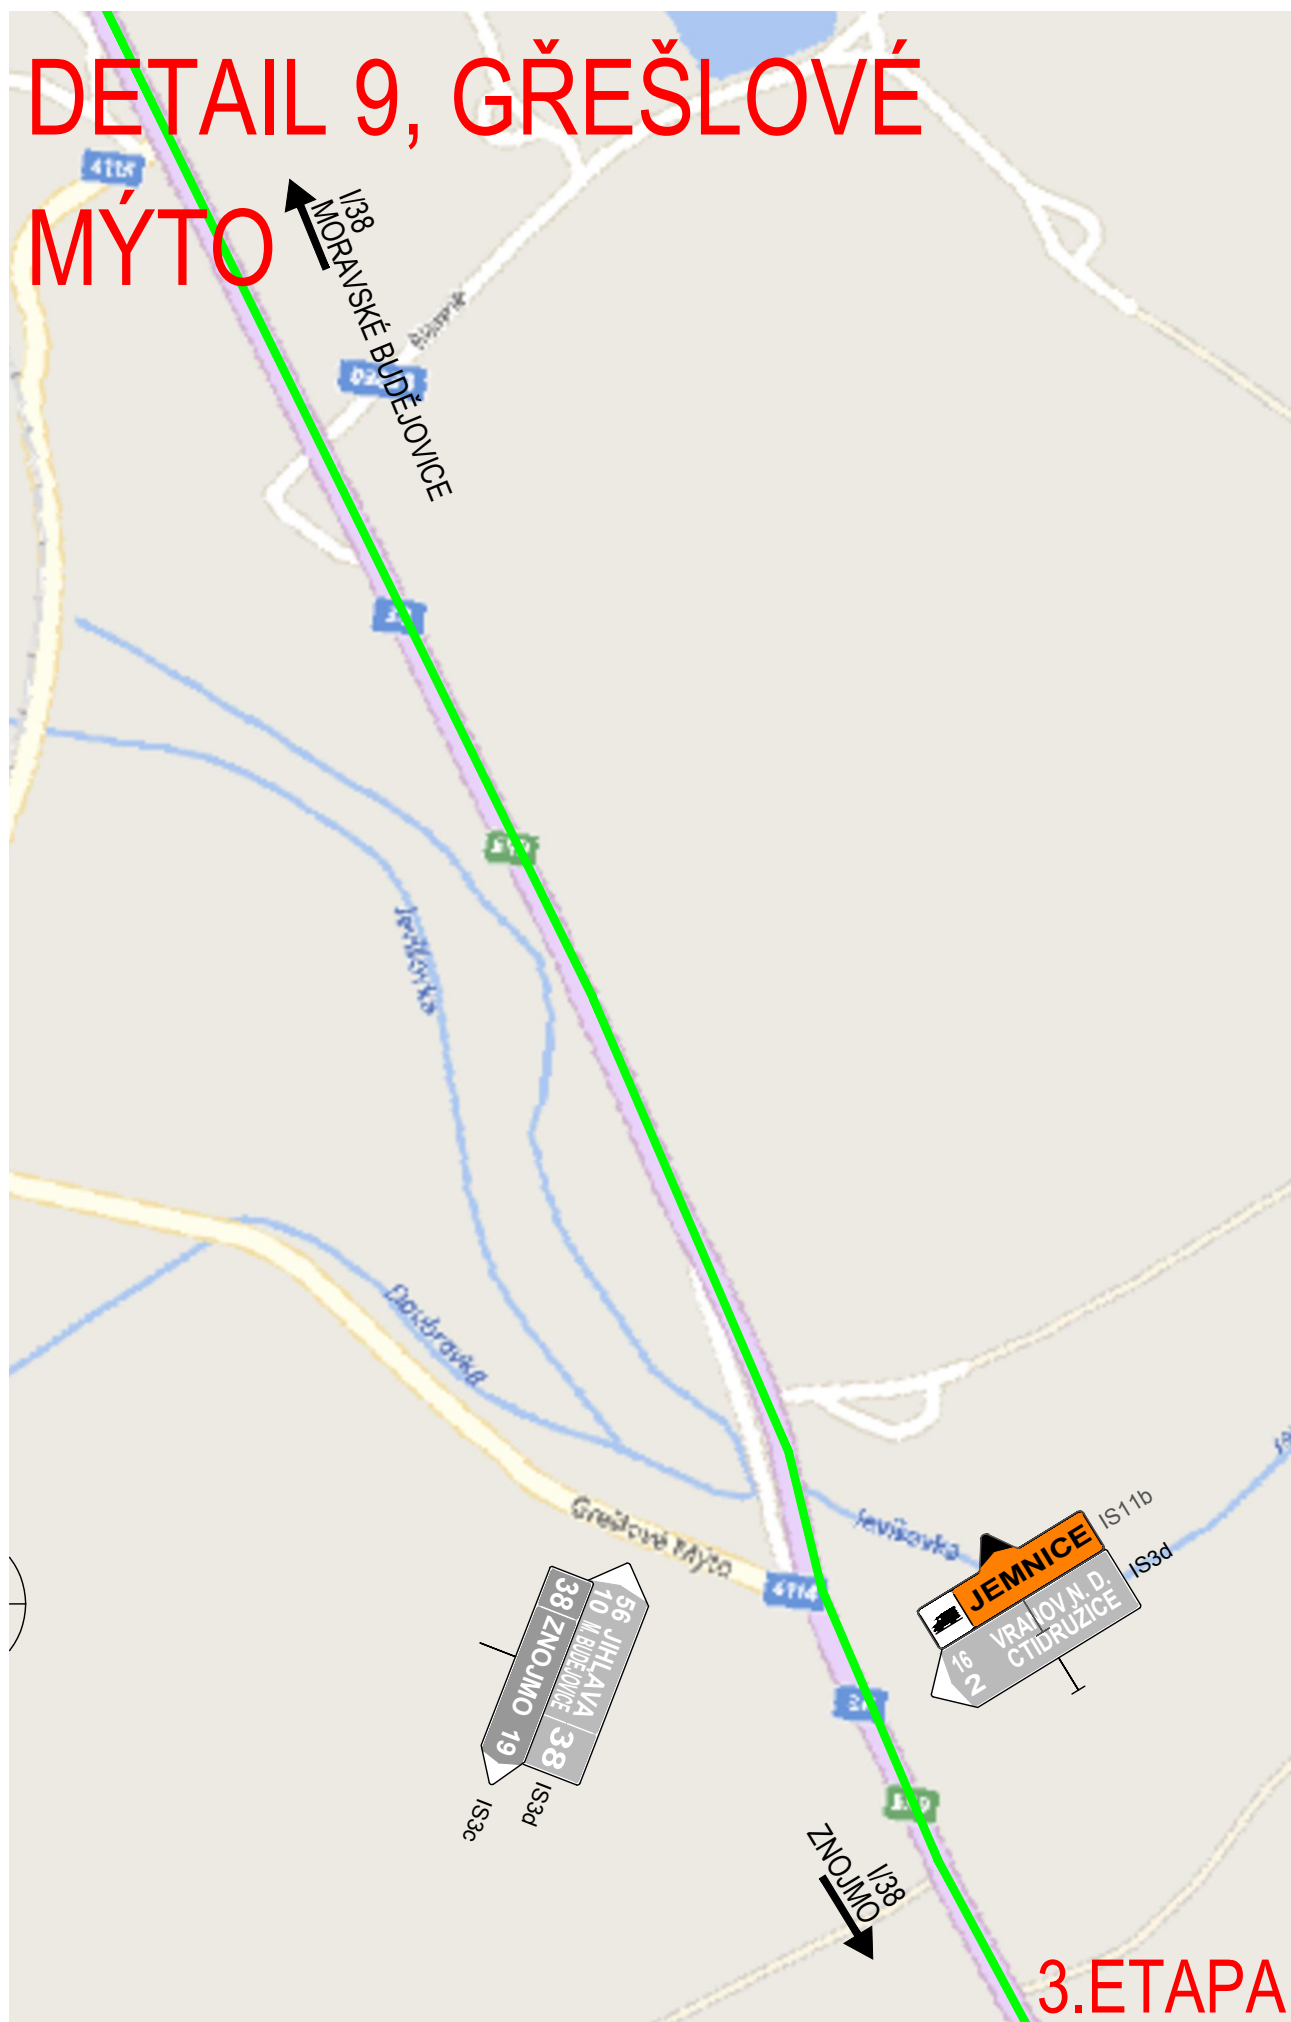


3. ETAPA


DETAIL 10, SILNICE I/38

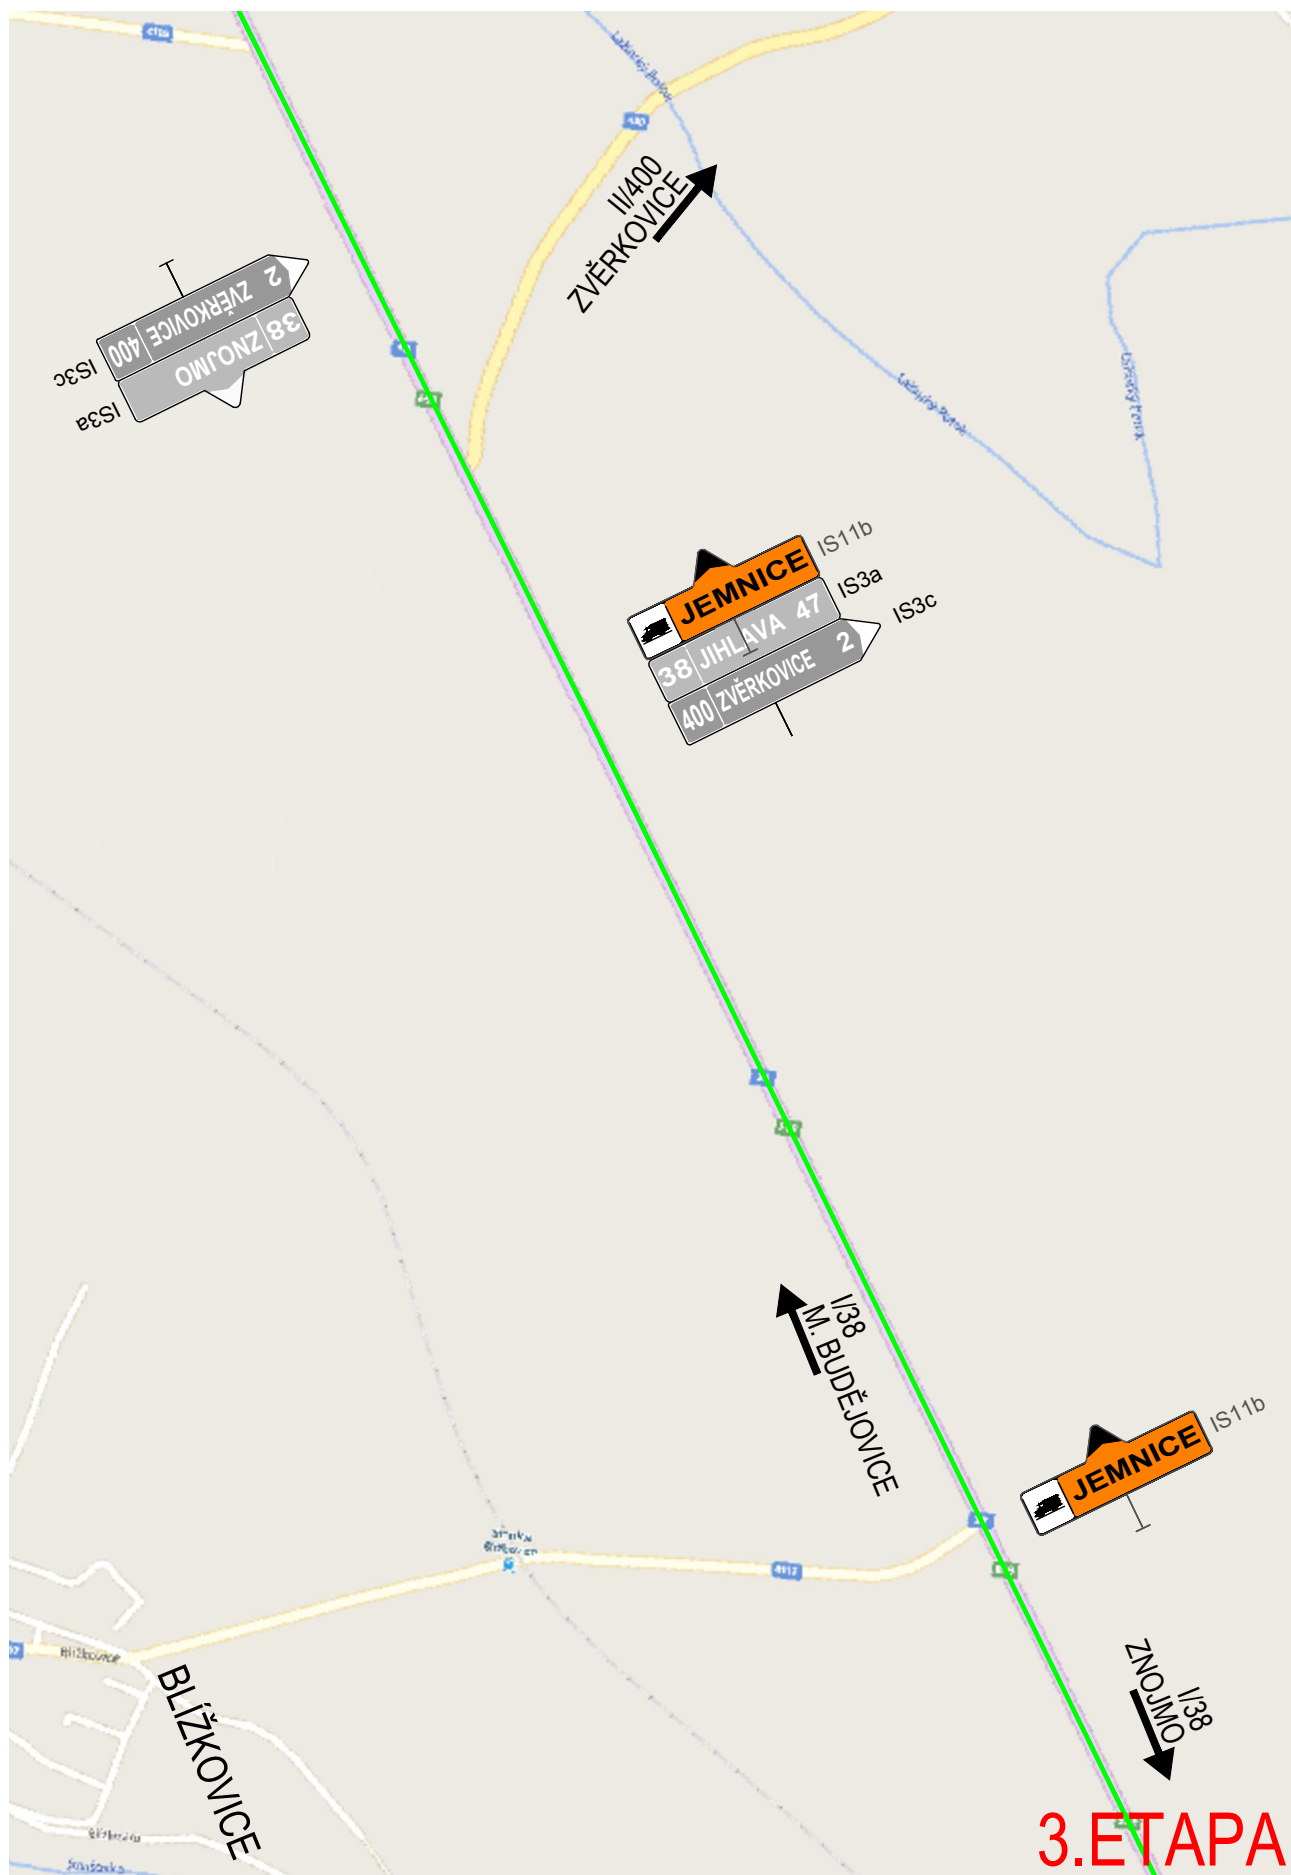


DETAIL 11, LAŽÍNKY

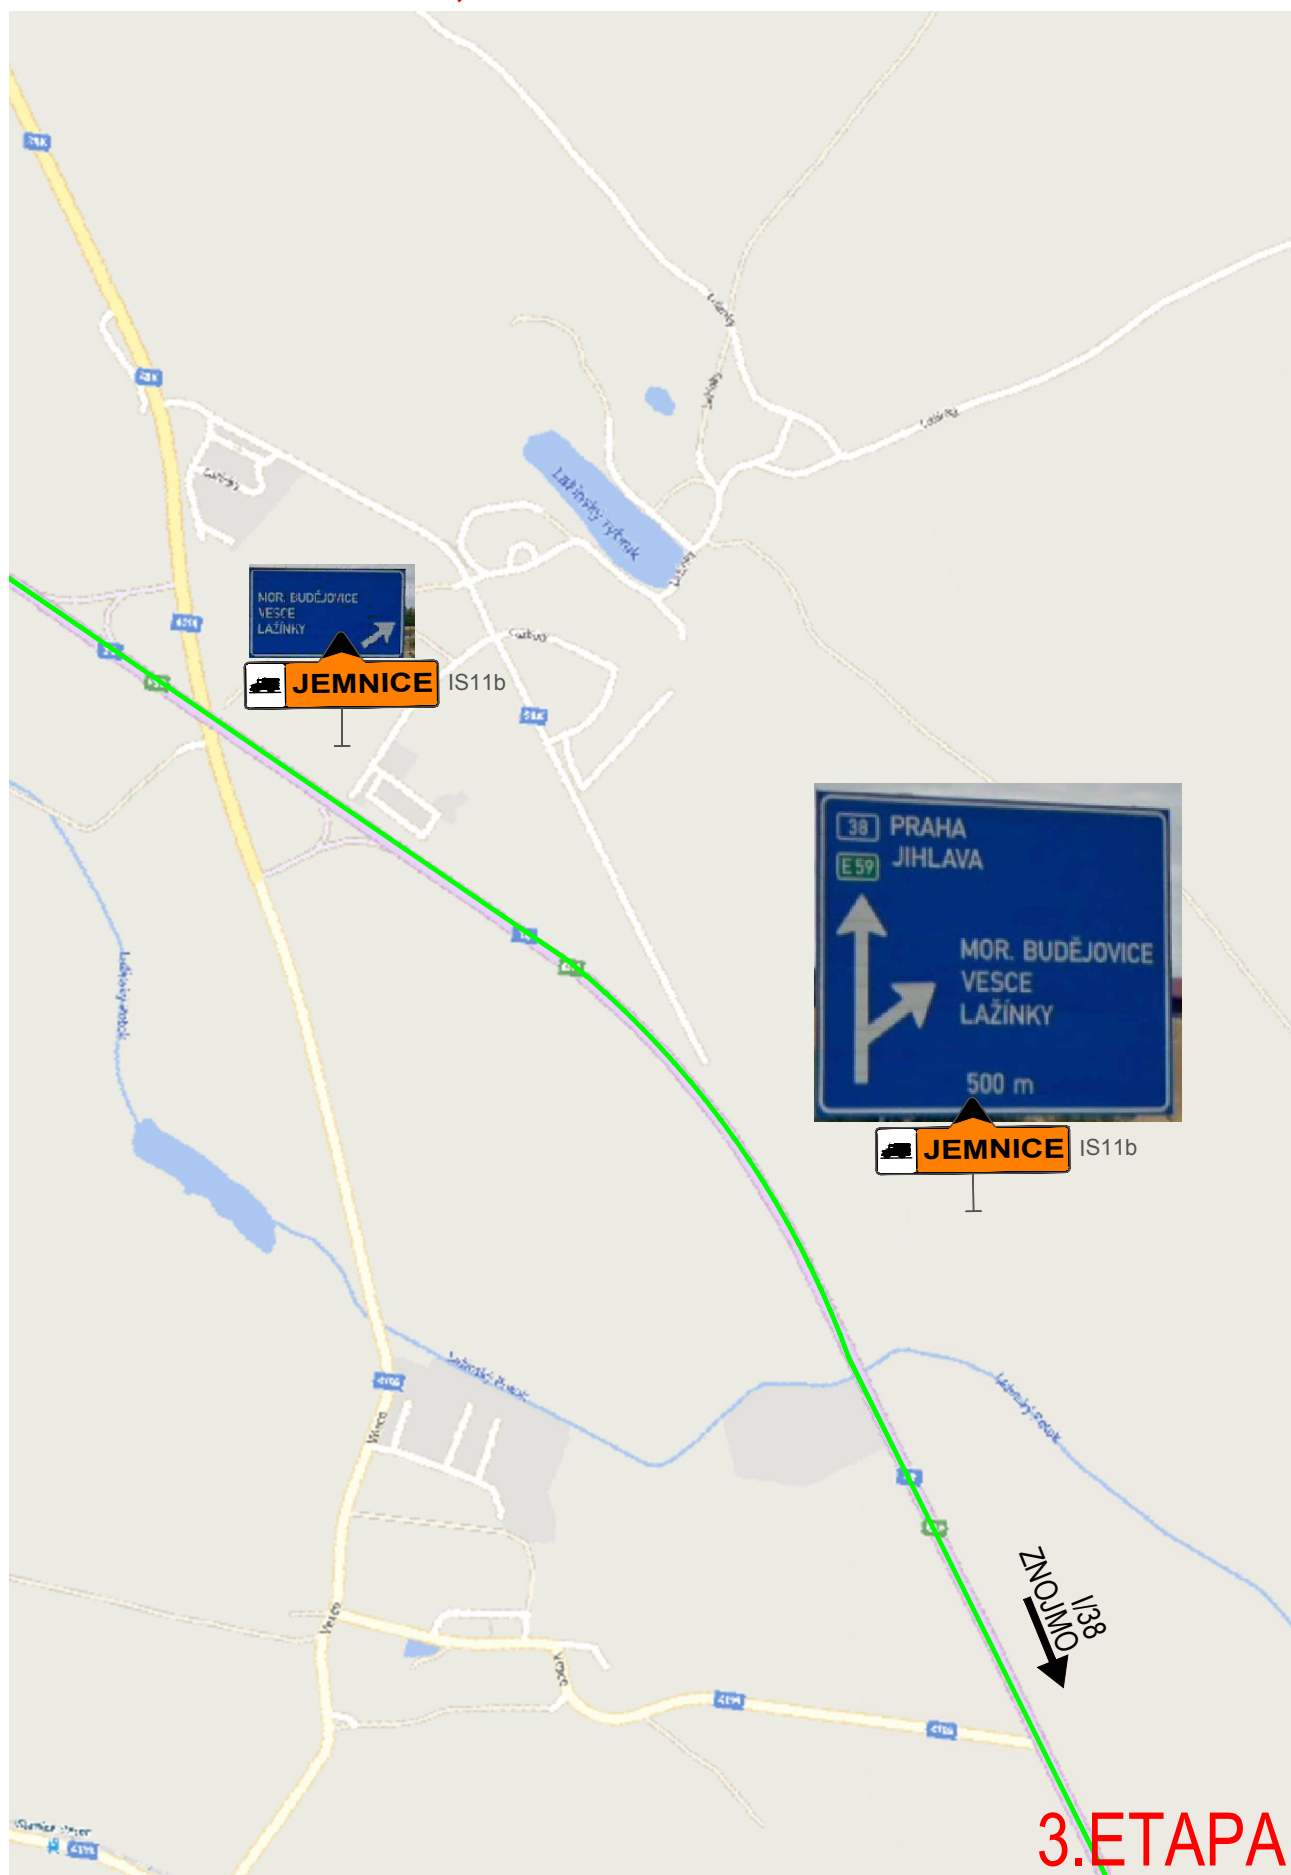

DETAIL 12, M. BUDĚJOVICE

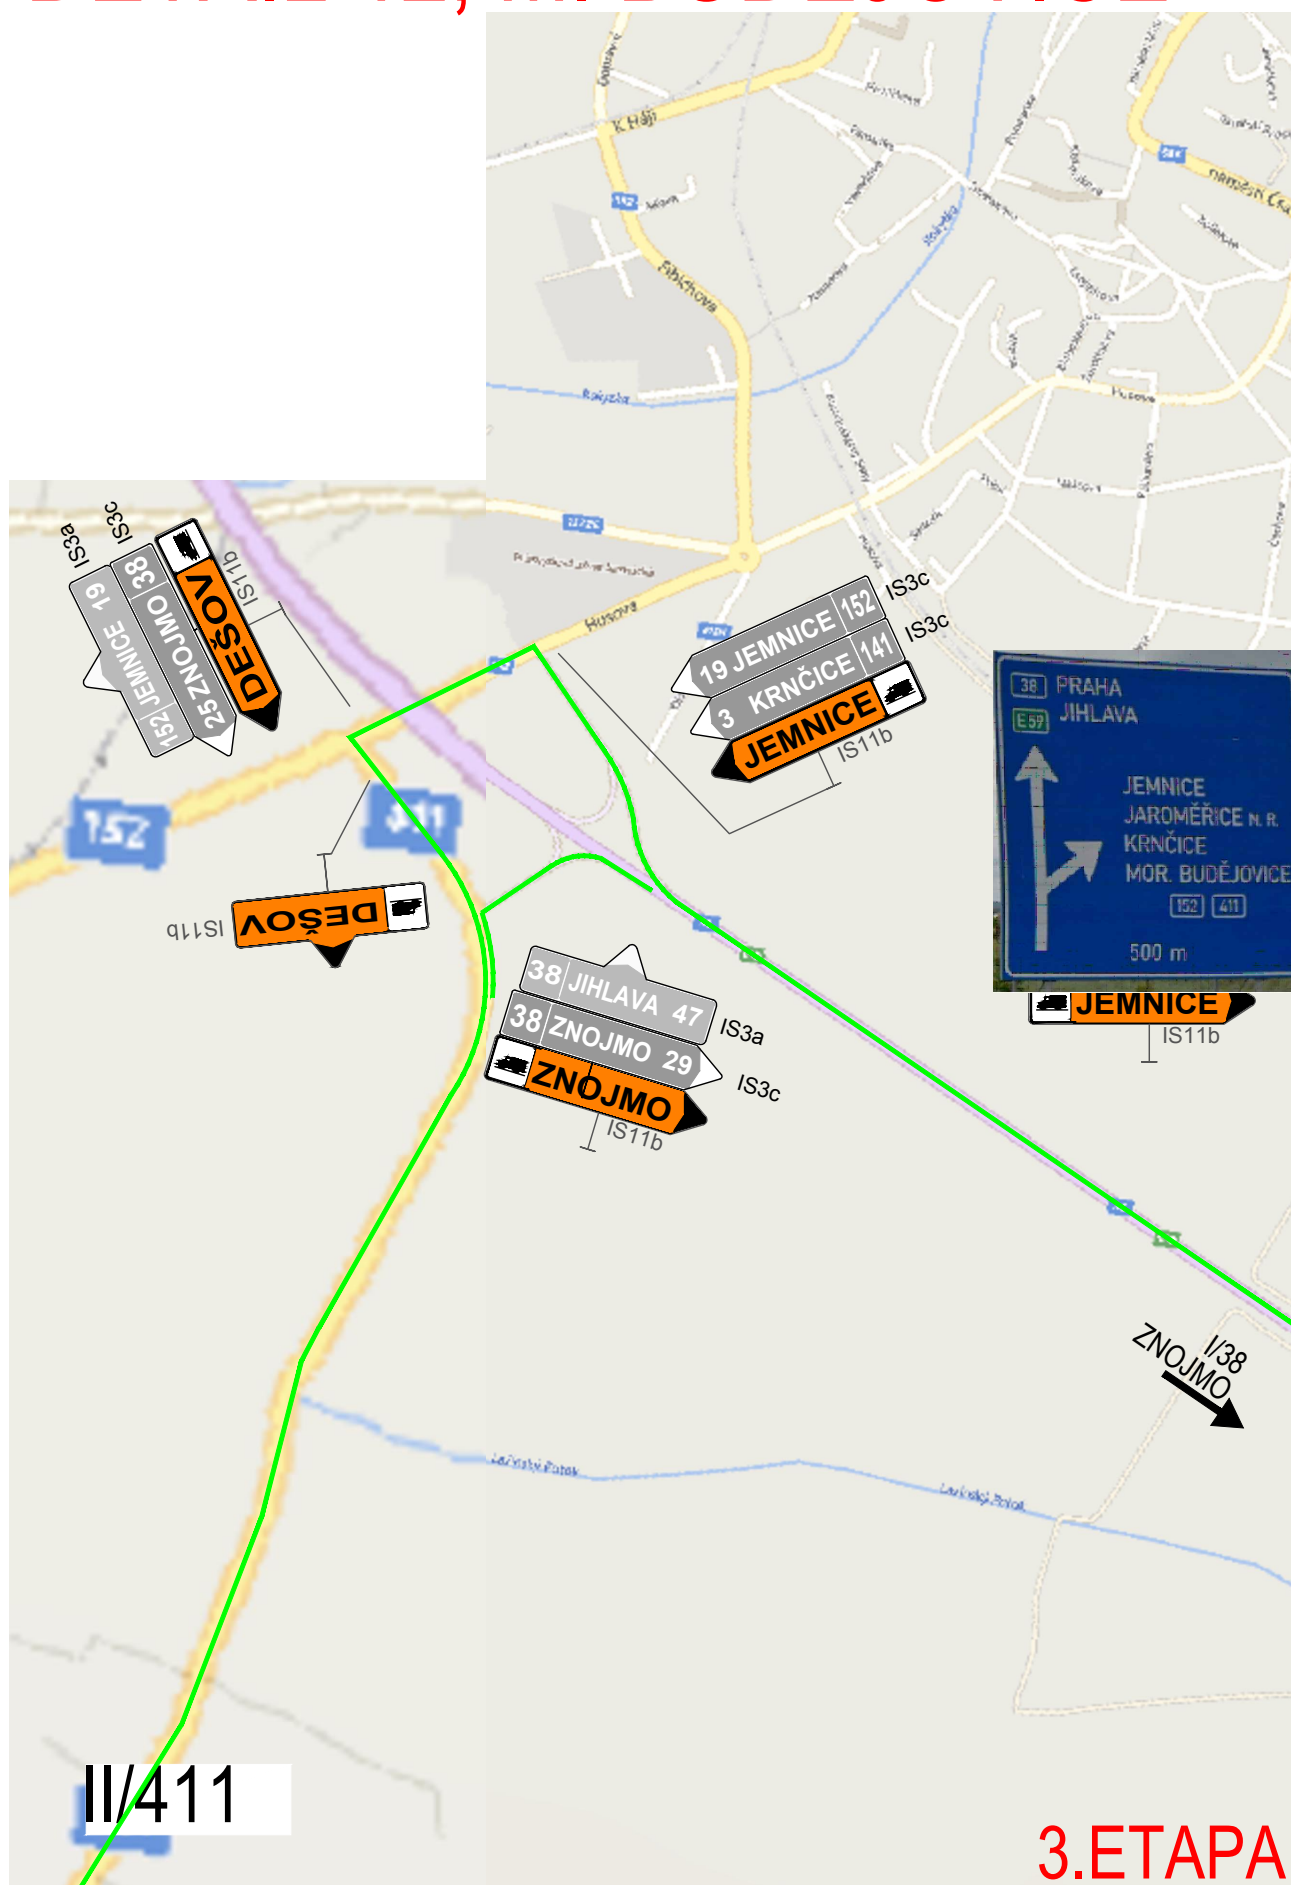


DETAIL 13, SILNICE II/411

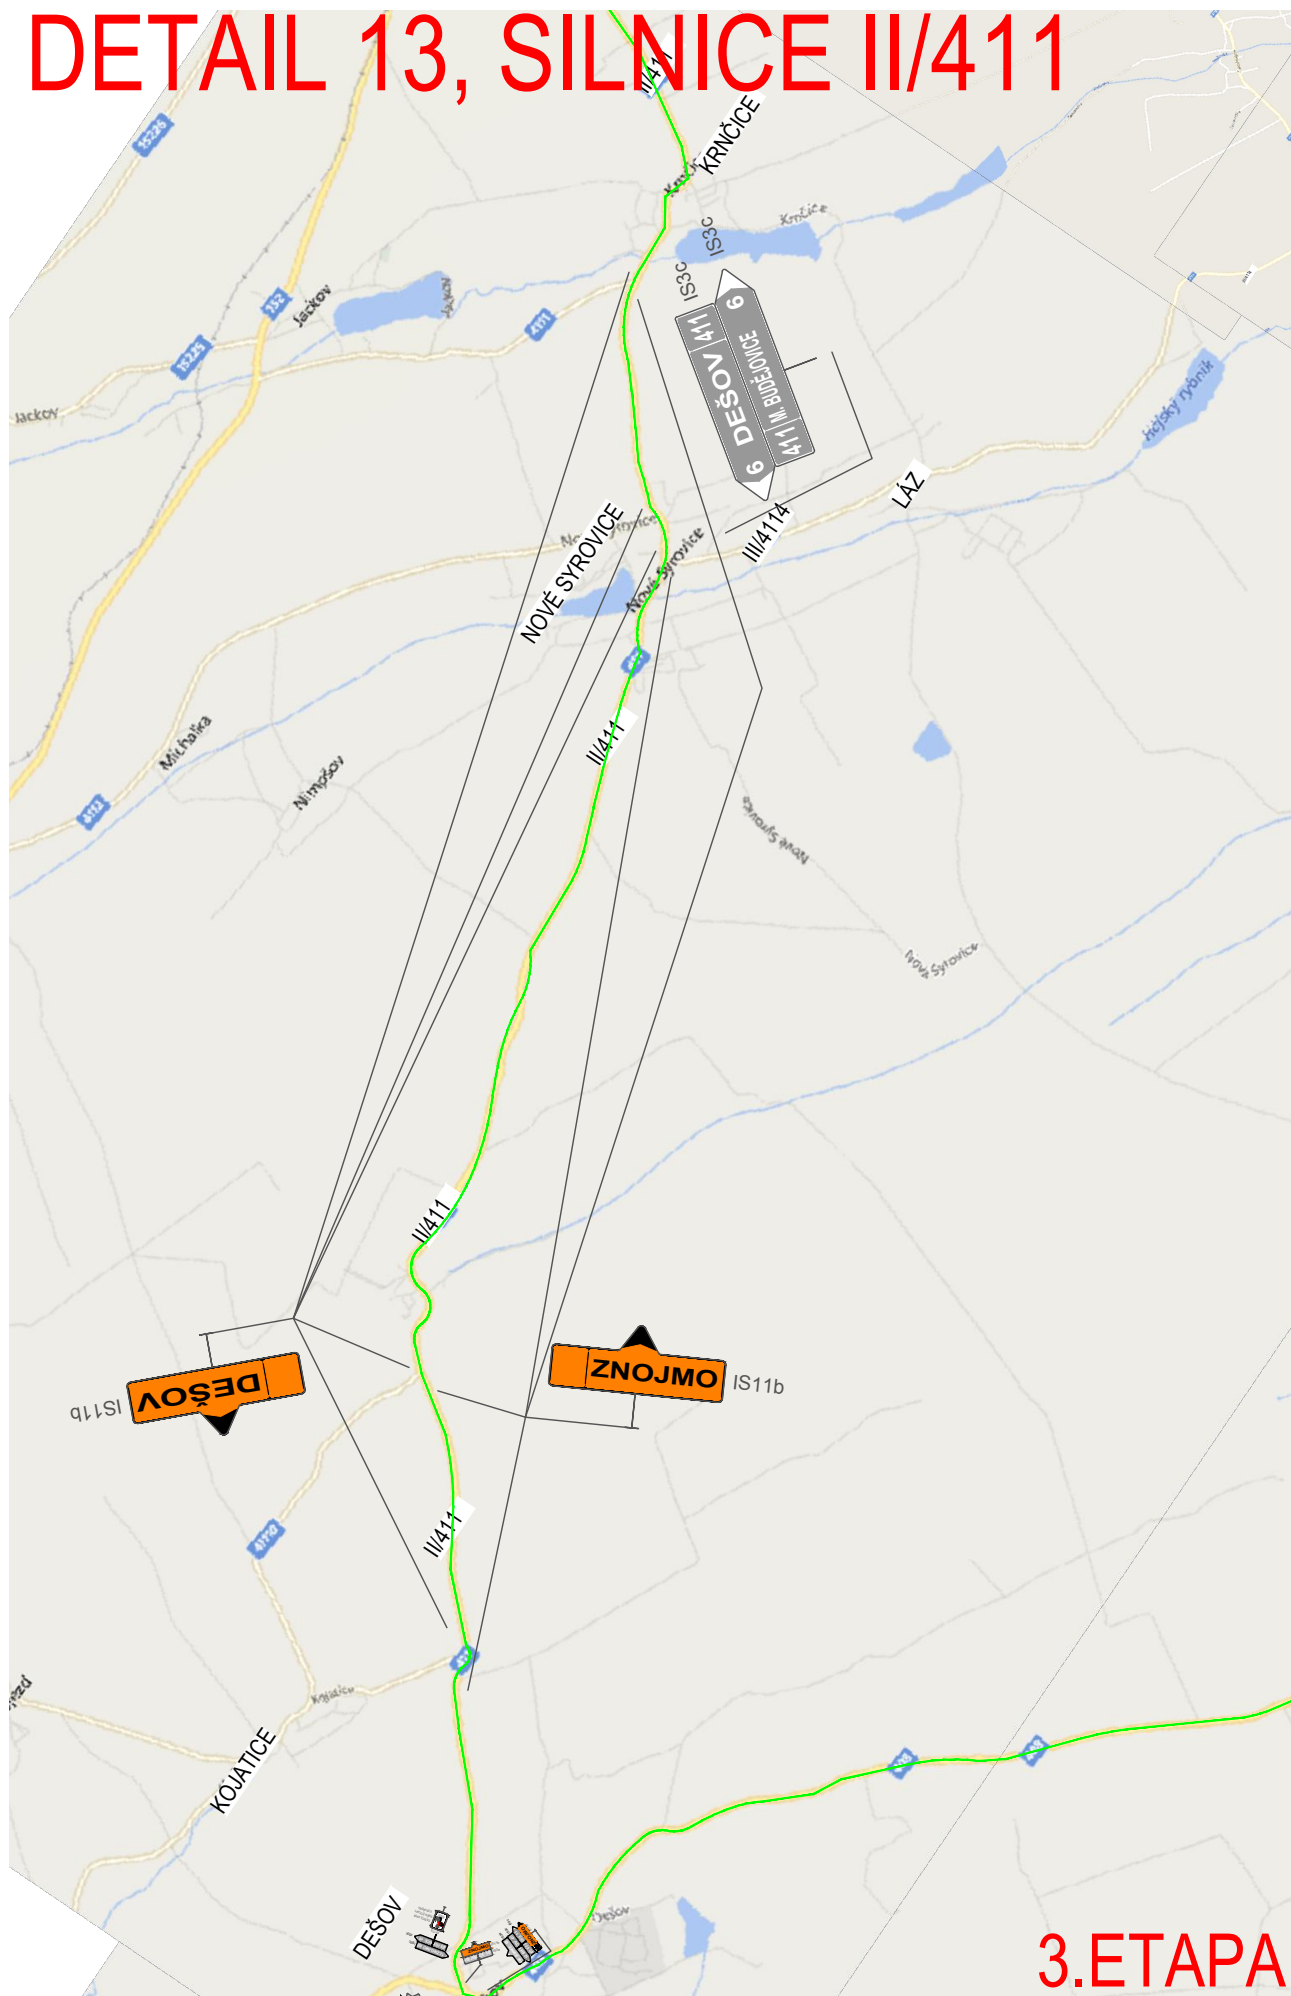

3.ETAPA

DETAIL 14, CTIDRUŽICE

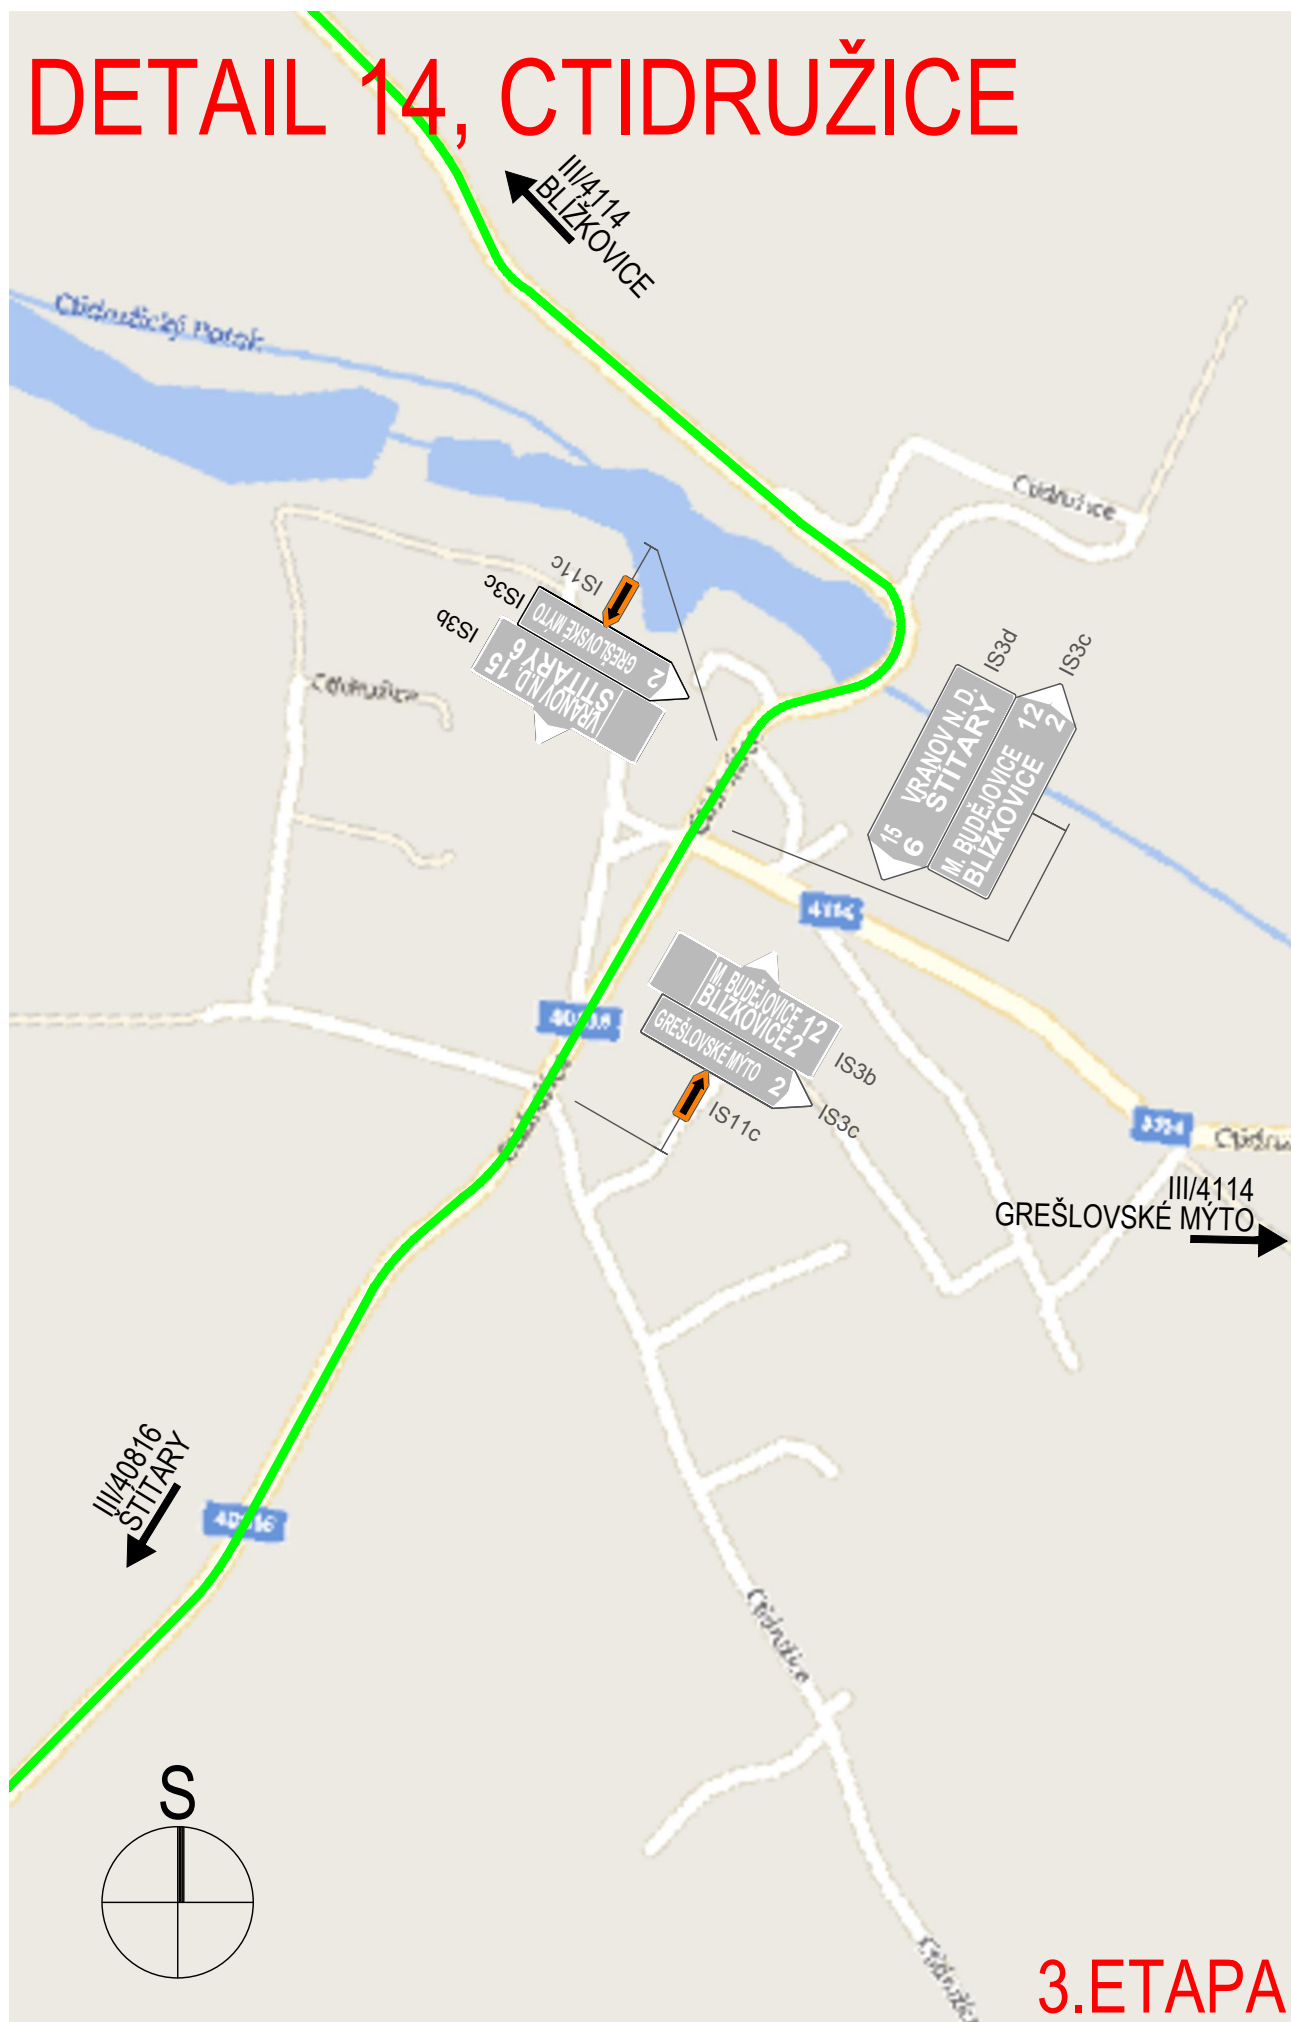

3.ETAPA

3. ETAPA

3. ETAPA