

AUTORIZACE

ČÍSLO PARE

ČÍSLO ZMĚNY	DATUM ZMĚNY	POPIS/OBSAH ZMĚNY	PODPIS

II/408 HRANICE KRAJE - ŠTÍTARY

název akce

E. ZÁSADY ORGANIZACE VÝSTAVBY

stavební objekt

Správa a údržba silnic Jihomoravského kraje, p. o. Žerotínovo náměstí 449/3 602 00 Brno objednatel	spolupráce
úsek II/408 místo stavby	JIHMORAVSKÝ kraj




DOPRAVNĚ INŽENÝRSKÁ KANCELÁŘ
 Bozděchova 1668, 500 02 Hradec Králové
 tel : 495 219 036, 495 212 647, fax : 495 221 677
 e-mail : dik@dik - hk.cz, http : www.dik-hk.cz

SITUACE OBJÍZDNÝCH TRAS - 2. ETAPA		
výkres	měřítko	DSP/PDPS stupeň

ING. MILOŠ BURIANEC kontroloval		ING. PAVEL ŘEHÁK hlavní inženýr projektu		A081/17 číslo zakázky	E.2.2 číslo přílohy
ING. PAVEL ŘEHÁK zodpovědný projektant		vedoucí projektant		2/2018 datum	

The map displays a route through the Zvěrkovice region, marked with 16 numbered points. The route begins at point 12 near MORA VSKÉ BUDĚJOVICE, proceeds through points 11, 10, 9, 8, 7, 6, 5, 4, 3, 2, 15, 16, and concludes at point 1 near ZÁLESÍ. The route is highlighted in green and red. Key locations labeled on the map include ZVĚRKOVICE, NOVÉ SYROVICE, BLÍŽKOVICE, CTIDRUŽICE, ŠTÍTARY, and ŠUMNÁ. The map also shows various roads, rivers, and lakes.

DETAIL 1, DEŠOV

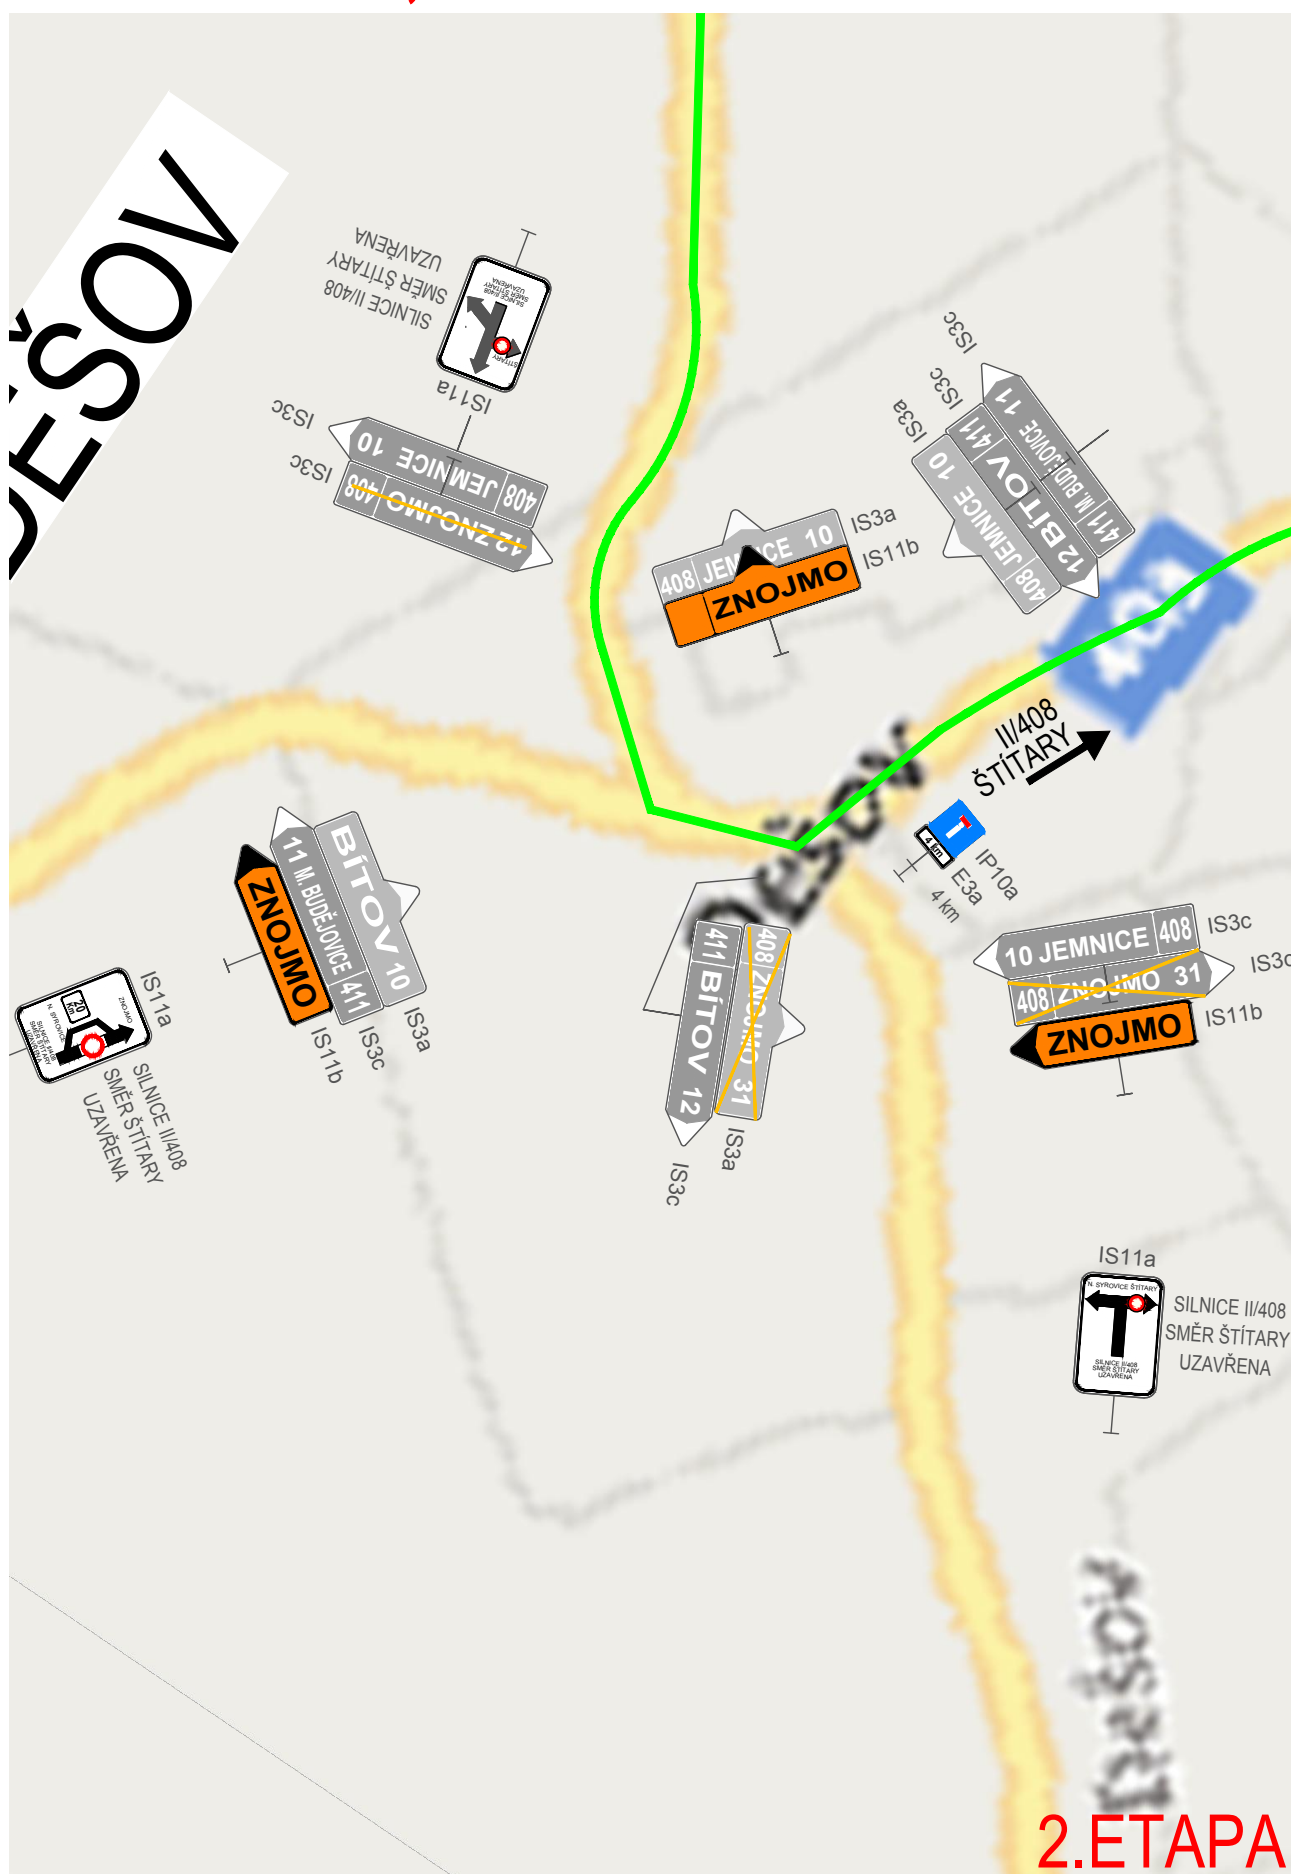

2. ETAPA

II/408
DESŮV

70 B20a

50 B20a

30 B20a

VOZIDEL STAVBY E13 MIMO VOZIDEL STAVBY C2b

VOZIDEL STAVBY E13 MIMO VOZIDEL STAVBY C2c

UZAVŘENÝ ÚSEK

II/408
ZÁLESÍ
ŠTÍTARY

III/40813
CHVALATICE
BÍTOV

IS11a SILNICE II/408 SMĚR ŠTÍTARY UZAVŘENA


408 ZNOJMO 28
18 M. BUDĚJOVICE 18
15 JEMNICE 408

IS11c IS3d IS3d

2.ETAPA

2. ETAPA

DETAIL 3, ZÁLESÍ

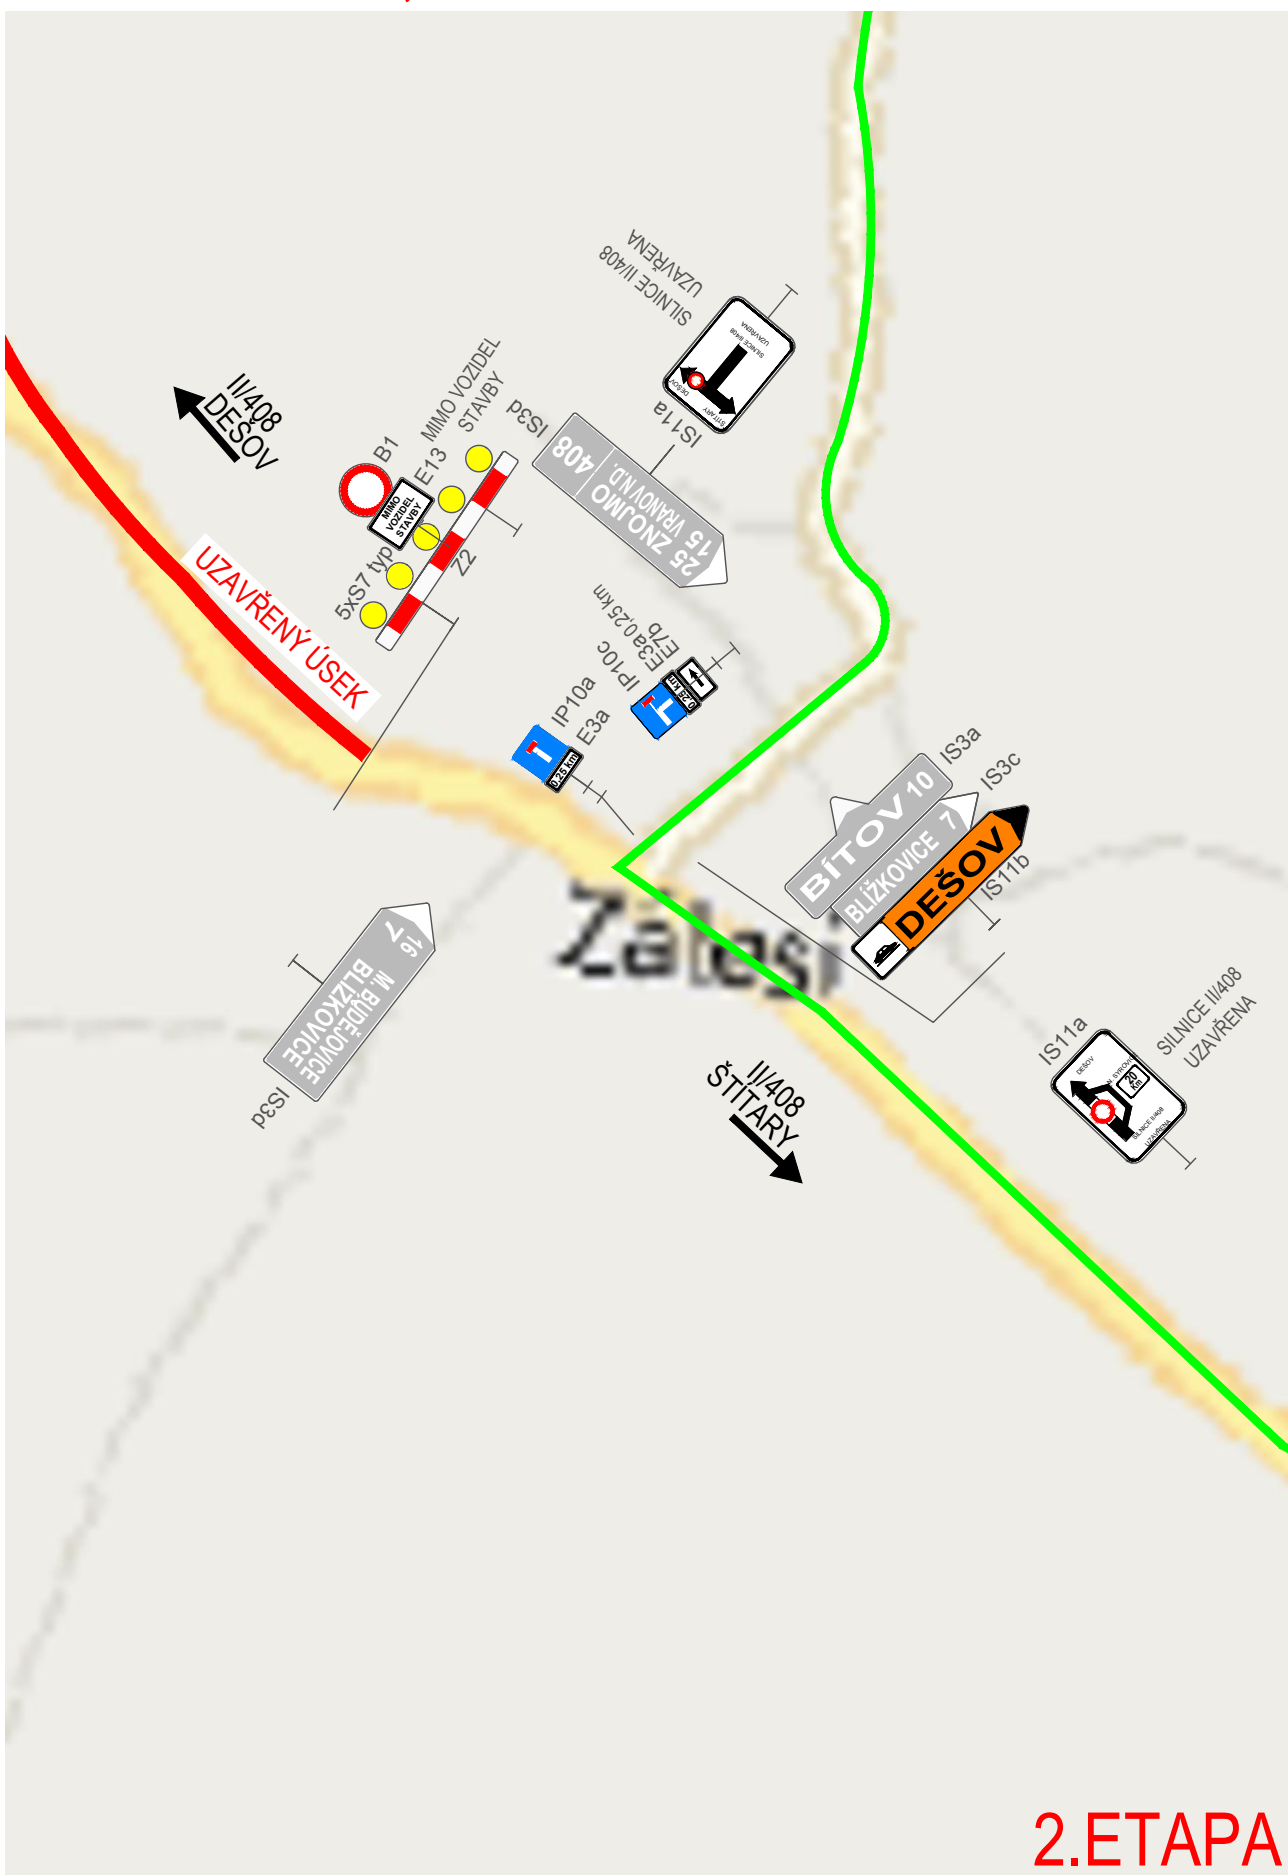


2. ETAPA


DETAIL 4, ŠTÍTARY




DETAIL 5, ŠUMNÁ

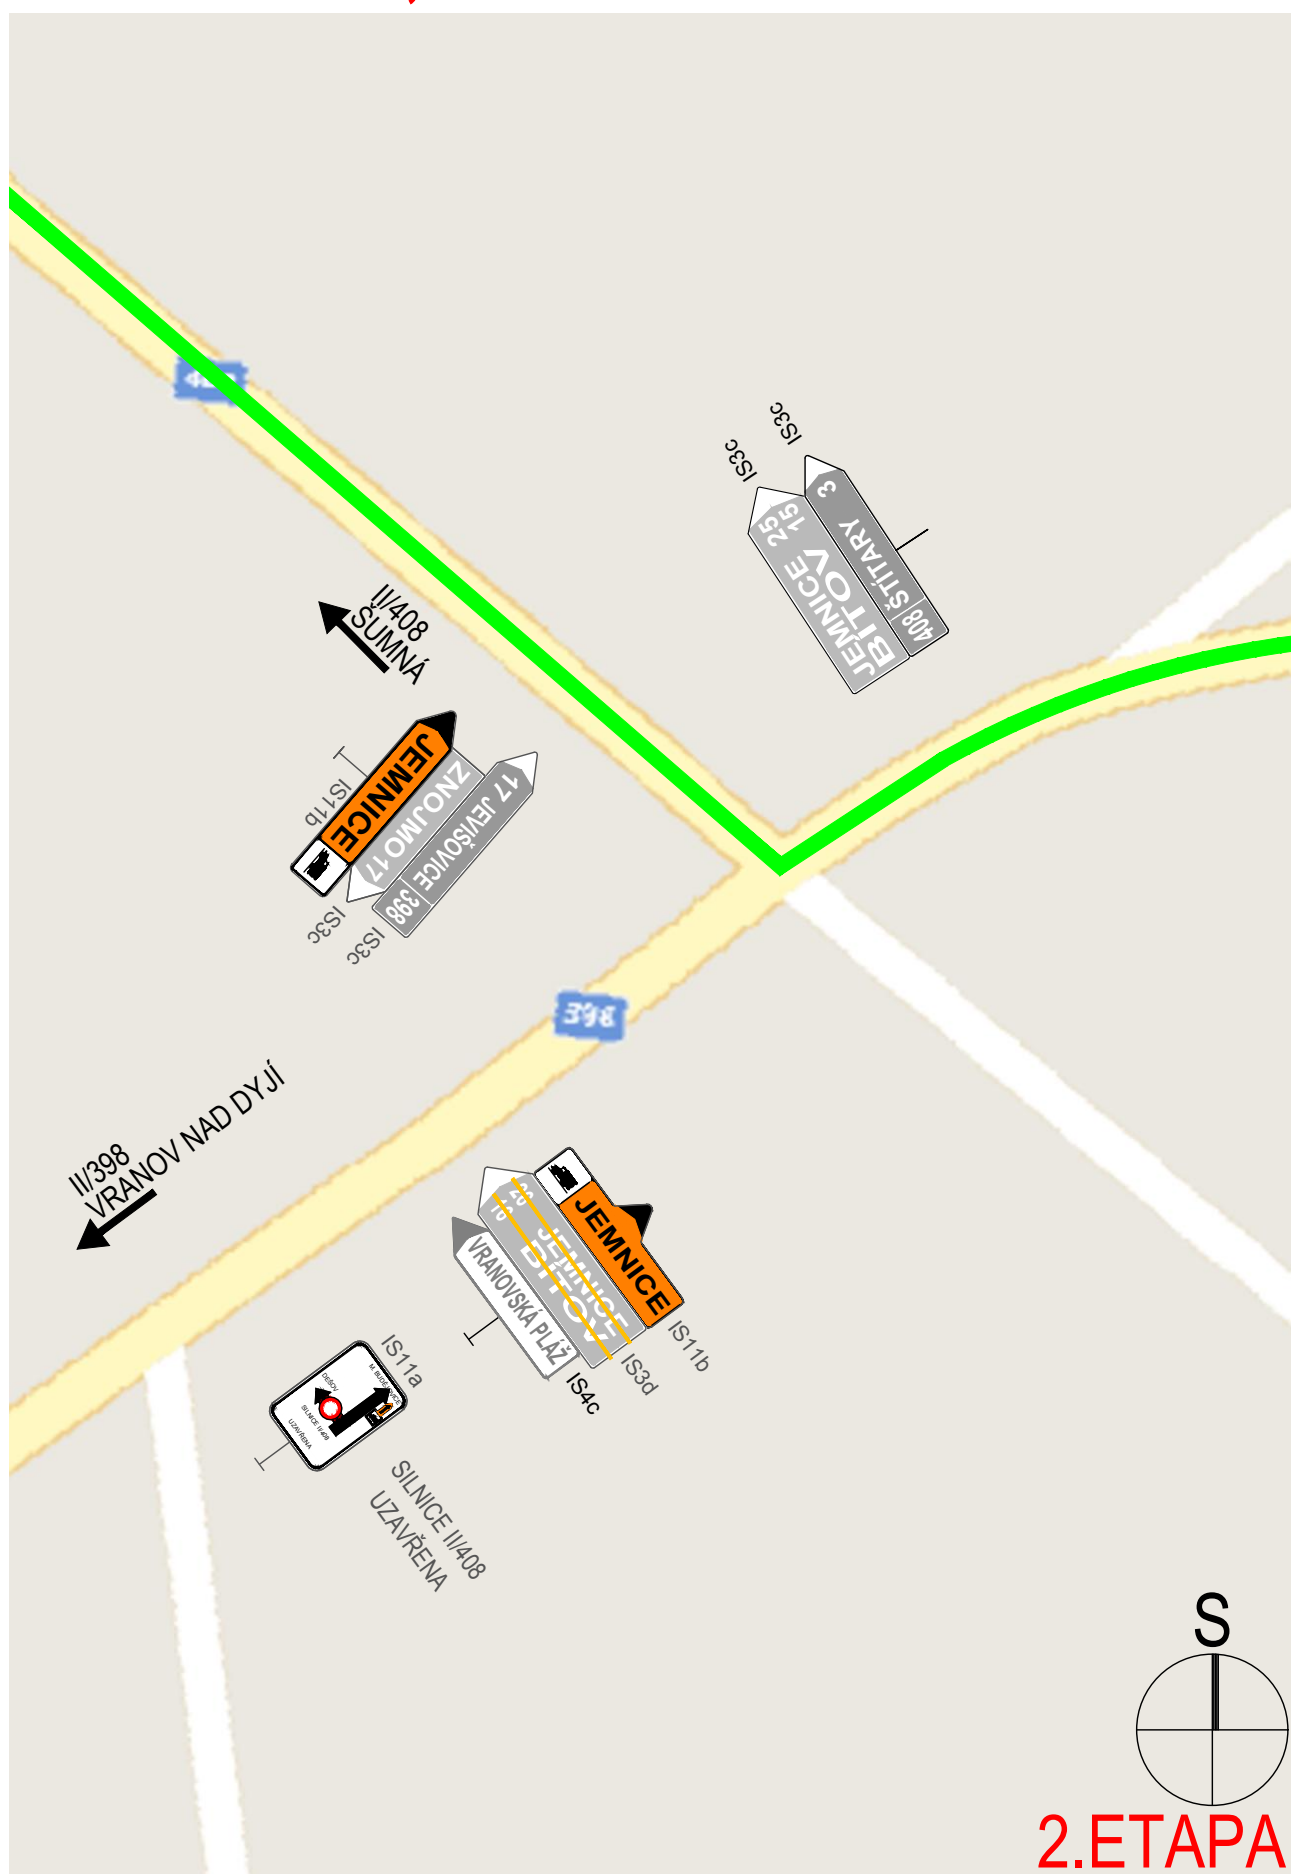


DETAIL 6

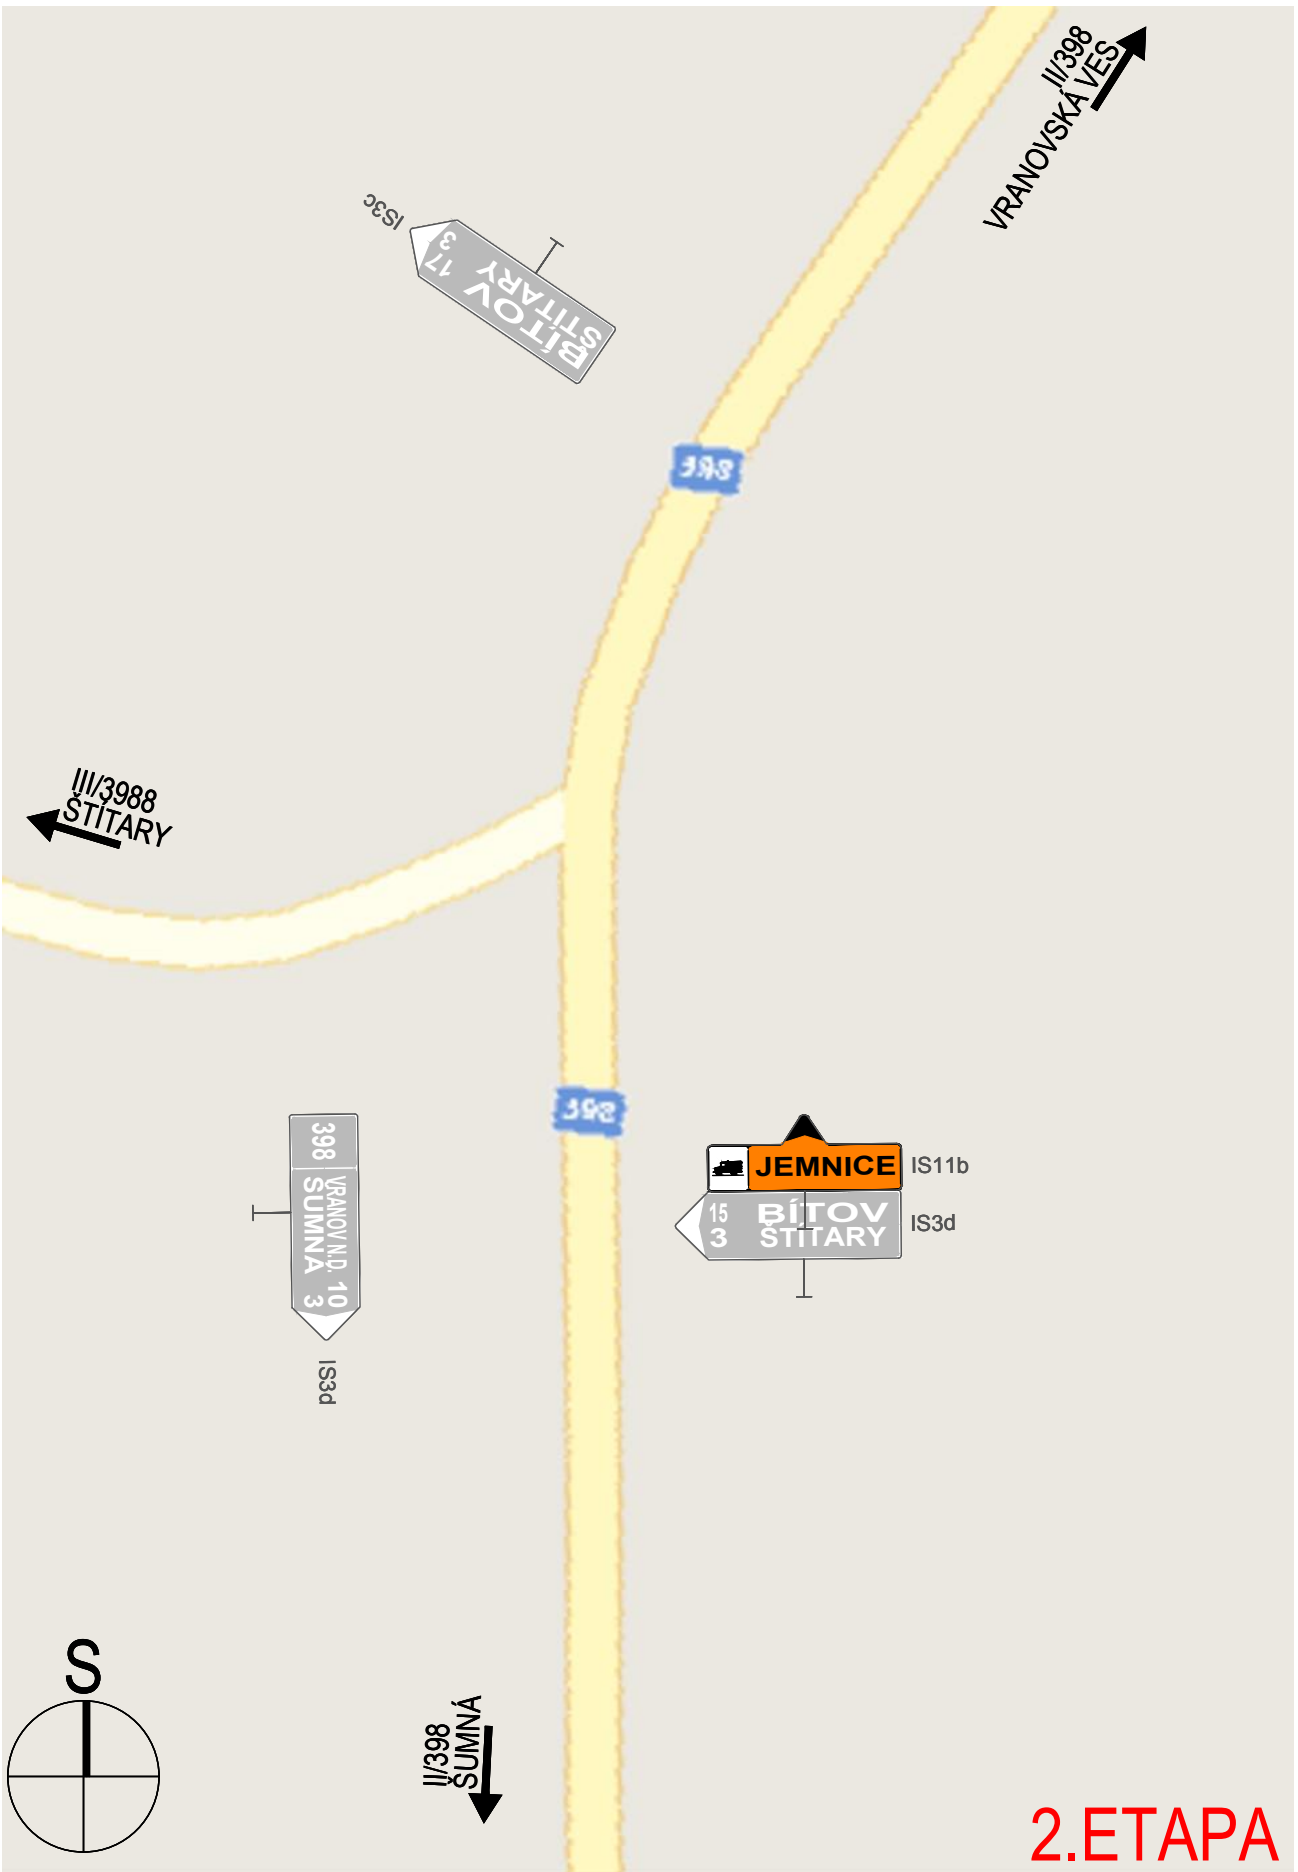

DETAIL 7, VRANOVSKÁ VES

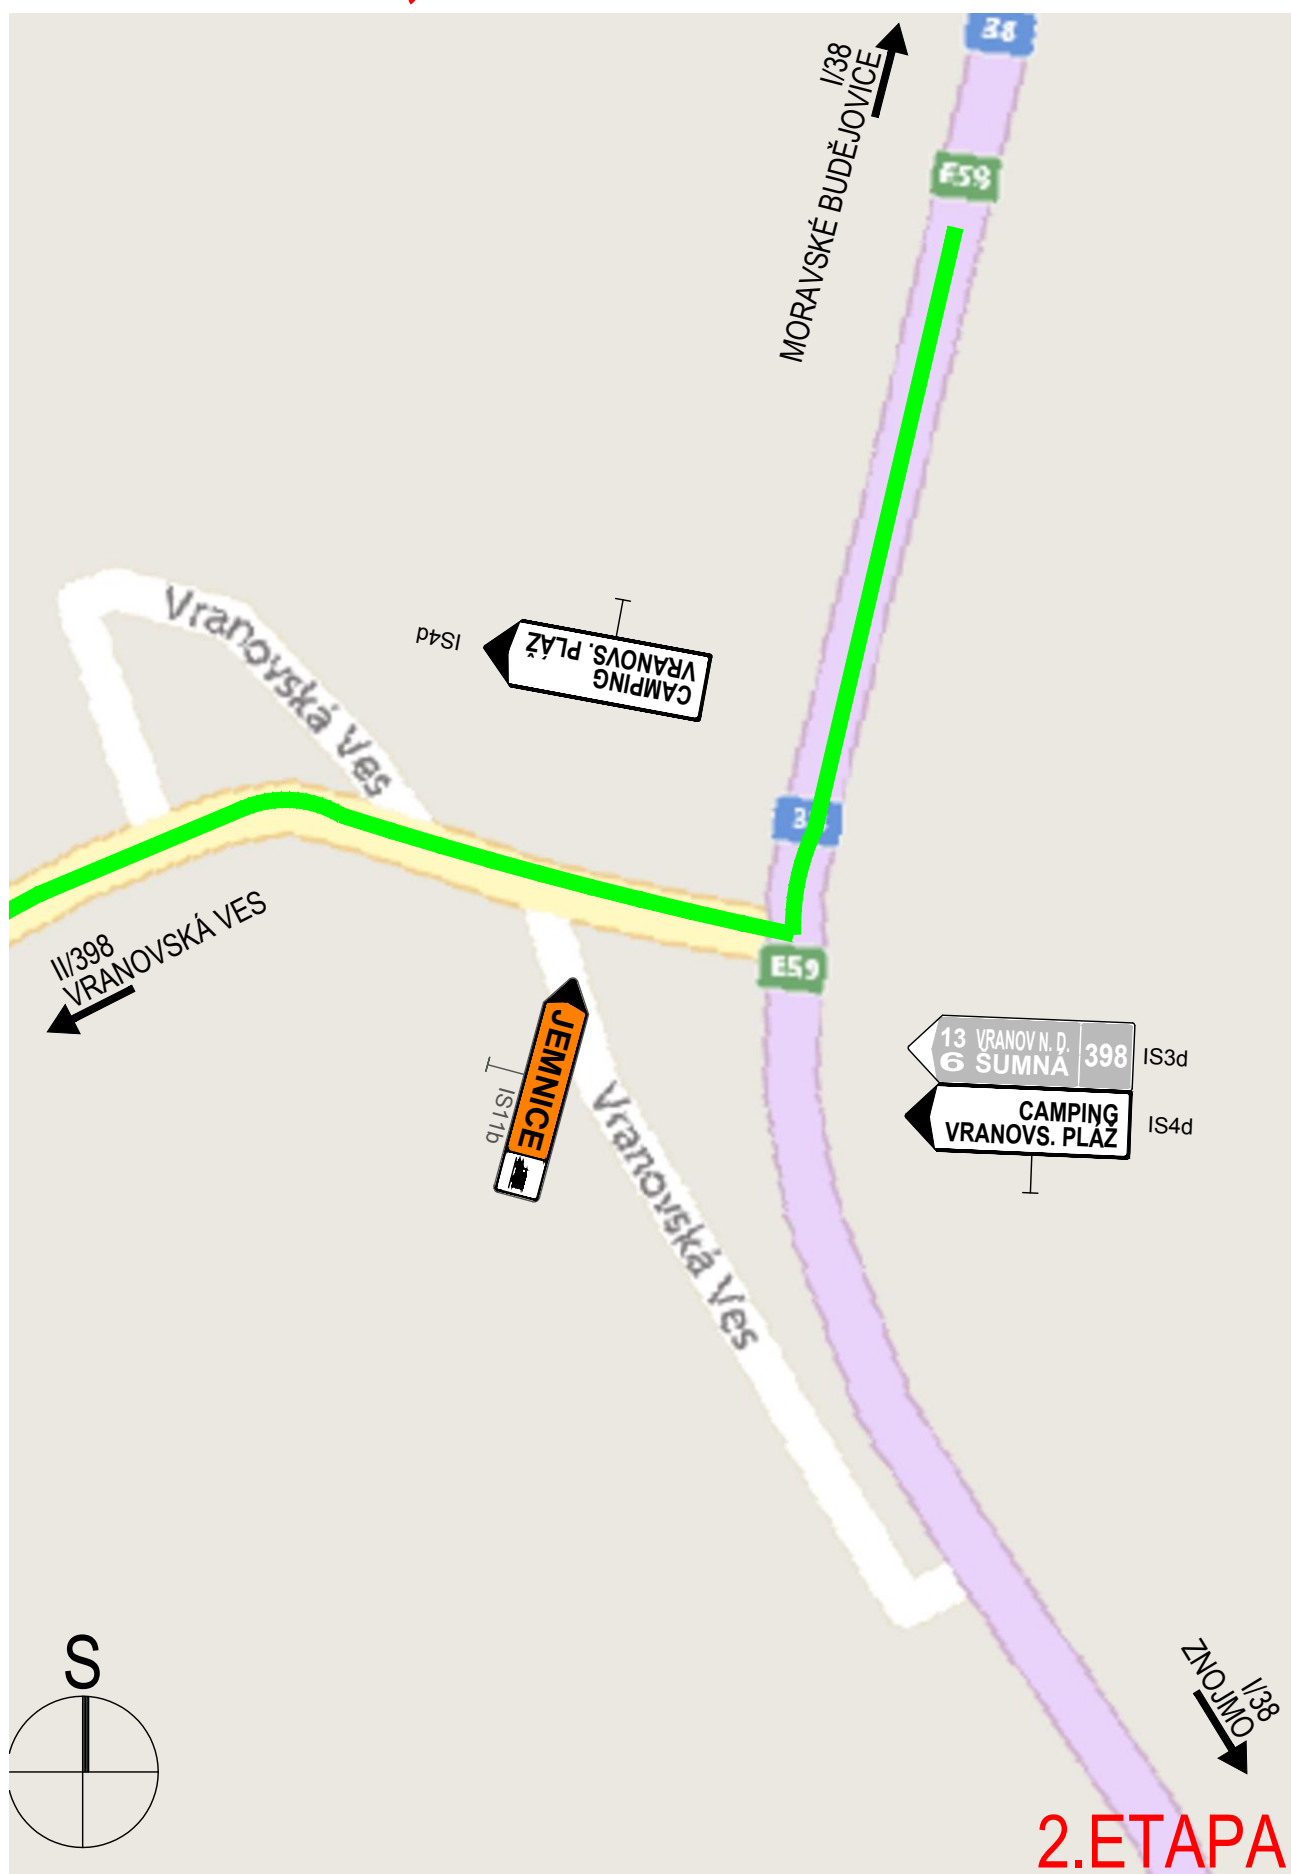


DETAIL 8, PAVLICE

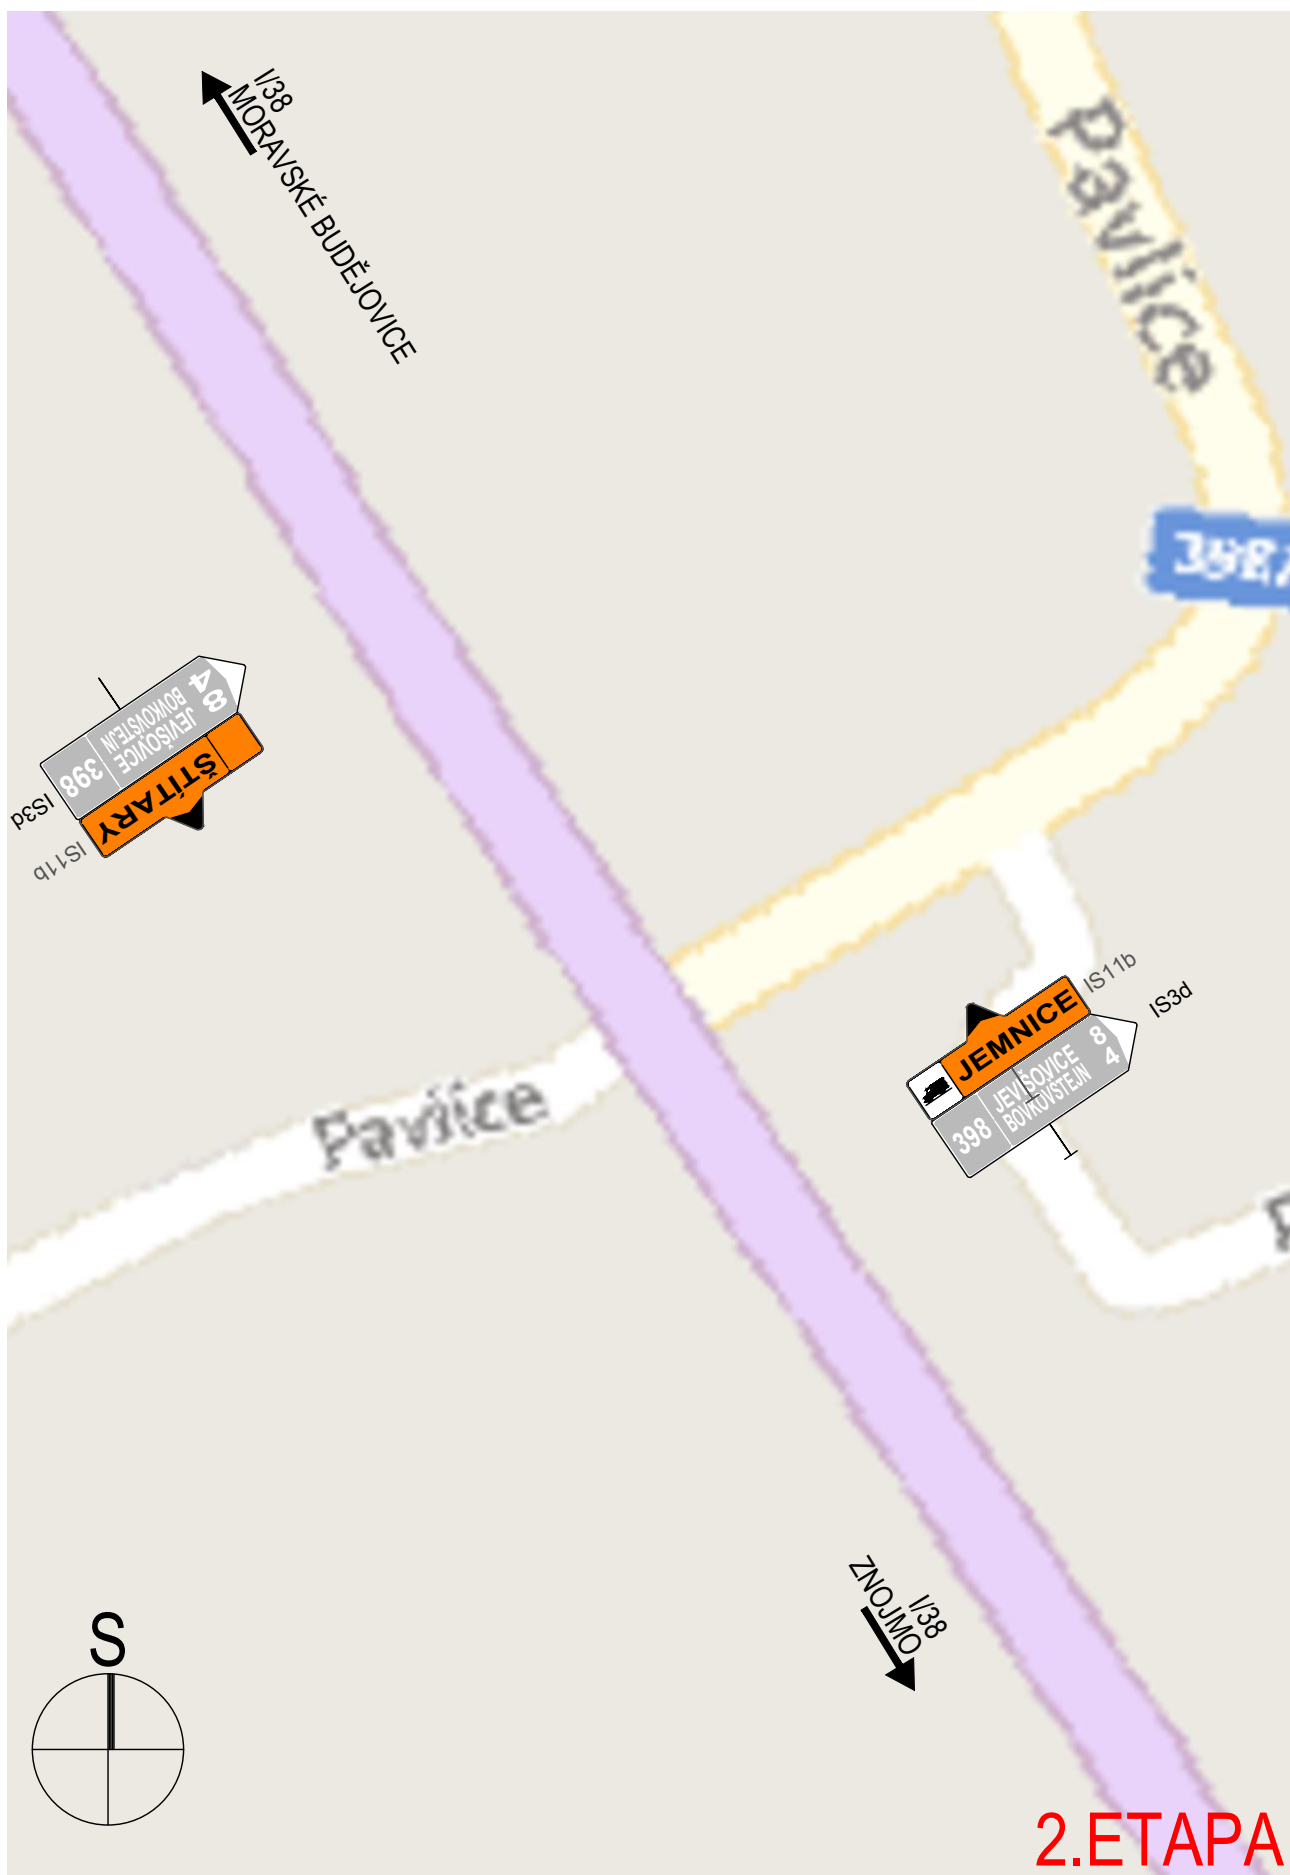


DETAIL 9, GŘEŠLOVÉ


MÝTO

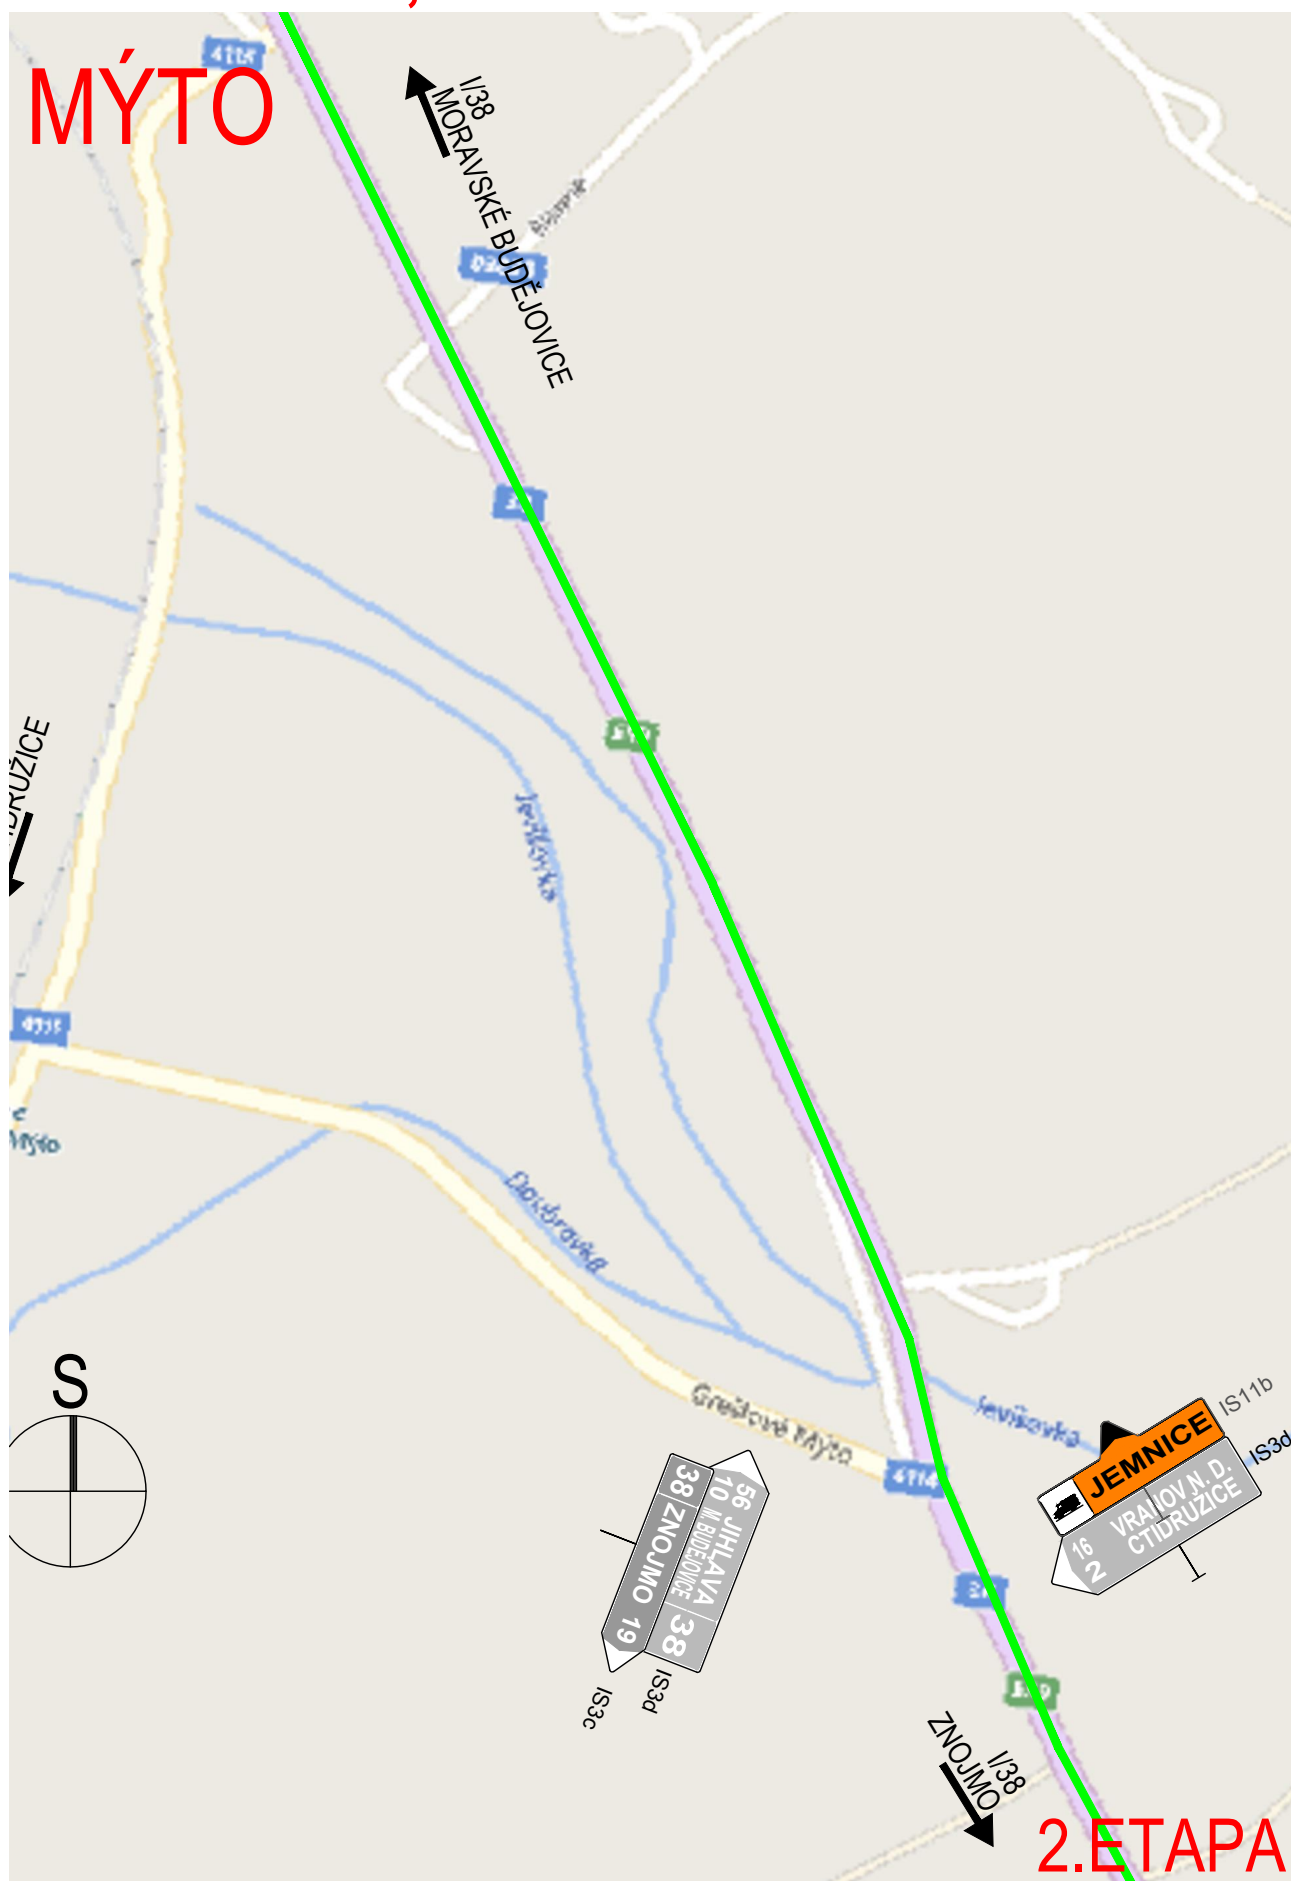

DETAIL 10, SILNICE I/38

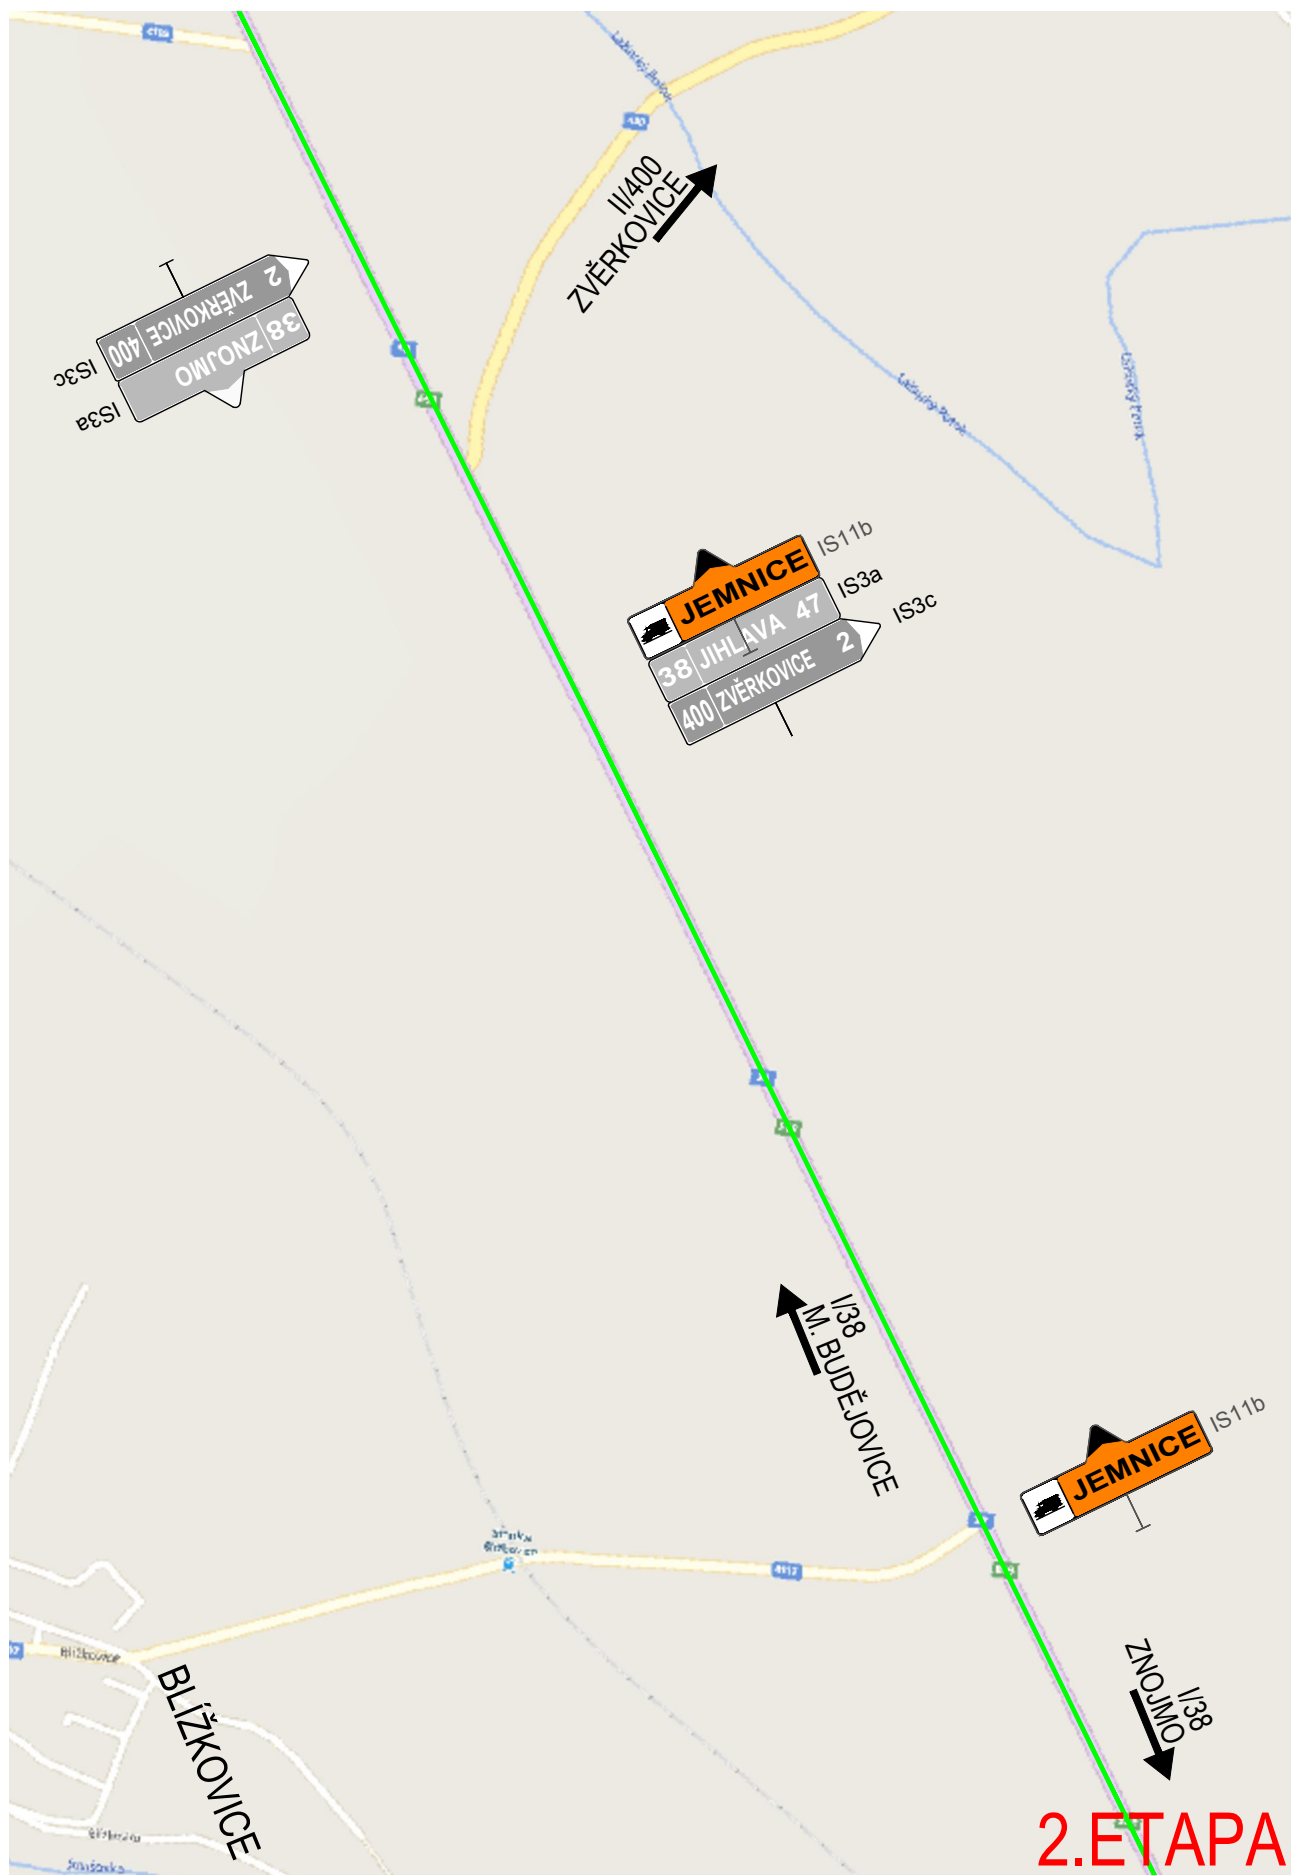


DETAIL 11, LAŽÍNKY

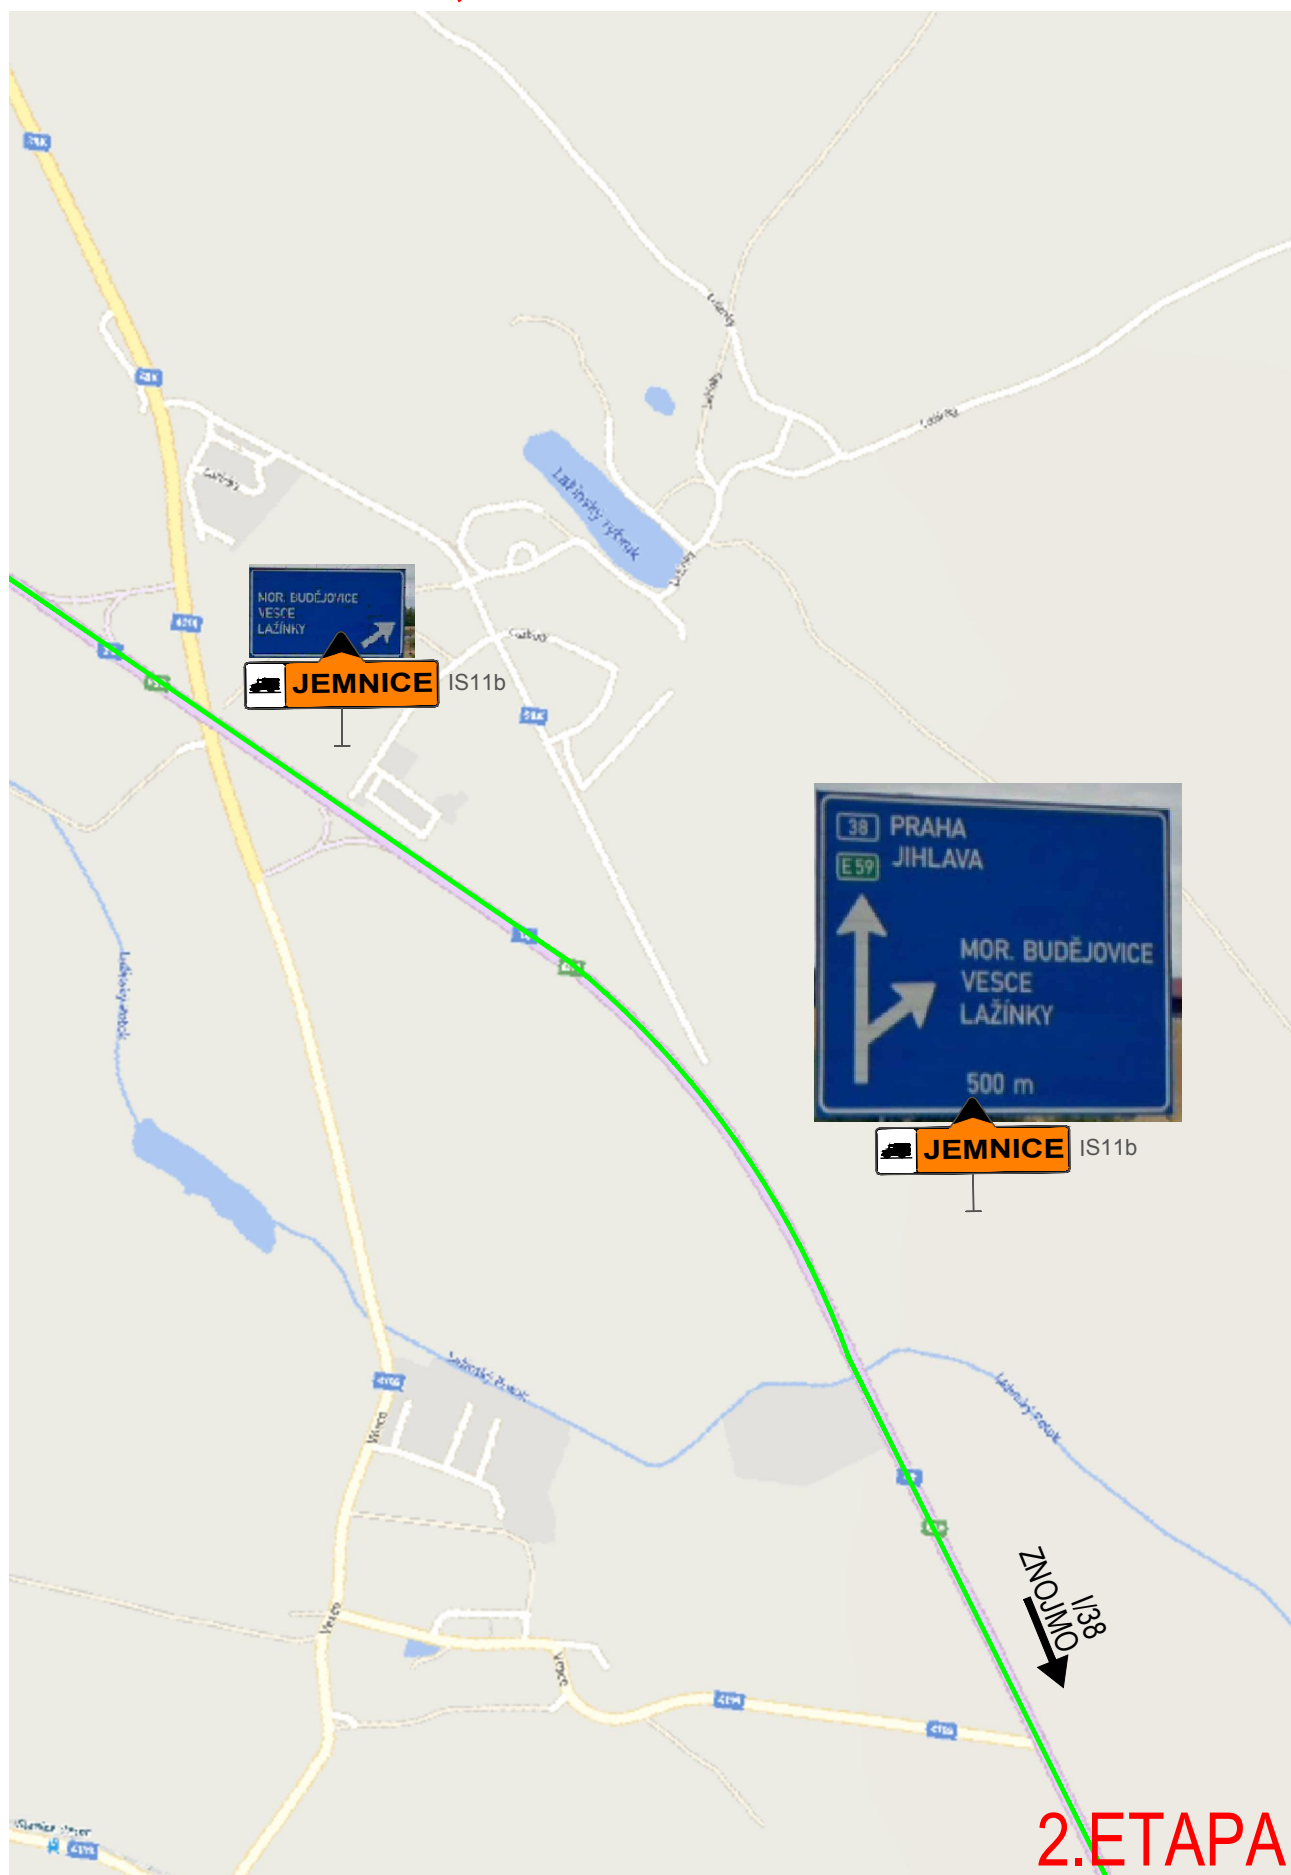

DETAIL 12, M. BUDĚJOVICE




DETAIL 13, SILNICE II/411

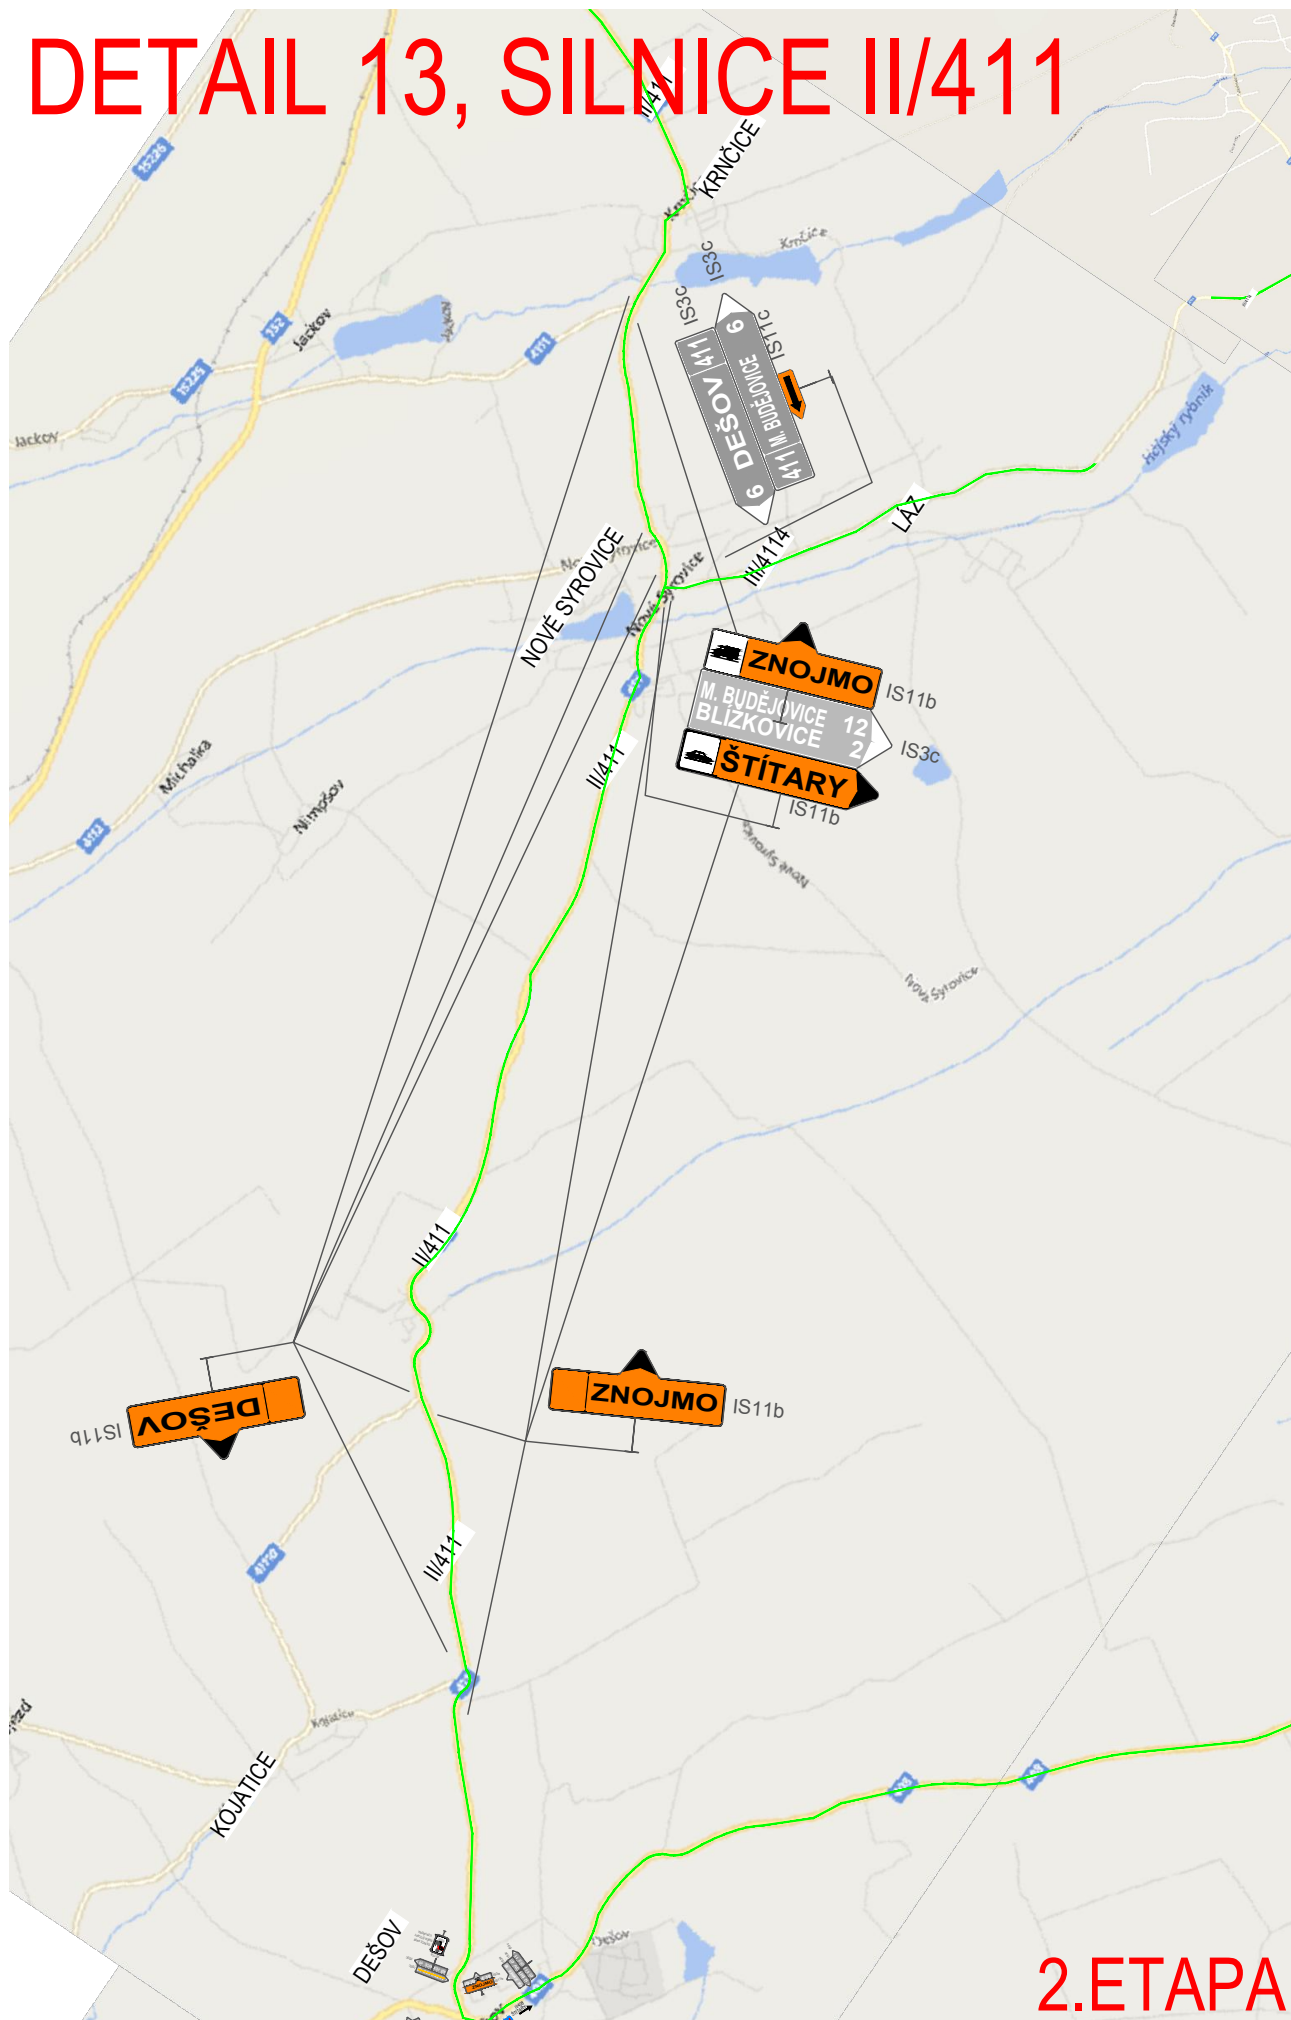

2.ETAPA

DETAIL 15, BLÍŽKOVICE

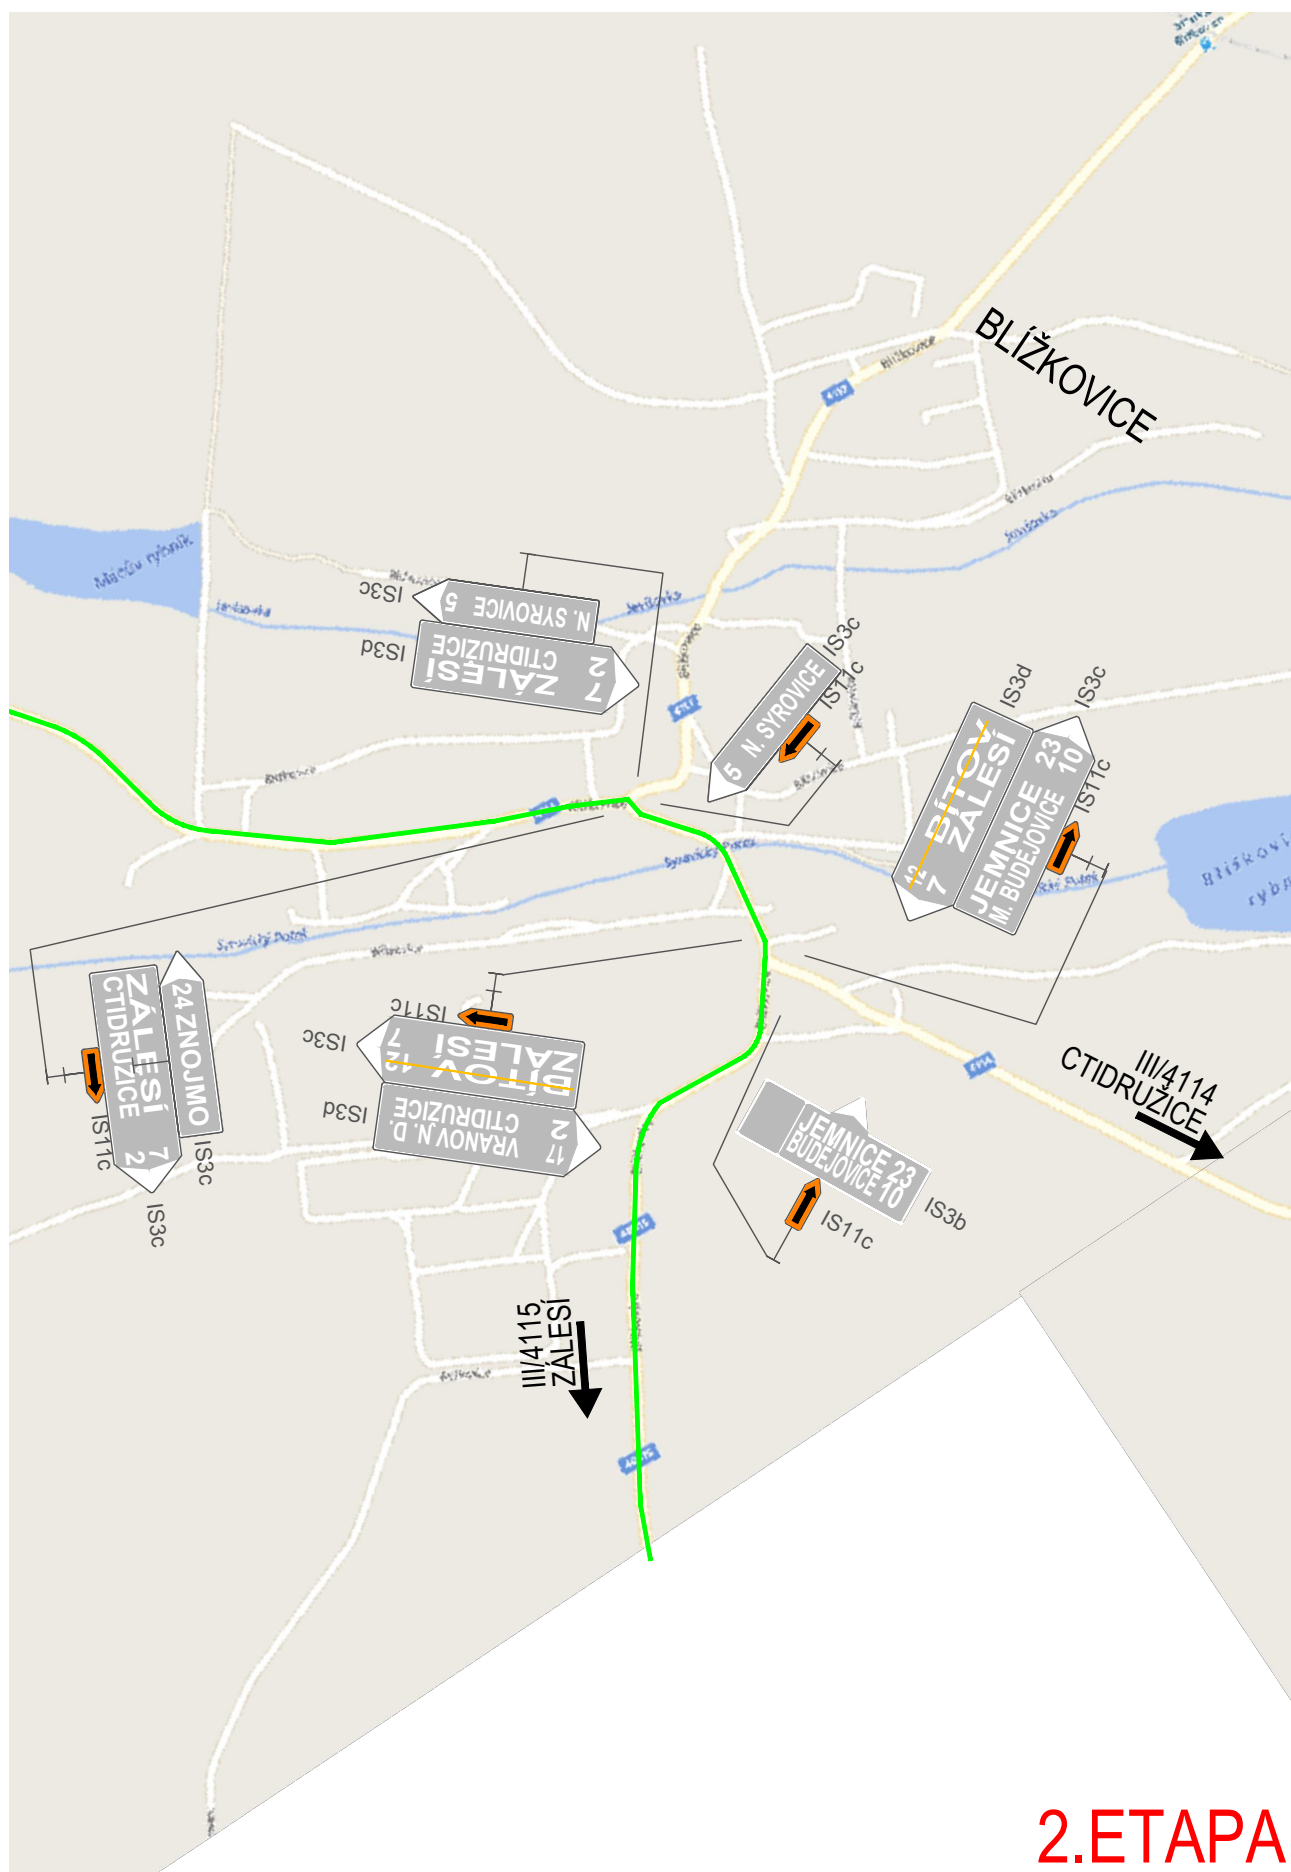

2.ETAPA

DETAIL 16

