RH

POHLED BEZ DVEŘÍ

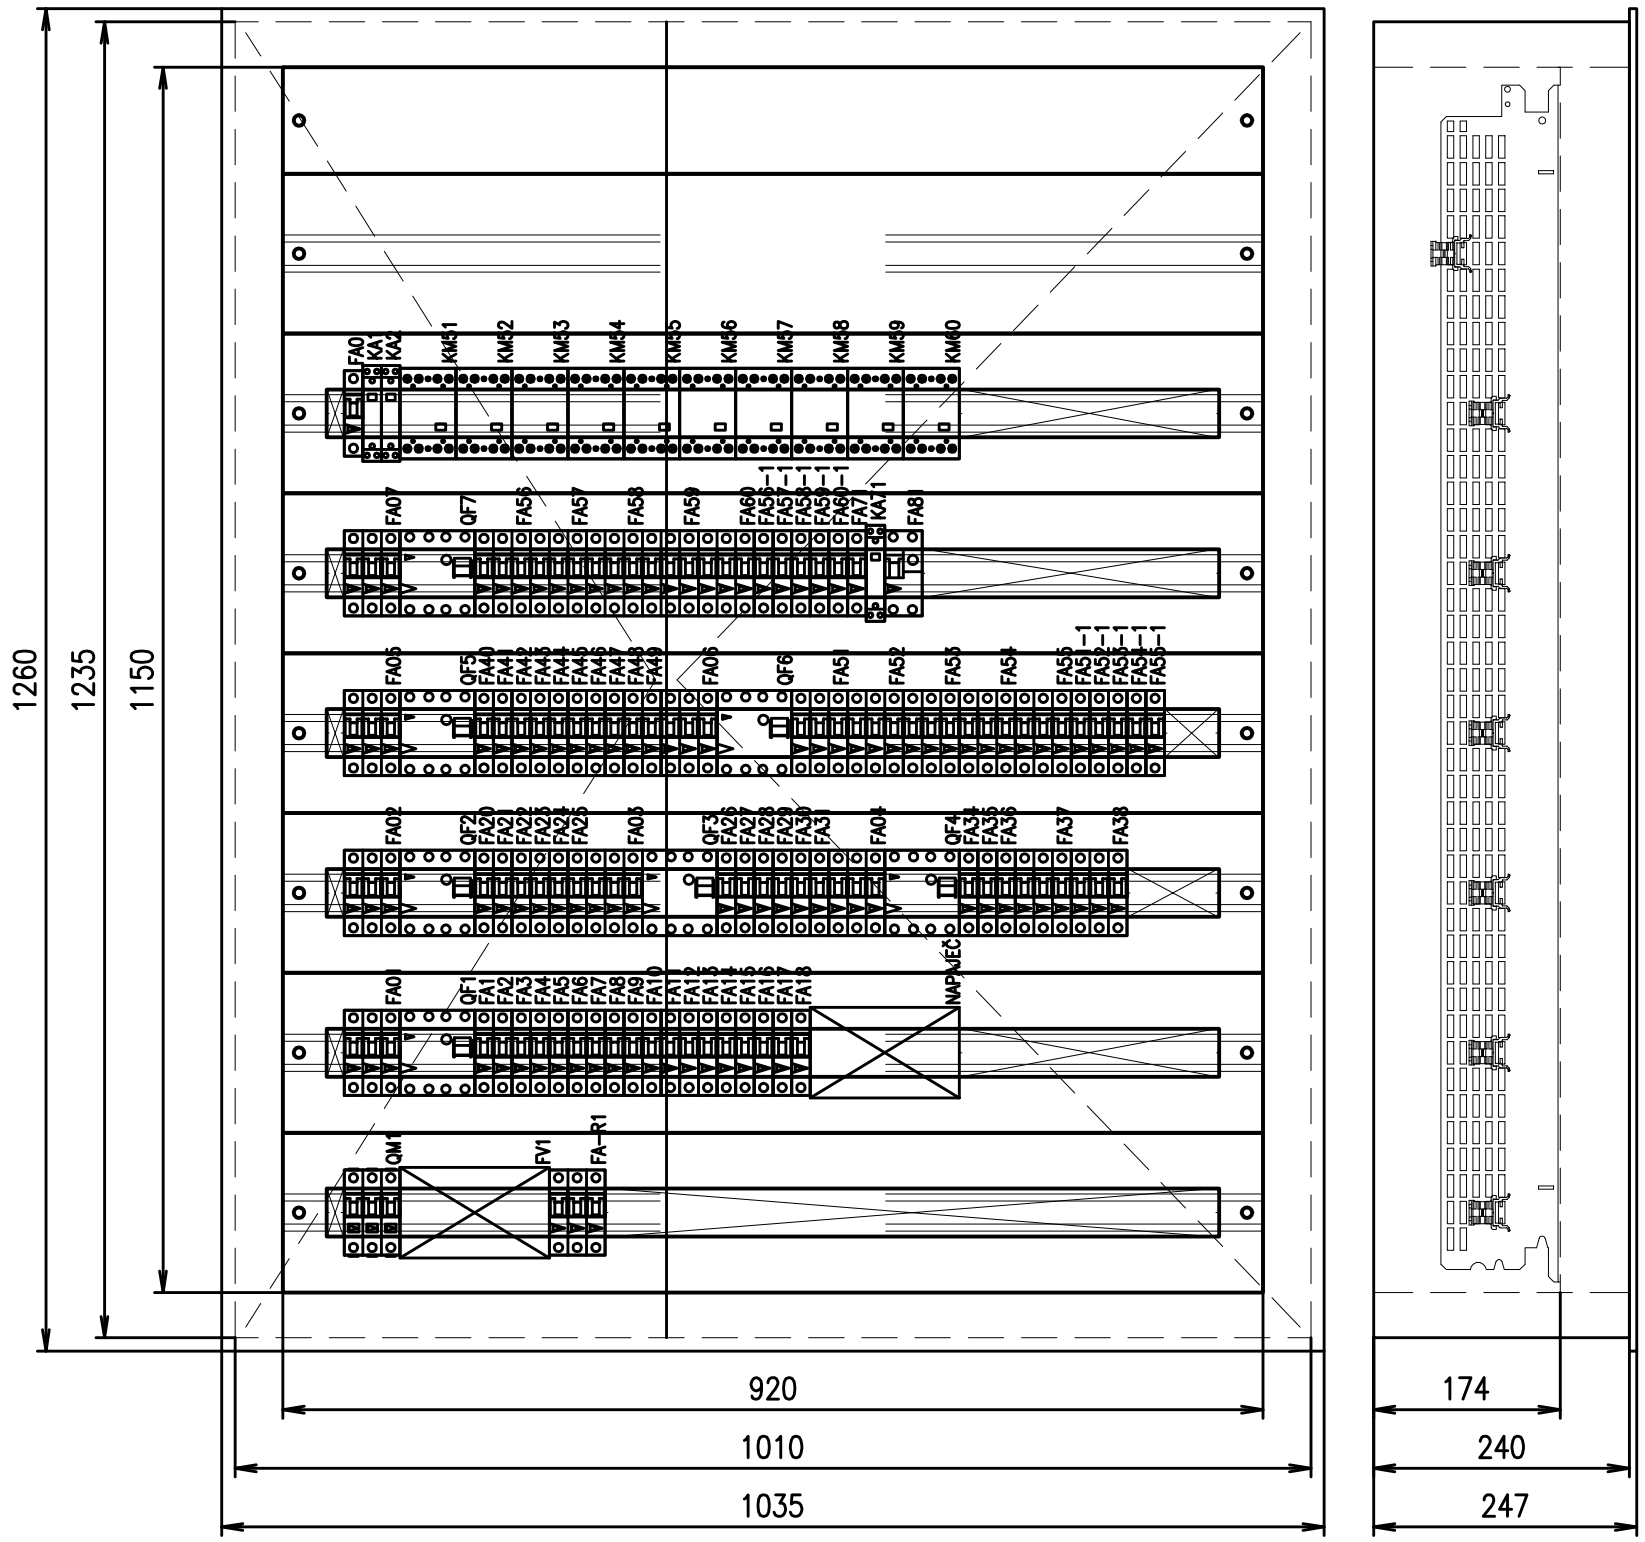

Rozváděč:	Oceloplechový
Poloha:	POD omítkou (3–dílný systém)
Stupeň krytí:	IP30
Dveře:	Plechové plné s 1–bodovým otočným zámkem, dvoukřídlé
Vnější rozměry: (Šířka x Výška x Hloubka)	1035 x 1260 x 247 mm
Vnitřní rozměry: (Šířka x Výška)	920 x 1150 mm
Výklenek: (Šířka x Výška x Hloubka)	1010 x 1235 x 240 mm
Podstavec:	Žádný
Vnitřní členění:	Jeden rám šířky 920mm.
Konstrukce:	Uchycení DIN lišt a montážních plechů na bočnice Max. počet řad DIN lišt 7 (modulů 322).

POČET LISTŮ: 9
LIST č.1

ROZVODNÁ SOUSTAVA: 3N+PE ~ 50Hz 400V TN–C–S
OCHRANA DLE ČSN 33 2000–4–41 ed.2:
AUTOMATICKÝM ODPOJENÍM PŘI PORUŠE, PROUDOVÝMI CHRÁNIČI
VNĚJŠÍ VLIVY: AA5,AB5,AC1,AD1,AE1,AF1,AG1,AH1,AK1,AL1,AM1,
AN1,AP1,AQ1,AR1,AS1,BA2,BC1,BD1,BE1,CA1,CB1

VED.PROJEKTANT	ODPOV.PROJEKTANT	VYPRACOVAL	KRESLIL	
ING.MÜLLER	ING.MÜLLER	ING.MÜLLER	AutoCAD Map RELEASE 2 sér.číslo 640–00169585	*Ing. Miloslav Müller* Dvorská 28, 678 01 BLANSKO IČO: 644 75 956
KRAJ: JIHOMORAVSKÝ	ObÚ: LETOVICE		FORMÁT 18 A4	KOPIE
INVESTOR: DDM LETOVICE, ČESKOBRATRSKÁ 137/5, 679 61			DATUM 03/2014	
STAVBA DŮM DĚTÍ A MLÁDEŽE ČESKOBRATRSKÁ č.5 LETOVICE ELEKTROINSTALACE			STUPEŇ PDPS ZAK.ČÍS. 2014.019 MĚŘ. –	
OBSAH ROZVODNICE RH			ČÍSLO VÝKRESU 609	ČÁST D.1.4