


VZOROVÝ PŘÍČNÝ ŘEZ – OPRAVA SILNICE II/423 MORAVSKÝ ŽIŽKOV – PRUŠÁNKY

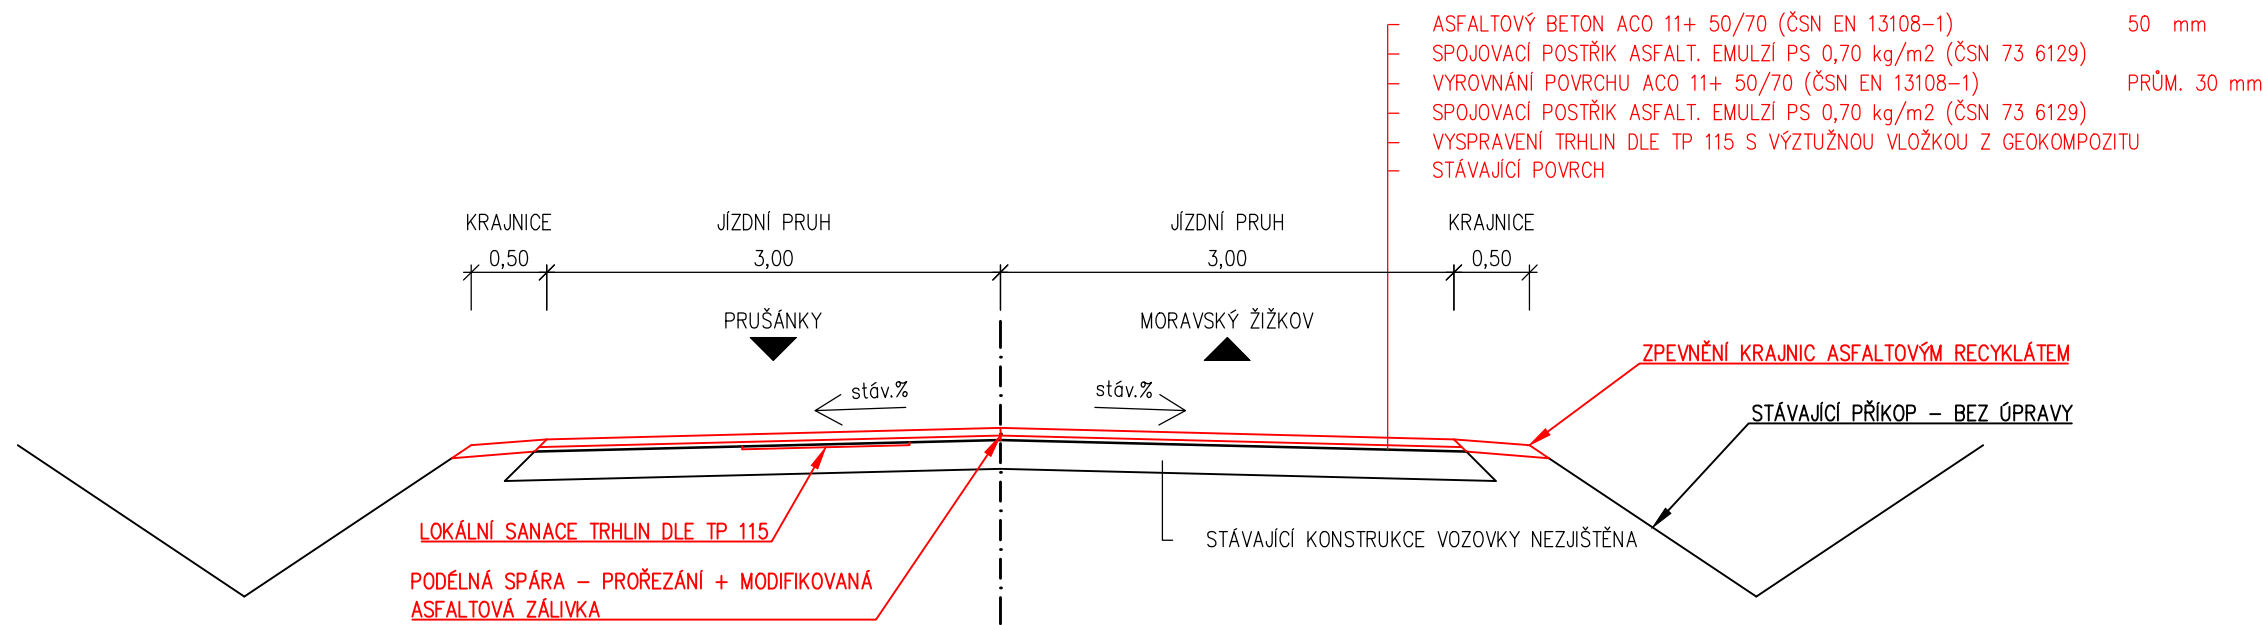


OBECNÝ POSTUP PROVÁDĚNÍ REKONSTRUKCE VOZOVKY

- ODFRÉZOVÁNÍ NAPOJENÍ ŽIVIČNÉHO KRYTU
- OČIŠTĚNÍ ODFRÉZOVANÉHO POVRCHU VOZOVKY
- KONTROLNÍ PROHLÍDKA POVRCHU ZA ÚČASTI ZHOTOVITELE A ZÁSTUPCE INVESTORA K URČENÍ ROZSAHU SANACE PORUCH
- LOKÁLNÍ OPRAVY TRHLIN DLE TP 115
- PROVEDENÍ SPOJOVACÍHO POSTŘÍKU A VYROVNÁVACÍ ASFALTOVÉ VRSTVY
- PROVEDENÍ SPOJOVACÍHO POSTŘÍKU A OBRUSNÉ ASFALTOVÉ VRSTVY
- POKLÁDKA KRAJNIC A VDZ

LOKÁLNÍ VYSPRÁVKY A SANACE TRHLIN DLE TP 115

PROVEDENÍ ASFALTOVÉ PRUŽNÉ MEMBRÁNY Z ASFALTOVÉ POLYMEREM MODIFIKOVANÉ EMULZE S VÝZTUŽNOU VLOŽKOU DLE TP 115 8.2.3.1 A 8.2.1.2:

PLOCHA KOLEM TRHLINY SE OČISTÍ NA ŠÍŘKU MIN. 800 mm NA KAŽDOU STRANU TRHLINY, TRHLINY SE PROŘÍZNOU, VYČISTÍ A ZALIJÍ PRUŽNOU ASFALTOVOU ZÁLIVKOU. NA UPRAVENÉ PLOŠE SE PROVEDE POSTŘÍK POLYMEREM MODIFIKOVANOU ASFALTOVOU EMULZÍ (1,0–1,5 kg/m2), DO NĚHOŽ SE POLOŽÍ PÁSY VÝZTUŽNÉ VLOŽKY (GEOKOMPOZITU) TVOŘENÉHO Z GEOTEXILIE A DVOUOSÉ GEOMŘÍŽE, PEVNOST MIN. 50 kN, VELIKOST OKA GEOMŘÍŽE MIN. 30 mm (DLE TP 115, TAB. 4)

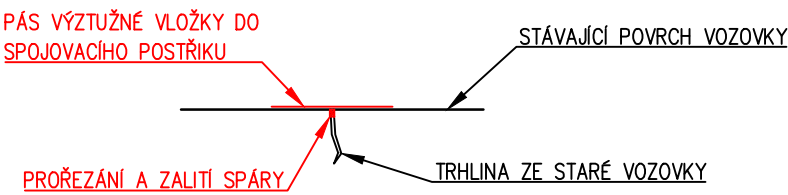

STUPEŇ PD	PDPS	DATUM	6/2022
STAVEBNÍK			
SPRÁVA A ÚDRŽBA SILNIC JIHOMORAVSKÉHO KRAJE			
MÍSTO STAVBY			
SILNICE II/423 – MORAVSKÝ ŽIŽKOV – PRUŠÁNKY			
STAVBA	OPRAVA POVRCHU SILNICE II/423 MORAVSKÝ ŽIŽKOV – PRUŠÁNKY		
DOKUMENT	VZOROVÝ PŘÍČNÝ ŘEZ	FORMÁT	2xA4
		MĚŘÍTKO	1:50
		Č. VÝKR.	–