PŘÍČNÉ ŘEZY M 1:100

ŘEZ C-C

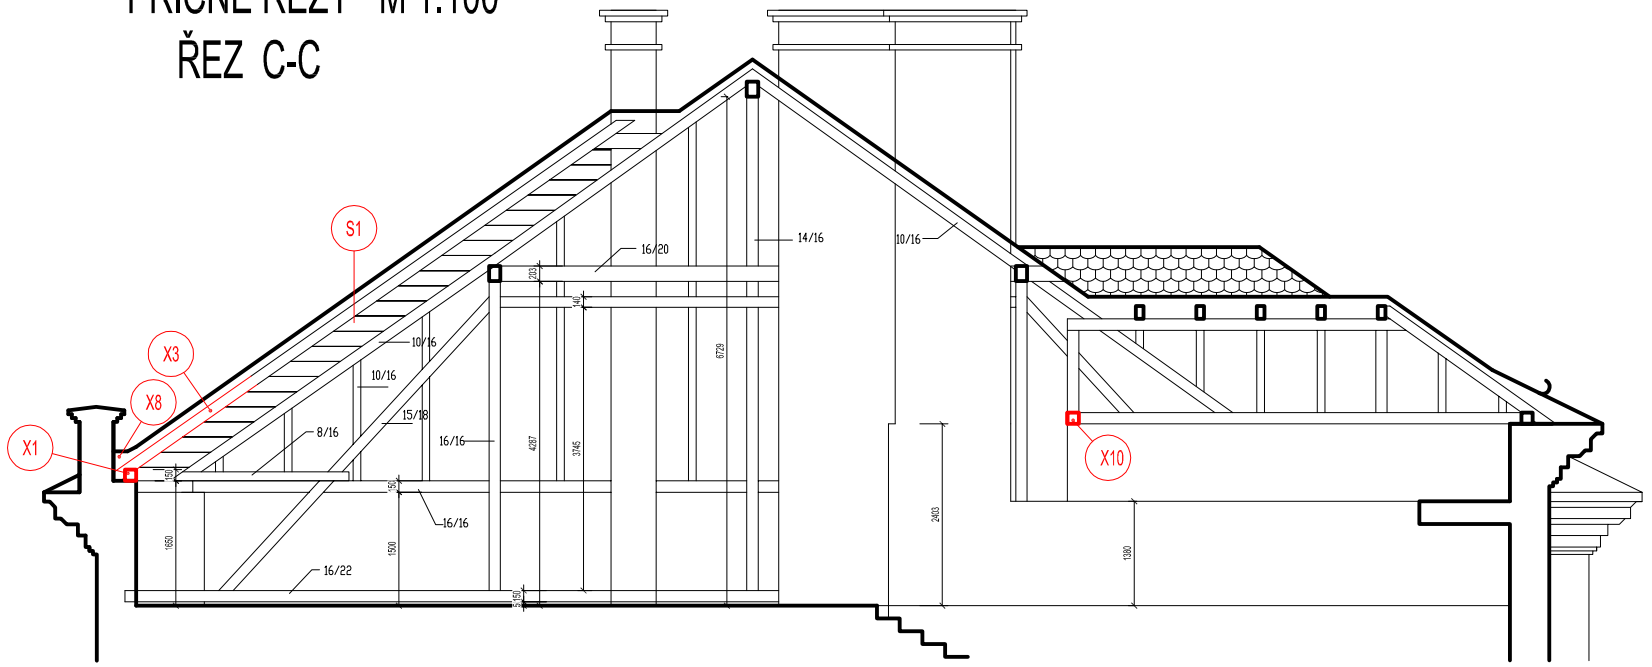

ŘEZ D-D

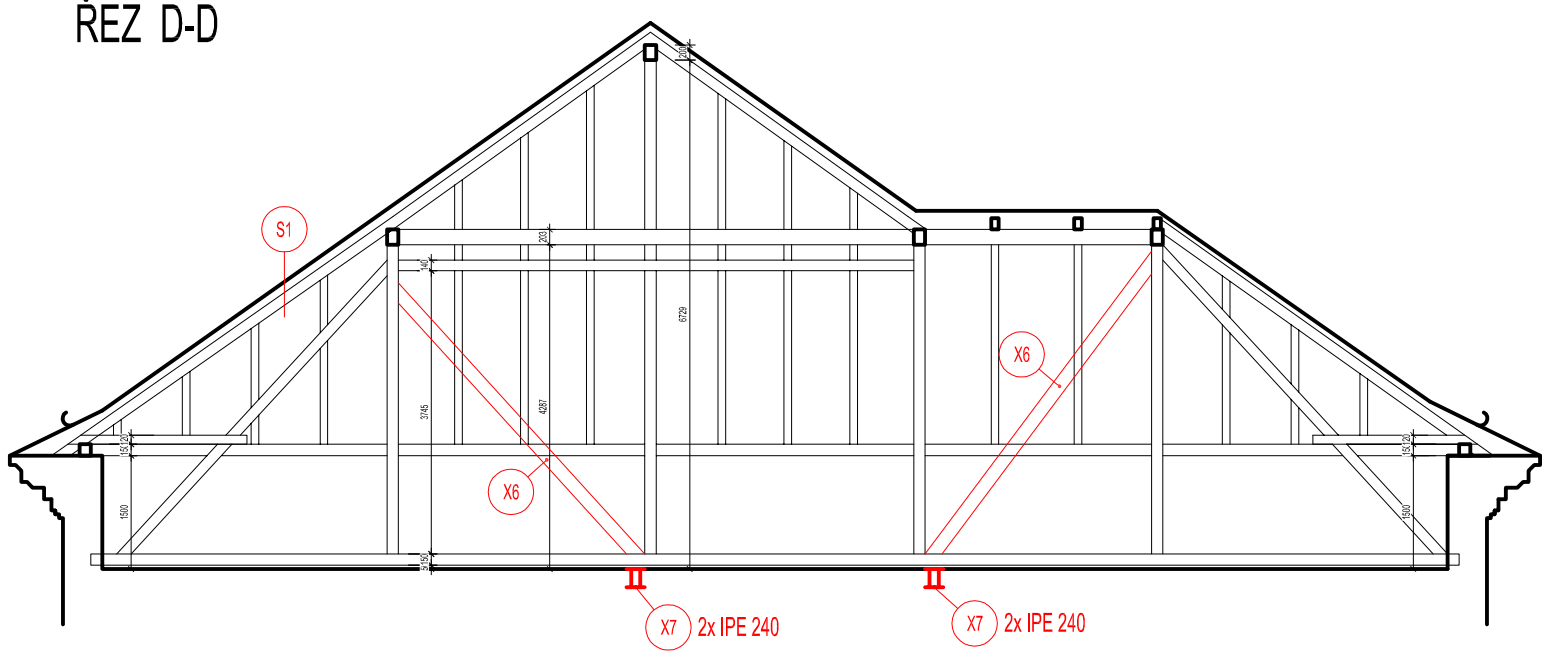

SKLADBY

S1
- tašková krytina bobrovka
- laťování 50/35 - šupinová skladba
- kontralať 60/40
- difuzní pojistná fólie
- konstrukce krovu

LEGENDA

STÁVAJÍCÍ STAV

NOVÝ STAV

ZODP.PROJEKTANT	VYPRACOVAL	KRESLIL
Ing. Dalibor KLUSÁČEK	Ing. Dalibor KLUSÁČEK	Tomáš Čiž

OBEC: Valtice | KRAJ: Jihomoravský

INVESTOR: Střední vinařská škola Valtice, příspěvková organizace , Sobotní 116, 691 42 Valtice JmK,
JmK, Žerotínovo náměstí 3/5, 601 82 Brno

AKCE :

Oprava střechy školní budovy, par. č. 868, k. ú. Valtice

OBSAH :

Příčné řezy

OK atelier s.r.o.
Pod zámkem 2881/5
690 02 BŘECLAV
Tel: 519440551

MĚŘÍTKO	1:100
DATUM	02/2022
ÚČEL	DSP
ČÍS.ZAK.	2022/054
Č.VÝKR.	D.1.1.b3
PARÉ Č.	