


VIM Jmk, Hybešova 15, Brno – Rekonstrukce auly a zázemí

ŘEZ A-A

M 1:100

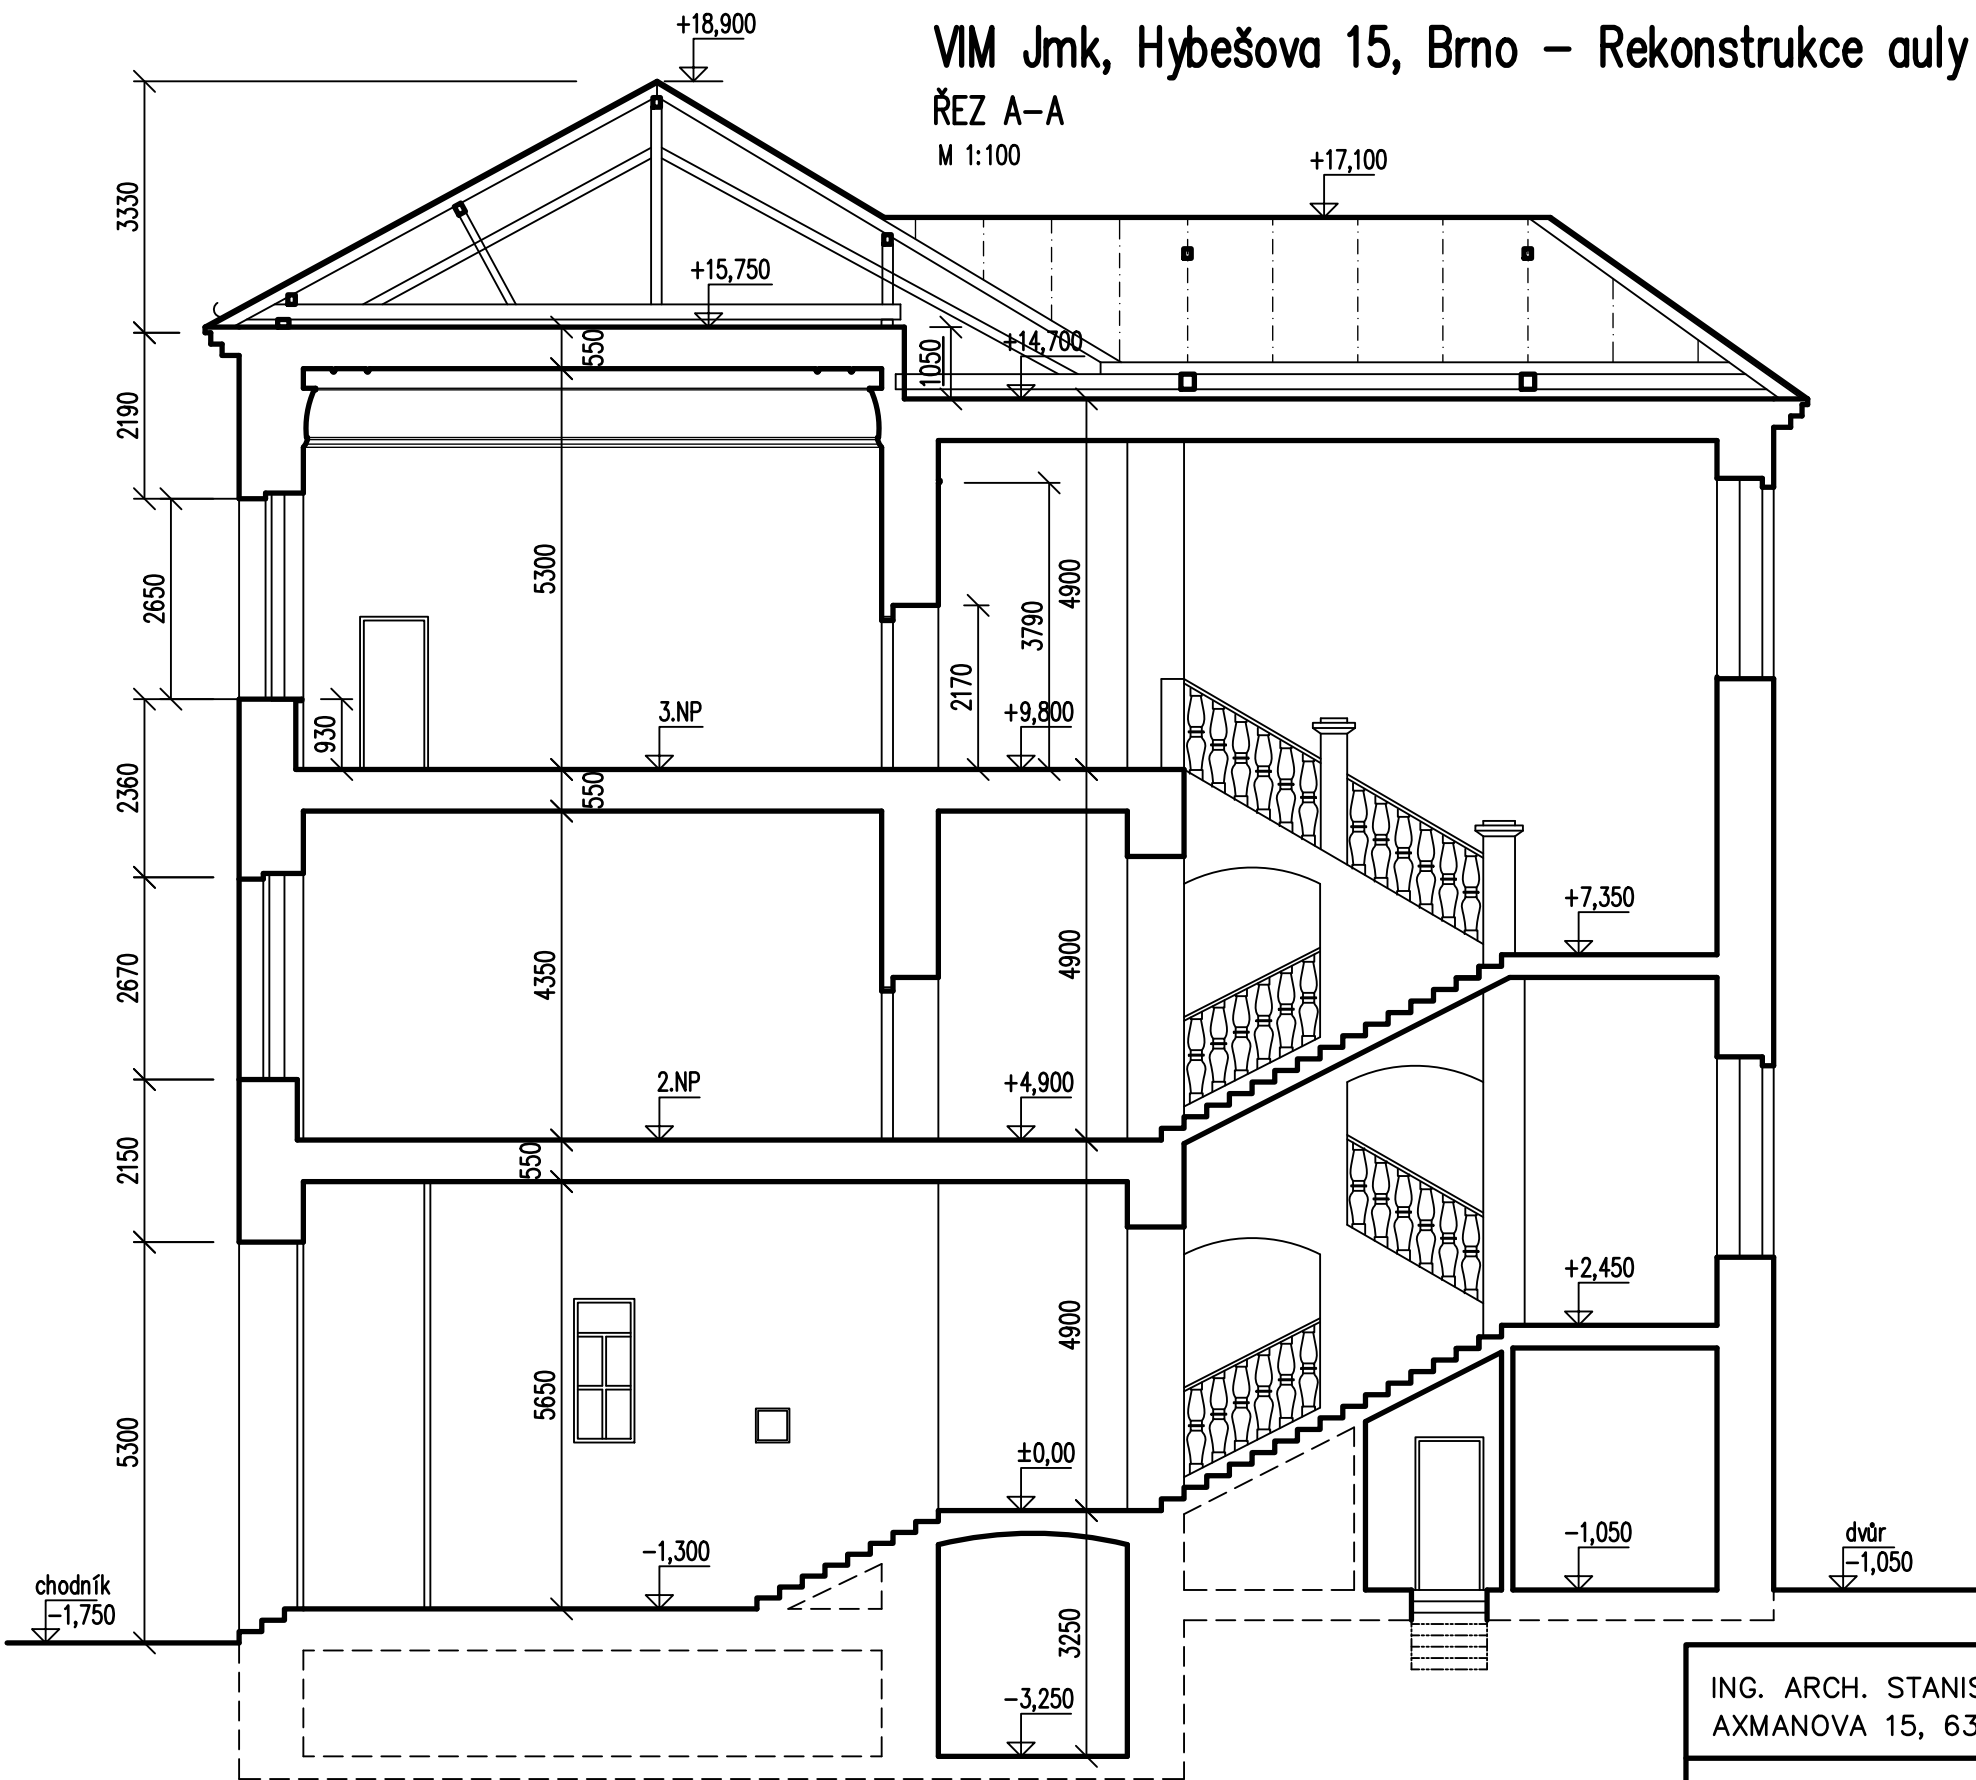

ING. ARCH. STANISLAVA FIXELOVÁ
AXMANOVA 15, 635 00 BRNO

INVESTOR: VIM, Ing. L. Sapíková, MPA, LL.M. ÚŘAD: ÚMČ města Brna, Brno–střed

ZAK. ČÍSLO 01/22

VYPRACOVALA: Ing. arch. S. Fixelová

ÚČEL OHLAŠENÍ

BRNO–střed, VIM Brno, Hybešova 15
REKONSTRUKCE AULY A ZÁZEMÍ VE 3.NP

DATUM 03/2022

FORMÁT 2x A4

ŘEZ A – stávající stav

MĚŘÍTKO 1:100
VÝKRES Č. 03