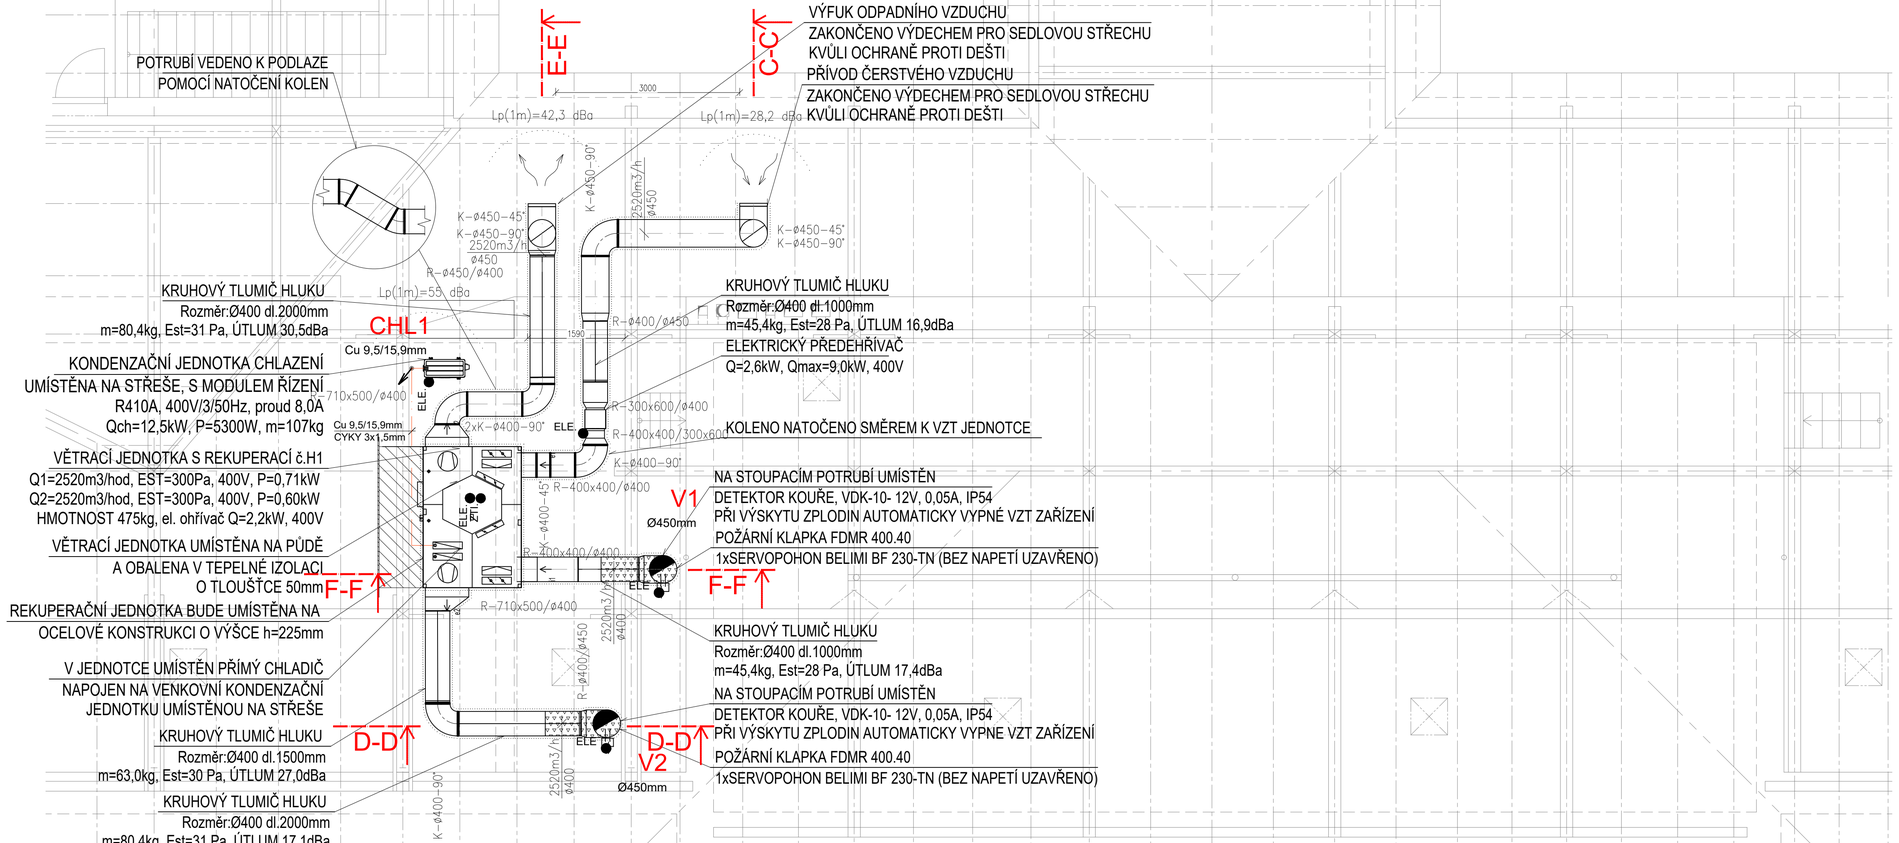

LEGENDA POTRUBÍ

Cu POTRUBÍ PŘEDIZOLOVANÉ S KABELÁŽÍ (vnější průměr)
KAPALINA/PLYN

LEGENDA PROSTUPŮ

VEŠKERÉ PROSTUPY PŘES STAVEBNÍ KONSTRUKCE Z VENKOVNÍHO PROSTŘEDÍ, DO VNITŘNÍHO PROSTŘEDÍ, PŘEDEVŠÍM PROSTUPY PŘES STŘECHU, BUDOU OPATŘENY VODOTĚSNOU A PLYNOTĚSNOU MANŽETOU (VNĚJŠÍ POTRUBÍ I PROTAHOVANÉ POTRUBÍ) DLE VYHLÁŠKY Č. 137/1998 Sb. §11 odst. 4
PROSTUPY PŘES POŽÁRNÍ ÚSEKY BUDOU OPATŘENY POŽÁRNÍMI MANŽETAMI NEBO POŽÁRNÍMI PÁSKAMI DLE NORMY PBŘ

PBŘ

LEGENDA OSTATNÍ PROFESE

ELE — NAPOJENÍ ŘEŠÍ PROFESE ELEKTRO, VIZ TECHNICKÁ ZPRAVA
ELE — NAPOJENÍ ŘEŠÍ PROFESE ELEKTRO, VIZ TECHNICKÁ ZPRAVA
ZTI — NAPOJENÍ ŘEŠÍ PROFESE ZTI, VIZ TECHNICKÁ ZPRAVA

500 / 300 — PŘÍVOD / ODVOD — MNOŽSTVÍ VZDUCHU V MÍSTNOSTI

POZNÁMKY PRO VĚTRÁNÍ

- ODVĚTRÁNÍ PŘES STĚNU BUDE SPÁDOVANÉ SMĚREM K VENKOVNÍMU PROSTŘEDÍ
- VEŠKERÉ POTRUBÍ BUDE SPÁDOVÁNO K ODVADEČŮM KONDENZÁTU
- POTRUBÍ PRO NUCENÉ VĚTRÁNÍ BUDE Z PLASTU/SPIRO O KRUHOVÉM PRŮŘEZU
- POTRUBNÍ ROZVODY BUDOU TEPELNĚ IZOLOVANÉ MIN. 50mm S AL
- VEŠKERÉ NAPOJOVACÍ ROZMĚRY ELEMENTŮ VZT OVĚŘIT PŘED ZAPOČETÍM MONTÁŽE
- VZDUCHOTECHNICKÁ JEDNOTKA BUDE OBALENO PROTIHLUKOVOU IZOLACÍ O TLOUŠŤCE 50mm

LEGENDA IZOLACÍ:

PROTIPOŽÁRNÍ IZOLACE Z KAMENNÉ VLNY O TLOUŠŤCE 50mm S POŽÁRNÍ ODOLNOSTÍ 60 MINUT, VČETNĚ POLEPU AL FOLIÍ

TEPELNÁ A HLUKOVÁ IZOLACE Z KAMENNÉ VLNY O TLOUŠŤCE 40mm VČETNĚ POLEPU AL FOLIÍ

---	---	---
---	---	---
DATUM	POPIS OBSAHU REVIZE	Č. REVIZE

projektant část:
TEBISIONS s.r.o.
Lidická 700/19
602 00 Brno
ičo: 08130914
mob: +420 605 814 510
email: info@tebisions.com
TEBISIONS s.r.o.

autorizovaná osoba: Ing. Marek Milata
vypracoval: Ing. Lukáš Němec
kontroloval: Ondřej Hruška

katastrální území: Staré Brno [610089]
stavební objekt: **SO-01**
část dokumentace: **D.1.4.1 Vytápění a vzduchotechnika**

stavebník / investor:
VIM Jmk
Hybešova 15, 60200 Brno

ČKAIT: 1102884 - IE01

výškopis: 0,000 = 0,000 m.n.m. dle B.p.V.

orientace:

číslo kopie:

název stavby:
VIM, vzdělávací institut pro Moravu Hybešova 15
60 200 Brno
Rekonstrukce auly a zázemí

datum: 2022/02
stupeň dokumentace: DPS
formát: 4xA4
číslo zakázky: 41122

název dokumentu:
PŮDORYS VZDUCHOTECHNIKY- PŮDA

měřítko: 1:50
číslo výkresu: B-03