
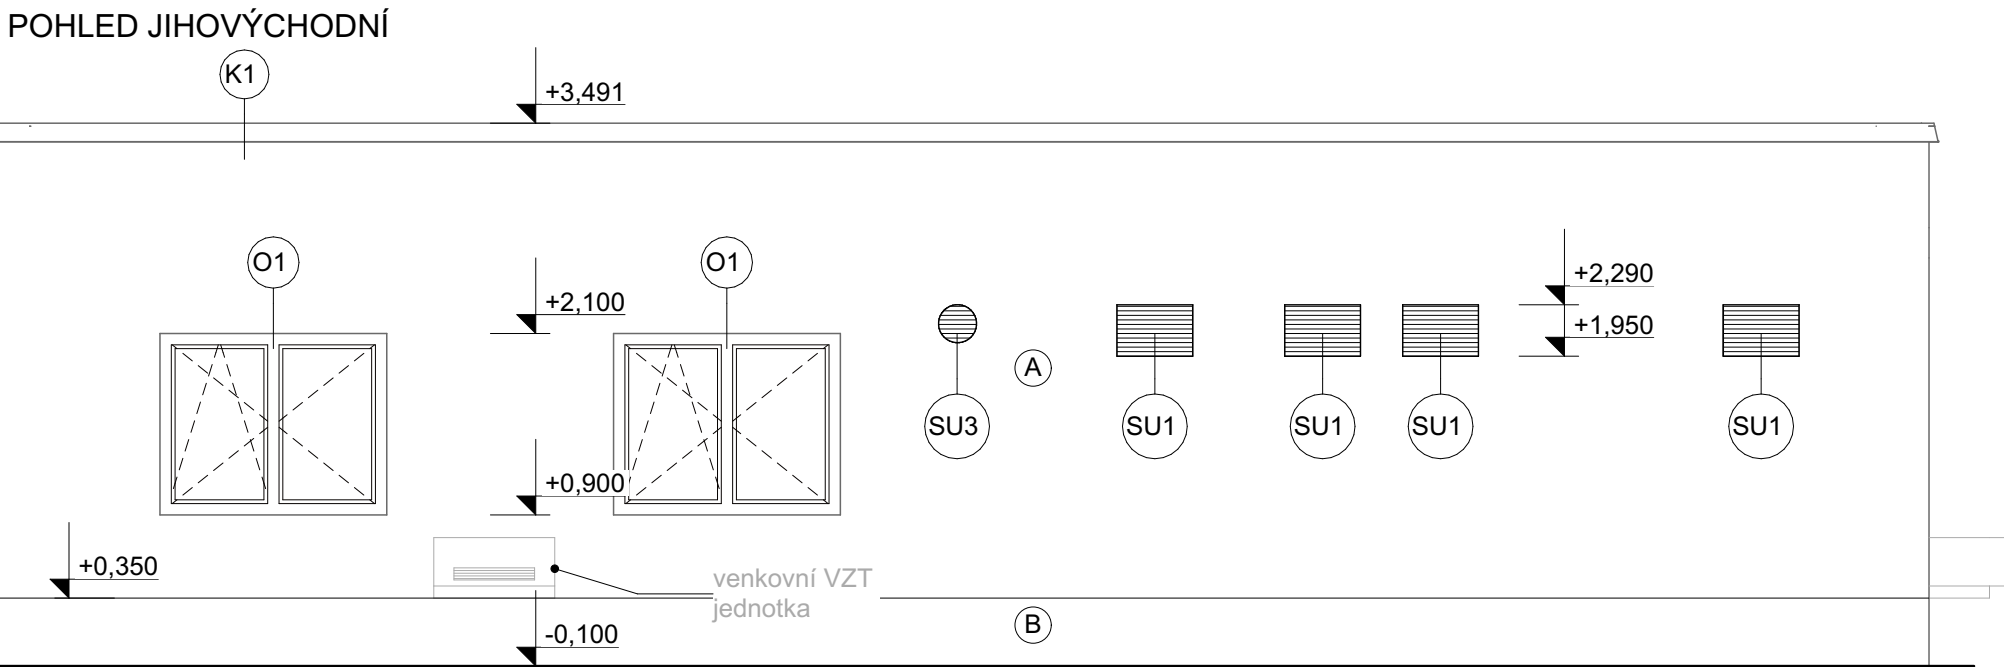
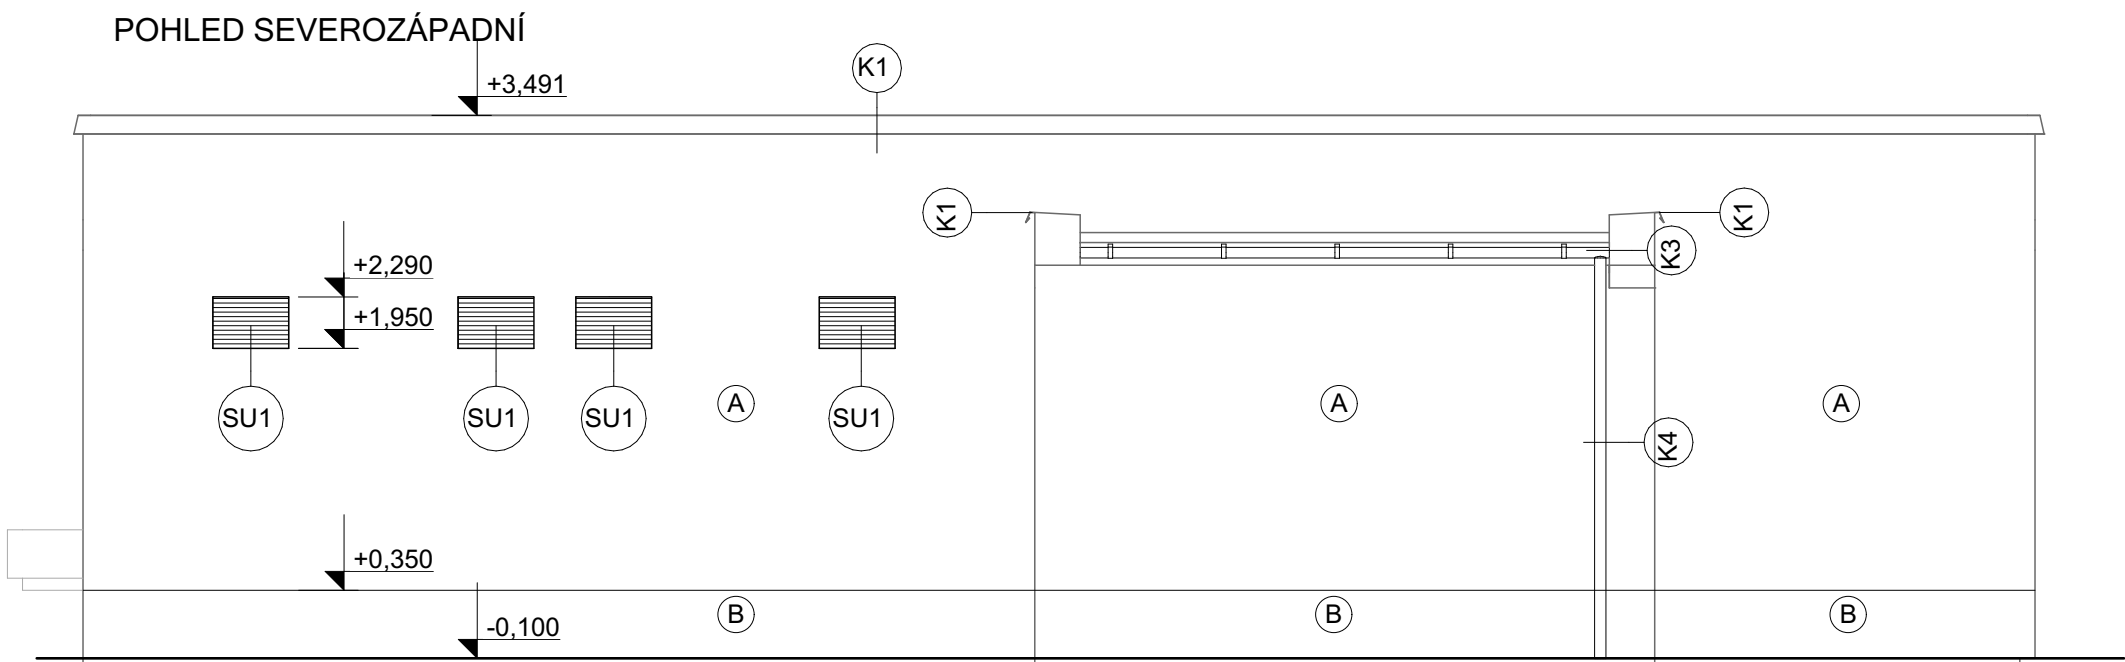
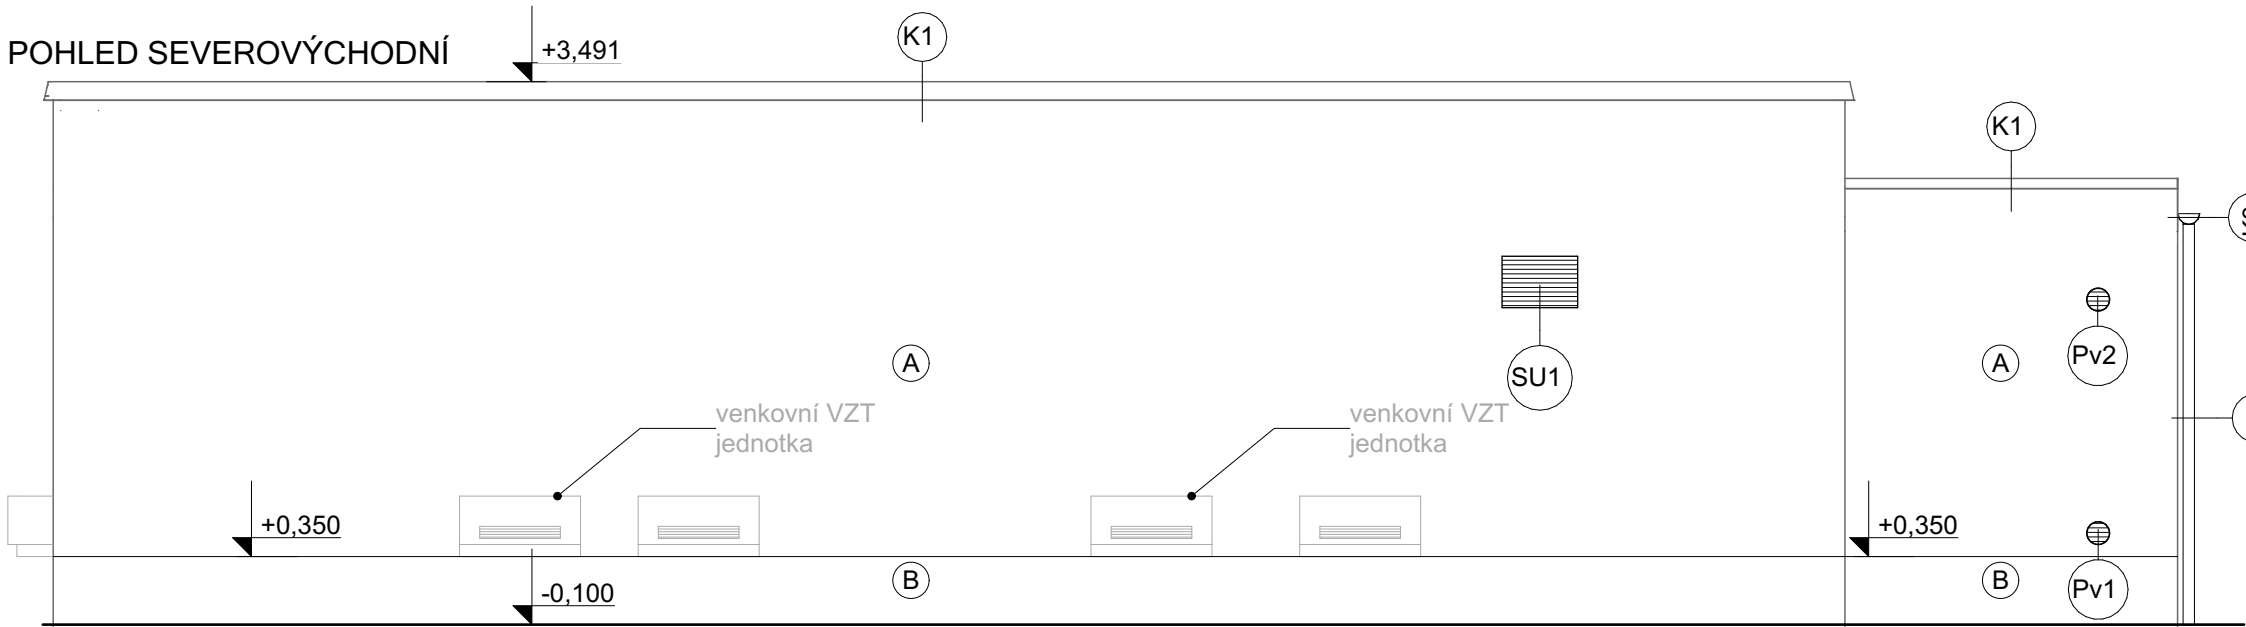


Kompresorová a vakuová stanice Nemocnice TGM Hodonín, p.o.
Pohledy

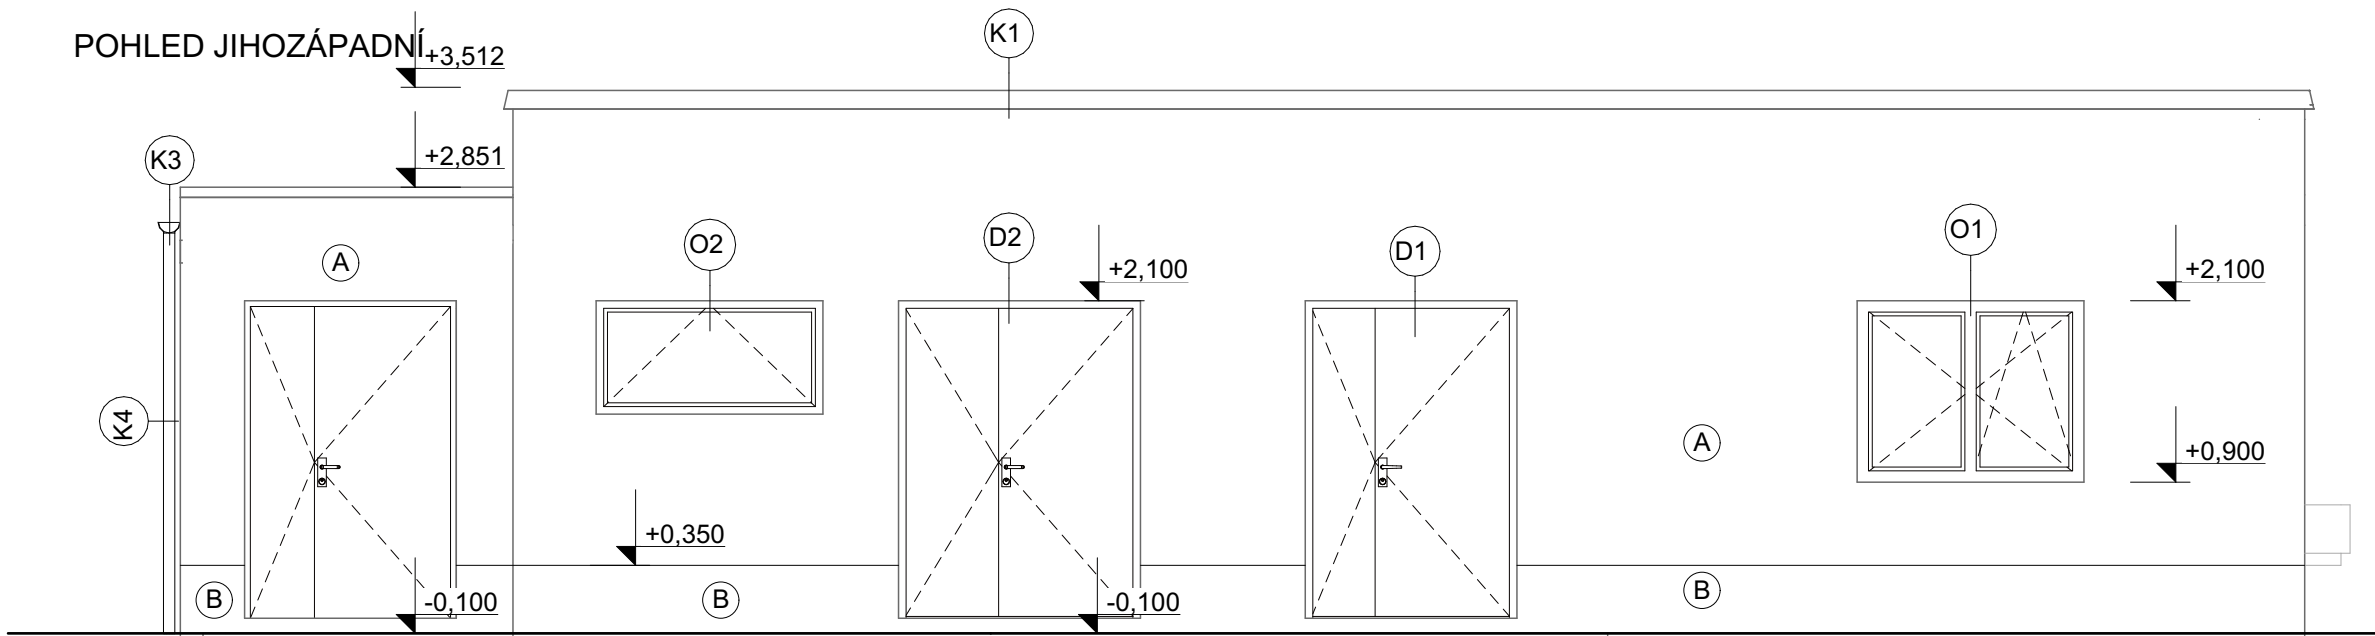


LEGENDA

- D.. PLASTOVÉ DVEŘE, SPECIFIKACE viz. VÝPIS DVEŘÍ
- O.. PLASTOVÉ OKNA, SPECIFIKACE viz. VÝPIS OKEN
- K.. KLEMPÍŘSKÉ PRVKY, viz. VÝPIS KLEMPÍŘSKÝCH PRVKŮ
- SU.. STAVEBNÍ ÚPRAVY, viz. VÝPIS STAVEBNÍCH ÚPRAV
- A JEDNOVRSTVOVÁ FASÁDNÍ SILIKÓNOVÁ OMÍTKA, ODSTÍN DLE VÝBERU INVESTORA
- B VODEODPUDIVÁ MARMOLITOVÁ OMÍTKA, ODSTÍN DLE VÝBERU INVESTORA
- Pv1 PŘÍVOD VZDUCHU. OCHRANNÁ MŘÍŽKA PROTI PTÁKŮM A PROTIDEŠTOVÁ ÚPRAVADN150, OSOVÁ VÝŠKA MAX 500MM NAD PODLAHOU
- Pv2 ODVOD VZDUCHU. OCHRANNÁ MŘÍŽKA PROTI PTÁKŮM A PROTIDEŠTOVÁ ÚPRAVADN150, OSOVÁ VÝŠKA MAX 300MM POD STROPEN

DOKUMENTACE PRO PROVÁDENÍ STAVBY

1	2	3	4	5	6	7	8	9	10	11	12	13	14	15	16	17	18	19	20
MÍSTO STAVBY: Purkyňova 2731/11, 695 01 Hodonín										KATASTRÁLNÍ ÚZEMÍ: Hodonín									
Parc.č.: st. 2704, 1732/24, 4786, 1732/20, 4783/1, 2704, 1732/13																			
ZADAVATEL A INVESTOR PROJEKTU Nemocnice TGM Hodonín, příspěvková organizace, Purkyňova 2731/11, 695 01 Hodonín										LOGO FIRMY					ODSOUHLASENO INVESTOREM				

COPYRIGHT: TENTO VÝKRES JE AUTOROVÝM DUŠEVNÍM VLASTNICTVÍM A NESMÍ BÝT BEZ JEHO SOVLÉNÍ KOPÍROVÁN NEBO ZPŘÍSTUPNĚN TŘETÍM OSOBÁM (ODVOLÁVÁME SE NA ZÁKON O AUTORSKÉM PRÁVU A PRÁVECH SOUVISEJÍCÍCH S AUTORSKÝM PRÁVEM).			GENERÁLNÍ PROJEKTANT		
AUTOR PROJEKTU: STAVEBNÍ FIRMA PLUS s.r.o., oddělení projekce					
VYPRACOVAL: Ing. Patrik Smolinský, Ing. Dana Lorencová		KONTROLOVAL: Ing. Marek Hasoň		HL.IŇZ.PROJEKTU Ing. Marek Hasoň	
NÁZEV PROJEKTU: Kompresorová a vakuová stanice Nemocnice TGM Hodonín, p.o.					

PROJEKTANT SPECIALISTA: STAVEBNÍ FIRMA PLUS s.r.o. Městanská 3992/109 695 01 Hodonín, www.firmaplus.cz tel: +420 518 120 022		LOGO FIRMY 		AUTORIZAČNÍ RAZÍTKO	
VYPRACOVAL:	KONTROLOVAL:	ZODPOVĚDNÝ PROJEKTANT:			
Ing. Patrik Smolinský, Ing. Dana Lorencová	Ing. Marek Hasoň	Ing. Marek Hasoň			
PROFESE:					
NÁZEV STAVEBNÍHO OBJEKTU:		DATUM: 11/2021			
OBSAH VÝKRESU:		Č.ZAK.:		MĚŘÍTKO: 1:50	
Pohledy				17-21-031	
		ČÍSLO VÝKRESU.:		D.1.1.04	