Kompresorová a vakuová stanice Nemocnice TGM Hodonín, p.o.
Koordinační situační výkres

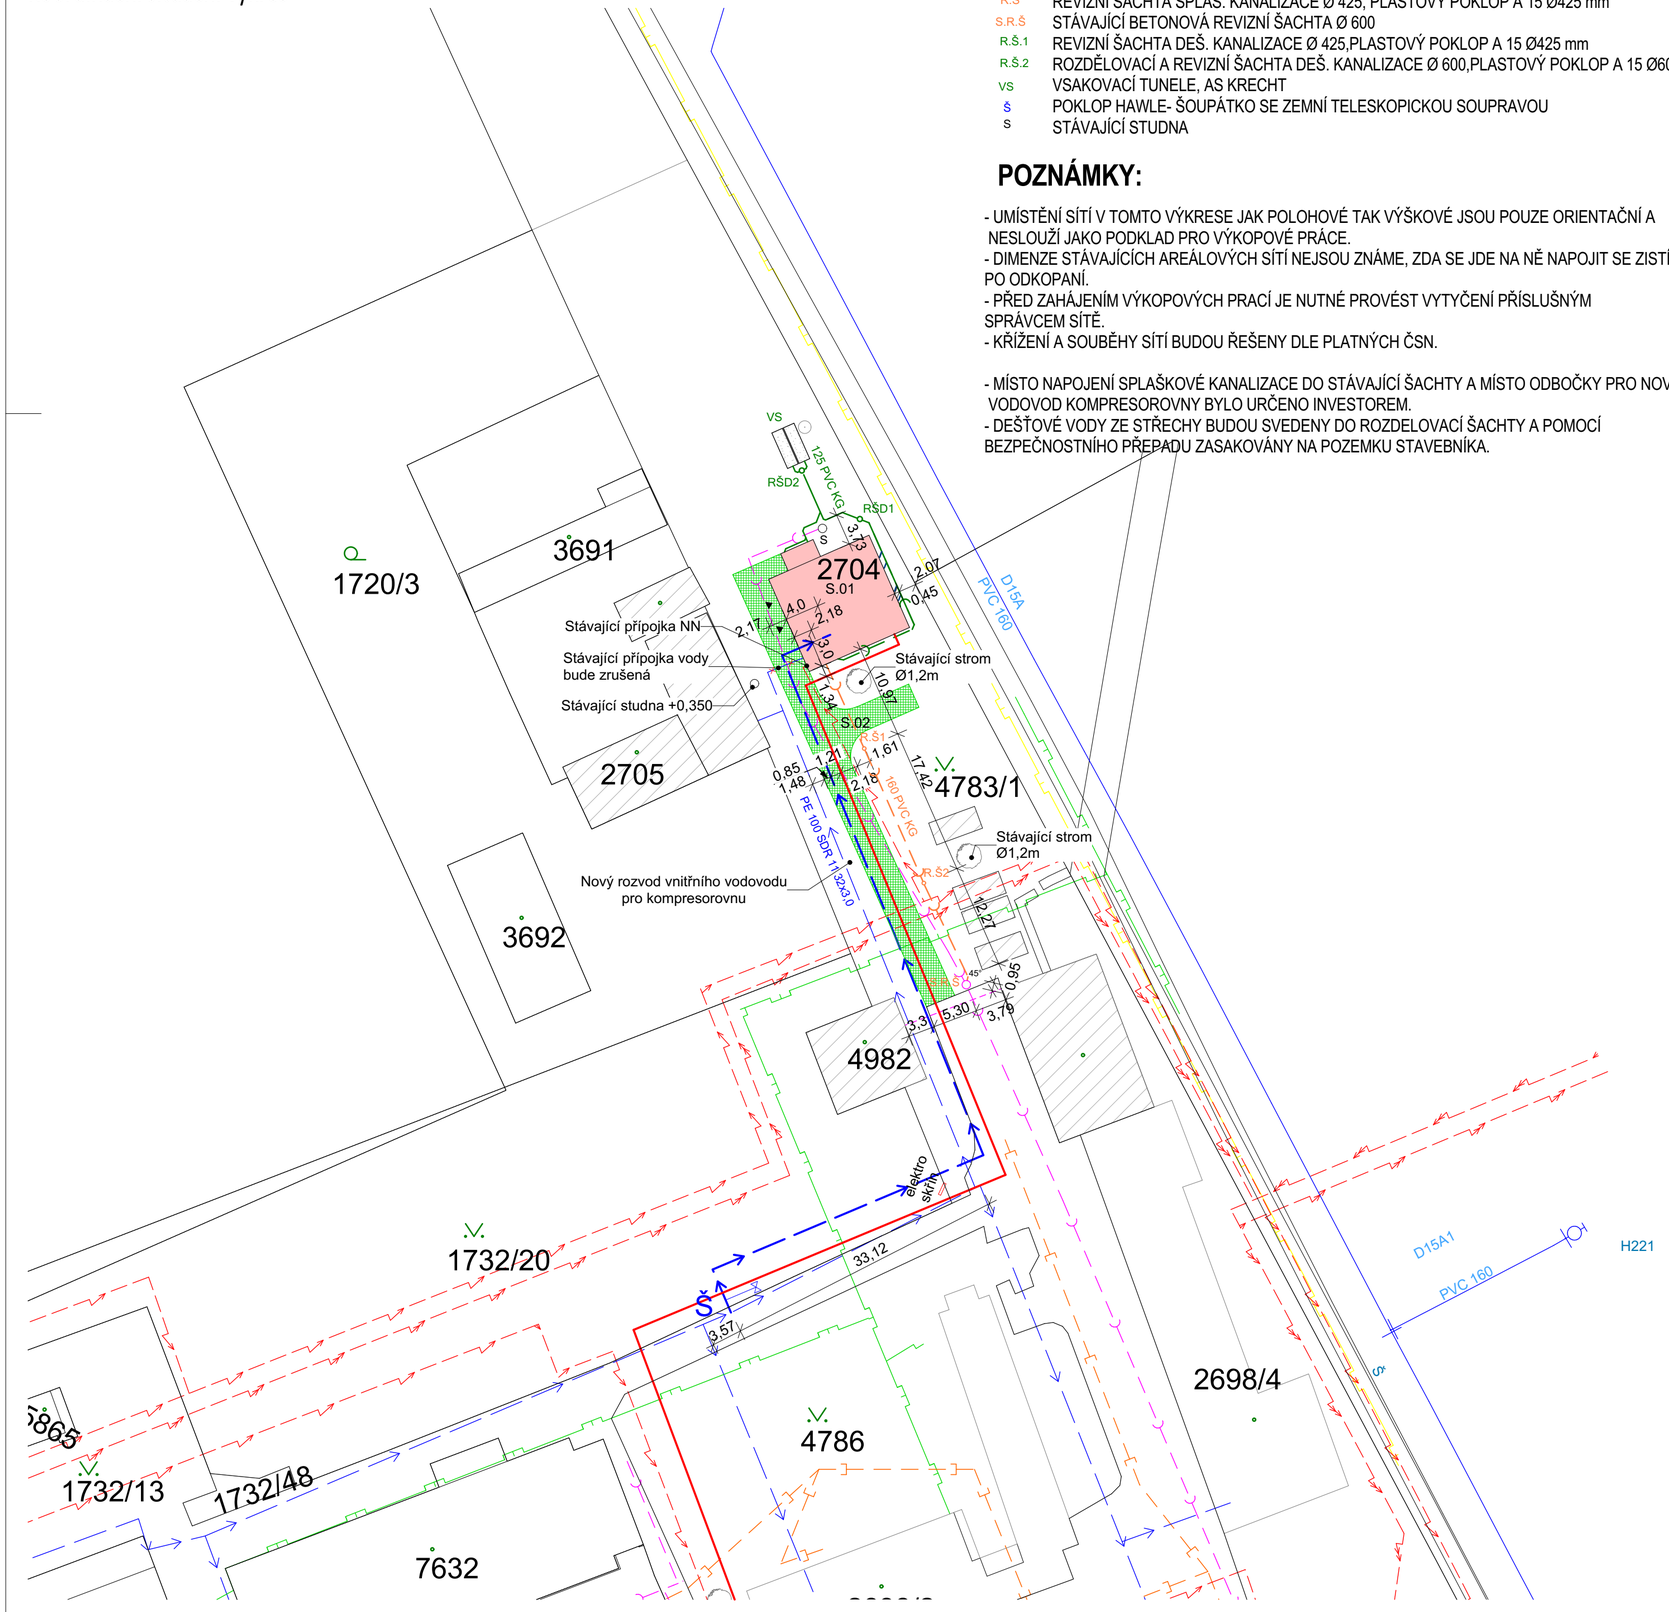

LEGENDA ZNAČEK:

R.Š	REVIZNÍ ŠACHTA SPLAŠ. KANALIZACE Ø 425, PLASTOVÝ POKLOP A 15 Ø425 mm
S.R.Š	STÁVAJÍCÍ BETONOVÁ REVIZNÍ ŠACHTA Ø 600
R.Š.1	REVIZNÍ ŠACHTA DEŠ. KANALIZACE Ø 425,PLASTOVÝ POKLOP A 15 Ø425 mm
R.Š.2	ROZDĚLOVACÍ A REVIZNÍ ŠACHTA DEŠ. KANALIZACE Ø 600,PLASTOVÝ POKLOP A 15 Ø600 mm
VS	VSAKOVACÍ TUNELE, AS KRECHT
Š	POKLOP HAWLE- ŠOUPÁTKO SE ZEMNÍ TELESKOPICKOU SOUPRAVOU
S	STÁVAJÍCÍ STUDNA

POZNÁMKY:

- UMÍSTĚNÍ SÍTÍ V TOMTO VÝKRESE JAK POLOHOVÉ TAK VÝŠKOVÉ JSOU POUZE ORIENTAČNÍ A NESLOUŽÍ JAKO PODKLAD PRO VÝKOPOVÉ PRÁCE.
- DIMENZE STÁVAJÍCÍCH AREÁLOVÝCH SÍTÍ NEJSOU ZNÁME, ZDA SE JDE NA NĚ NAPOJIT SE ZISTÍ AŽ PO ODKOPANÍ.
- PŘED ZAHÁJENÍM VÝKOPOVÝCH PRACÍ JE NUTNÉ PROVÉST VYTYČENÍ PŘÍSLUŠNÝM SPRÁVCEM SÍTĚ.
- KŘÍŽENÍ A SOUBĚHY SÍTÍ BUDOU ŘEŠENY DLE PLATNÝCH ČSN.

- MÍSTO NAPOJENÍ SPLAŠKOVÉ KANALIZACE DO STÁVAJÍCÍ ŠACHTY A MÍSTO ODBOČKY PRO NOVÝ VODOVOD KOMPRESOROVNY BYLO URČENO INVESTOREM.
- DEŠŤOVÉ VODY ZE STŘECHY BUDOU SVEDENY DO ROZDELOVACÍ ŠACHTY A POMOCÍ BEZPEČNOSTNÍHO PŘEPADU ZASAKOVÁNY NA POZEMKU STAVEBNÍKA.

LEGENDA STÁVAJÍCÍCH INŽENÝRSKÝCH SÍTÍ:

- VEŘEJNÝ VODOVOD
- VEŘEJNÁ KANALIZACE
- VEŘEJNÝ STL. PLYNOVOD
- VEDENÍ NN
- VEDENÍ VN (V MAJETKU JME)
- VODOVOD
- KANALIZACE SPLAŠKOVÁ
- KANALIZACE DEŠŤOVÁ
- PLYNOVOD NTL
- PLYNOVOD STL
- OPTICKÝ KABEL
- DATOVÝ KABEL
- TELEFON
- R PŘIPOJENÍ ELEKTRO

LEGENDA:

- ZÁJMOVÝ OBJEKT PARC.Č. st.2704
- NOVÁ ZPEVNĚNÁ PLOCHA
- SOUSEDNÍ STAVBY

POZICE SÍTÍ JE ORIENTAČNÍ A PŘED ZAHÁJENÍM STAVEBNÍCH PRACÍ NUTNO VYTYČIT INŽENÝRSKÉ SÍTĚ VČETNĚ PŘÍPOJEK

NAVRHOVANÉ INŽENÝRSKÉ SÍTĚ

- POTRUBNÍ ROZVOD STLAČENÉHO VZDUCHU PRO POHON NÁSTROJŮ 0,8 MPa (SV08) (STLAČENÝ VZDUCH DN 42mm POTRUBÍ PODTLAKU DN 54mm)
- CHRÁNIČKA OPTICKÉHO KABELU
- AREÁLOVÝ ROZVOD VNITŘNÍHO VODOVODU KOMPRESOROVNY PE 100 SDR 11 32x3,0, DL. 107 m
- AREÁLOVÝ ROZVOD SPLAŠKOVÉ KANALIZACE KOMPRESOROVNY 160 PVC KG SN 8, DL. 43 m
- AREÁLOVÝ ROZVOD DEŠŤOVÉ KANALIZACE KOMPRESOROVNY 125 PVC KG SN 8, DL. 36 m

S

DOKUMENTACE PRO PROVÁDĚNÍ STAVBY

1	2	3	4	5	6	7	8	9	10	11	12	13	14	15	16	17	18	19	20

MÍSTO STAVBY: Purkyňova 2731/11, 695 01 Hodonín | KATASTRÁLNÍ ÚZEMÍ: Hodonín

Parc.č.: st. 2704, 1732/24, 4786, 1732/20, 4783/1, 1732/13

ZADAVATEL A INVESTOR PROJEKTU	LOGO FIRMY	ODSOUHLASENO INVESTOREM
Nemocnice TGM Hodonín, příspěvková organizace, Purkyňova 2731/11, 695 01 Hodonín		

COPYRIGHT:
TENTO VÝKRES JE AUTOROVÝM DUŠEVNÍM VLASTNICTVÍM A NESMÍ BÝT BEZ JEHO SVOLENÍ KOPÍROVÁN NEBO ZPŘÍSTUPNĚN TŘETÍM OSOBÁM (ODVOLÁVÁME SE NA ZÁKON O AUTORSKÉM PRÁVU A PRÁVECH SOUVISEJÍCÍCH S AUTORSKÝM PRÁVEM).

AUTOR PROJEKTU: **STAVEBNÍ FIRMA PLUS s.r.o., oddělení projekce**

VYPRACOVAL:	KONTROLOVAL:	HL.INŽ.PROJEKTU
Ing. Patrik Šmolinský, Ing. Dana Lorencová	Ing. Marek Hasoň	Ing. Marek Hasoň

NÁZEV PROJEKTU:

Kompresorová a vakuová stanice Nemocnice TGM Hodonín, p.o.

GENERÁLNÍ PROJEKTANT

Měšťanská 3992/109
695 01 Hodonín,
www.firmaplus.cz
tel: +420 518 120 022

PROJEKTANT SPECIALISTA: STAVEBNÍ FIRMA PLUS s.r.o.	LOGO FIRMY	AUTORIZAČNÍ RAZÍTKO
Měšťanská 3992/109 695 01 Hodonín, www.firmaplus.cz tel: +420 518 120 022		

VYPRACOVAL:	KONTROLOVAL:	ZODPOVĚDNÝ PROJEKTANT:
Ing. Erika Nesnadná	Ing. Marek Hasoň	Ing. Marek Hasoň

PROFESE: D.1.4.1. Zdravotechnika

NÁZEV STAVEBNÍHO OBJEKTU:

OBSAH VÝKRESU:

Koordinační situační výkres

DATUM:	MĚŘÍTKO:
11/2021	1:500
Č.ZAK.:	17-21-031
ČÍSLO VÝKRESU.:	**D.1.4.1.2**