


Kompresorová a vakuová stanice Nemocnice TGM Hodonín, p.o.  
Axonometrie - Vodovod

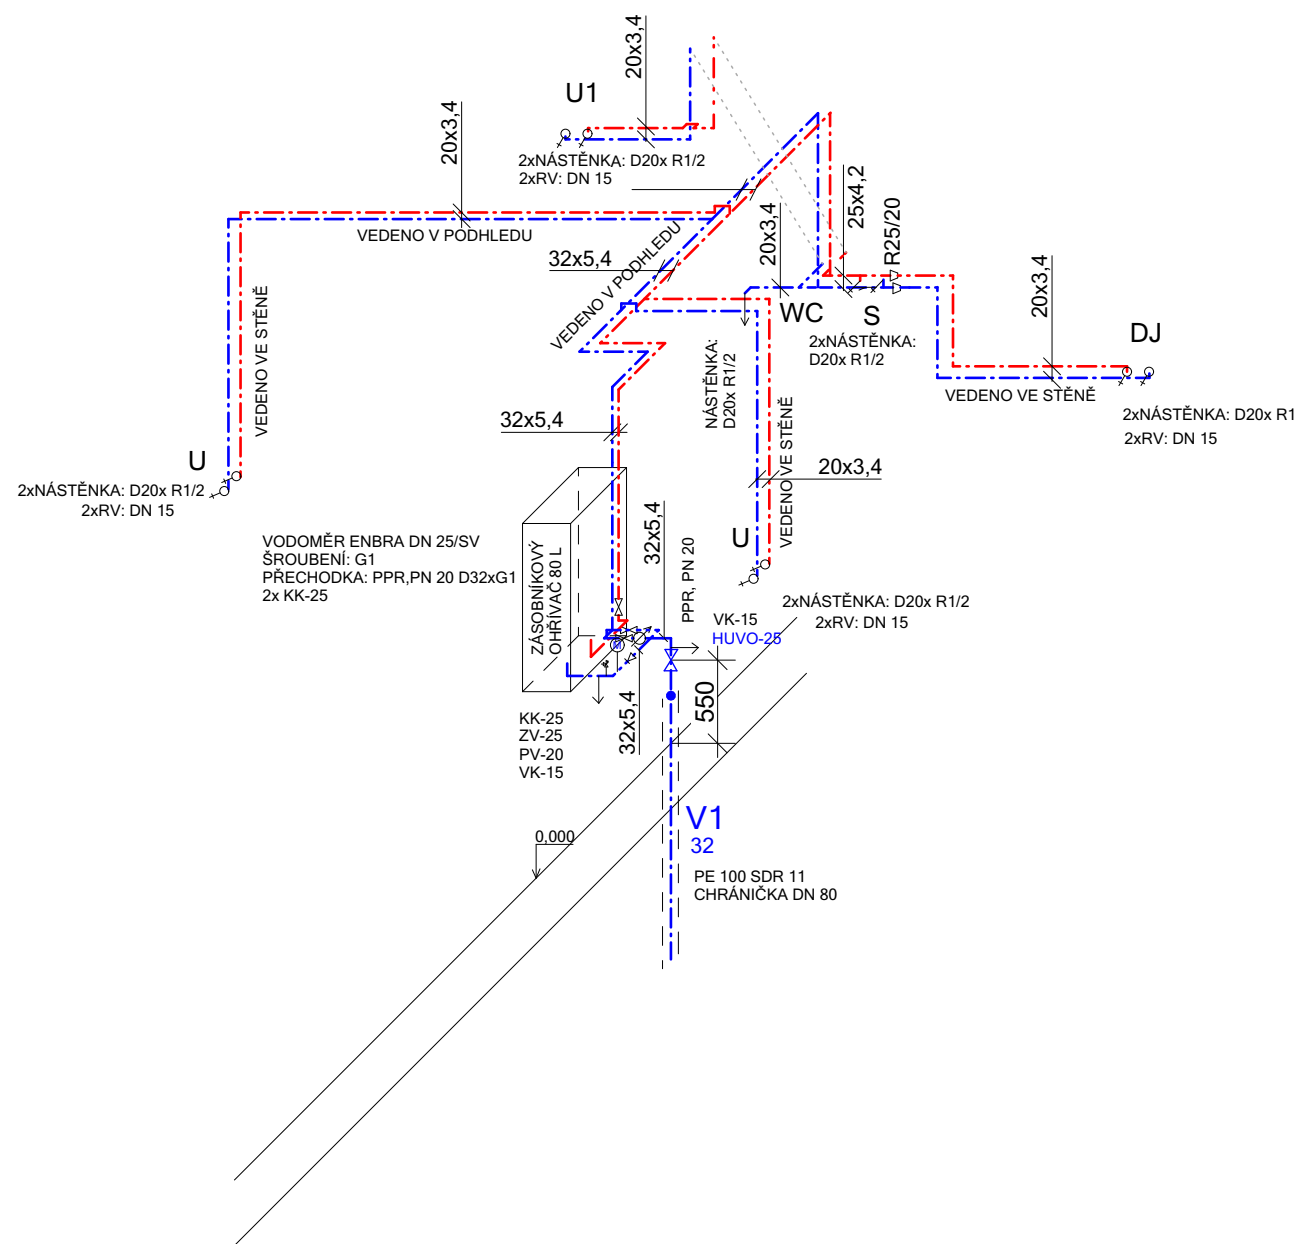










## POZNÁMKA

- POTRUBÍ JE POPISOVÁNO ZKRATKOU PPR,PN 20 PRO VNITŘNÍ ROZVODY VODOVODU
- POTRUBÍ JE POPISOVÁNO ZKRATKOU PE 100 SDR 11 PRO VNĚJŠÍ ROZVODY VODOVODU
- ČÍSLO PŘED ZKRATKOU UDÁVA ROZMĚR POTRUBÍ DLE KATALOGU VÝROBCE
- POTRUBÍ VEDENO V PODHLEDE JE KE KONSTRUKCI STROPU UCHYCENO KOVOVÝMI OBJÍMKY S GUMOVOU VLOŽKOU
- OCELOVÉ ARMATURY JSOU ZNAČENY JMENOVITOU SVĚTLOSTÍ DN /ID

## LEGENDA ZAŘIZOVACÍCH PŘEDMETŮ

- |     |   |
|-----|---|
| U   | UMYVADLO KERAMICKÉ                                  |
| U1  | UMYVADLO KERAMICKÉ                                  |
| WC  | ZÁCHODOVÁ ZÁVĚSNÁ MÍSA                              |
| DJ  | KUCHYŇSKÝ DŘEZ- DODÁVKA- SOUČÁST KUCH. LINKY        |
| S   | SPRCHOVÁ VANIČKA ČTVERCOVÁ                          |
| VP  | PODLAHOVÁ VPUŠŤ Ø 100 mm, HL 310 N PRIMUS           |
| ZTV | ELEKTRICKÝ OHŘÍVAČ VODY 80 l<br>např. OKHE ONE/E 80 |

## LEGENDA ZKRATEK, ČAR A ZNAČEK

- |   |  |
|---|--|
| --- --  | POTRUBÍ - STUDENÁ VODA                         |
| --- --  | POTRUBÍ - TEPLÁ VODA                           |
|  | ROHOVÝ VENTIL                                  |
|  | NÁSTĚNNÁ BATERIE                               |
|  | VÝTOKOVÝ VENTIL                                |
|  | KULOVÝ KOHOUT                                  |
|  | ZPĚTNÝ VENTIL                                  |
|  | MANOMETR                                       |
|  | POJISTNÝ VENTIL                                |
| HUVO  | HLAVNÍ UZÁVĚR VODY OBJEKTU                     |
|  | REDUKCE  |
|  | VODOMĚR SE SOUPRAVOU ENBRA DN 25/SV MOKROBĚŽNÝ |

# DOKUMENTACE PRO PROVÁDENÍ STAVBY


1	2	3	4	5	6	7	8	9	10	11	12	13	14	15	16	17	18	19	20
---	---	---	---	---	---	---	---	---	----	----	----	----	----	----	----	----	----	----	----

MÍSTO STAVBY: Purkyňova 2731/11, 695 01 Hodonín	KATASTRÁLNÍ ÚZEMÍ: Hodonín
Parc.č.: st. 2704, 1732/24, 4786, 1732/20, 4783/1, 1732/13	

ZADAVATEL A INVESTOR PROJEKTU  <b>Nemocnice TGM Hodonín, příspěvková organizace,          Purkyňova 2731/11, 695 01 Hodonín</b>	LOGO FIRMY	ODSOUHLASENO INVESTOREM
---	------------	-------------------------

COPYRIGHT: TENTO VÝKRES JE AUTOROVÝM DUŠEVNÍM VLASTNICTVÍM A NESMÍ BÝT BEZ JЕHO SVOLENÍ KOPIROVÁN NEBO ZPŘÍSTUPNĚN TŘETÍM OSOBAM (ODVOLÁVÁME SE NA ZÁKON O AUTORSKÉM PRÁVU A PRÁVECH SOUVISEJÍCÍCH S AUTORSKÝM PRÁVEM).		
AUTOR PROJEKTU: <b>STAVEBNÍ FIRMA PLUS s.r.o., oddělení projektce</b>		
VYPRACOVAL:	KONTROLOVAL:	HL.INŽ.PROJEKTU
Ing. Patrik Smolinský, Ing. Dana Lorencová	Ing. Marek Hasoň	Ing. Marek Hasoň
NÁZEВ PROJEKTU:  <b>Kompresorová a vakuová stanice Nemocnice TGM Hodonín, p.o.</b>		

GENERÁLNÍ PROJEKTANT



Měst'anská 3992/109  
695 01 Hodonín,  
www.firmaplus.cz  
tel: +420 518 120 022

PROJEKTANT SPECIALISTA: STAVEBNÍ FIRMA PLUS s.r.o.  Měšťanská 3992/109 695 01 Hodonín, www.firmaplus.cz tel: +420 518 120 022		LOGO FIRMY 		AUTORIZAČNÍ RAZÍTKO	
VYPRACOVAL:		KONTROLOVAL:		ZODPOVĚDNÝ PROJEKTANT:	
Ing. Erika Nesnadná		Ing. Marek Hasoň		Ing. Marek Hasoň	
PROFESE: D.1.4.1 Zdravotechnika					
NÁZEV STAVEBNÍHO OBJEKTU:				DATUM: 11/2021	
OBSAH VÝKRESU:  <b>Axonometrie - Vodovod</b>				MĚŘÍTKO: 1:50	
				Č.ZAK.: 17-21-031	
				ČÍSLO VÝKRESU.: <b>D.1.4.1.1</b>	