Deska D1 nad 1.NP–horní kari sítě, M 1:50

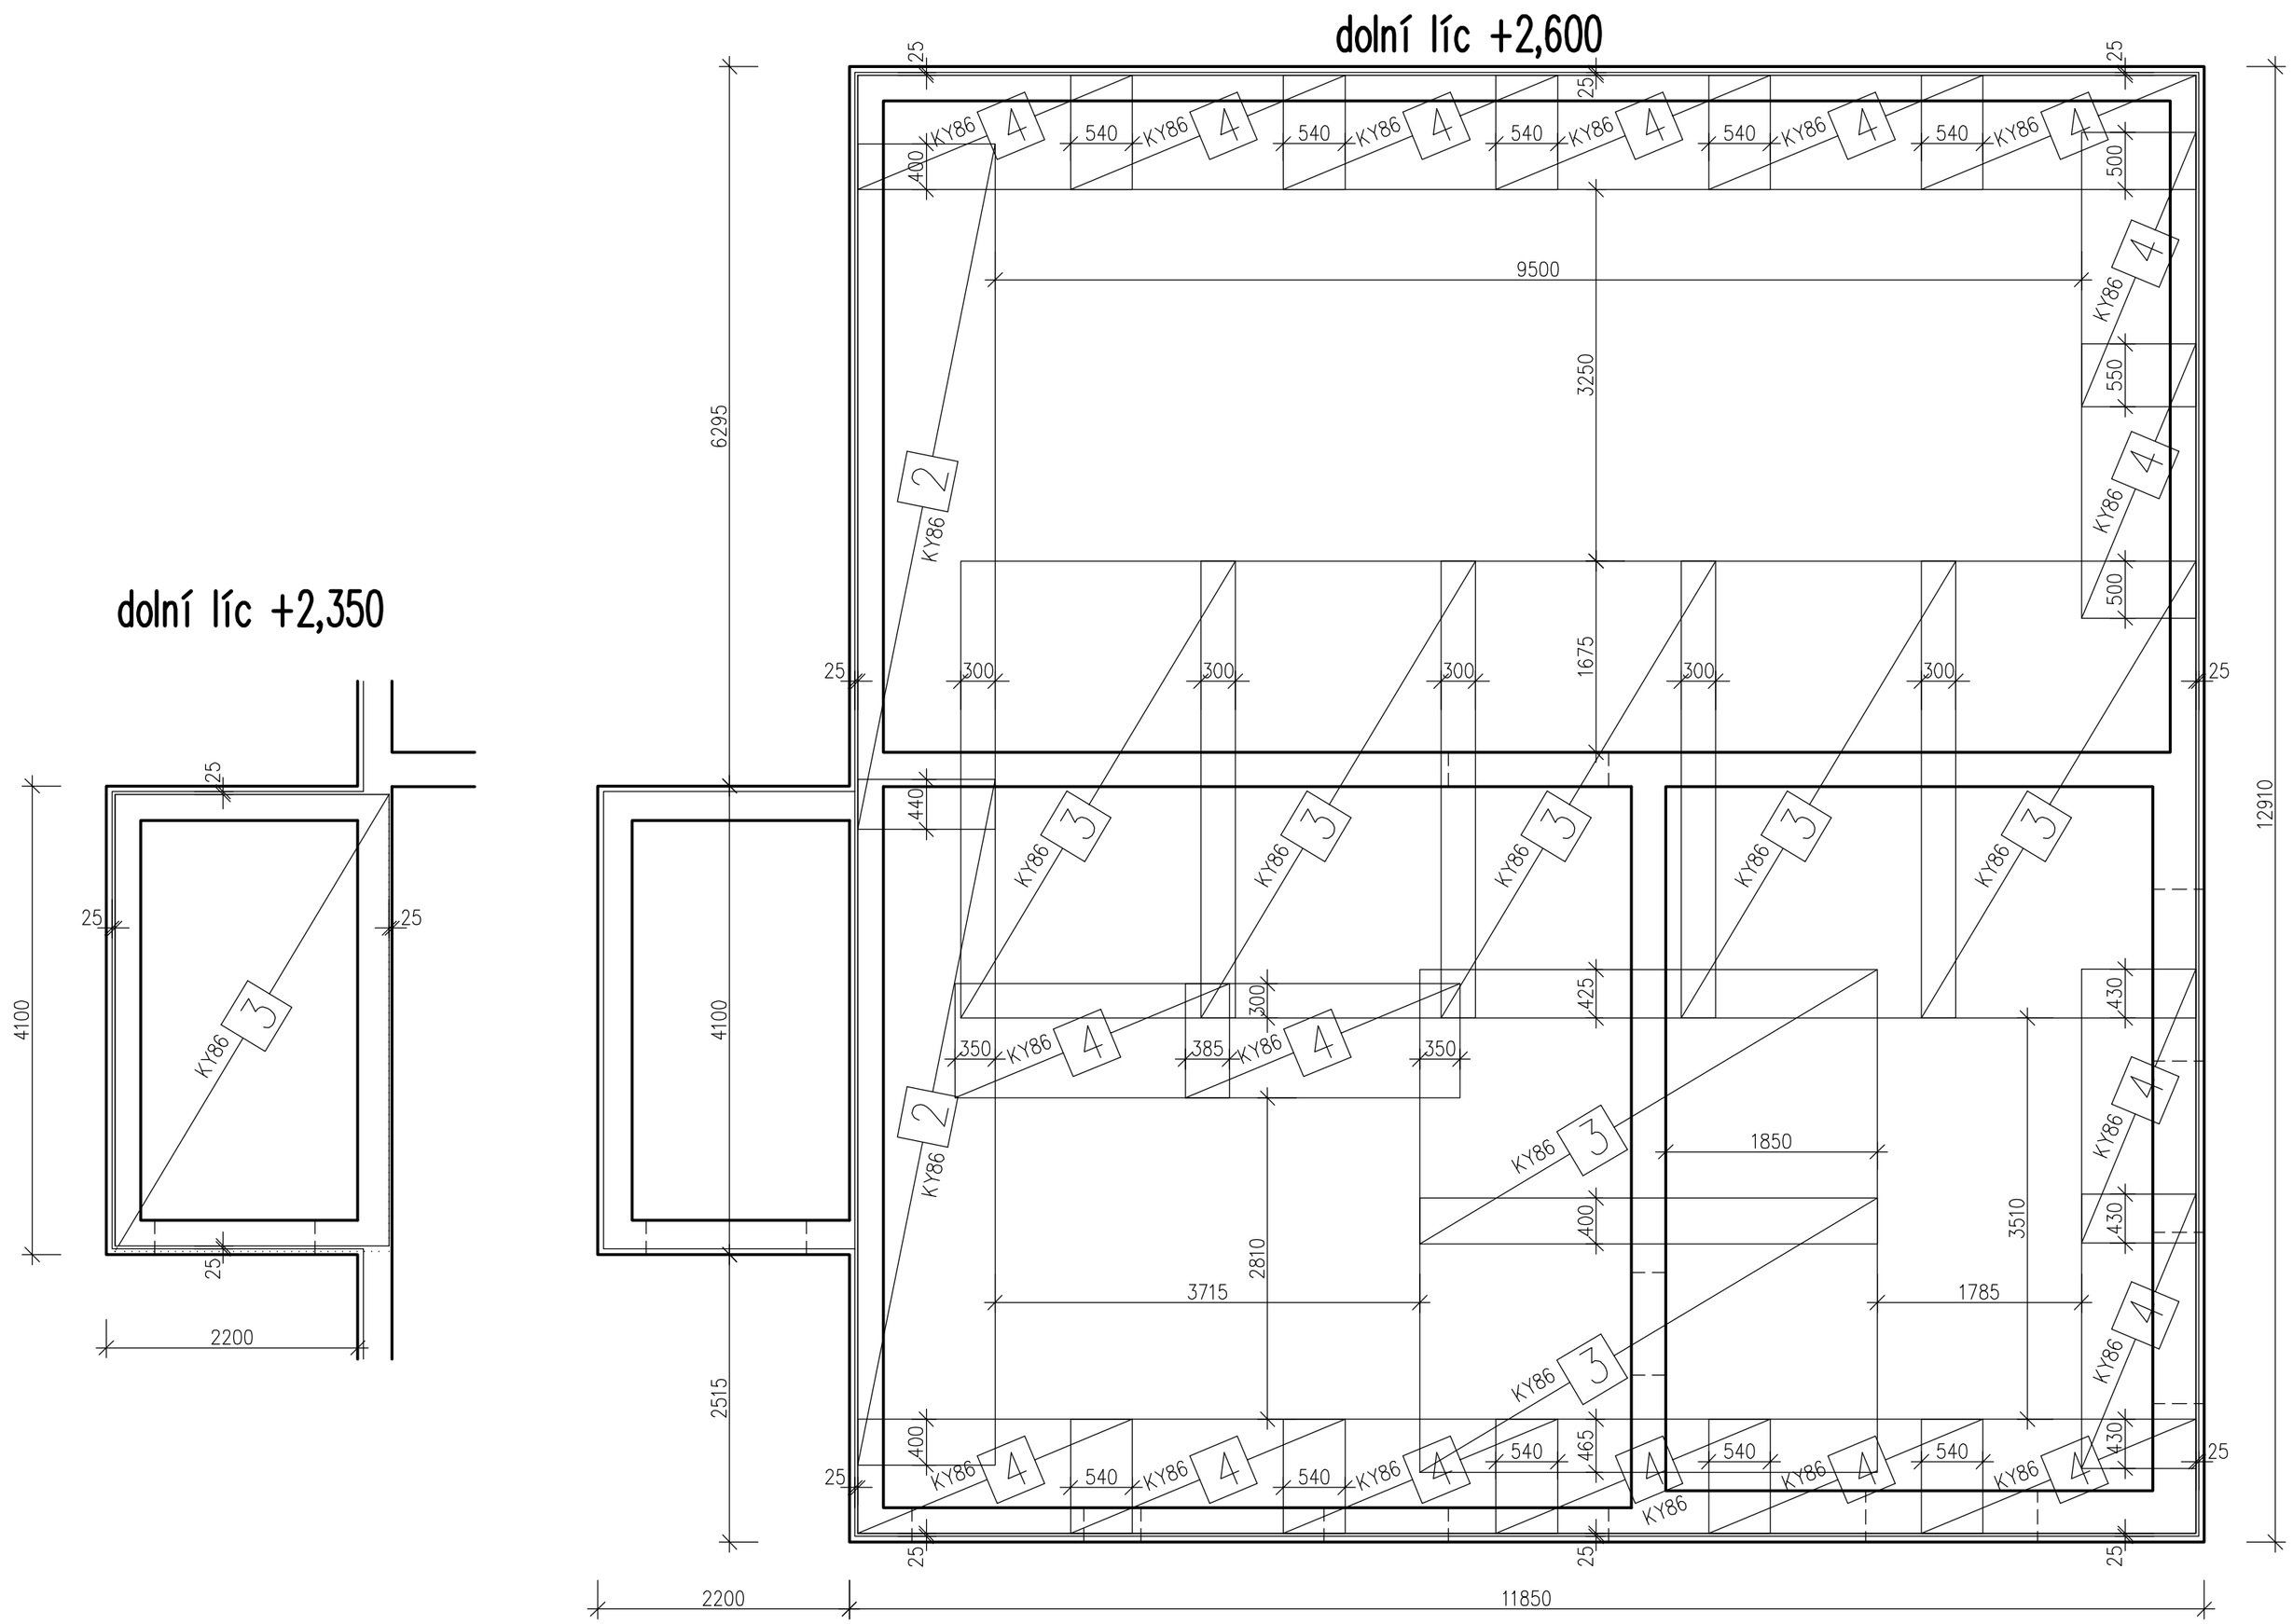

CELKEM KY86–ø8x150/ø8x150; 6,00x2,40 ..... 23ks

BETON C25/30
OCEL 10505(øR), KARI SÍTĚ
KRYTÍ 25 mm

Project office s.r.o.
Projektová činnost ve výstavbě
Kristenova 1326/18a, 624 00 Brno–Komín
Ing. Michal Jungwirth , tel. 603 976 430, KSSMJ@seznam.cz

VYPRACOVAL: Ing. Michal Jungwirth	ÚČEL: DPS
INVESTOR: Nemocnice TGM Hodonín, příspěvková organizace Purkyňova 2731/11, 695 01 Hodonín	DATUM: 11/2021
Kompresorová a vakuová stanice **Nemocnice TGM Hodonín, p.o., parc.č. 2704, k.ú. Hodonín**	MĚŘÍTKO: 1:50 ZMĚNA: KÓTOVÁNO: MM
železobetonové konstrukce	
Obsah **Deska D1 nad 1.NP–horní kari sítě**	Č.ZAK. 93–2021 / V. Č. ST03