


Kompresorová a vakuová stanice Nemocnice TGM Hodonín, p.o.  
Detail vsakovacího zařízení

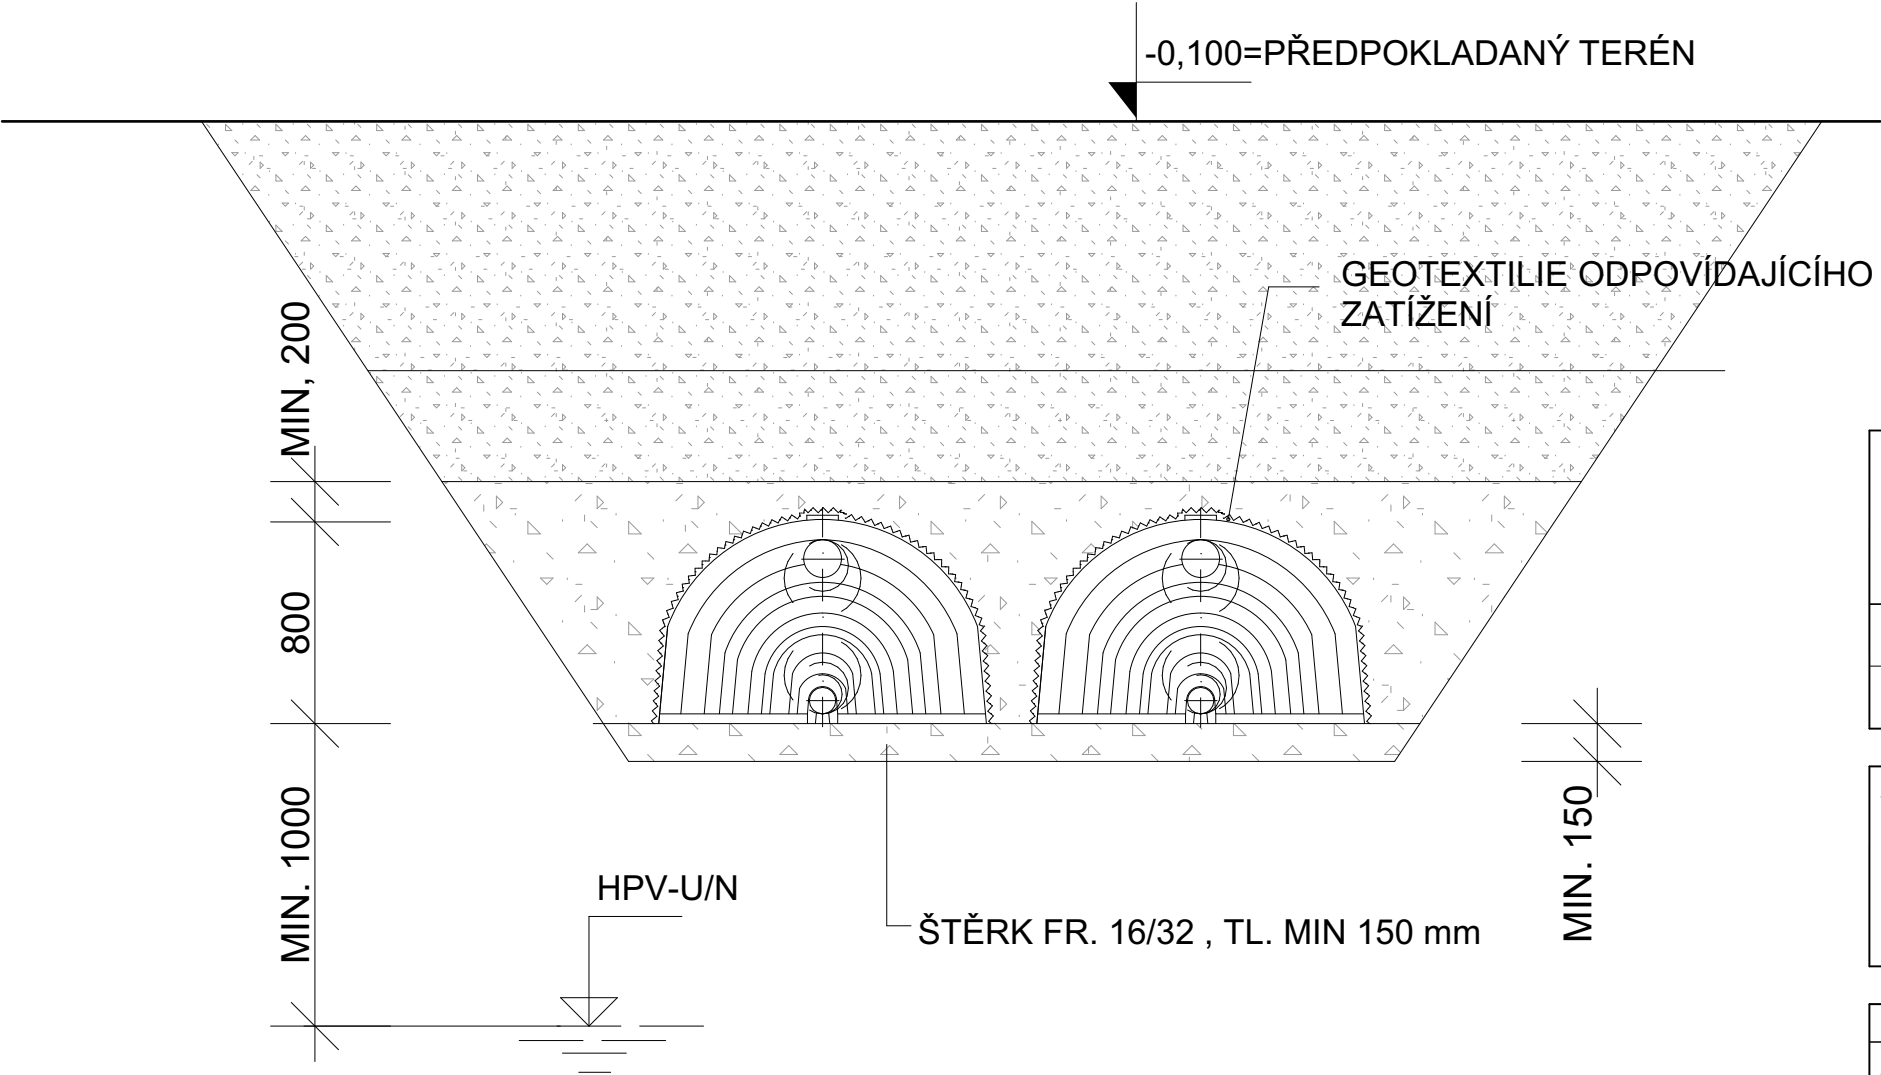

TECHNICKÁ DATA

S KRECHT T- 1600 - STŘEDNÍ TUNEL

Rozměry (d x v x š): 2,3 x 0,81 x 1,3 m  
Efektivní délka: 2,25 m  
Hmotnost: 40kg  
Objem (čistý): 1600 l

S KRECHT T- 100 S/100 E - POČÁTEČNÍ A KONEČNÁ SEKCE

Rozměry (d x v x š): 0,48 x 0,78 x 1,3 m  
Efektivní délka: 0,44 m  
Hmotnost: 10kg  
Objem (čistý): 100 l

DOKUMENTACE PRO PROVÁDENÍ STAVBY																			
1	2	3	4	5	6	7	8	9	10	11	12	13	14	15	16	17	18	19	20
MÍSTO STAVBY: Purkyňova 2731/11, 695 01 Hodonín										KATASTRÁLNÍ ÚZEMÍ: Hodonín									
Parc.č.: st. 2704, 1732/24, 4786, 1732/20, 4783/1, 1732/13																			
ZADAVATEL A INVESTOR PROJEKTU										LOGO FIRMY					ODSOUHLASENO INVESTOREM				
Nemocnice TGM Hodonín, příspěvková organizace, Purkyňova 2731/11, 695 01 Hodonín																			
COPYRIGHT: TENTO VÝKRES JE AUTOROVÝM DUŠEVNÍM VLASTNICTVÍM A NESMÍ BÝT BEZ JEHO SVOLENÍ KOPÍROVÁN NEBO ZPŘÍSTUPNĚN TŘETÍM OSOBÁM (ODVOLÁVÁME SE NA ZÁKON O AUTORSKÉM PRÁVU A PRÁVECH SOUVISEJÍCÍCH S AUTORSKÝM PRÁVEM).										<div>GENERÁLNÍ PROJEKTANT</div> <div></div> <div>Měšťanská 3992/109 695 01 Hodonín, www.firmaplus.cz tel: +420 518 120 022</div>									
AUTOR PROJEKTU: STAVEBNÍ FIRMA PLUS s.r.o., oddělení projekce																			
VYPRACOVAL:			KONTROLOVAL:			HL.INŽ.PROJEKTU													
Ing. Patrik Smolinský, Ing. Dana Lorencová			Ing. Marek Hasoň			Ing. Marek Hasoň													
NÁZEV PROJEKTU:																			
Kompresorová a vakuová stanice Nemocnice TGM Hodonín, p.o.																			
PROJEKTANT SPECIALISTA: STAVEBNÍ FIRMA PLUS s.r.o.										LOGO FIRMY					AUTORIZAČNÍ RAZÍTKO				
Měšťanská 3992/109 695 01 Hodonín, www.firmaplus.cz tel: +420 518 120 022																			
VYPRACOVAL:			KONTROLOVAL:			ZODPOVĚDNÝ PROJEKTANT:													
Ing. Erika Nesnadná			Ing. Marek Hasoň			Ing. Marek Hasoň													
PROFESE: D.1.4.1 Zdravotechnika																			
NÁZEV STAVEBNÍHO OBJEKTU:										DATUM: 11/2021					MĚŘÍTKO: 1:30				
OBSAH VÝKRESU:										Č.ZAK.:					17-21-031				
Detail vsakovacího zařízení										ČÍSLO VÝKRESU.:					D.1.4.1.10				