


Kompresorová a vakuová stanice Nemocnice TGM Hodonín, p.o.
Rozvinuté řezy - Kanalizace

LEGENDA ZAŘIZOVACÍCH
PŘEDMETŮ

- U
- U1
- WC
- DJ
- S
- VP
- ZTV
- UMYVADLO KERAMICKÉ
- UMYVADLO KERAMICKÉ
- ZÁCHODOVÁ ZÁVĚSNÁ MÍSA
- KUCHYŇSKÝ DŘEZ- DODÁVKA- SOUČÁST KUCH. LINKY
- SPRCHOVÁ VANIČKA ČTVERCOVÁ
- PODLAHOVÁ VPUŠŤ ø 100 mm, HL 310 N PRIMUS
- ELEKTRICKÝ OHŘÍVAČ VODY 80 I
např. OKHE ONE/E 80

LEGENDA ZKRATEK A ČAR

- S
- D
- HL 138
- HL 660
-
-
- ZNAČENÍ - SPLAŠKOVÁ KANALIZACE
- ZNAČENÍ - DEŠŤOVÁ KANALIZACE
- PODOMÍTKOVÝ SIFON KE KLIMATIZAČNÍM JEDNOTKÁM
- LAPAČ STŘEŠNÝCH SPLAVENIN
- POTRUBÍ - SPLAŠKOVÁ KANALIZACE
- POTRUBÍ - DEŠŤOVÁ KANALIZACE

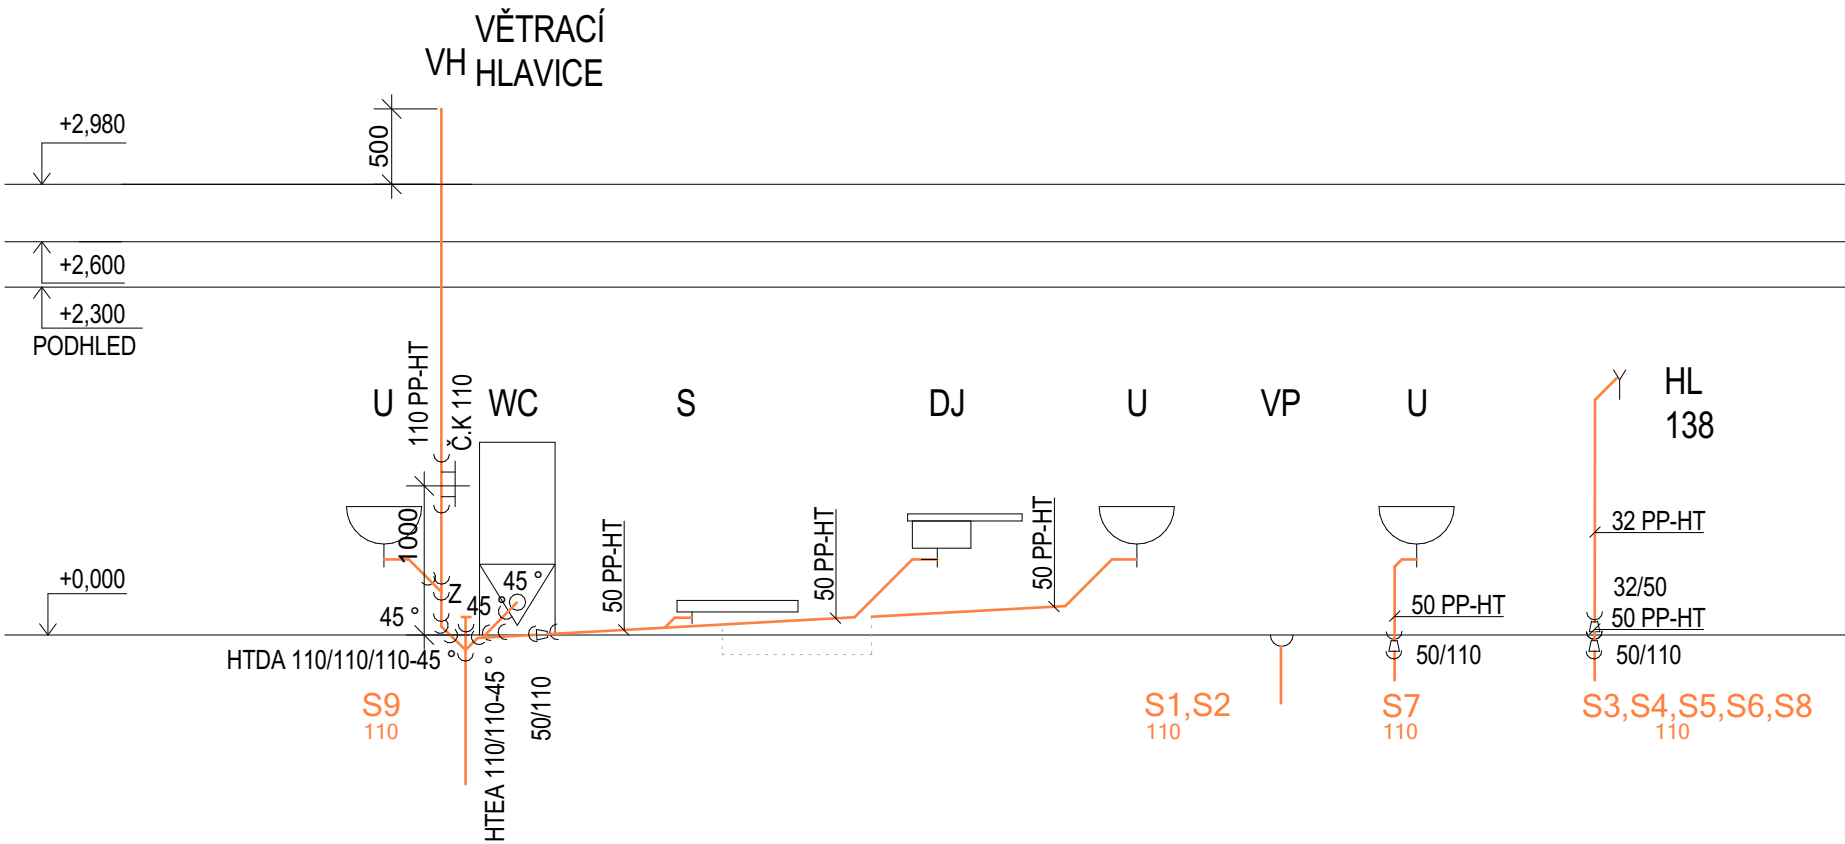


POZNÁMKA


- POTRUBÍ JE POPISOVÁNO ZKRATKOU PP-HT PRO VNITŘNÍ POTRUBÍ KANALIZACE
- ČÍSLO PŘED ZKRATKOU UDÁVA ROZMĚR POTRUBÍ DLE KATALOGU VÝROBCE
- SKLON PŘIPOJOVACÍCH SPLAŠKOVÝCH POTRUBÍ JE 3 %
- ODPADNÍ SPLAŠKOVÉ POTRUBÍ JE KE KONSTRUKCI STĚNY UCHYCENO KOVOVÝMI OBJÍMKY S GUMOVOU VLOŽKOU
- VĚTRACÍ POTRUBÍ S9 JE VYVEDENO DO VÝŠKY 500 mm NAD UROVNÍ ŠIKMÉ STŘECHY A JE UKONČENO VĚTRACÍ HLAVICÍ
- ČISTÍCÍ KUS NA S9 JE UMÍSTĚN 1000 m NAD ČISTOU PODLAHOU, ŠACHTA JE V TOMTO MÍSTĚ OPATŘENA PLASTOVÝMI DVÍŘKY 300x300 mm

DOKUMENTACE PRO PROVÁDENÍ STAVBY

1	2	3	4	5	6	7	8	9	10	11	12	13	14	15	16	17	18	19	20
MÍSTO STAVBY: Purkyňova 2731/11, 695 01 Hodonín										KATASTRÁLNÍ ÚZEMÍ: Hodonín									
Parc.č.: st. 2704, 1732/24, 4786, 1732/20, 4783/1, 1732/13																			

ZADAVATEL A INVESTOR PROJEKTU Nemocnice TGM Hodonín, příspěvková organizace, Purkyňova 2731/11, 695 01 Hodonín	LOGO FIRMY	ODSOUHLASENO INVESTOREM
--	------------	-------------------------

COPYRIGHT: TENTO VÝKRES JE AUTOROVÝM DUŠEVNÍM VLASTNICTVÍM A NESMÍ BÝT BEZ JEHO SVOLENÍ KOPÍROVÁN NEBO ZPŘÍSTUPNĚN TŘETÍM OSOBÁM (ODVOLÁVÁME SE NA ZÁKON O AUTORSKÉM PRÁVU A PRÁVECH SOUVISEJÍCÍCH S AUTORSKÝM PRÁVEM).		GENERÁLNÍ PROJEKTANT	
AUTOR PROJEKTU: STAVEBNÍ FIRMA PLUS s.r.o., oddělení projekce		 Měšťanská 3992/109 695 01 Hodonín, www.firmaplus.cz tel: +420 518 120 022	
VYPRACOVAL:	KONTROLOVAL:	HL.INŽ.PROJEKTU	
Ing. Patrik Smolinský, Ing. Dana Lorencová	Ing. Marek Hasoň	Ing. Marek Hasoň	
NÁZEV PROJEKTU:			
Kompresorová a vakuová stanice Nemocnice TGM Hodonín, p.o.			

PROJEKTANT SPECIALISTA: STAVEBNÍ FIRMA PLUS s.r.o. Měšťanská 3992/109 695 01 Hodonín, www.firmaplus.cz tel: +420 518 120 022		LOGO FIRMY 	AUTORIZAČNÍ RAZÍTKO	
VYPRACOVAL:	KONTROLOVAL:	ZODPOVĚDNÝ PROJEKTANT:		
Ing. Erika Nesnadná	Ing. Marek Hasoň	Ing. Marek Hasoň		
PROFESE: D.1.4.1 Zdravotechnika				
NÁZEV STAVEBNÍHO OBJEKTU:			DATUM: 11/2021	MĚŘÍTKO: 1:50
OBSAH VÝKRESU:			Č.ZAK.:	17-21-031
Rozvinuté řezy - Kanalizace			ČÍSLO VÝKRESU.:	D.1.4.1.6