Kompresorová a vakuová stanice Nemocnice TGM Hodonín, p.o.
Podélný profil - vodovod

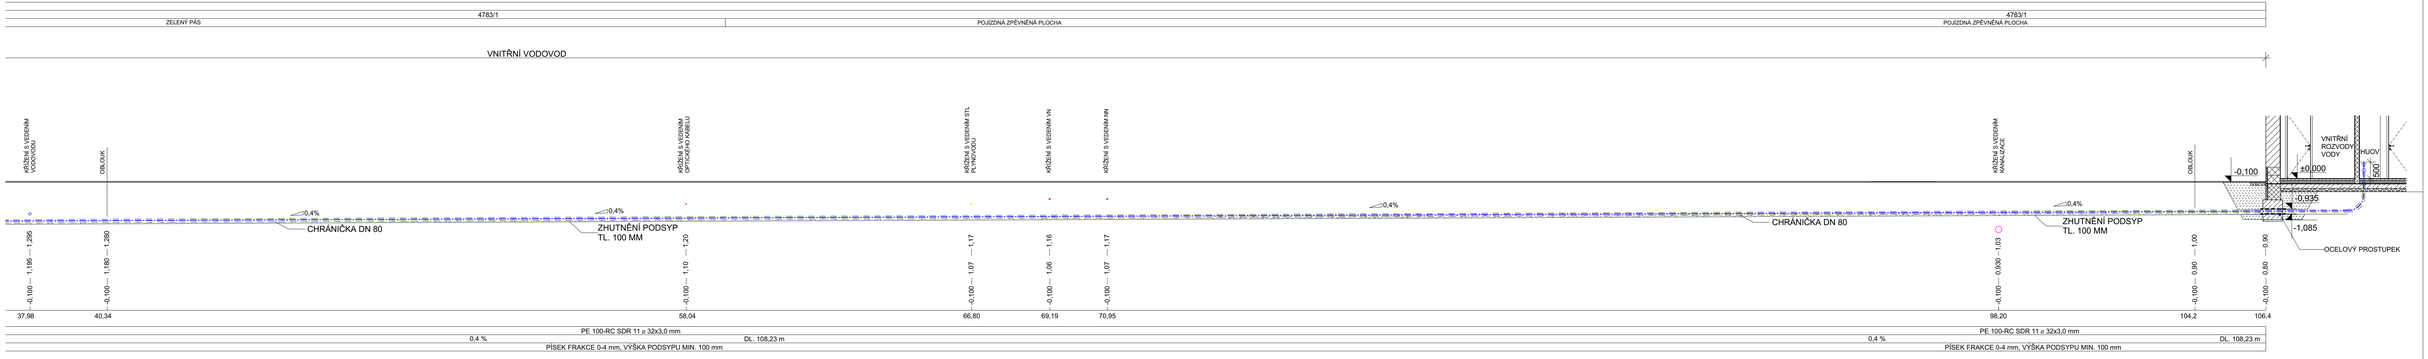

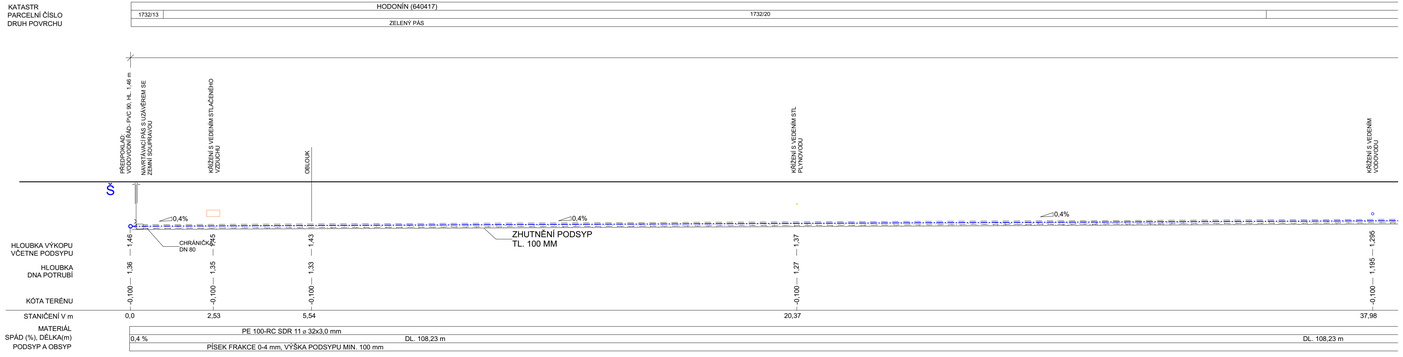

POZNÁMKY

- MIN. KRYCÍ VRSTVA VNITŘNÍHO VODOVODU JE 1000 mm.
- POLOHOVÉ A VÝŠKOVÉ UMÍSTĚNÍ SÍTÍ V TOMTO VÝKRESE JE POUZE ORIENTAČNÍ A NESLOUŽÍ JAKO PODKLAD PRO VÝKOPOVÉ PRÁCE.
- PŘED ZAHÁJENÍM VÝKOPOVÝCH PRACÍ JE NUTNÉ PROVÉST VYTÝČENÍ PŘÍSLUŠNÝM SPRÁVCEM SÍTĚ.
- KŘÍŽENÍ A SOUBĚHY SÍTÍ BUDOU ŘEŠENY DLE PLATNÝCH ČSN.

- POTRUBÍ JE POPISOVÁNO ZKRATKOU PE PRO VNĚJŠÍ VODOVOD.
- ČÍSLO PO ZKRATCE UDÁVÁ ROZMĚR POTRUBÍ DLE KATALOGU VÝROBCE.
- MEZIKRUŽÍ MEZI CHRÁNIČKOU A TRUBNÍM MATERIÁLEM PŘÍPOJKY JE NUTNÉ TĚSNIT VHODNÝM ZPŮSOBEM V MÍSTĚ NAPOJENÍ
- JE TŘEBA DODRŽET MIN. KRYTÍ POTRUBÍ POD VOLNÝM TERÉNEM.
- PŘI VÝKOPECH BUDE BRÁN ZŘETEL NA PŘEDEM VYTÝČENÉ STÁVAJÍCÍ INŽENÝRSKÉ SÍTĚ

HUOV- HLAVNÍ UZÁVĚR OBJEKTU VODY

DOKUMENTACE PRO PROVÁDĚNÍ STAVBY

1 2 3 4 5 6 7 8 9 10 11 12 13 14 15 16 17 18 19 20

MÍSTO STAVBY: Purkyňova 2731/11, 695 01 Hodonín	KATASTRÁLNÍ ÚZEMÍ: Hodonín
Parc.č.: st. 2704, 1732/24, 4786, 1732/20, 4783/1, 1732/13	

ZADAVATEL A INVESTOR PROJEKTU	LOGO FIRMY	ODSOUHLASENO INVESTOREM
Nemocnice TGM Hodonín, příspěvková organizace, Purkyňova 2731/11, 695 01 Hodonín		

COPYRIGHT:
TENTO VÝKRES JE AUTOROVÝM DUŠEVNÍM VLASTNICTVÍM A NESMÍ BÝT BEZ JEHO SVOLENÍ KOPÍROVÁN NEBO ZPŘÍSTUPNĚN TŘETÍM OSOBÁM (DOVOLÁVÁME SE NA ZÁKON O AUTORSKÝCH PRÁVECH A PRÁVECH SOUVISEJÍCÍCH S AUTORSKÝM PRÁVEM).

GENERÁLNÍ PROJEKTANT

AUTOR PROJEKTU: **STAVEBNÍ FIRMA PLUS s.r.o., oddělení projekce**		
VYPRACOVAL: Ing. Patrik Smolinský, Ing. Diana Lorencová	KONTROLOVAL: Ing. Marek Hasoň	HL.INŽ.PROJEKTU Ing. Marek Hasoň
NÁZEV PROJEKTU: **Kompresorová a vakuová stanice Nemocnice TGM Hodonín, p.o.**		

Měšťanská 3992/109
695 01 Hodonín,
www.firmaplus.cz
tel: +420 518 120 022

PROJEKTANT SPECIALISTA: STAVEBNÍ FIRMA PLUS s.r.o.	LOGO FIRMY	AUTORIZAČNÍ RAZÍTKO
Měšťanská 3992/109 **695 01 Hodonín,** **www.firmaplus.cz** **tel: +420 518 120 022**		

VYPRACOVAL:	KONTROLOVAL:	ZODPOVĚDNÝ PROJEKTANT:
Ing. Erika Nesnadná	Ing. Marek Hasoň	Ing. Marek Hasoň

PROFESE: D.1.4.1. Zdravotechnika

NÁZEV STAVEBNÍHO OBJEKTU:	DATUM: 11/2021	MĚŘÍTKO: 1:75
OBSAH VÝKRESU: **Podélný profil - vodovod**	Č.ZAK.:	17-21-031
	ČÍSLO VÝKRESU:	**D.1.4.1.14**