


Zodp. projektant: Ing. Milošlav Čech Kyjov Karla Čapka 2595		5	
Projektant: Vladimíra Gottwaldová Šumná 5 Hodonín			
Vyracoval : František Jelínek Vlkos 140, 696 41			
Investor: DD na Jarošce přísp. org Jarošova 3 Hodonín			
Název akce: <i>Oprava střešní konstrukce - Část B</i>			
Stupeň : Dokumentace pro realizaci a výběrové řízení			
Místo: <i>Hodonín Jarošova 1717/ 3, par.č. 1572</i>			
Část: Ústřední teplovodní vytápění			
Datum : 11/2016		Zak. číslo: 51016	Měřítko : 1: 50
		výkr. UT - 011	




Handwritten signature.

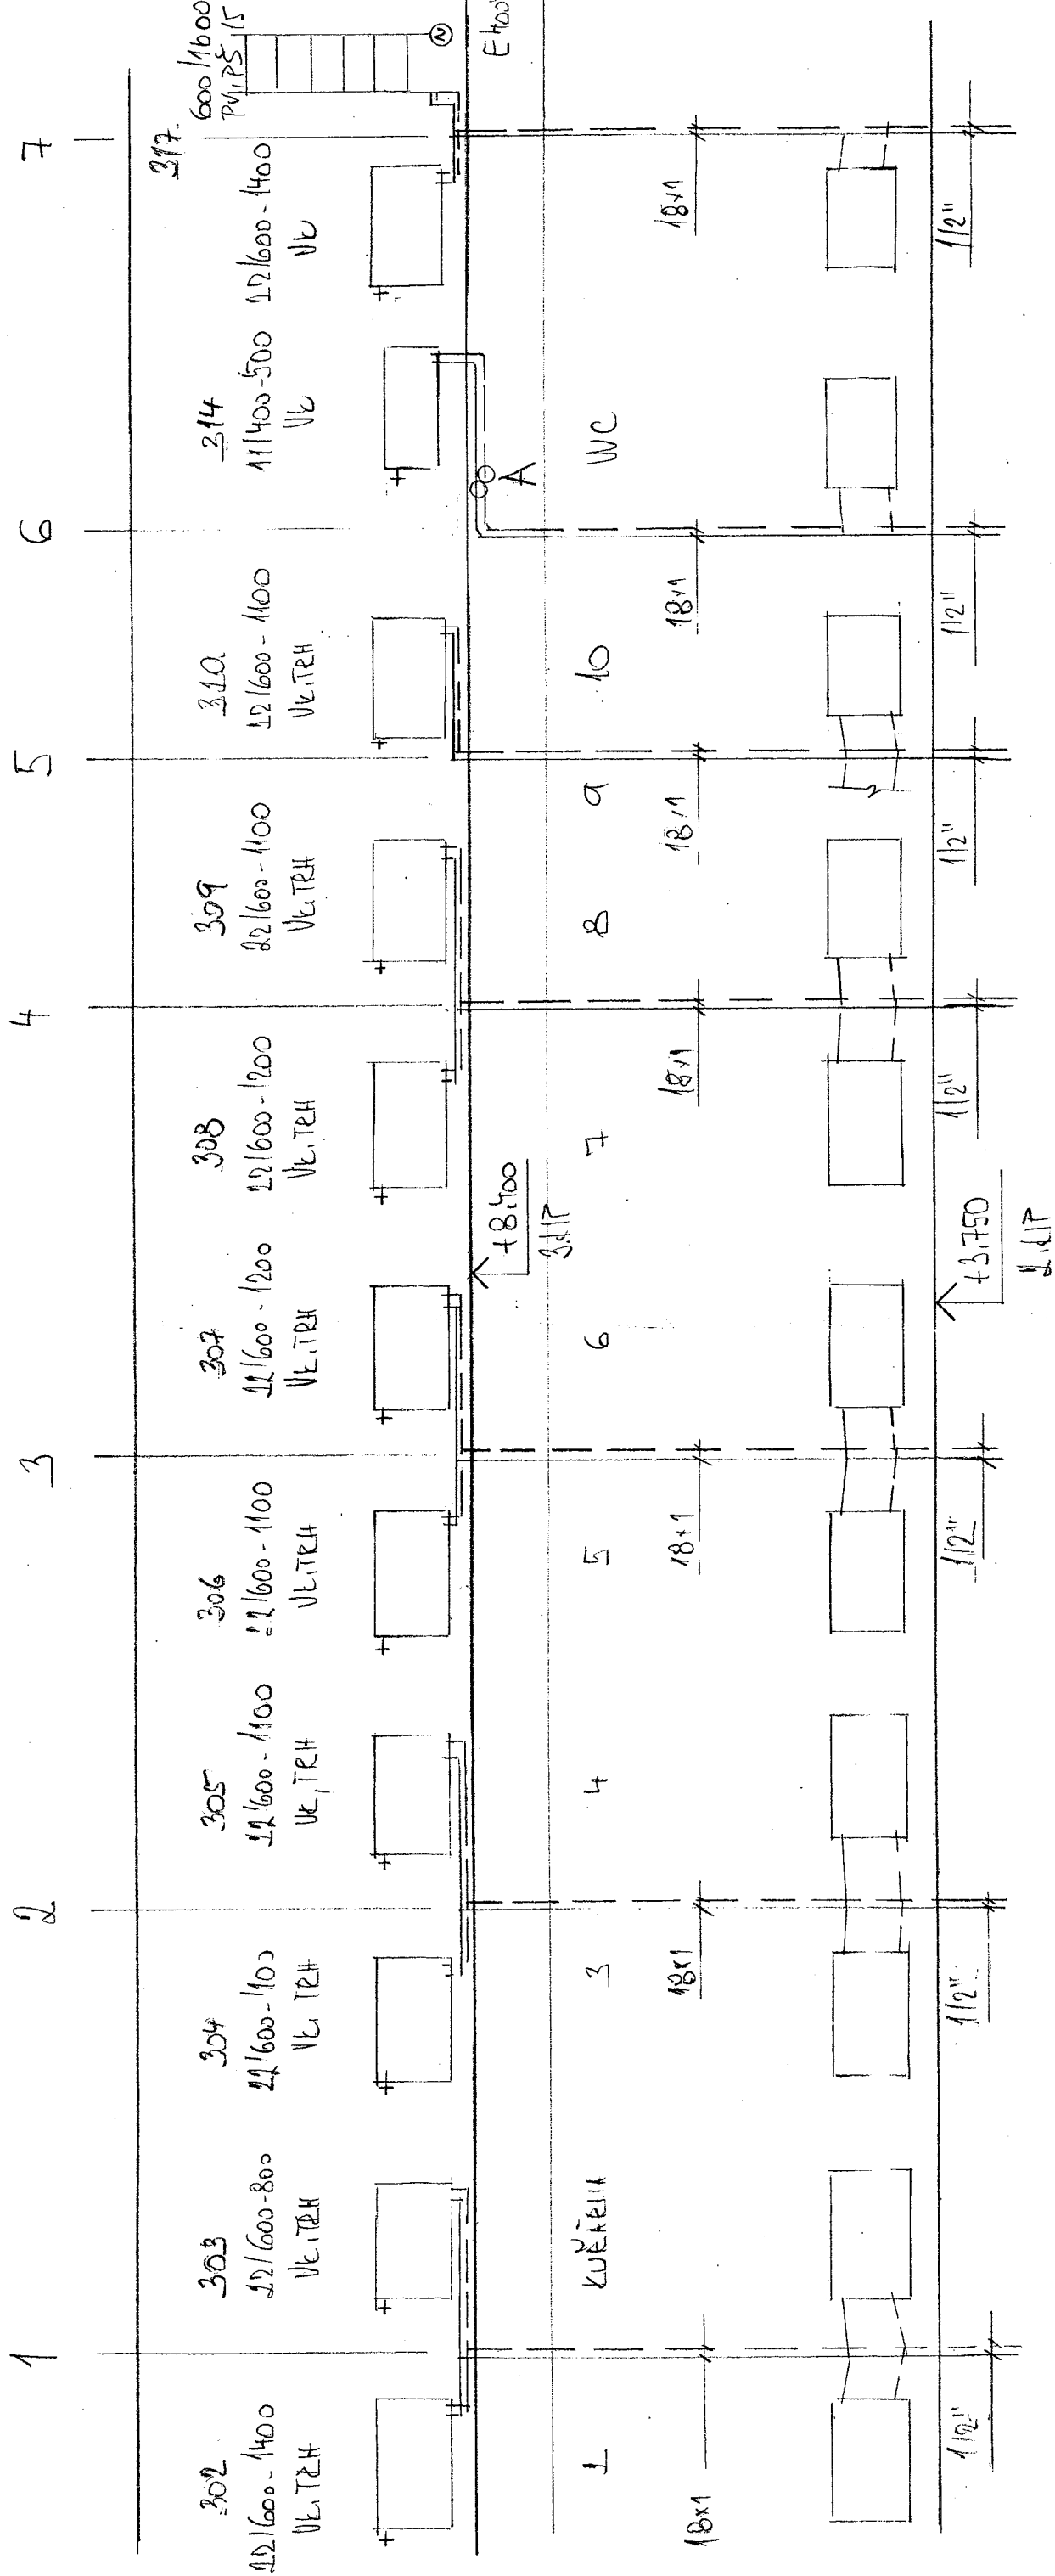


STOPKŮVY DO ŽNP POSILIT NA 6 3/4" (cu 22x19)

== TORIK VODA 70/55°C

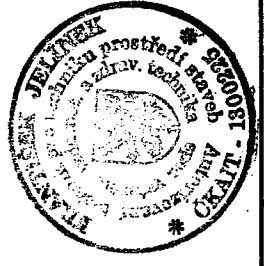

312

11/400-400 VL

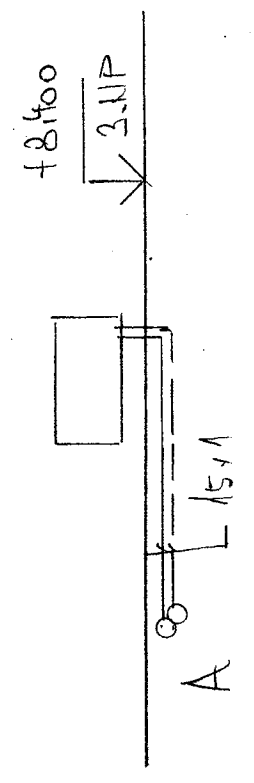

Zodp. projektant: Ing. Milošlav Čech Kyjov Karla Čapka 2595 Projektant: Vladimíra Gottwaldová Šumná 5 Hodonín Vypracoval: František Jelínek Vlkos 140, 696 41 Investor: DD na Jarošce příspě. org Jarošova 3 Hodonín		František JELÍNEK 696 41 VLKOS 140 tel.: +420 518 625 222
Název akce: Oprava střešní konstrukce - Část B		
Stupeň: Dokumentace pro realizaci a výběrové řízení		
Místo: Hodonín Jarošova 1717/3, par.č. 1572		
Část: Ústřední teplovodní vytápění Rozvinutý podélný řez		
Datum: 11/2016	Zak. číslo: 51/016	Měřítko: 1:50
		výkr: ÚT - 013

5