







K1

K2 K3



K4 - STAVBY ODVĚT

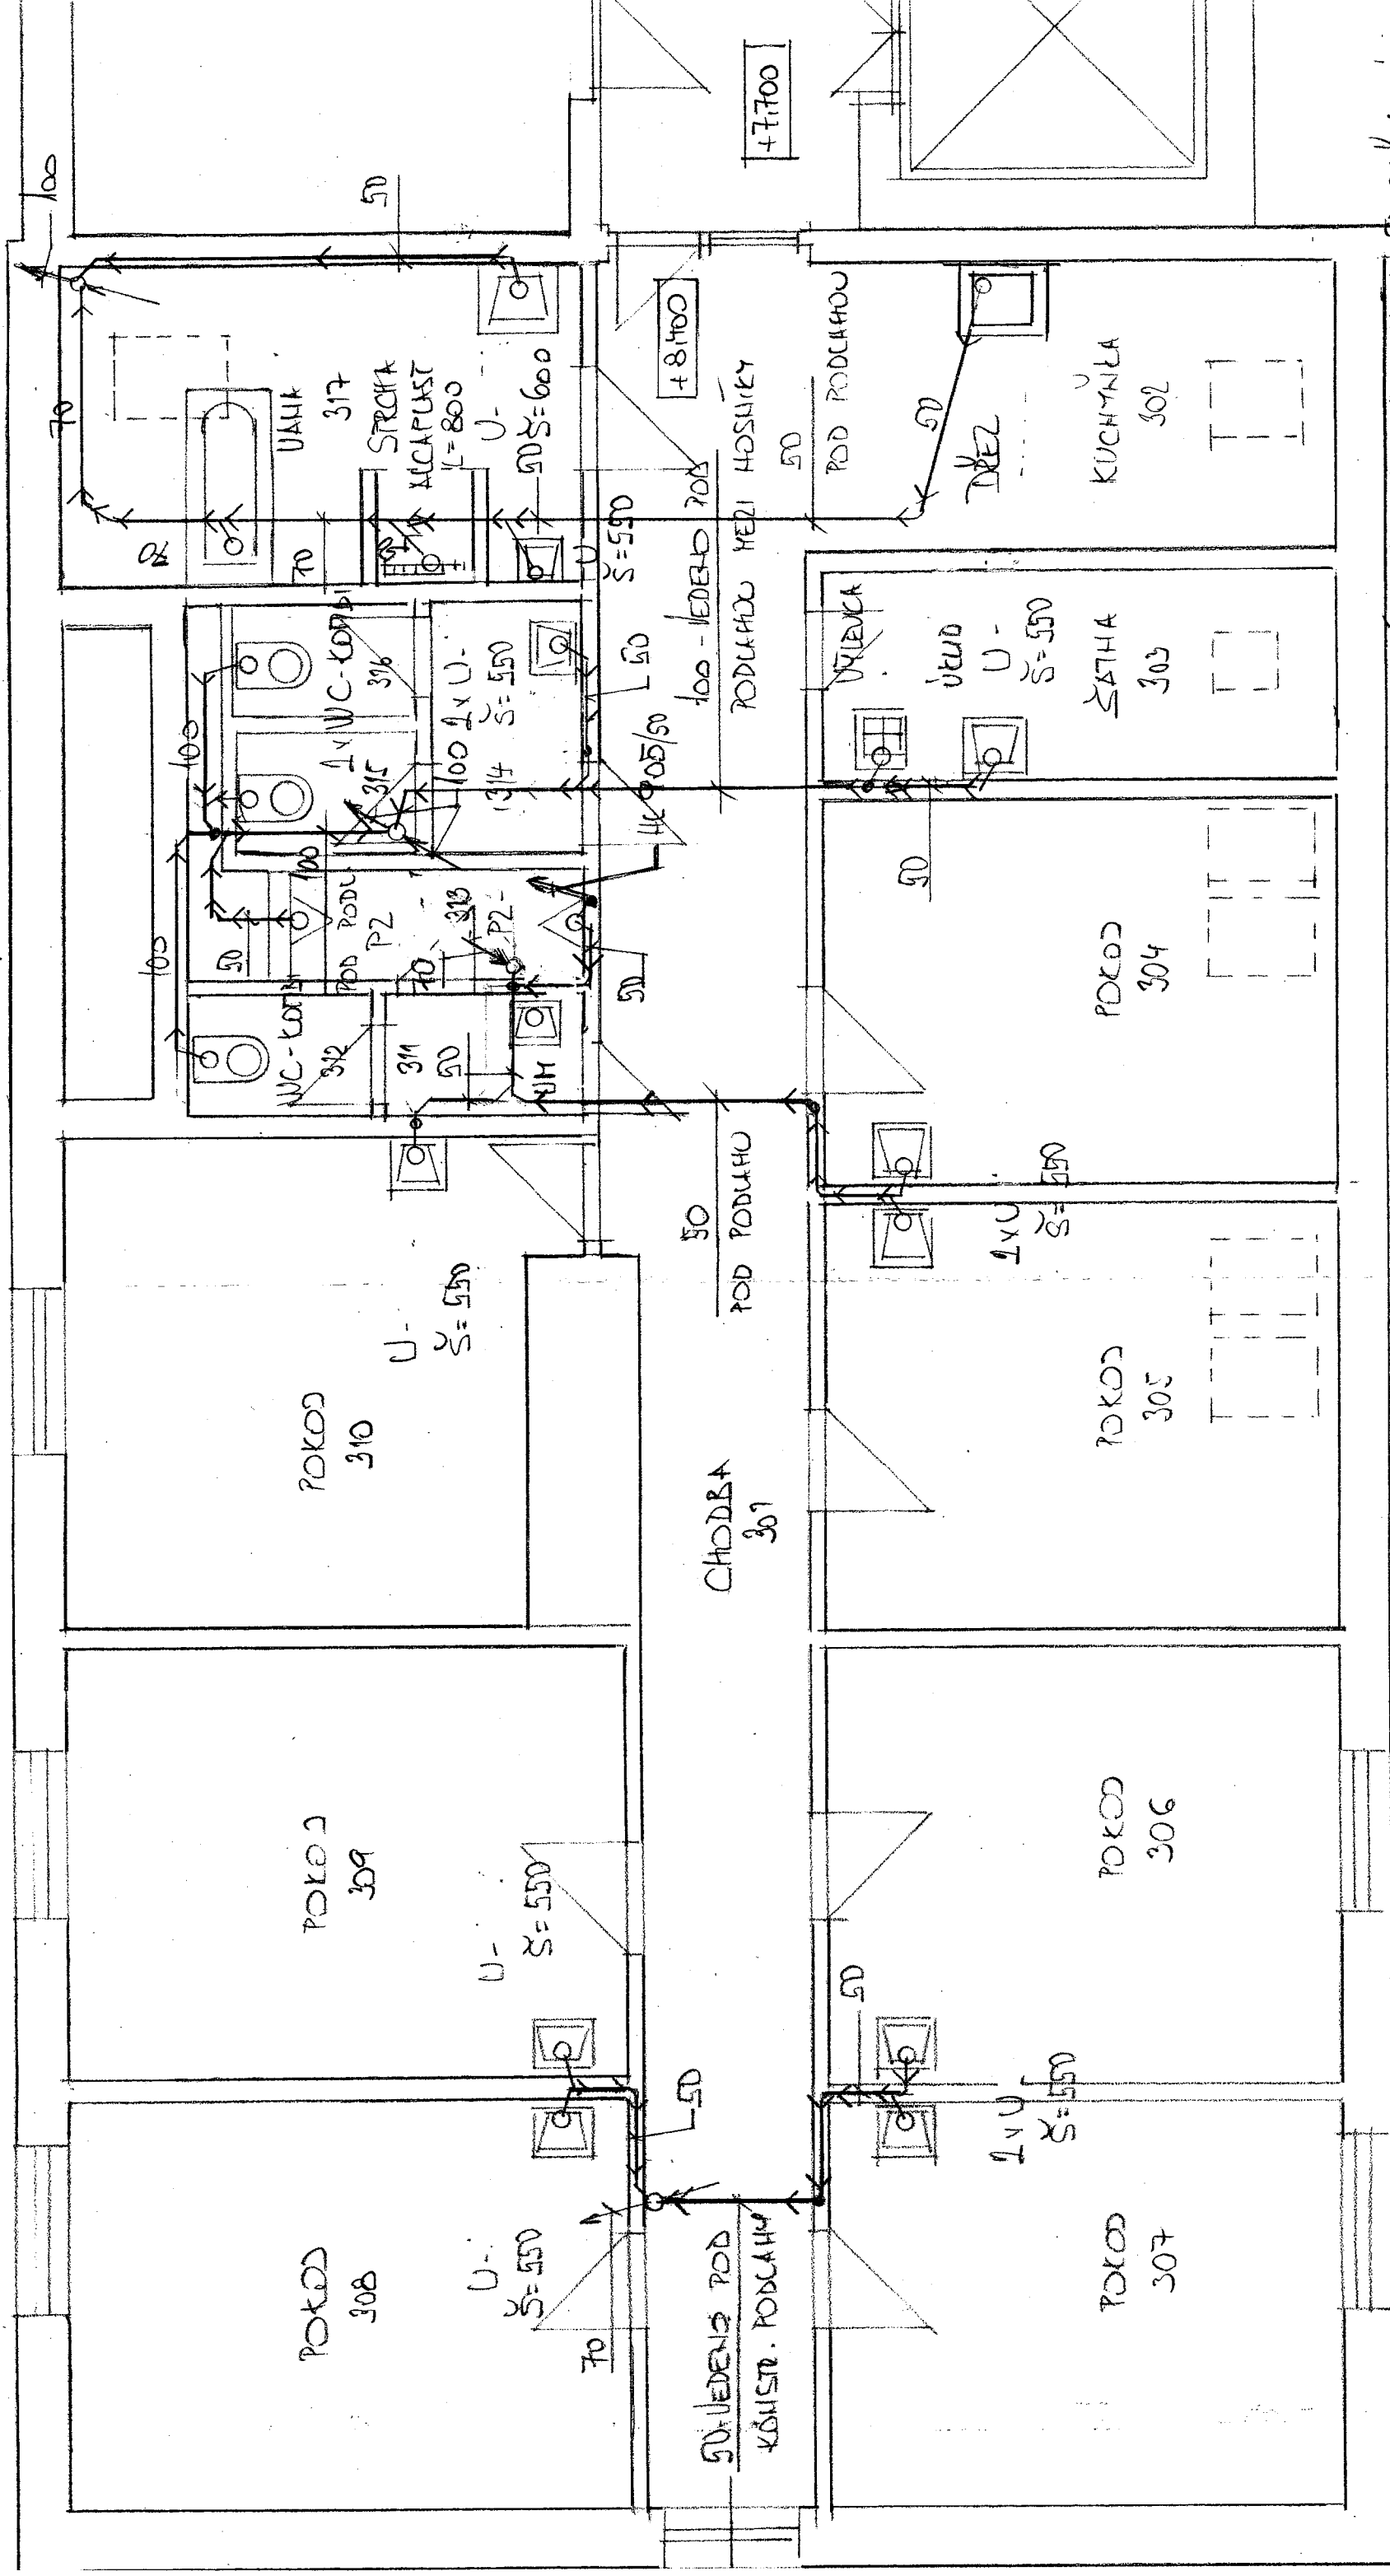

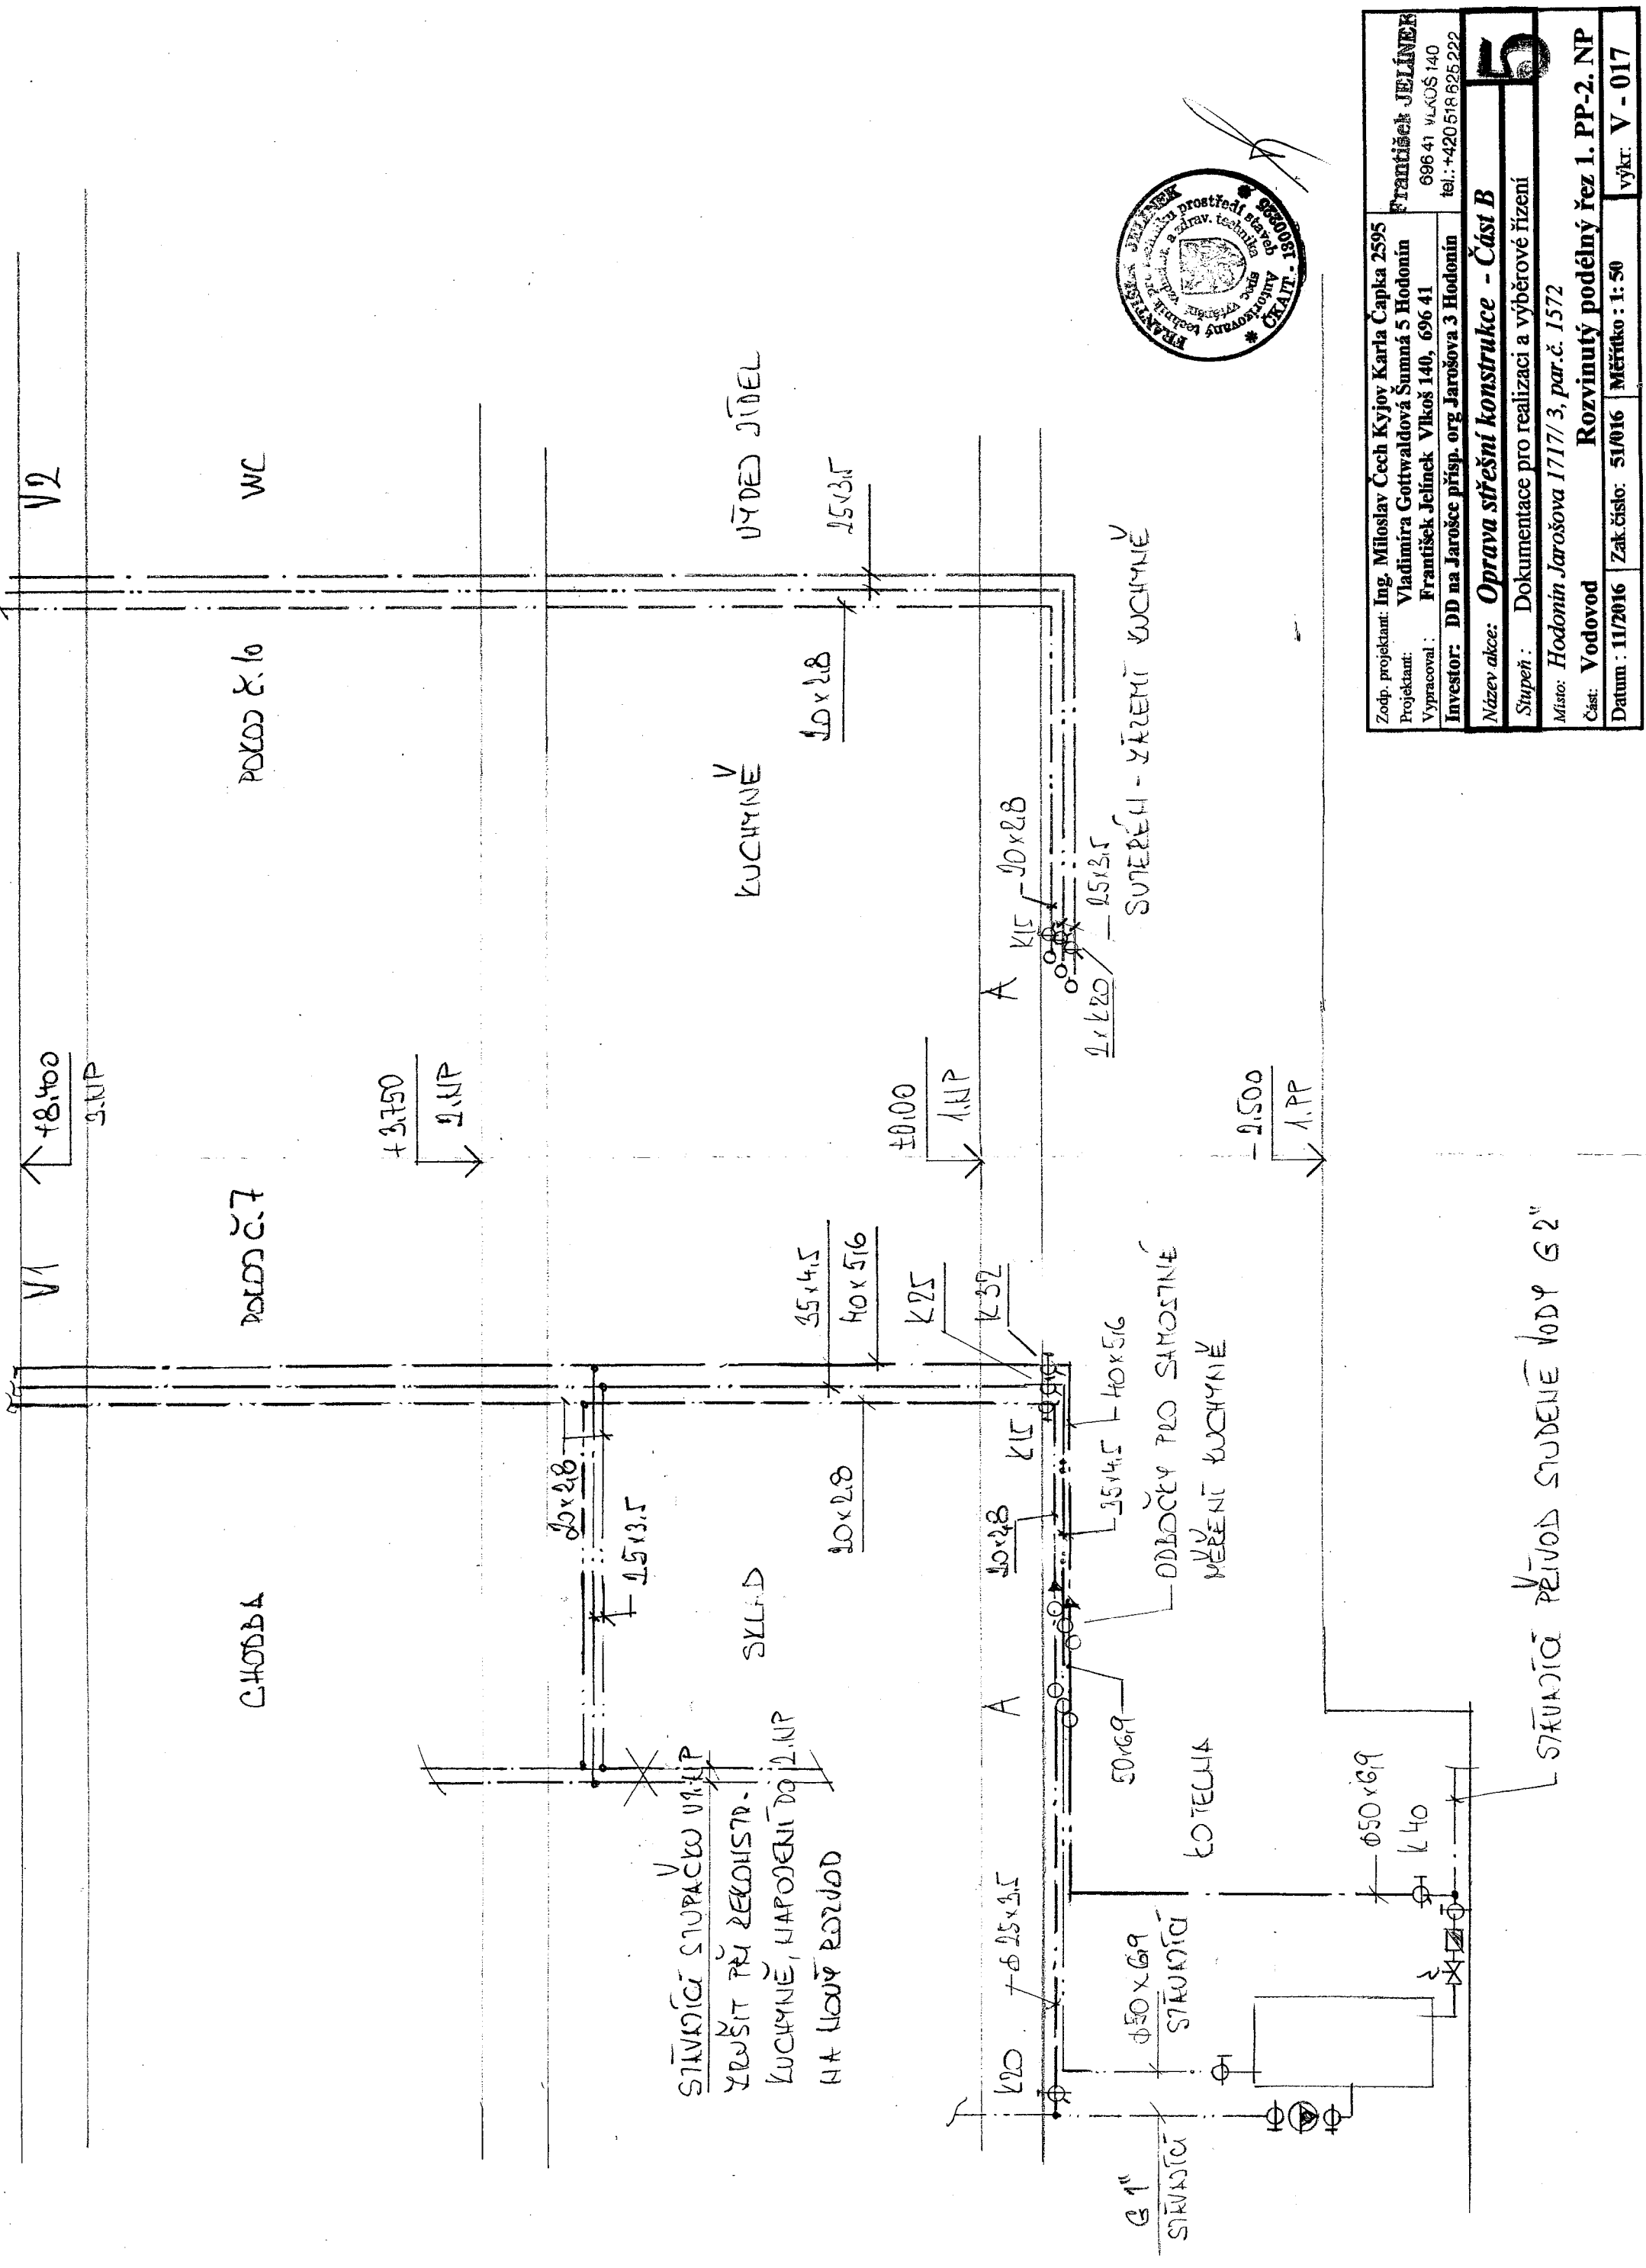

Zodp. projektant: Ing. Milošlav Čech Kyjov Karla Čapka 2595		František JELÍNEK	
Projektant: Vladimíra Gottwaldová Šumná 5 Hodonín		696 41 VLAUŠ 140	
Vyracoval: František Jelinek Vlkos 140, 696 41		tel.: +420518625222	
Investor: DD na Jarošce přisp. org Jarošova 3 Hodonín		Název akce: Oprava střešní konstrukce - Část B	
Stupeň: Dokumentace pro realizaci a výběrové řízení		Místo: Hodonín Jarošova 1717/3, par.č. 1572	
Část: Vodovod		Rozvinutý podélný řez 1. PP-2. NP	
Datum: 11/2016		Měřítko: 1: 50	
Zak číslo: 51/016		výkr: V - 017	

STAVNÍČEK PŘÍVOD STUDENE VODY G 2"

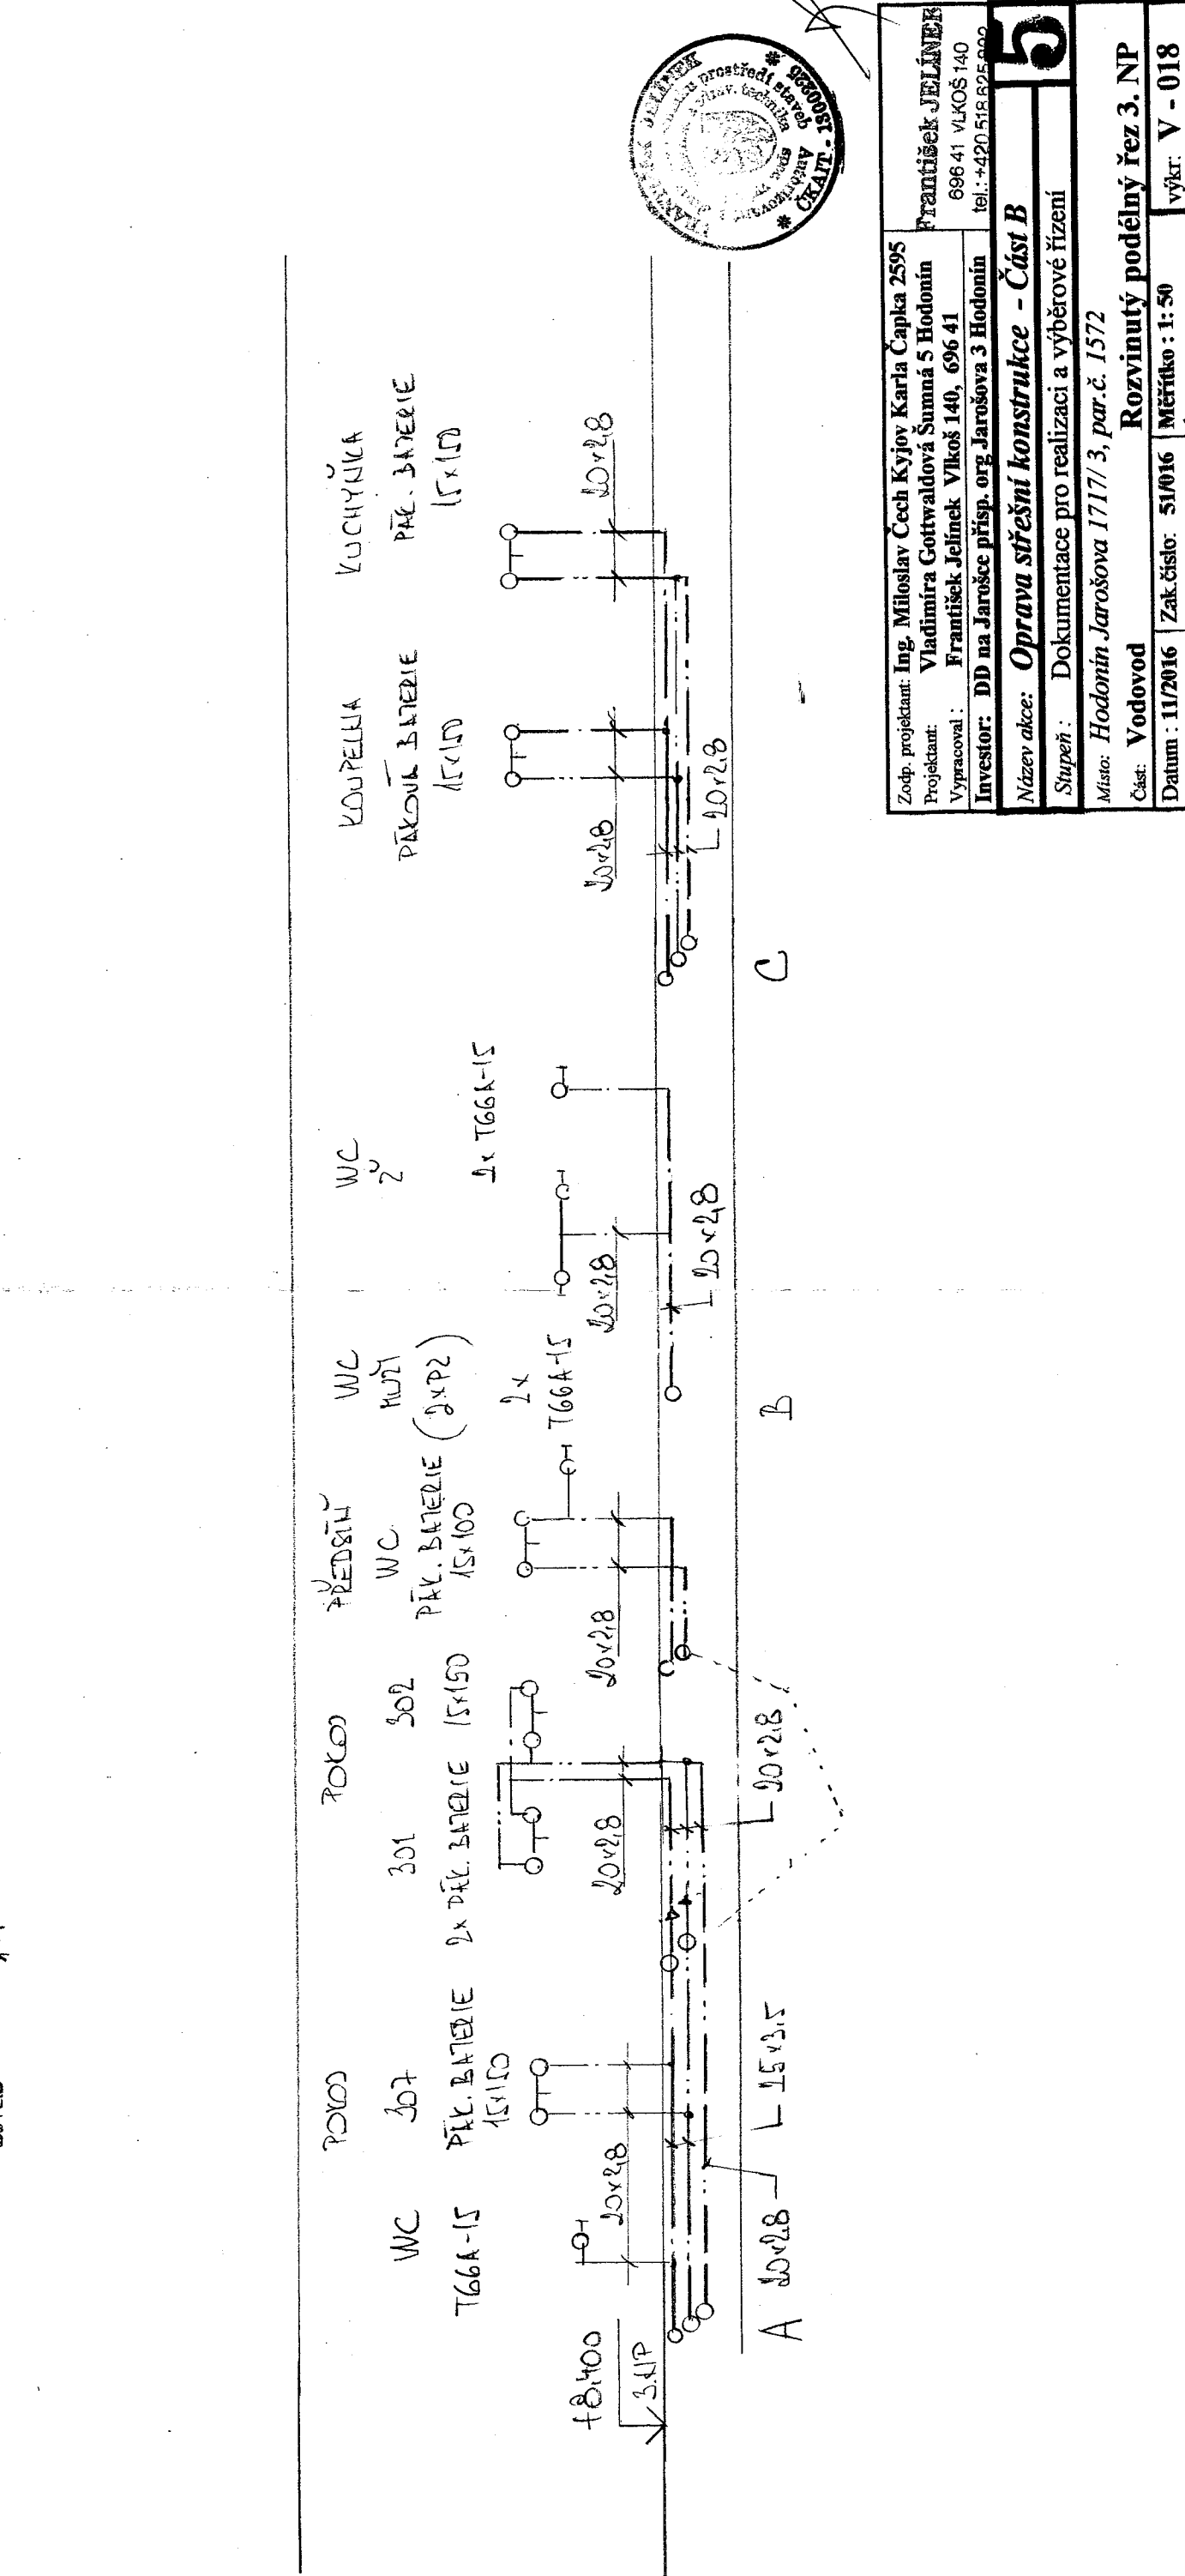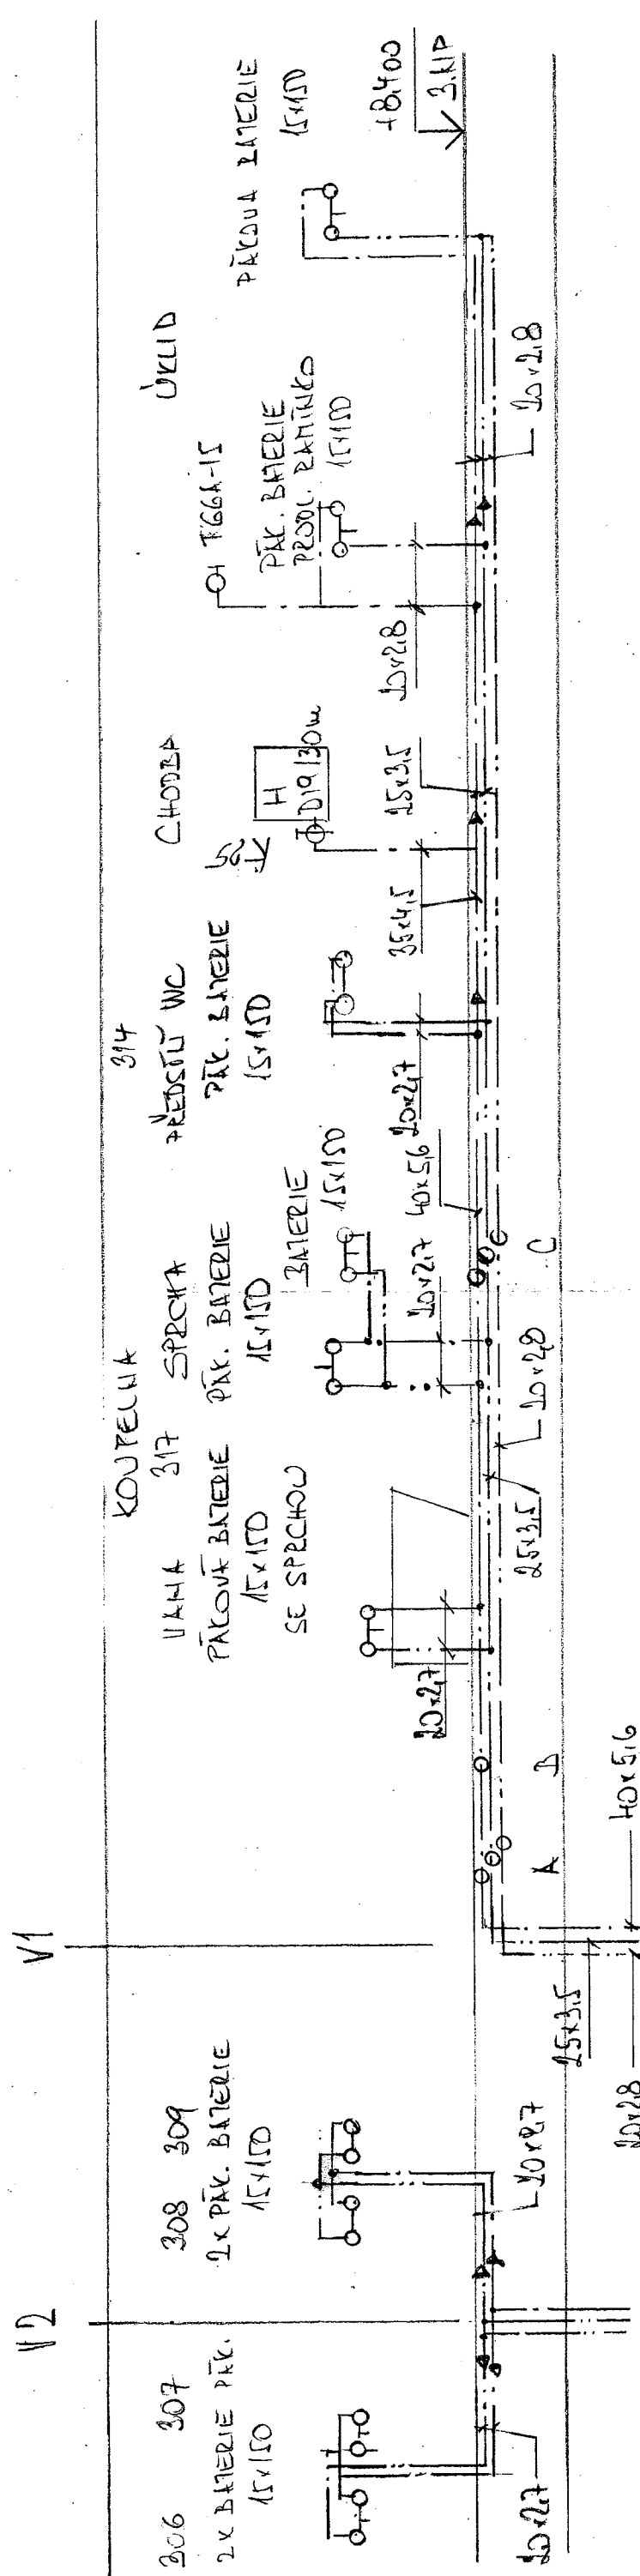

Zodp. projektant: Ing. Miloslav Čech Kyjov Karla Čapka 2595		František JELÍNEK	
Projektant: Vladimír Gottwaldová Šumná 5 Hodonín		696 41 VLKOŠ 140	
Výpracoval: František Jelínek Vlkov 140, 696 41		tel.: +420 518 525 500	
Investor: DD na Jarosce přisp. org Jarosova 3 Hodonín		<div>5</div>	
Název akce: <i>Oprava střešní konstrukce - Část B</i>			
Stupeň: Dokumentace pro realizaci a výběrové řízení			
Místo: <i>Hodonín Jarosova 1717/ 3, par.č. 1572</i>			
Část: Vodovod			
Datum : 11/2016		Měřítko : 1:50	
Zak. číslo: 51/016		výkř. V - 018	