


Liniové schéma – rozvaděč RMS

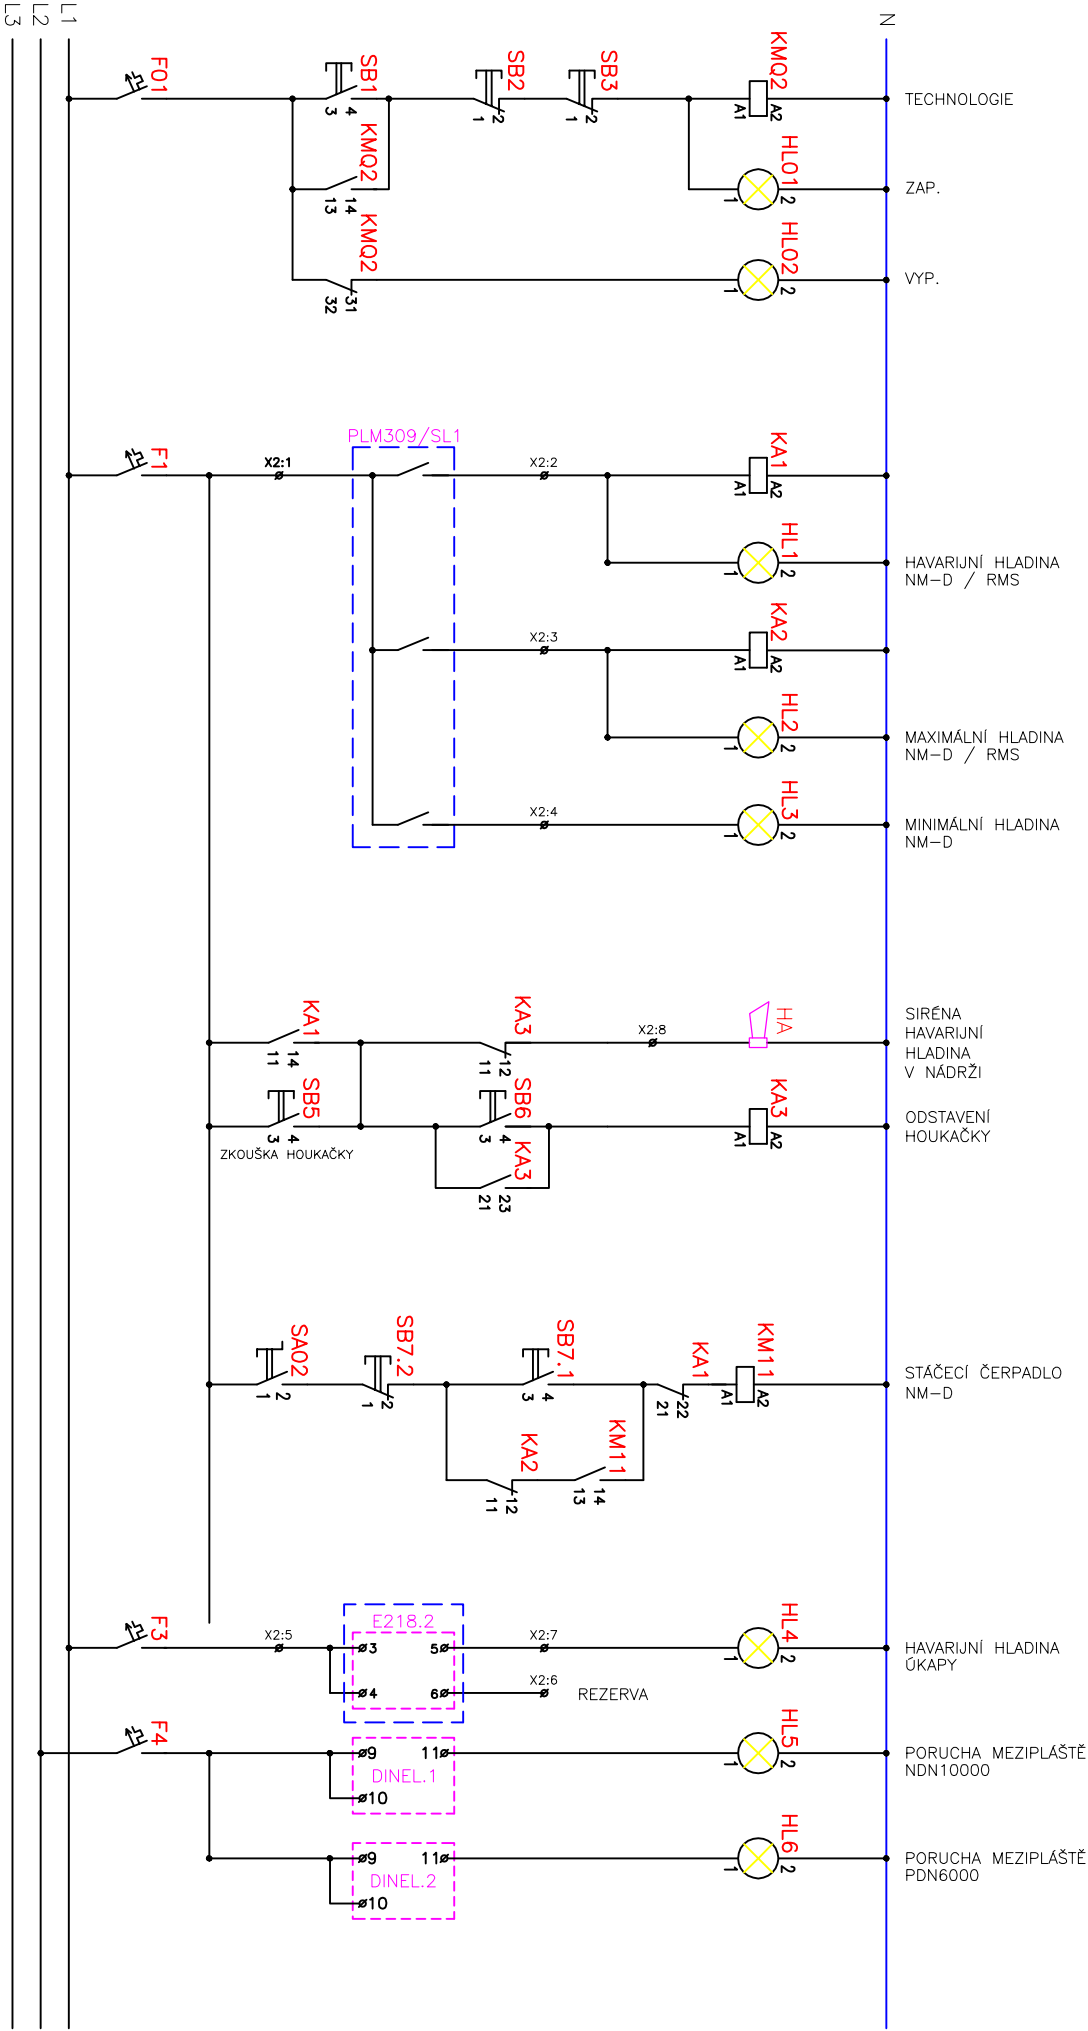

LEGENDA:

HL# 2

signálka HL

KM# 2

cívka stýkače KM

KM# 13

stýkač KM – kontakty ZAP. 13–14

KM# 22

stýkač KM – kontakty VYP. 21–22

KA# 2

cívka pomocného relé KA

KA# 11

pomocné relé KA – kontakty ZAP. 11–14

KA# 12

pomocné relé KA – kontakty VYP. 11–12

SB# 3

tláčítko SB – zapínací?

SB# 2

tláčítko SB – rozpínací

SA# 1

otočný spínač

F# 1

jištic F

AKCE	PODNIKOVÁ ČERPAČÍ STANICE PHM		
	SÚS JMK LECHOVICE		
KONTROLOVAL	Bc. TOMAŠ KOČIAN		ELEKTRO BLAŽIAH OD NÁVRHU PO REALIZACI
VYPRACOVAL	RADIM BLAŽIAH		
INVESTOR	Správa a údržba silnic Jihomoravského kraje, IČ: 709 32 581		
MÍSTO	K.Ú. Lechovice, parc. č. 3428, obec Lechovice, okres Znojmo		
STUPEŇ	PDPs	DATUM	09/2013
ČÁST	D1.4	ZAKÁZKA	2013/51
ČÁST	ZAŘÍZENÍ SILNOPROUDÉ ELEKTROTECHNIKY	FORMÁT	2xA4
PŘÍLOHA	LINIOVÉ SCHEMA	ČÍSLO VÝKRESU	D1.4-8

ZÁKLADNÍ TECHNICKÉ ÚDAJE:

Rozvodná soustava: 3NPE stř. 50Hz , 400V/230V TN-S

Ochrana před úrazem elektrickým proudem bude zajištěna v souladu s ČSN 33 2000-4-41 ed.2, ČSN 33 2000-5-54 ed.3, a souvisejícími normami podle odkazů v těchto normách.

Ochrana před nebezpečným dotykem bude zajištěna izolací živých částí, kryty nebo přepážkami.

Ochrana při poruše je zajištěna ochranným pospojováním a automatickým odpojením od zdroje.