


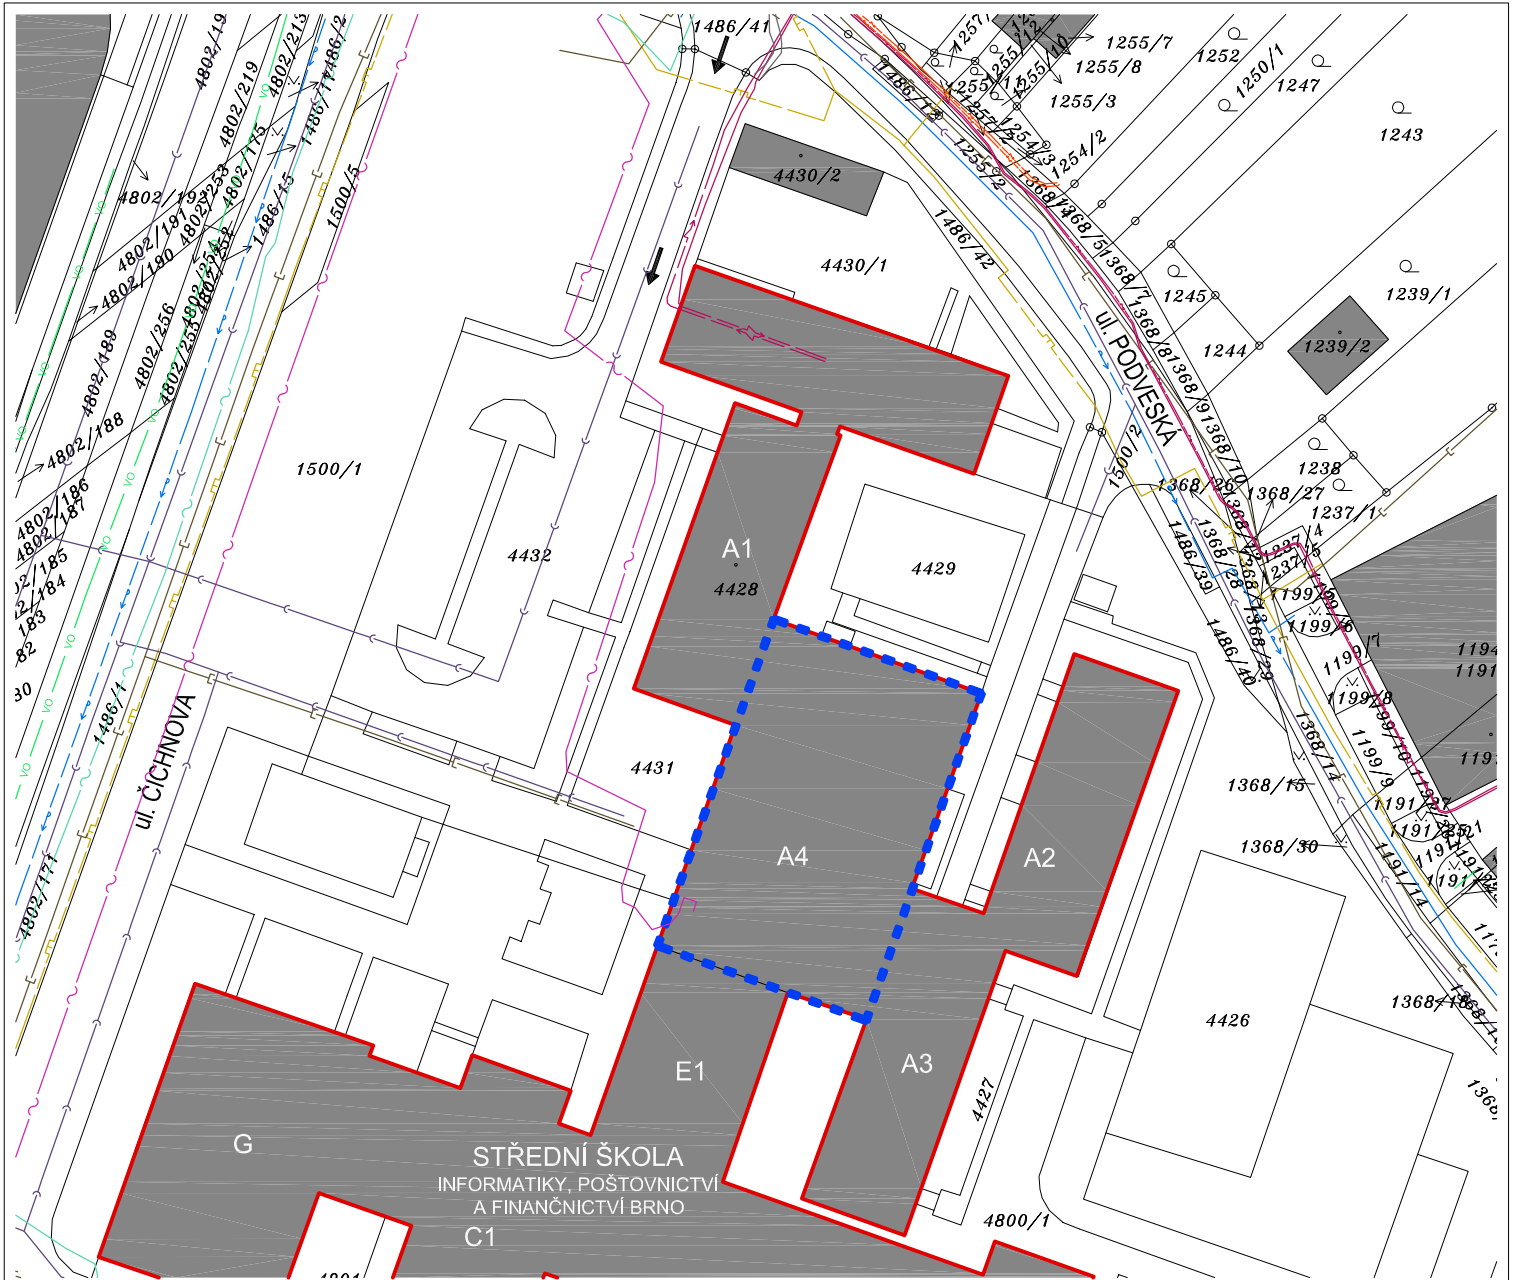


LEGENDA

- HRANICE ŘEŠENÉHO ÚZEMÍ
- OBJEKT SŠ ČICHNOVA
- OKOLNÍ OBJEKTY
- PŘÍJEZD K ŘEŠENÉMU ÚZEMÍ

LEGENDA STÁVAJÍCÍCH SÍTÍ

- ELEKTRO NN
- ELEKTRO VN
- ELEKTRO NN - ZRUŠENÝ
- VODOVODNÍ ŘAD
- SPLAŠKOVÁ KANALIZACE
- DEŠŤOVÁ KANALIZACE
- PLYN VTL
- VO
- OPTICKÝ KABEL A SDĚL. KABEL - UPC
- OPTICKÝ KABEL A SDĚL. KABEL - CETIN

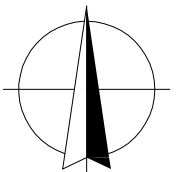

POZNÁMKA:

— ZHOTOVITEL STAVBY ZODPOVÍDÁ ZA DODRŽOVÁNÍ BOZP, PO A OSTATNÍCH PRÁVNÍCH PŘEDPISŮ A NOREM ČSN PŘI PROVÁDĚNÍ DÍLA NAPŘ: ZÁK. Č. 350/2012 SB. (STAVEBNÍ ZÁKON) A VYHLÁŠKA Č. 268/2009 SB. O TECHNICKÝCH POŽADAVCÍCH STAVBY
— ZHOTOVITEL STAVBY JE POVINEN SI VÝMĚRY PŘEMĚŘIT PŘÍMO NA STAVBĚ PŘED ZAHÁJENÍM STAVBY

CHRÁNĚNO AUTORSKÝM ZÁKONEM
— zákon č.121/2000 Sb. —

hlavní inženýr projektu	Ing. Vít Ševčík	
zodpovědný projektant	Ing. Vít Ševčík	
vypracoval	Daniela Hřebíčková	
investor	Střední škola informatiky, poštovníctví a finančnictví Brno, p. o., Čichnova 23, 624 00 Brno	
místo stavby	parc. č. 4428, k. ú. Komín (610585)	
akce	REKONSTRUKCE ROZVADĚČE R3 SŠ INFORMATIKY, POŠTOVNICTVÍ A FINANČNICTVÍ BRNO, p.o.	
C SITUACE STAVBY		
obsah výkresu	SITUAČNÍ VÝKRES ŠIRŠÍCH VZTAHŮ	
		 Horní 32, 639 00 Brno, tel: 604 200 092
datum		03/2020
formát		A4
č. zakázky		19_027
stupeň		DPS
měřítko		1:1000
číslo výkresu		C.1