


III/37424 BOSKOVICE, MOSTY 37424 - 2, 4


VZOROVÉ PŘÍČNÉ ŘEZY 1: 100

DOKUMENTACE PRO ÚZEMNÍ ROZHODNUTÍ


REKONSTRUKCE ASFALTOVÉ VOZOVKY

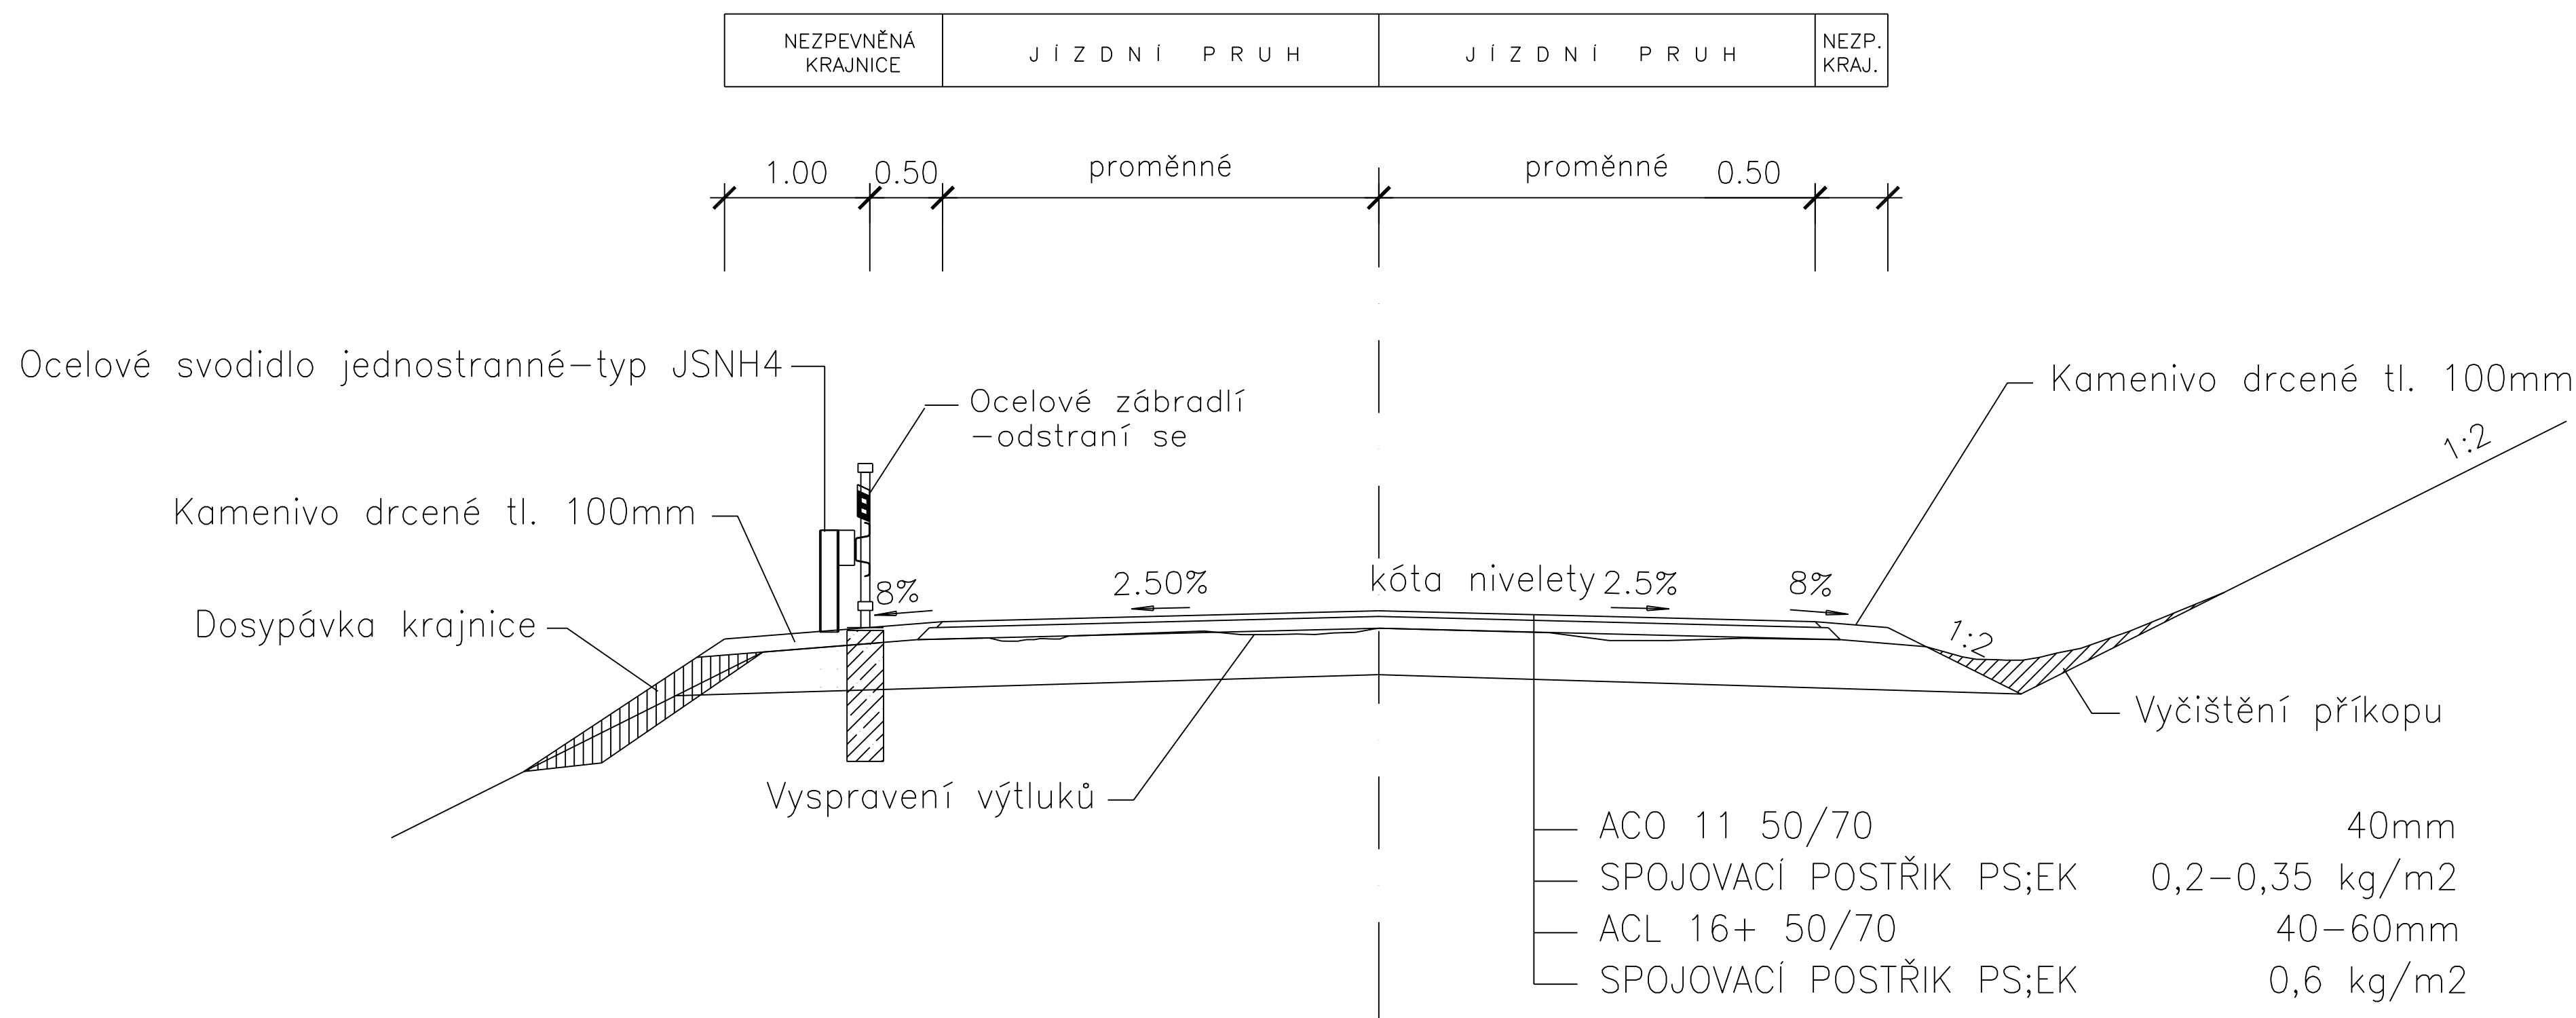

ROZŠÍŘENÍ KORUNY PRO SVODIDLO A ZPEVNĚNÍ SVAHŮ PODÉL KORYTA ŘEKY BĚLÁ

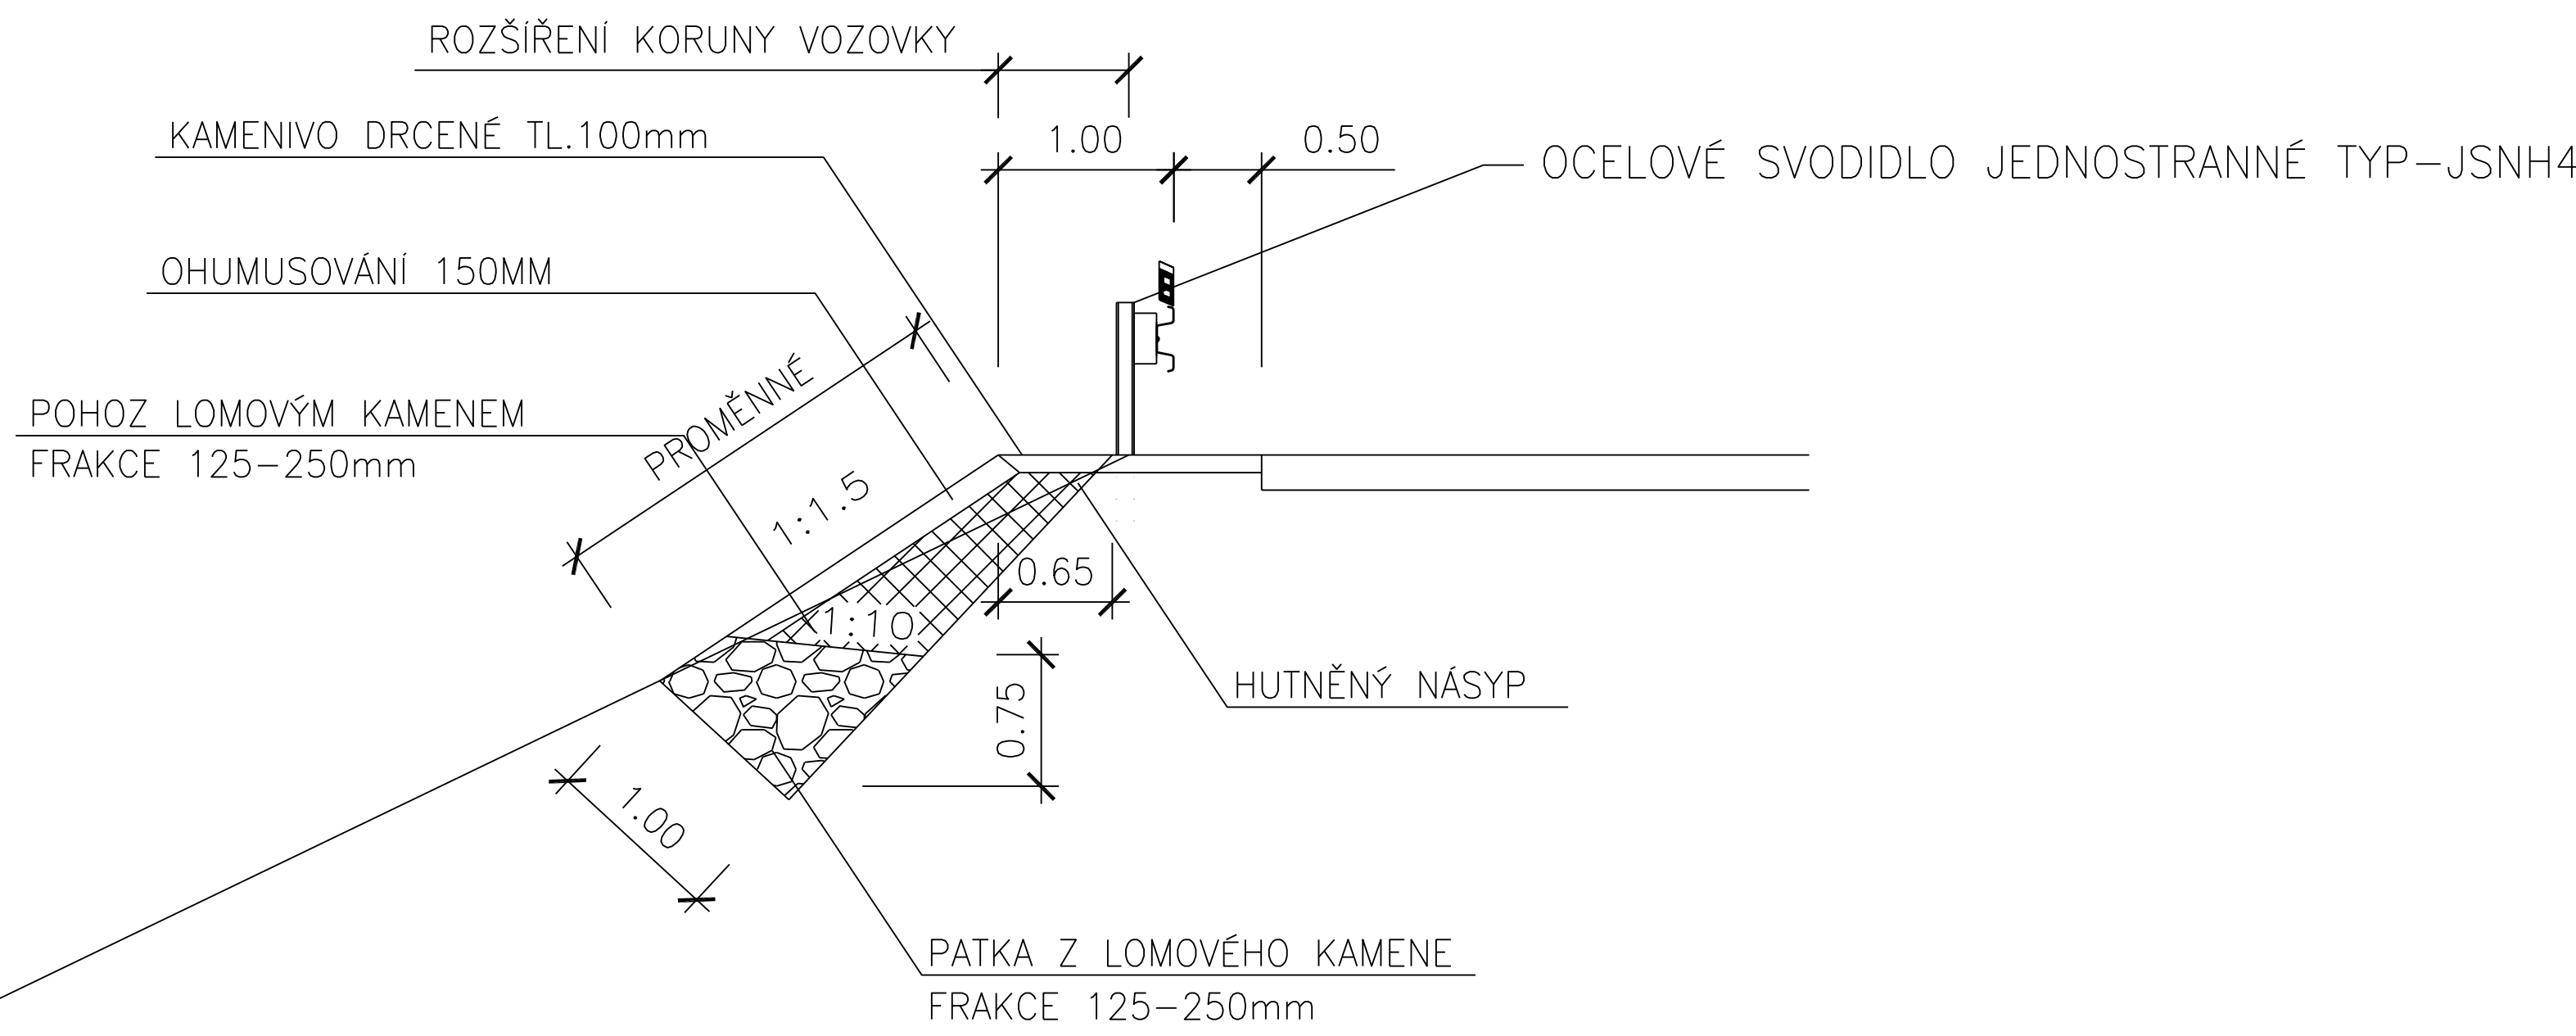

REKONSTRUKCE DLÁŽDĚNÉ VOZOVKY

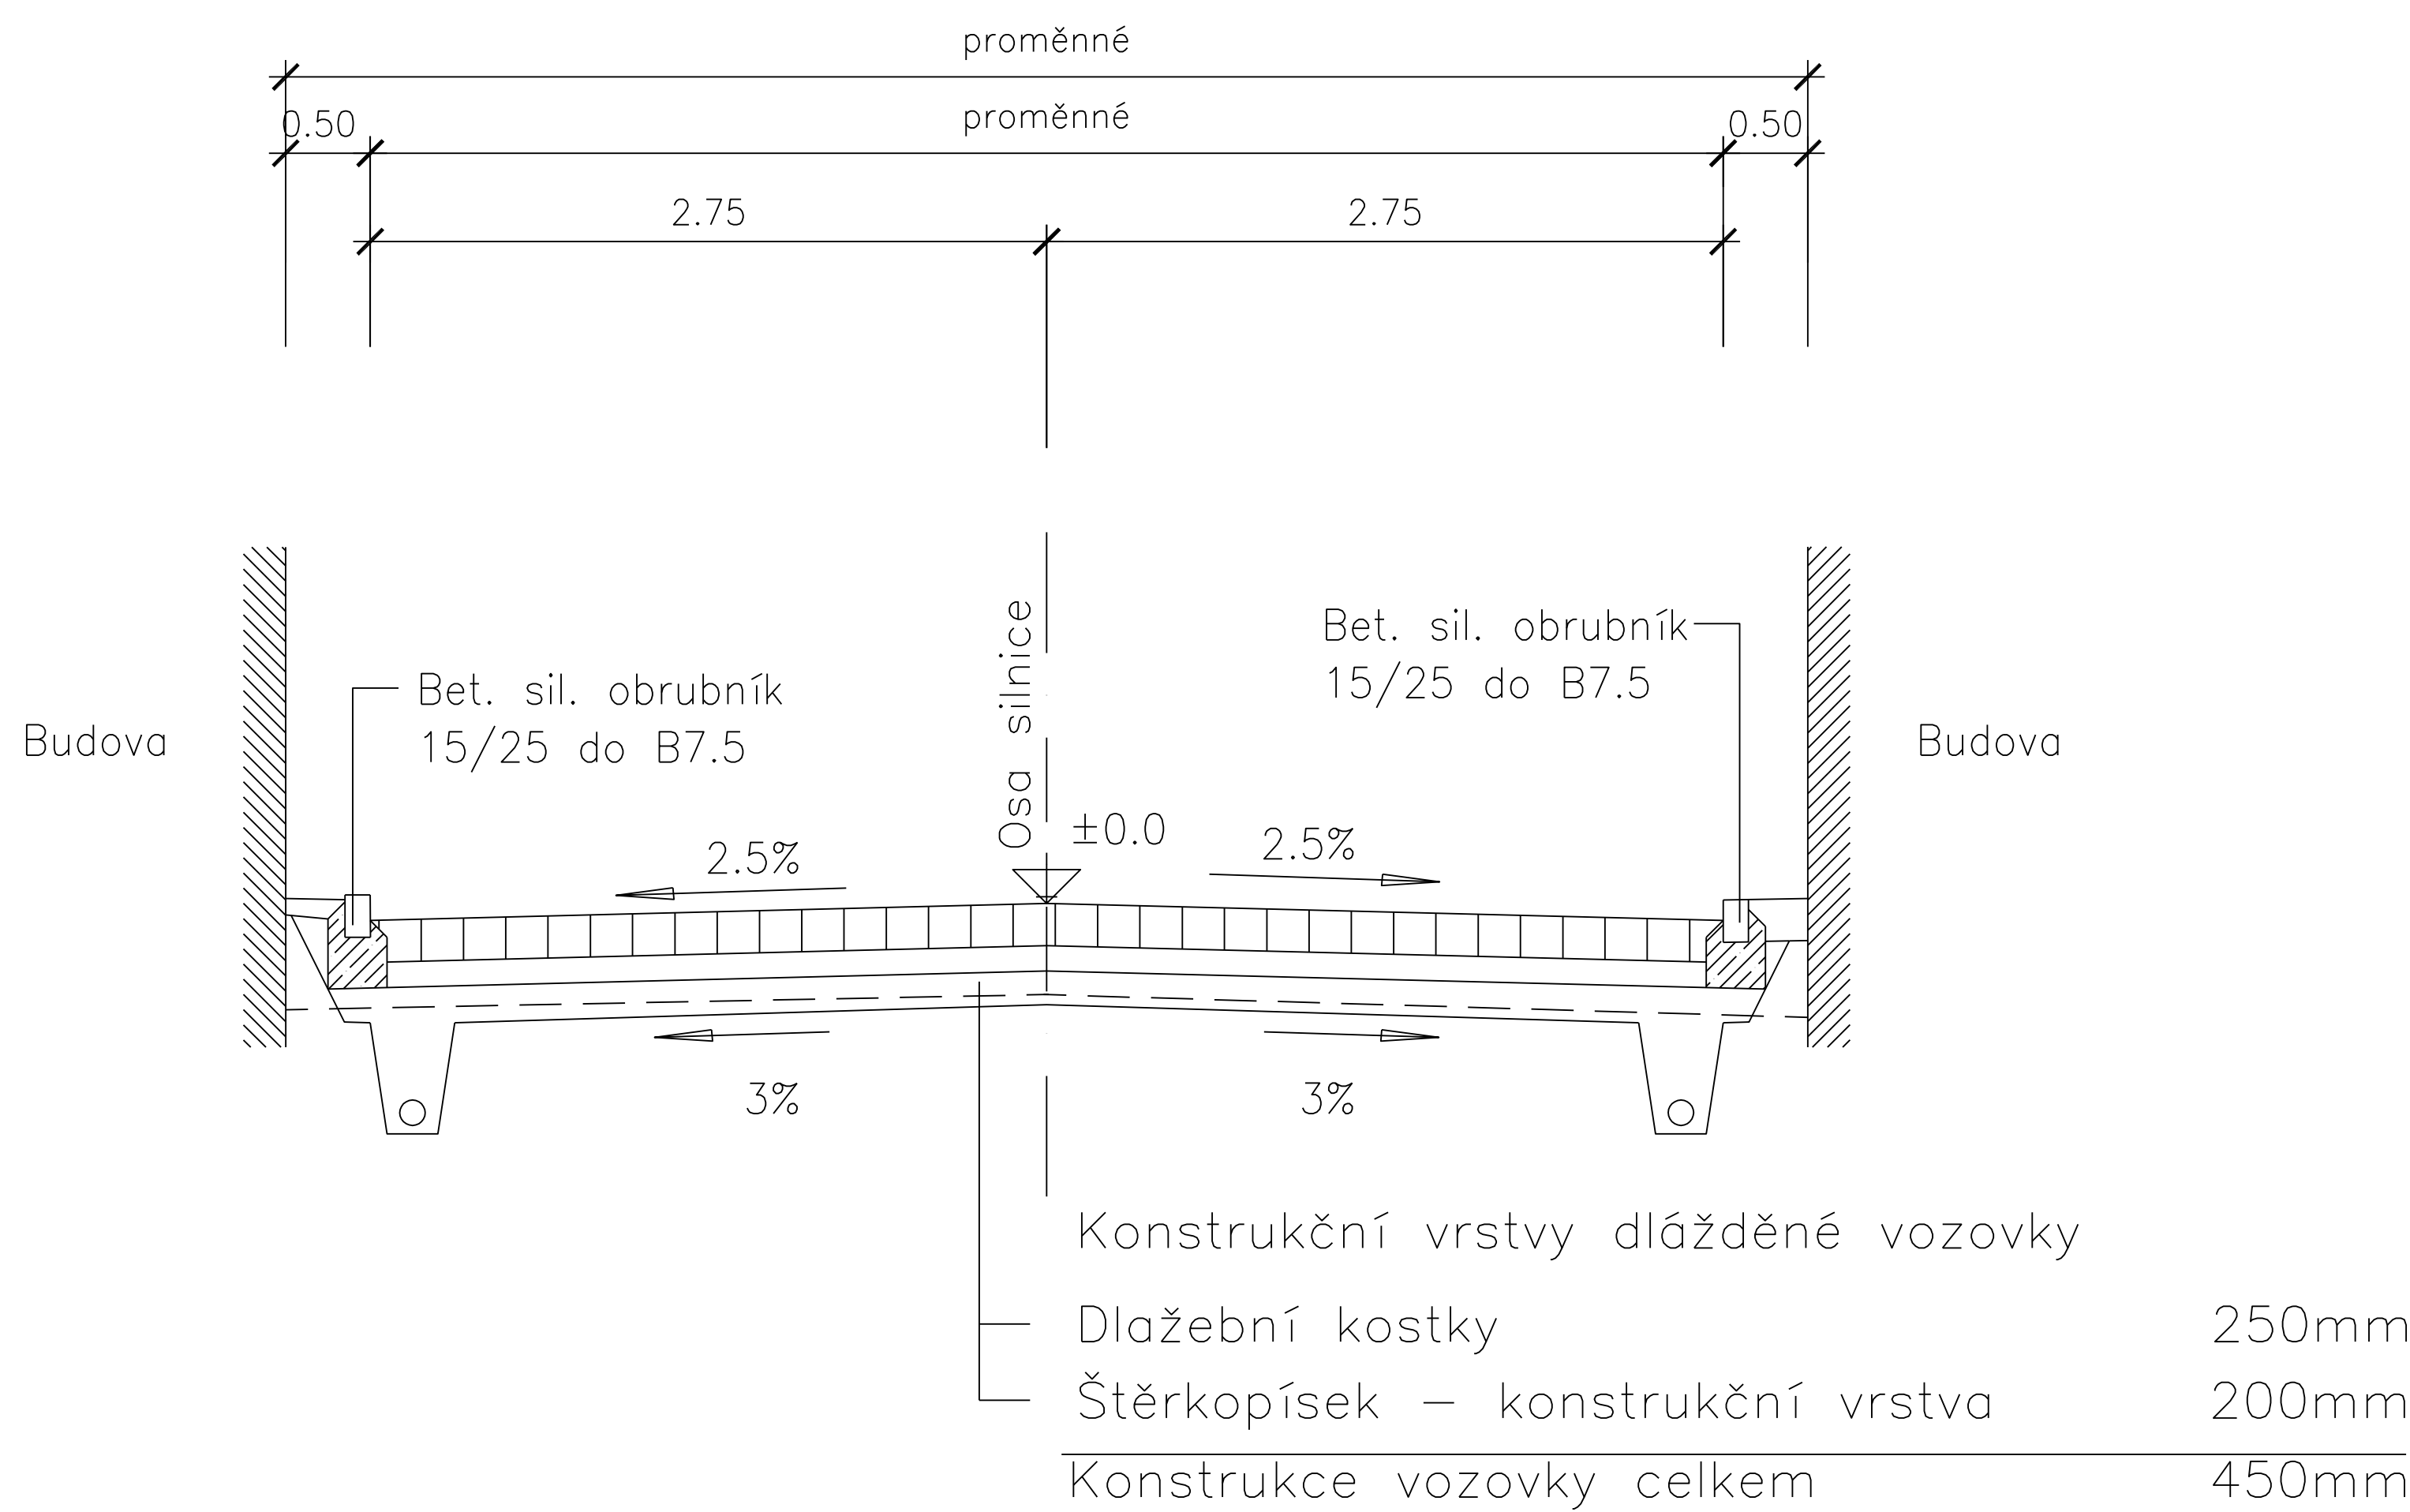

| | | |
|--|---------------------------|---|
| GENERÁLNÍ PROJEKTANT | |  LINK PROJEKT Makovského nám. 2, 616 00 Brno |
| LINK PROJEKT s. r. o. MAKOVSKÉHO NÁM. 2, 616 00 BRNO | | |
| HLAVNÍ INŽENÝR PROJEKTU | ING. DAVID SMEJKAL | Tel. : +420 539 090 010 Fax. : +420 539 090 000 www.linkprojekt.cz |

ev. č. 27/2013
09. 2013

DÚR

AKTUALIZACE 2013

SOUŘAD. SYSTÉM: S-JTSK
VÝŠKOVÝ SYSTÉM: Bpv

| | | | | |
|--|---------------------------------|------------------------------------|--------------|--|
| VEDOUCÍ PROJEKTANT | Ing. DAVID SMEJKAL | Makovského nám. 2, 616 00 Brno | | |
| ZODPOVĚDNÝ PROJEKTANT | Ing. DAVID SMEJKAL | | | |
| VYPRACOVAL | Ing. JIŘÍ KUBÍČEK | | | |
| KRESLIL | | | | |
| KONTROLOVAL | Ing. VILÉM JÜTTNER | | | |
| KRAJ: JIHMORAVSKÝ | KÚ: BOSKOVICE, ÚJEZD U BOSKOVIC | DATUM | ZÁŘÍ 2013 | |
| INVESTOR: SPRÁVA A ÚDRŽBA SILNIC JIHMORAVSKÉHO KRAJE, PŘÍSPĚVKOVÁ ORGANIZACE KRAJE | | FORMÁT | 3 A4 | |
| NÁZEV AKCE | | MĚŘITKO | 1:100 | |
| III/37424 BOSKOVICE, MOSTY 37424 - 2, 4 | | STUPEŇ PD | DÚR | |
| | | ČÍS. ZAKÁZKY | 13-043 | |
| | | ARCHIVNÍ ČÍS. | | |
| NÁZEV PŘÍLOHY | | ČÍS. SOUPRAVY | ČÍS. VÝKRESU | |
| VZOROVÉ PŘÍČNÉ ŘEZY | | | 3.2 | |