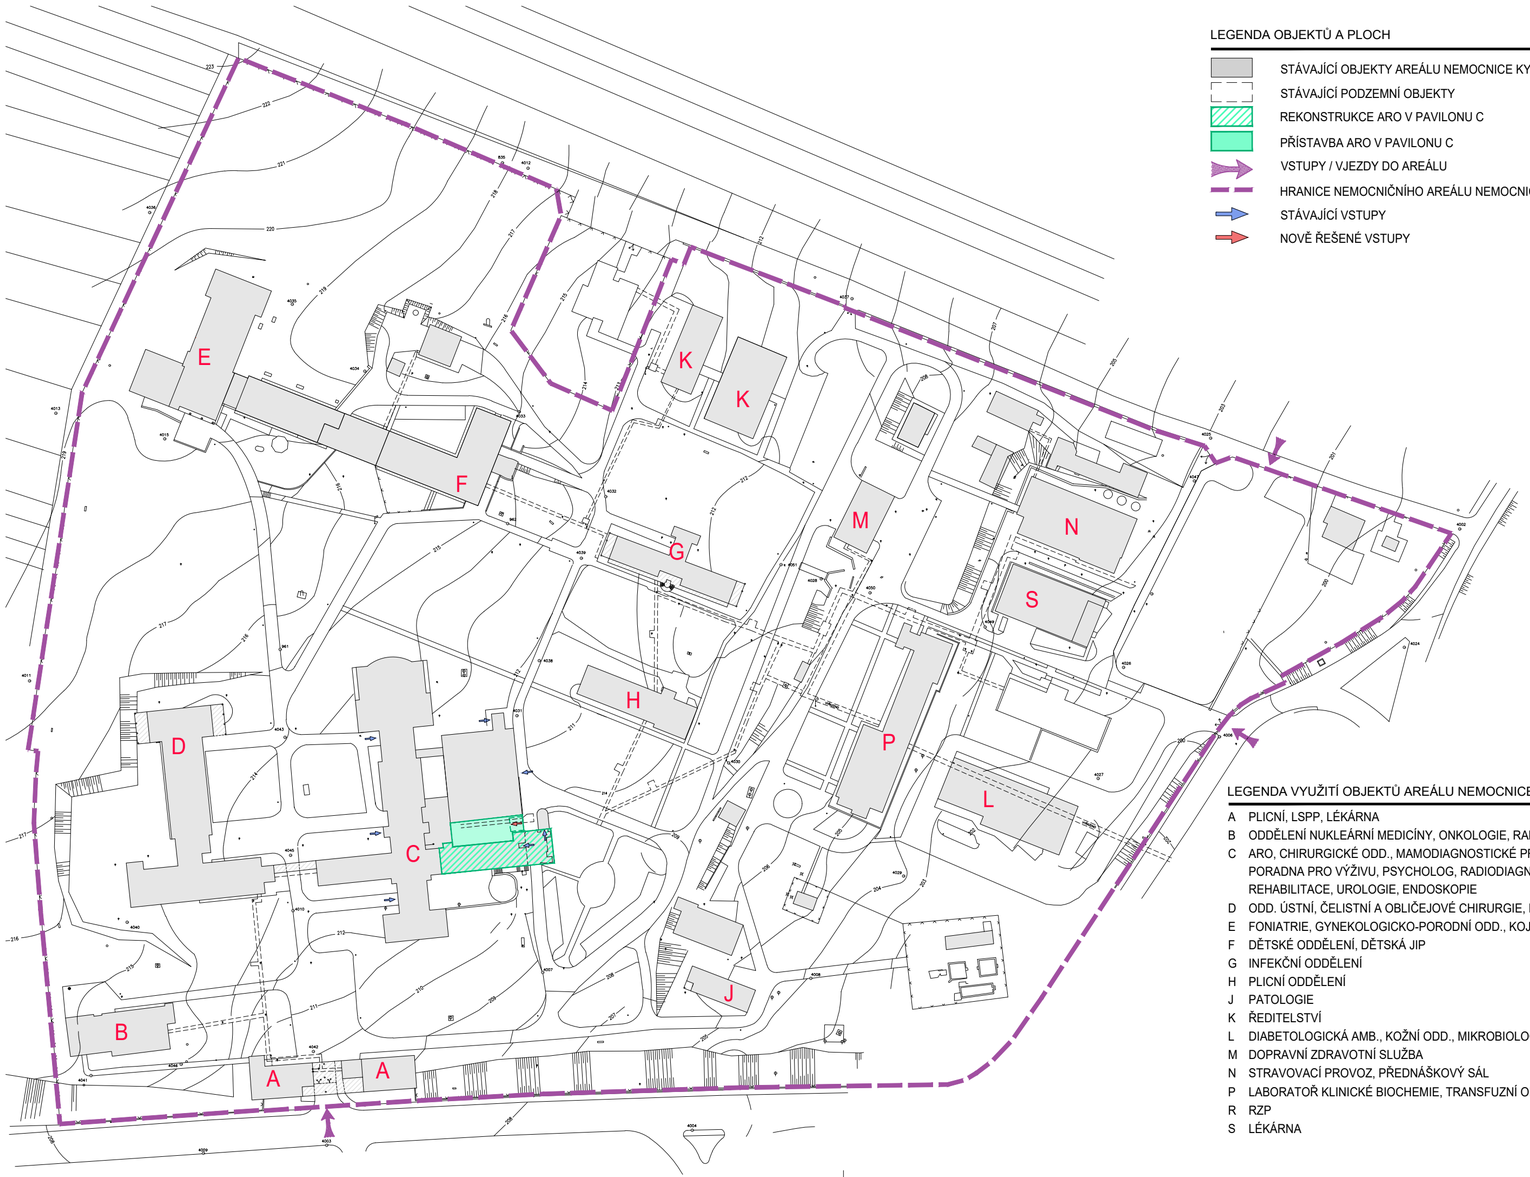

LEGENDA OBJEKTŮ A PLOCH

	STÁVAJÍCÍ OBJEKTY AREÁLU NEMOCNICE KYJOV	
	STÁVAJÍCÍ PODZEMNÍ OBJEKTY	
	REKONSTRUKCE ARO V PAVILONU C	SO 01
	PŘÍSTAVBA ARO V PAVILONU C	SO 01
	VSTUPY / VJEZDY DO AREÁLU	
	HRANICE NEMOCNIČNÍHO AREÁLU NEMOCNICE KYJOV	
	STÁVAJÍCÍ VSTUPY	
	NOVĚ ŘEŠENÉ VSTUPY	

LEGENDA VYUŽITÍ OBJEKTŮ AREÁLU NEMOCNICE KYJOV

- A PLICNÍ, LSPP, LÉKÁRNA
- B ODDĚLENÍ NUKLEÁRNÍ MEDICÍNY, ONKOLOGIE, RAHABILITACE
- C ARO, CHIRURGICKÉ ODD., MAMODIAGNOSTICKÉ PRACOVIŠTĚ, ORTOPEDIE, PORADNA PRO VÝŽIVU, PSYCHOLOG, RADIODIAGNOSTICKÉ ODD., REHABILITACE, UROLOGIE, ENDOSKOPIE
- D ODD. ÚSTNÍ, ČELISTNÍ A OBLIČEJOVÉ CHIRURGIE, INTERNÍ ODD., NEUROLOGIE
- E FONIATRIE, GYNEKOLOGICKO-PORODNÍ ODD., KOJENECKÝ ÚSTAV, OČNÍ ODD.
- F DĚTSKÉ ODDĚLENÍ, DĚTSKÁ JIP
- G INFEKČNÍ ODDĚLENÍ
- H PLICNÍ ODDĚLENÍ
- J PATOLOGIE
- K ŘEDITELSTVÍ
- L DIABETOLOGICKÁ AMB., KOŽNÍ ODD., MIKROBIOLOGIE, ÚSTAVNÍ LÉKÁRNA
- M DOPRAVNÍ ZDRAVOTNÍ SLUŽBA
- N STRAVOVACÍ PROVOZ, PŘEDNÁŠKOVÝ SÁL
- P LABORATOŘ KLINICKÉ BIOCHEMIE, TRANSFUZNÍ ODD., UŠNÍ-NOSNÍ-KRČNÍ ODD.
- R RZP
- S LÉKÁRNA

±0,000 = 214,100 m n.m.

Revize	Vypracoval	Popis revize	Datum

LT PROJEKT
PROJEKTOVÁNÍ ZDRAVOTNICKÉ VÝSTAVBY

Hlavní inženýr projektu:
ING. LUDĚK TOMEK

Vedoucí projektant zakázky:
ING. MARTIN FORAL

Investor:
jihomoravský kraj
Jihomoravský kraj
Žerotínovo nám. 449/3
601 82 Brno
www.jmk.cz

Profese:	Zpracovatel dílu:	
SIT	LT PROJEKT a.s., Kroftova 45, 616 00 Brno Tel: +420 533 445 504 E-mail: ivo.prucha@ltprojekt.cz www: www.ltprojekt.cz	
Odpovědný projektant:	Vypracoval:	Kontroloval:
ING. IVO PRÚCHA	ING. TOMÁŠ BUKATOVIČ	ING. MARTIN FORAL

Autorizace:

Akce:	Zakázkové číslo:	Paré:
STAVEBNÍ ÚPRAVY ARO NEMOCNICE KYJOV	DSP 27 - 2019	
	Datum: 11 - 2019	
	Stupeň: SPOLEČNÉ POVOLENÍ (DUR, DSP)	
Objekt:	Formát: 3 A4	
Obsah: **SITUAČNÍ VÝKRES ŠIRŠÍCH VZTAHŮ**	Měřítko: **1:1500**	Číslo výkresu: **C1**