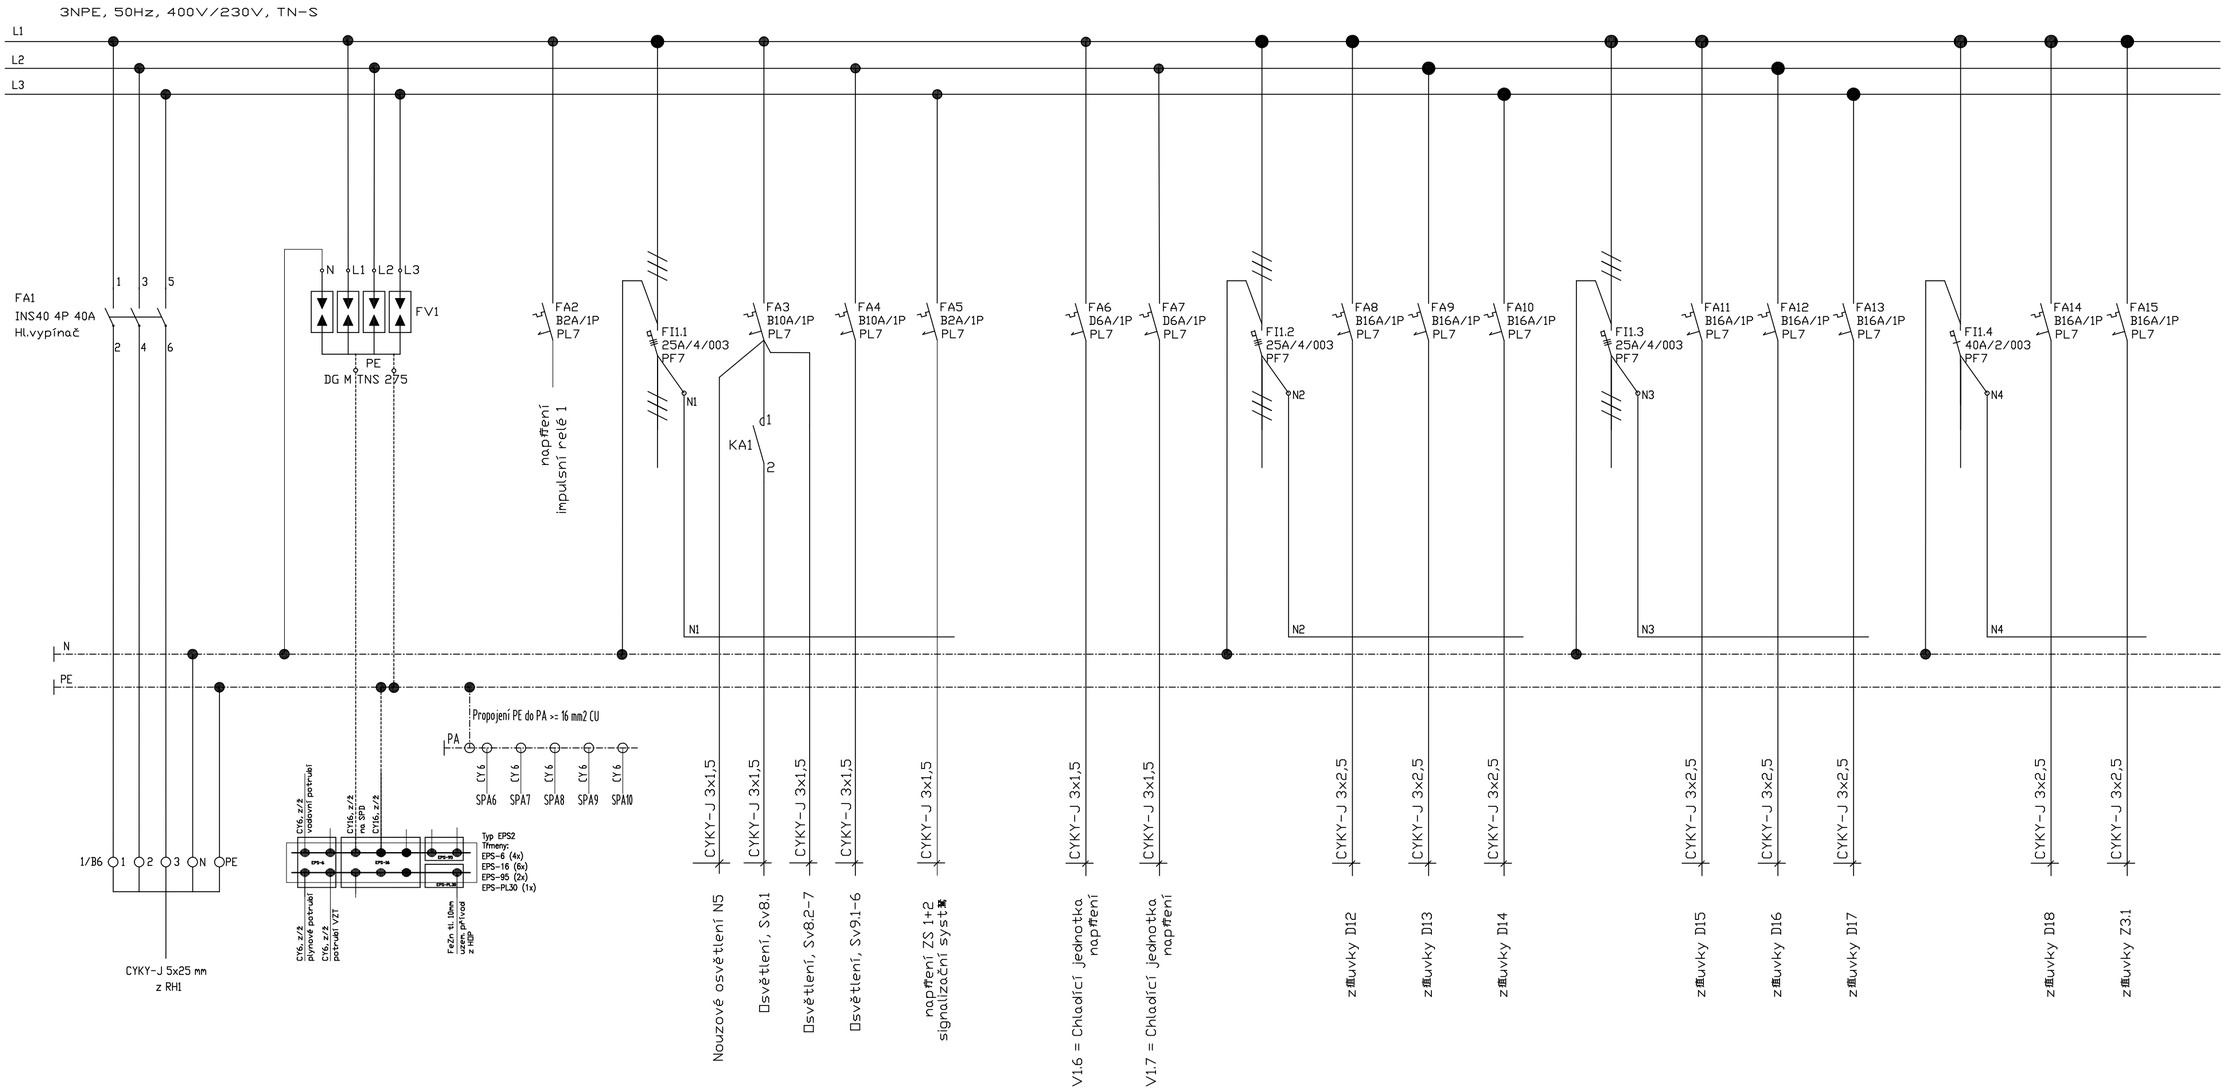

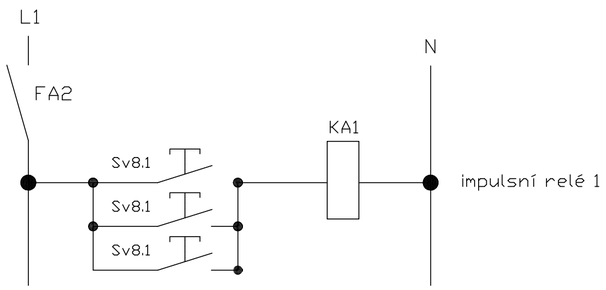

Zapuštěný rozvadeč R1.3
IP43/20, 250A, 140M
přívod: ZDOLA; vývody: SHORA

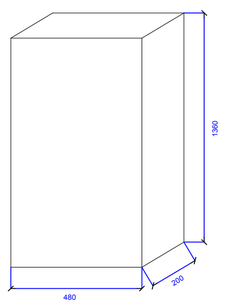

Je-li v technických specifikacích, projektové dokumentaci či výkazu výměr uveden odkaz na konkrétní výrobek, materiál, technologii příp. na obchodní firmu, má se za to, že se jedná o vymezení minimálních požadovaných standardů výrobku, technologie či materiálu. V tomto případě je uchazeč oprávněn v nabídce uvést i jiné, kvalitativně a technicky obdobné řešení, které splňuje minimálně požadované standardy a odpovídá uvedeným parametrům.

Vypracoval	Ing. Karel Florian		
Projektant	Ing. Karel Florian	Florian	
Zodp.proj.	Ing. F.Koliba		
Měst. úřad	Hodonín		

Ing. Karel Florian - elektroprojekce
U Hřiště 965, 691 02 Velké Bílovice
IČ:75207460 Tel: 737 900610

Datum	10 / 2011
Dokumentace	PS
Formát	4 x A4
Měřítko	Není
Číslo výkresu	9

Investor Nemocnice TGM Hodonín, příspěvková organizace, Purkyňova 11

Akce
Rekonstrukce prostor v objektu transfuzní stanice na pracoviště hemodialyzačního střediska
SO01 - Rekonstrukce prostor v objektu transfuzní stanice na pracoviště hemodialyzačního střediska
1. Stavební řešení

Obsah
Rozvadeč R1.3