



# SCHEMA NAPOJENÍ VZDUCHOTECH. JEDNOTEK

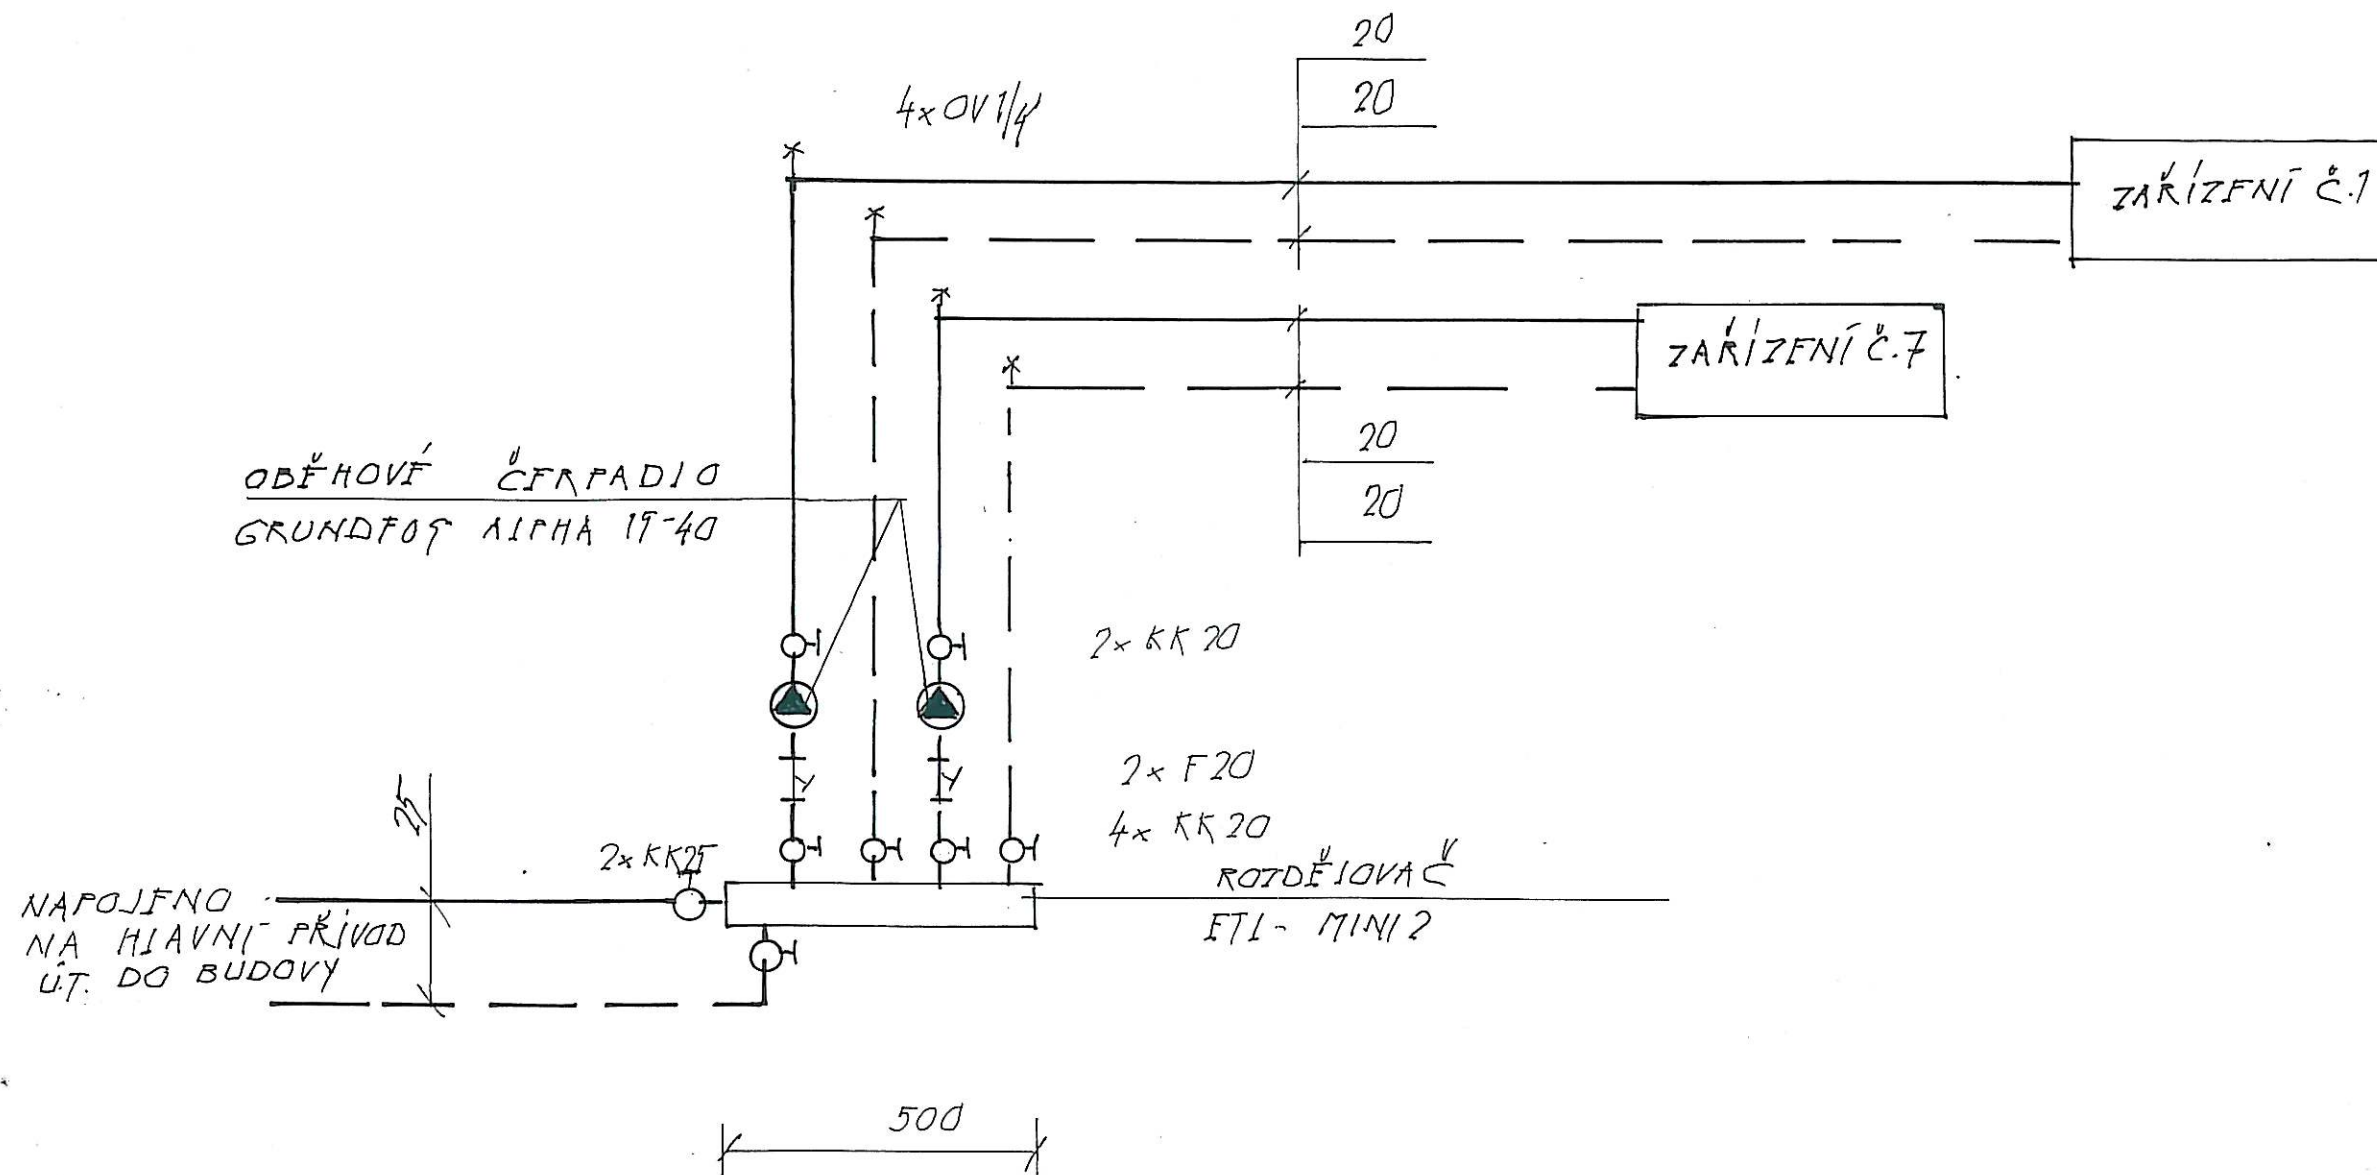

INVESTOR :	NEMOCNICE TGM HODONÍN		
PROJEKTANT :	KAŠNÝ JAROSLAV		
MĚST ÚŘAD :	HODONÍN		
AKCE :	Rekonstrukce prostor v objektu transfúzní stanice na pracoviště hemodialyzačního střediska	DATUM :	11 / 2017
OBSAH : 3. VYTÁPĚNÍ SCHEMA NAPOJENÍ VZDUCHOTECH. JEDNOTEK		MĚŘ :	1/.
		ČÍSLO :	4