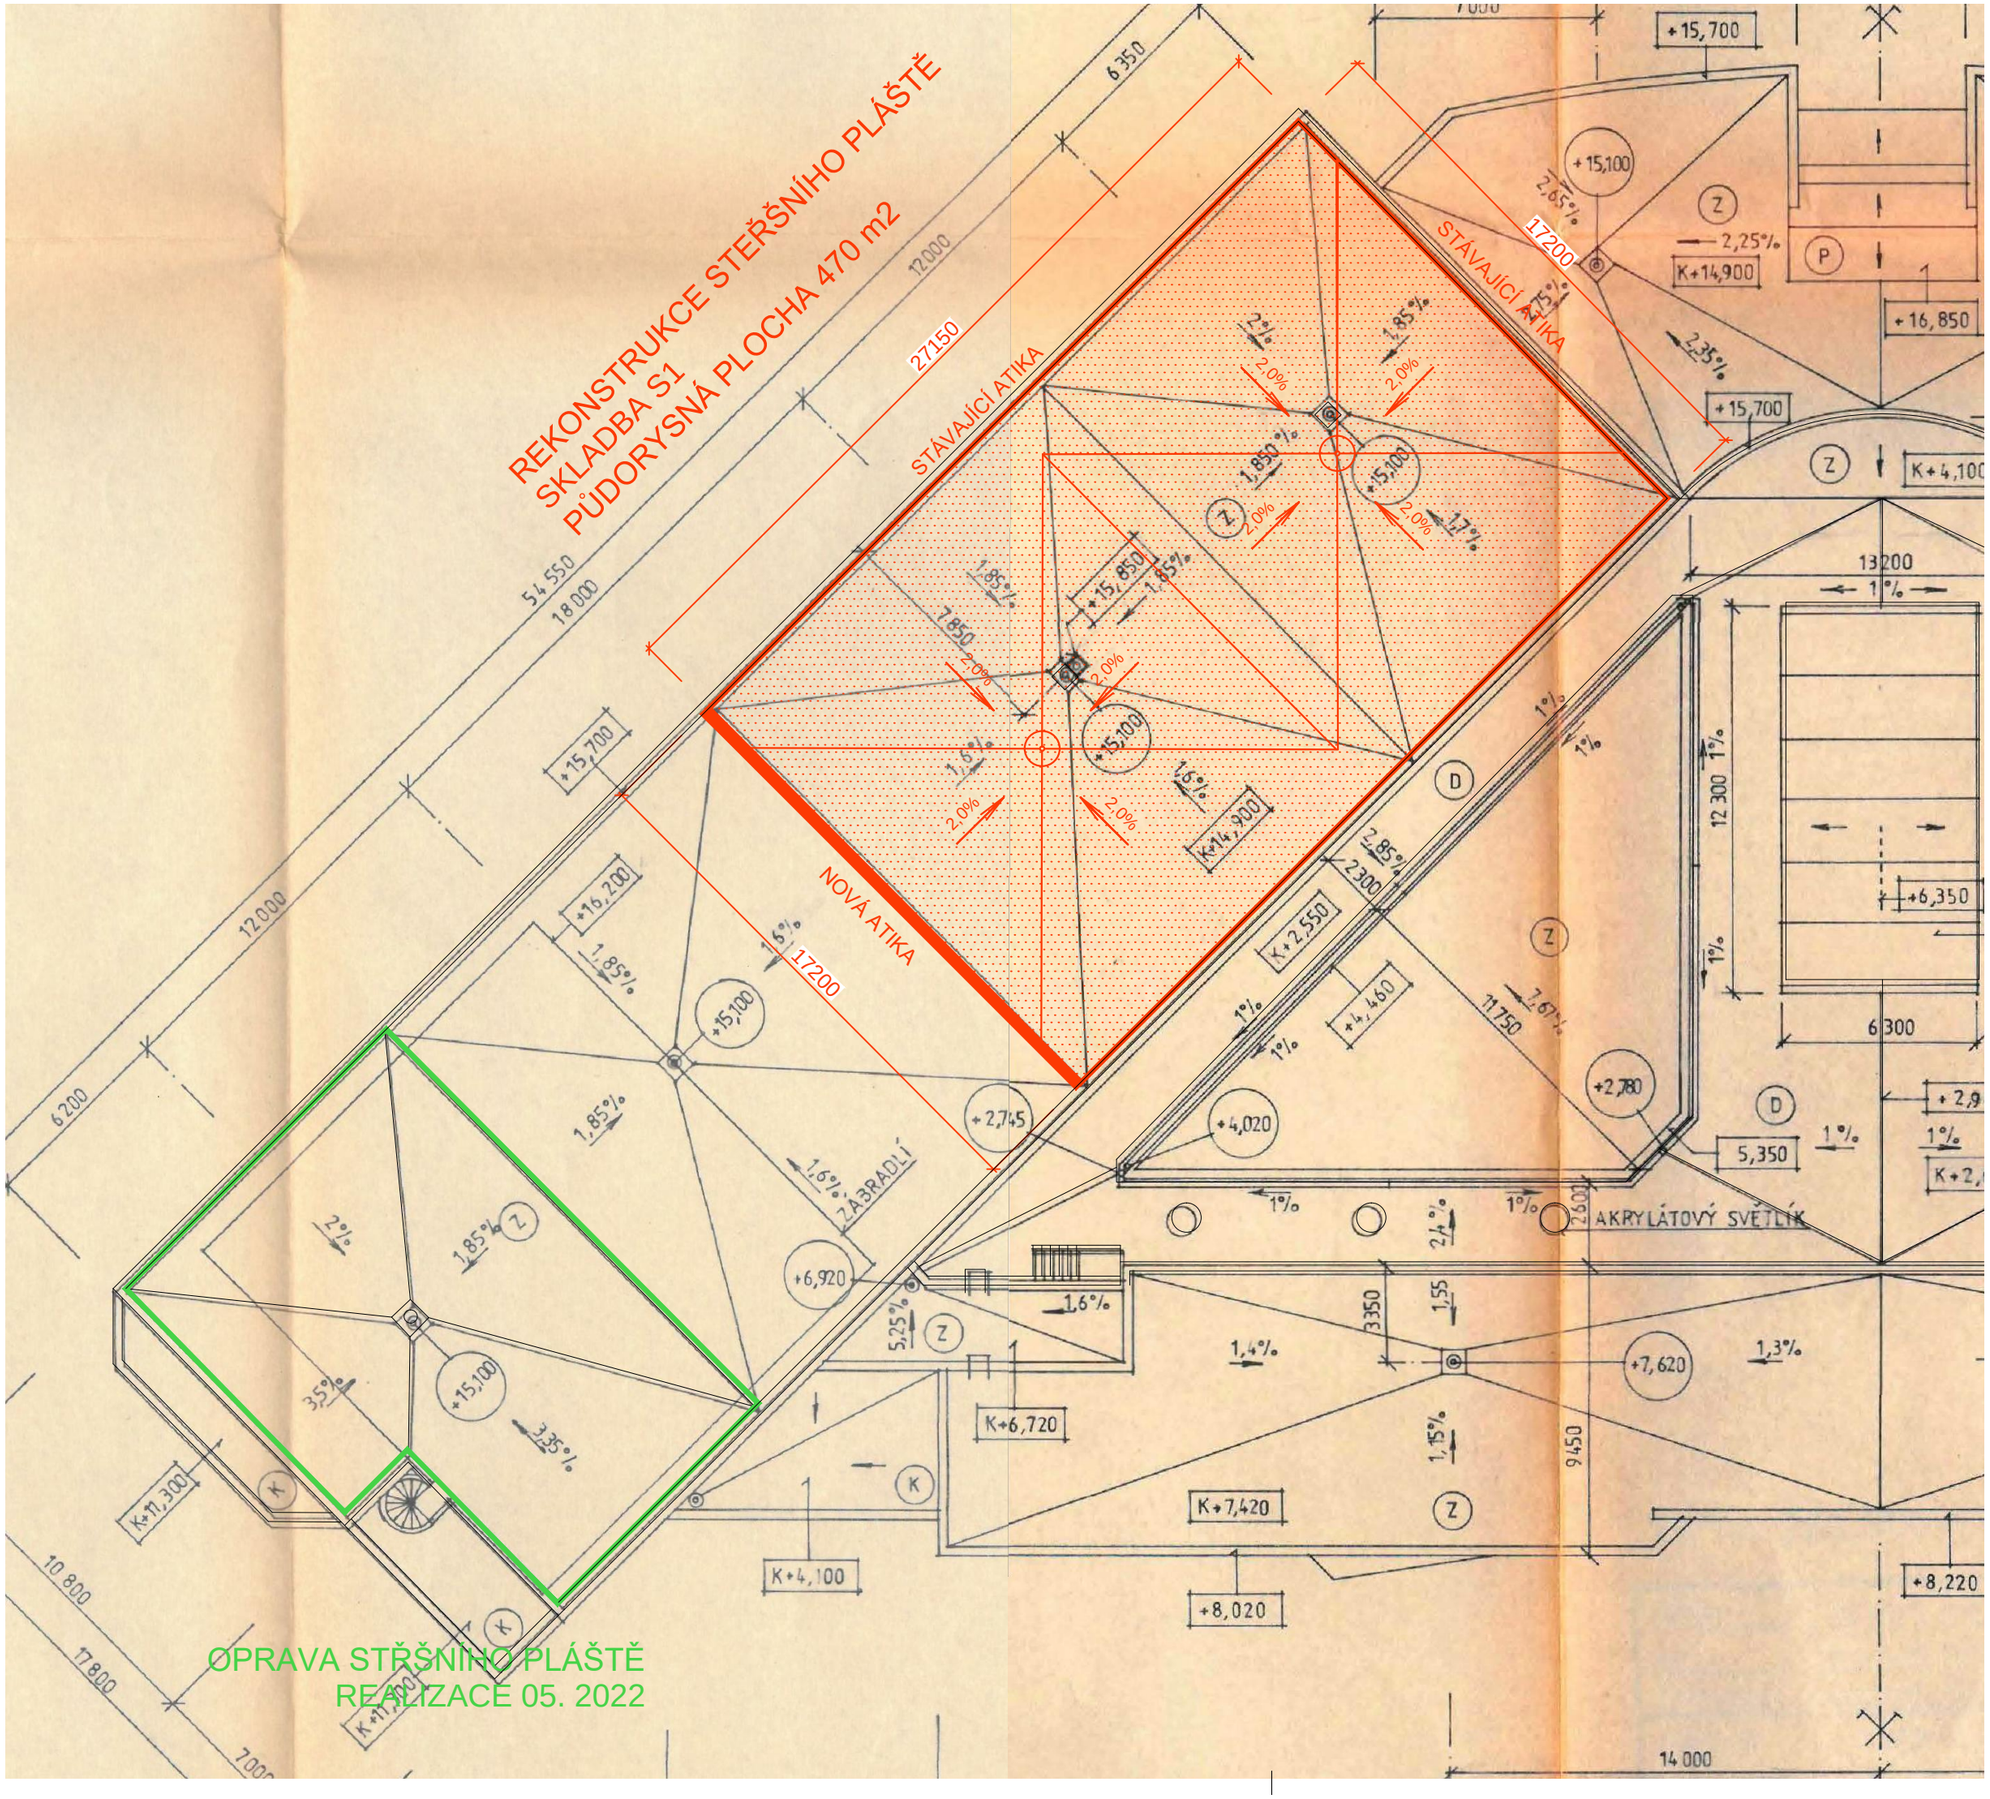

Poznámky obecné:

- Veškeré rozměry budou před výrobou ověřeny na stavbě
- Před dodávkou složitějších či speciálních konstrukcí bude zhotovitelem předložena dílenská dokumentace k odsouhlasení.
- Veškeré konstrukce a prvky musí splňovat požadavky PBŘ

REVIZE	KDO	KDY	REV.

Projektant

Zodpovědný projektant profese

Generální projektant

HEXAPLAN INTERNATIONAL

Zodpovědný projektant: ING. ARCH. JOSEF PÁLKA

Akce

GYMNÁZIUM MATYÁŠE LERCHA BRNO

Rekonstrukce části horní zelené střechy

PROJEKT

Investor: GML Brno

Lokalita: Žižkova 55, Brno

Dílčí část-profese

STAVEBNÍ ŘEŠENÍ

Výkres

Schéma střechy

Měřítko	1:200	Datum	07/ 2022
Zpracoval	ING.KAREL TYPLT	Kontroloval	

Číslo akce	Výkres číslo	Revize
1196	01	00