
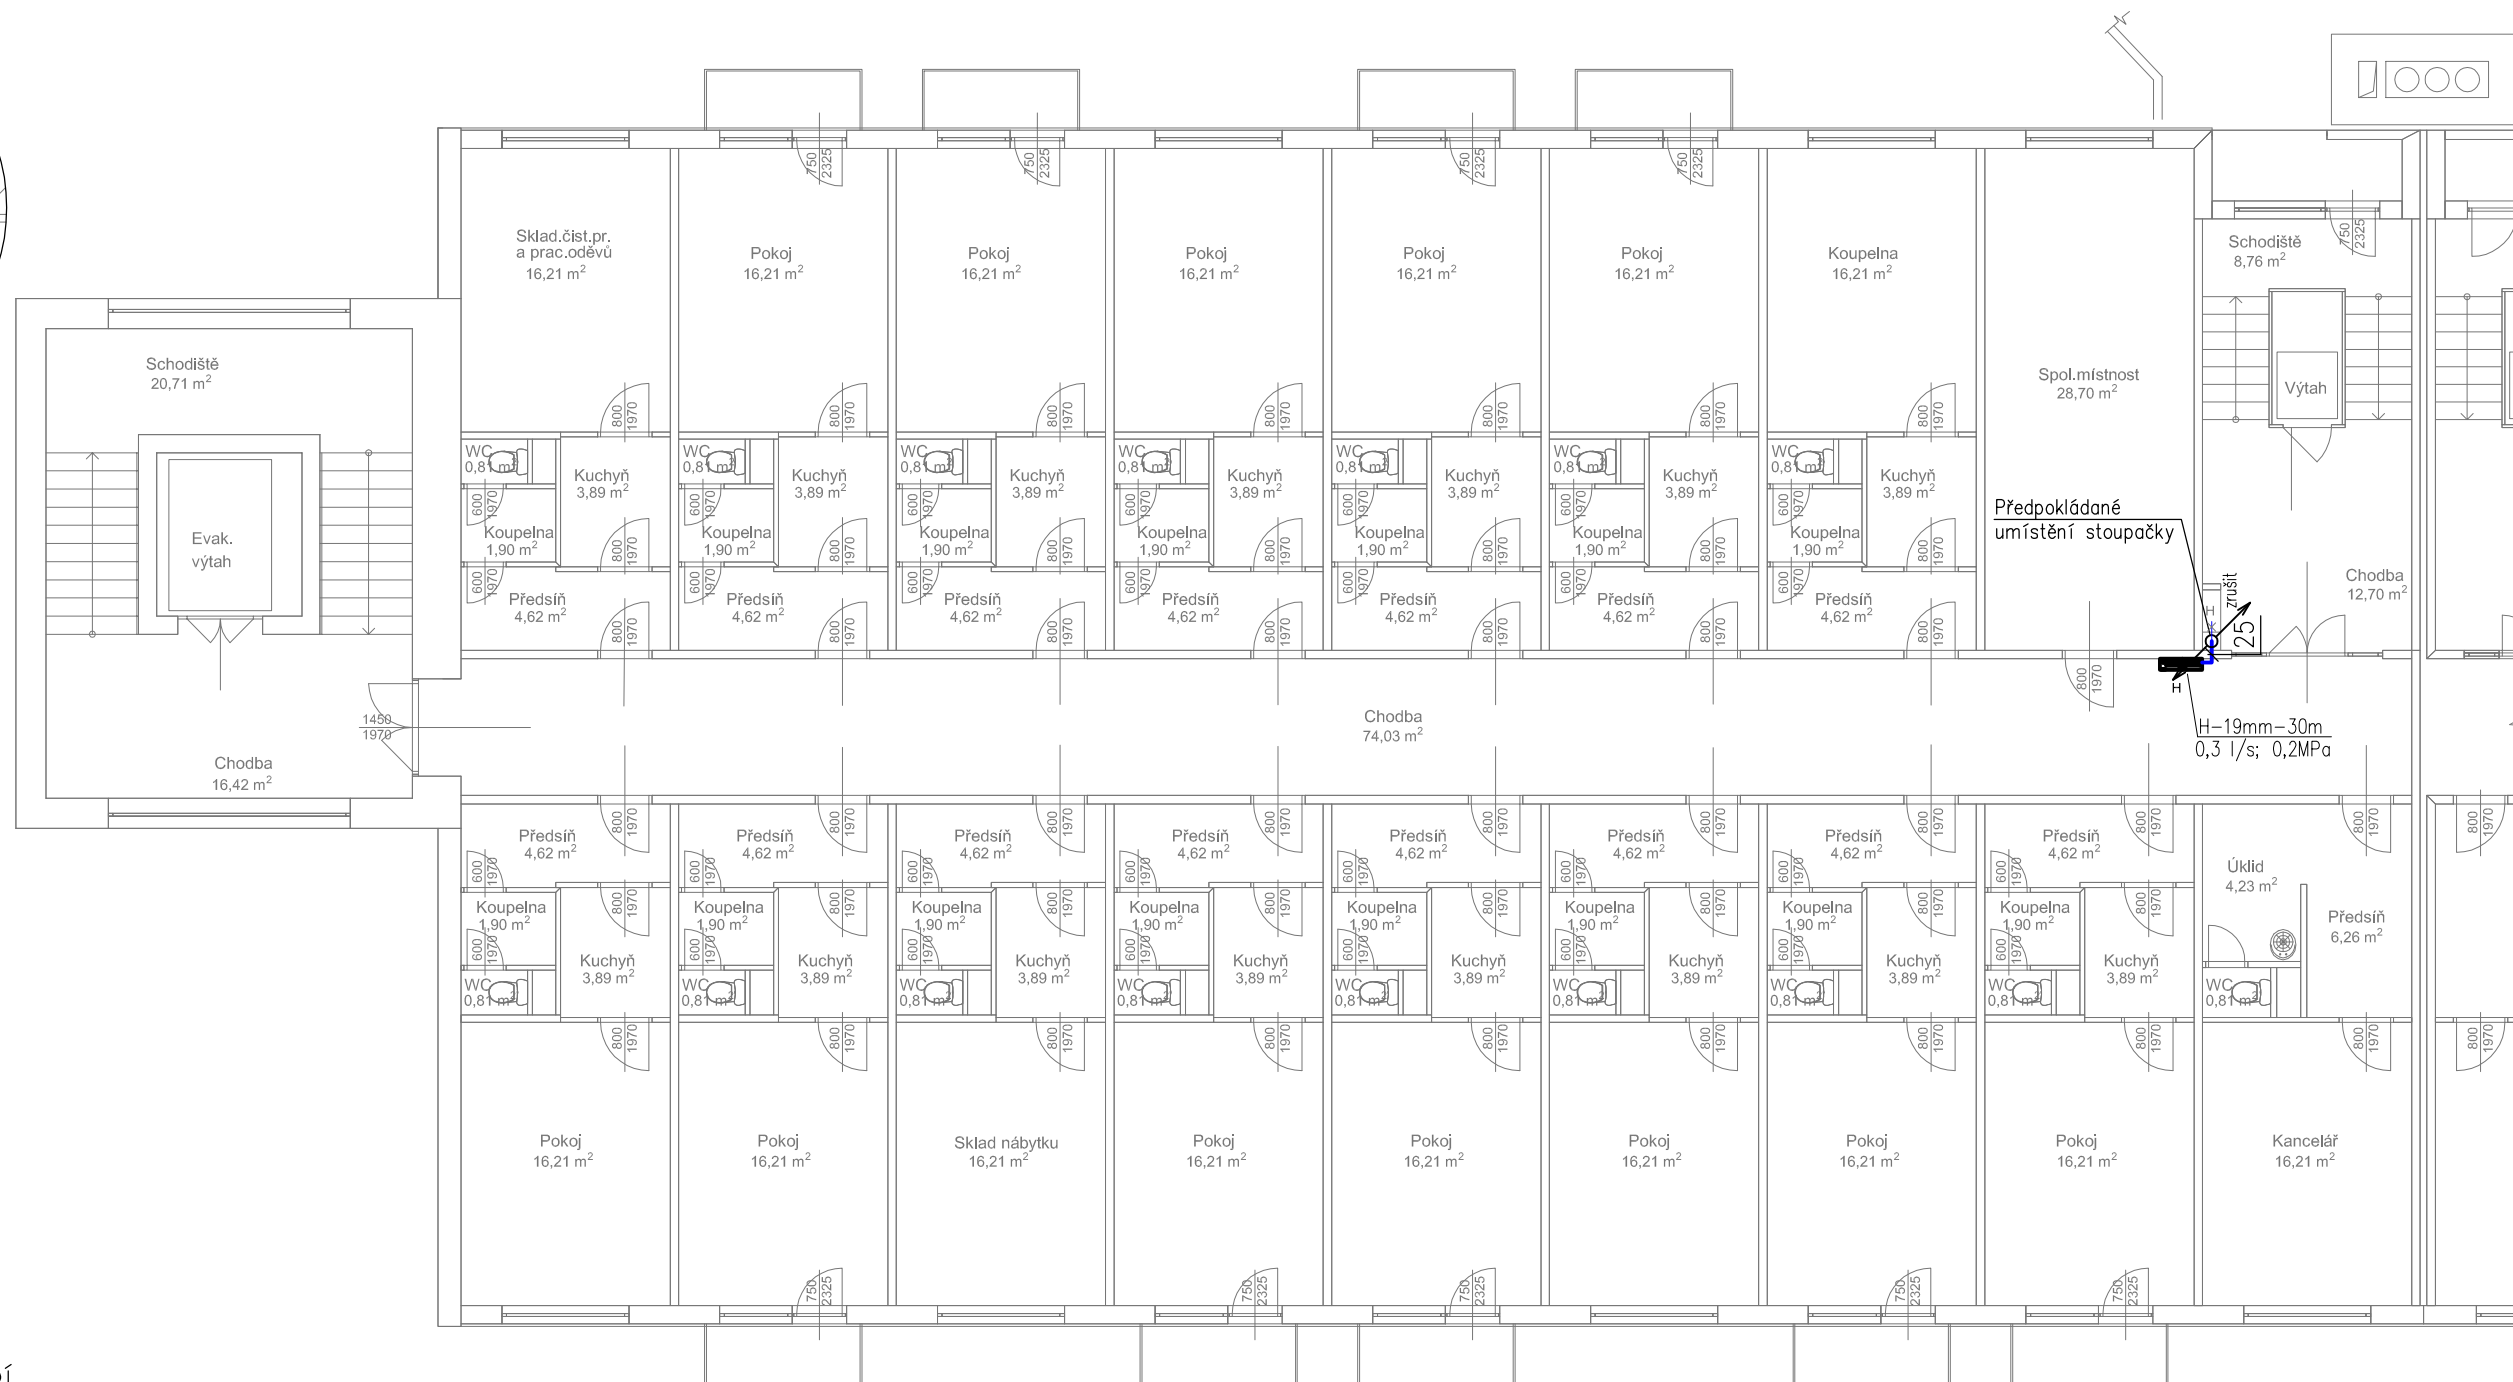


DET. 1:50

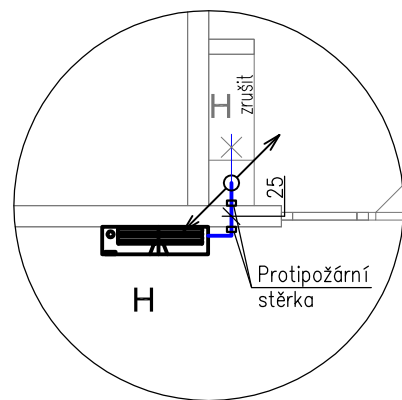

Legenda

- Nové potrubí
- Demontáž
- Hydrantová skříň s výbrojí – demontáž
- Hydrantová skříň s výbrojí – nová – DN 19, dl. 30m
- Stoupačí potrubí – stávající

Poznámka

Těsnění prostupů rozvodů instalací (malé dimenze do DN50) požárně dělícími konstrukcemi bude těsněno protipožární stěrkou (např. PROMASTOP-P).

Je-li v technických specifikacích, projektové dokumentaci či výkazu výměr uveden odkaz na konkrétní výrobek, materiál, technologii příp. na obchodní firmu, má se za to, že se jedná o vymezení minimálních požadovaných standardů výrobku, technologie či materiálu. V tomto případě je uchazeč oprávněn v nabídce uvést i jiné, kvalitativně a technicky obdobné řešení, které splňuje minimálně požadované standardy a odpovídá uvedeným parametrům.

Projektant	Vypracoval	Zodp.projektant	Ing. Padalíková Bronislava Kasárenská 4, 695 01 Hodonín tel. 723 436 876 IČ 711 61 813	
Ing. Padalíková	Ing. Padalíková	Ing. Padalíková		
Místo stavby: Hodonín			Formát	2xA4
Investor: Domov pro seniory Bažantnice, příspěvková organizace, tř. Bří Čapků 1, 695 01 Hodonín			Datum	11/2011
Akce	Objekt na p.č. 5952/1 v k.ú. Hodonín – požární opatření		Dokumentace	SP
Objekt	2. Zařízení zdravotně technických instalací		Číslo zakázky	56/11
Obsah výkresu			Změna	
Půdorys 5.NP – A lůžková část			Měřítko	Čís. výkresu
			1/125	5