



DETAIL MOSTNÍHO ZÁVĚRU, OPĚRA 1, M1:10

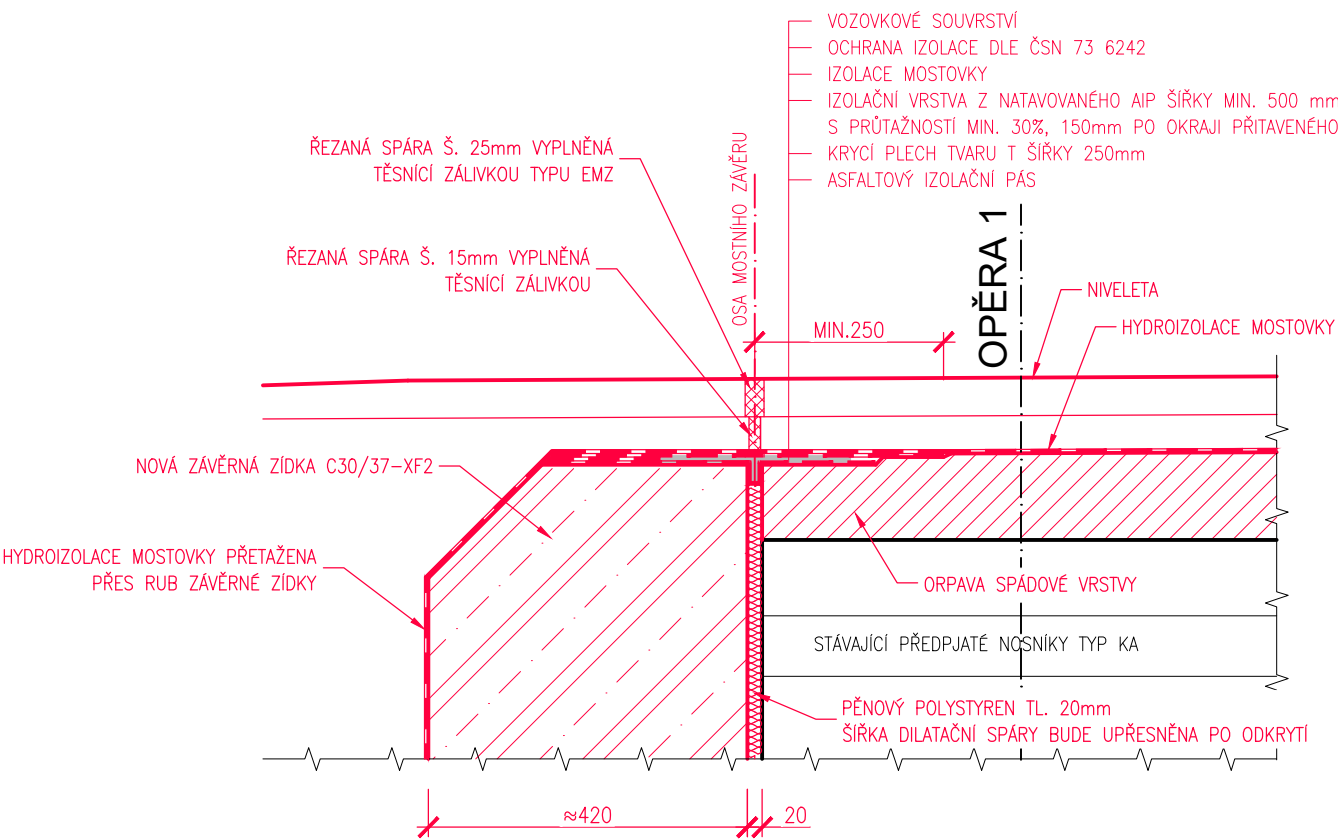

DETAIL KRYCÍHO PLECHU, M1:10


DĚLKA PLECHU: OPĚRA 1 – 13,0m  
OPĚRA 2 – 11,1m  
CELKOVÁ HMOTNOST 416 KG

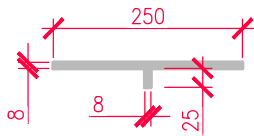

– OCEL S235  
– PROTIKOROZNÍ OCHRANA ŽÁROVÝM ZINKOVÁNÍM PONOREM TL. MIN. 80µm

DETAIL MOSTNÍHO ZÁVĚRU, OPĚRA 2, M1:10

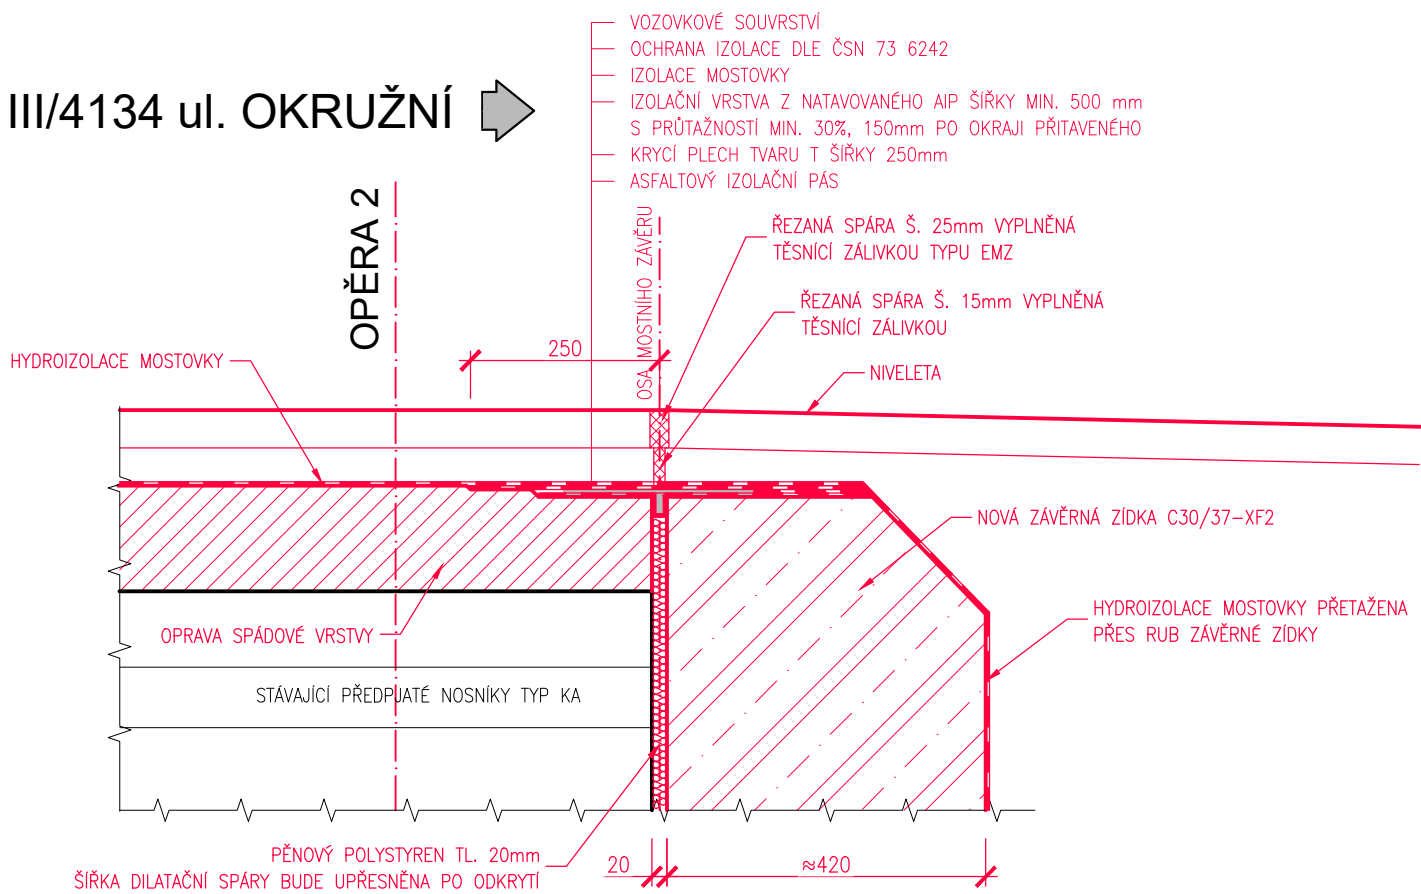

III/4134 ul. OKRUŽNÍ ➡



ZMĚNA VÝKRESU:

Č. ZMĚNY	PŘEDMĚT ZMĚNY	ZMĚNU PROVEDL	PODPIS	DATUM ZMĚNY
1				
2				
3				

SOUŘADNICOVÝ SYSTÉM : JTSK  
VÝŠKOVÝ SYSTÉM : B.p.v.

VEDOUcí PROJEKTANT – HIP	ING. TOMÁŠ DVOŘÁK	 	<div>KONSTRUKCE A STATIKA STAVEB</div> <div>Ing. Tomáš Dvořák e-mail: dvorak.statika@gmail.com tel.: +420 728 950 409</div>	
ZODPOVĚDNÝ PROJEKTANT	ING. KAREL ŠPAČEK			
VYPRACOVAL	ING. TOMÁŠ DVOŘÁK			
KONTROLOVAL	ING. KAREL ŠPAČEK			
KRAJ, MěÚ, ObÚ	KRAJ JIHO MORAVSKÝ			
OBJEDNATEL, INVESTOR	Správa a údržba silnic Jihomoravského kraje			
NÁZEV AKCE: III/4134a Mor. Krumlov, most 4134a-1			DATUM	11/2021
NÁZEV OBJEKTU: MOST ev.č. 4134a-1			FORMÁT	2xA4
			MĚŘÍTKO	1:10
			STUPEŇ	TP
			ZAK. ČÍSLO	2127
NÁZEV VÝKRESU: VÝKRES OPRAVY DILATAČNÍCH ZÁVĚRŮ			Č. SOUPRAVY	Č. VÝKRESU 04