




PŮDORYS, M1:100

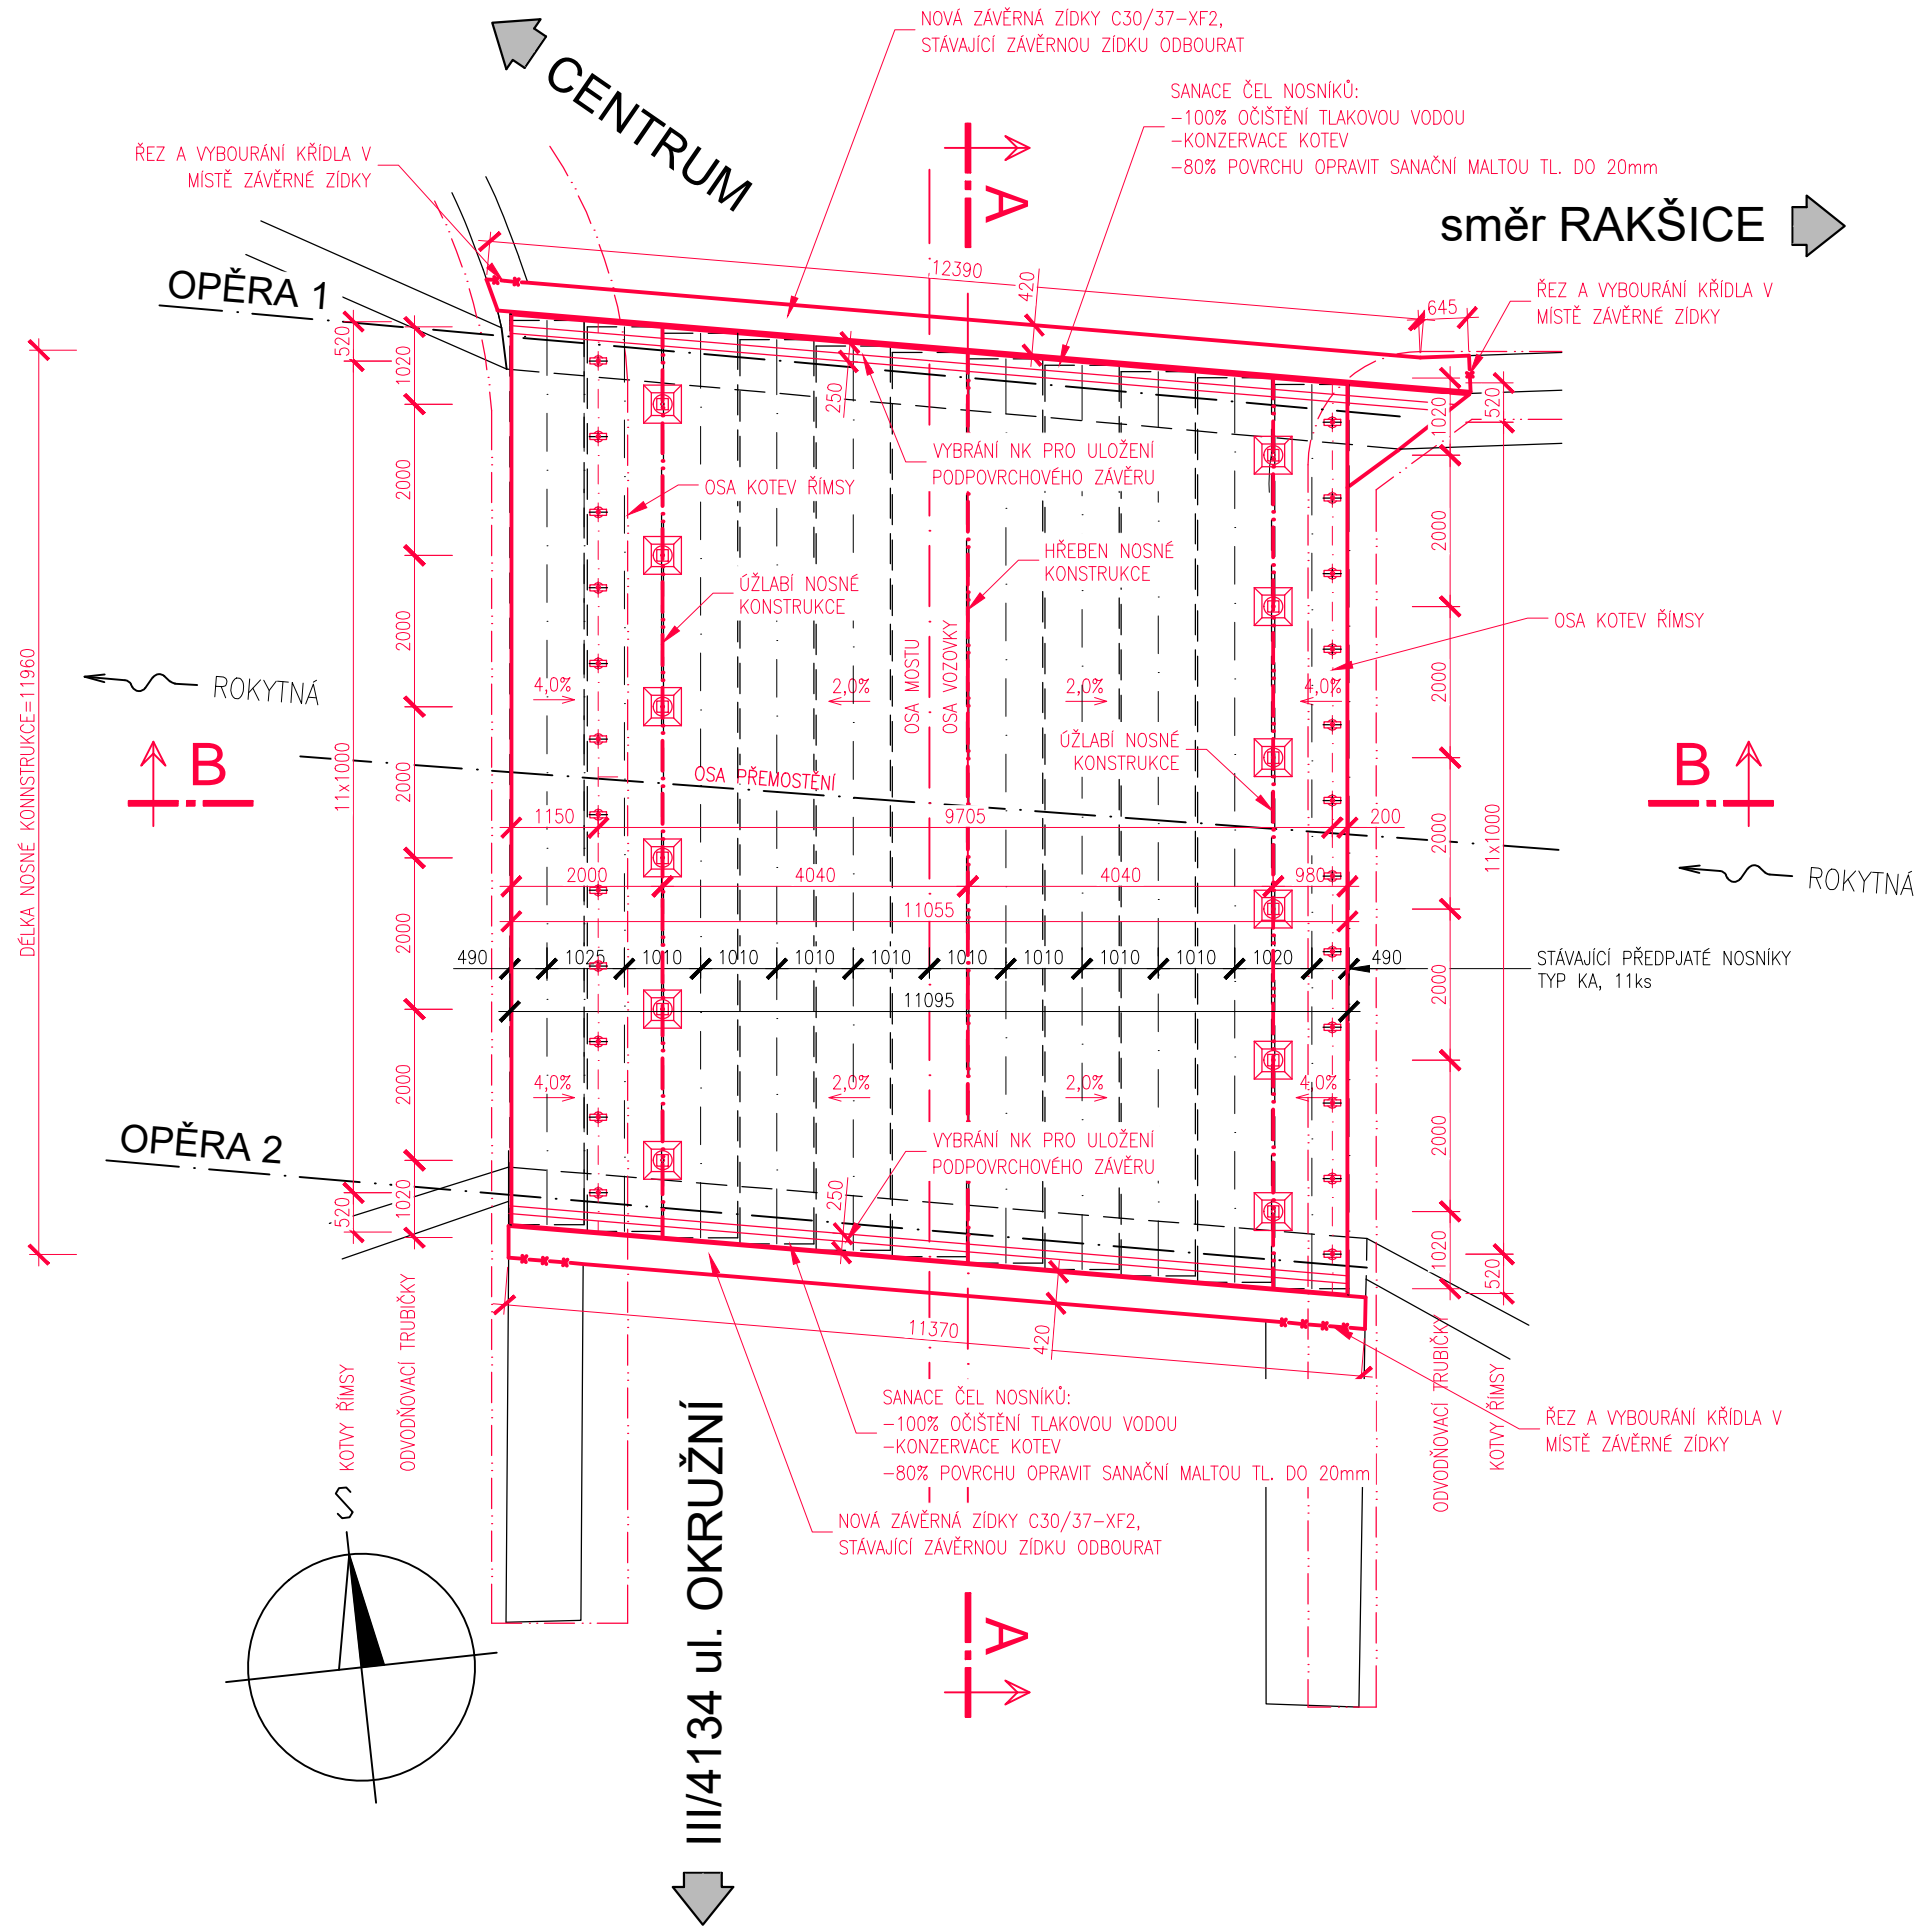

PODÉLNÝ ŘEZ A-A, M1:50

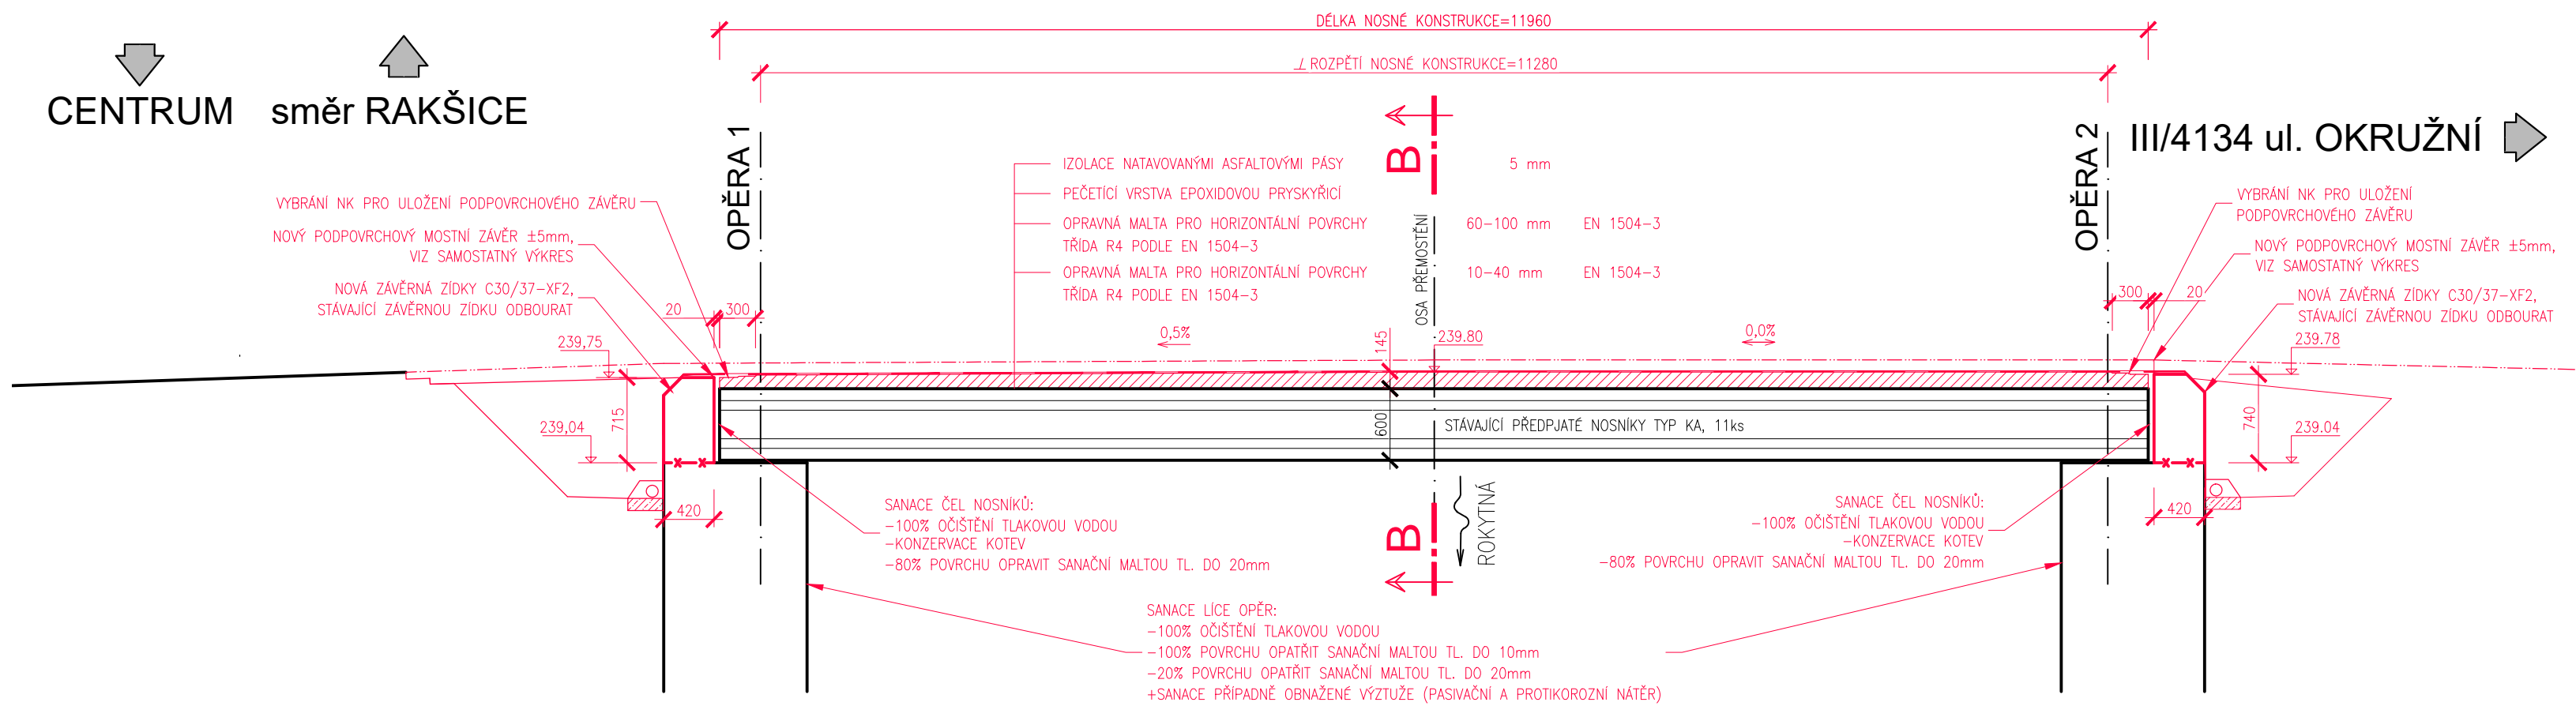

PŘÍČNÝ ŘEZ B-B, M1:50

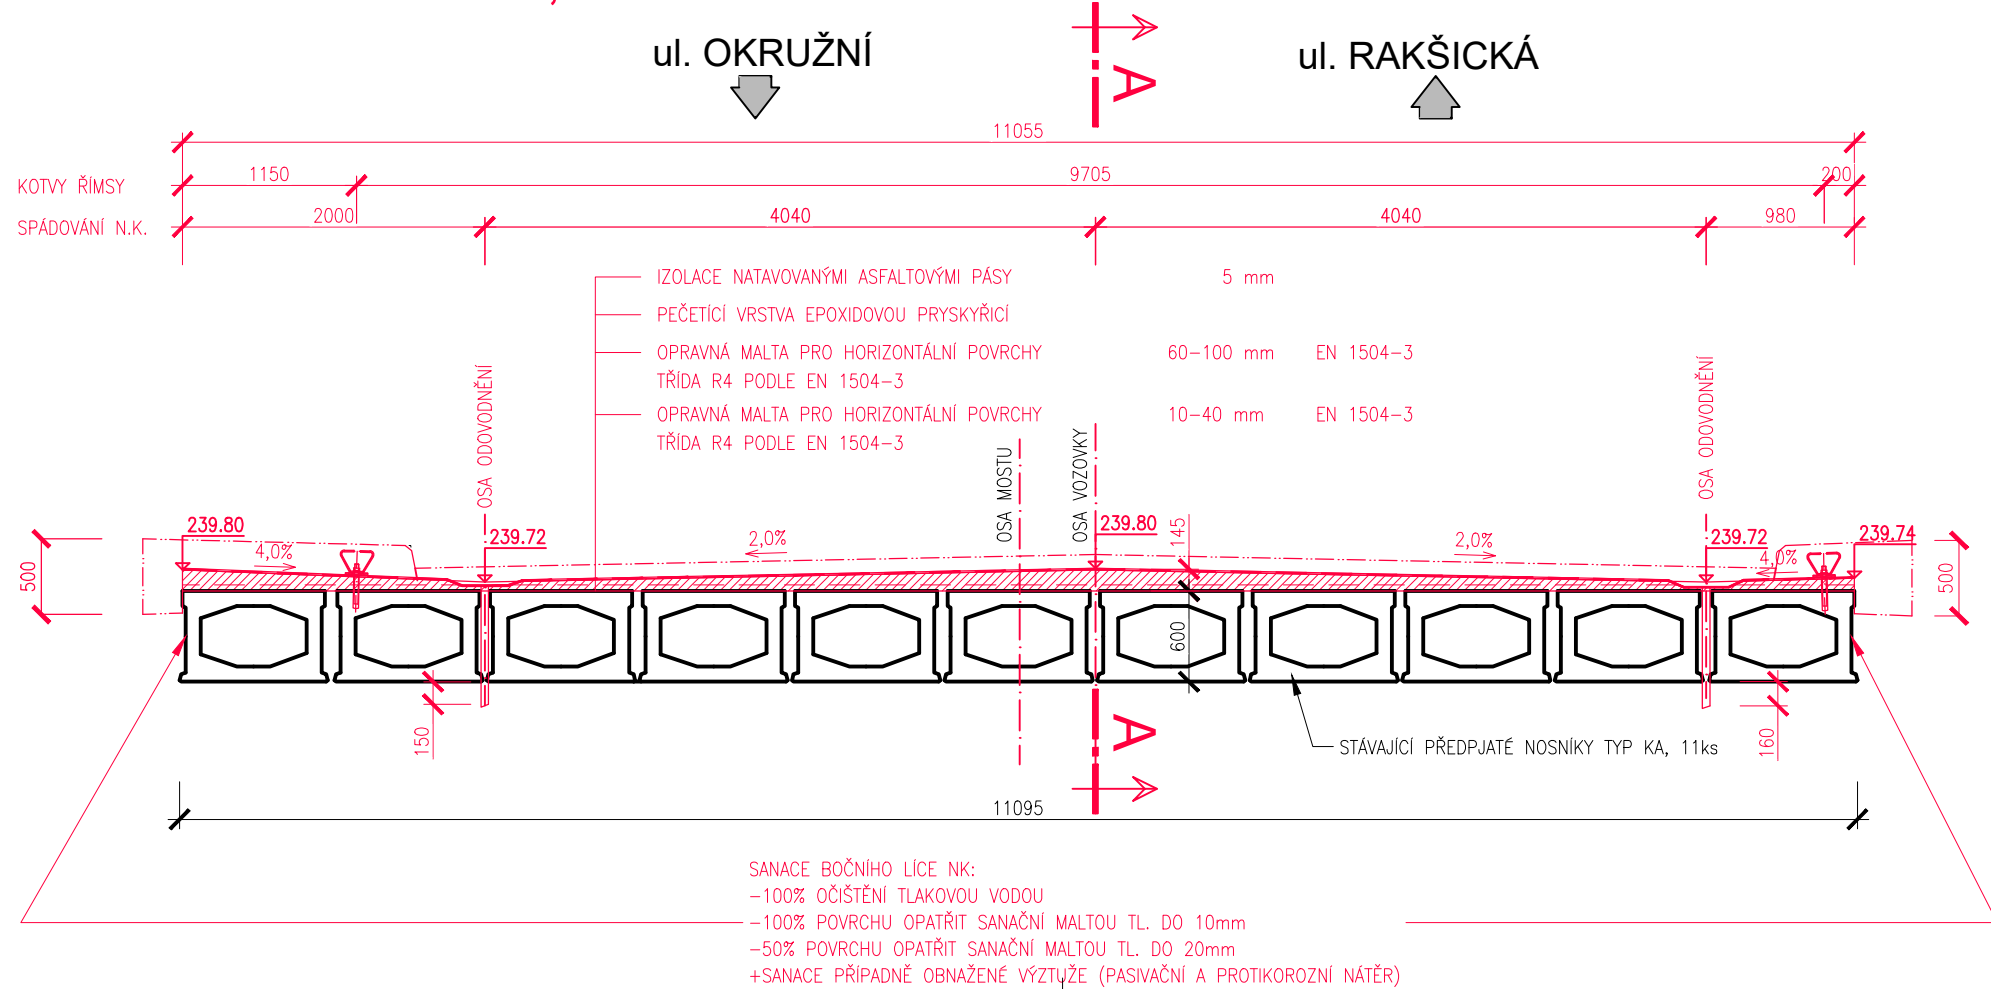

NAVŘZENÉ BETONY:

–BETON ČSN EN 206+A1
PODKLADNÍ BETONY: C12/15–X0
ZÁVĚRNÁ ZIDKA: C30/37–XF2+XD1
ŘÍMSY: C30/37–XF4+XC4+XD3

VYZTUŽENÍ:

ZÁVĚRNÁ ZIDKA: 250 kg/m³



POZNÁMKY:

– VZHLEDEM K ROZMĚROVÝM NEJISTOTÁM SKRYTÝCH STÁVAJÍCÍCH KONSTRUKCÍ NENÍ UVEDENO VYTÝČENÍ NOVÝCH KONSTRUKCÍ, BUDE PROVEDENO V RDS PO ODKRYTÍ STÁVAJÍCÍCH KONSTRUKCÍ
– POKUD NENÍ UVEDENO JINAK ZKOSIT VŠECHNY HRANY 15/15

ZMĚNA VÝKRESU:

Č. ZMĚNY	PŘEDMĚT ZMĚNY	ZMĚNU PROVEDL	PODPIS	DATUM ZMĚNY
1				
2				
3				

SOUŘADNICOVÝ SYSTÉM: JTSK
VÝŠKOVÝ SYSTÉM: B.p.v.

VEDOUcí PROJEKTANT – HIP	ING. TOMÁŠ DVOŘÁK	 	<div>KONSTRUKCE A STATIKA STAVEB</div> <div>Ing. Tomáš Dvořák e-mail: dvorak.statika@gmail.com tel.: +420 728 950 409</div>	
ZODPOVĚDNÝ PROJEKTANT	ING. KAREL ŠPAČEK			
VYPRACOVAL	ING. TOMÁŠ DVOŘÁK			
KONTROLOVAL	ING. KAREL ŠPAČEK			
KRAJ, MěÚ, ObÚ	KRAJ JIHO MORAVSKÝ			
OBJEDNATEL, INVESTOR	Správa a údržba silnic Jihomoravského kraje			
NÁZEV AKCE:	III/4134a Mor. Krumlov, most 4134a-1		DATUM	11/2021
NÁZEV OBJEKTU:	MOST ev.č. 4134a-1		FORMÁT	4xA4
			MĚŘÍTKO	1:100, 1:50
			STUPEŇ	TP
			ZAK. ČÍSLO	2127
NÁZEV VÝKRESU:	VÝKRES SANACE OPĚR A NOSNÍKŮ KA 73		Č. SOUPRAVY	Č. VÝKRESU
				06