
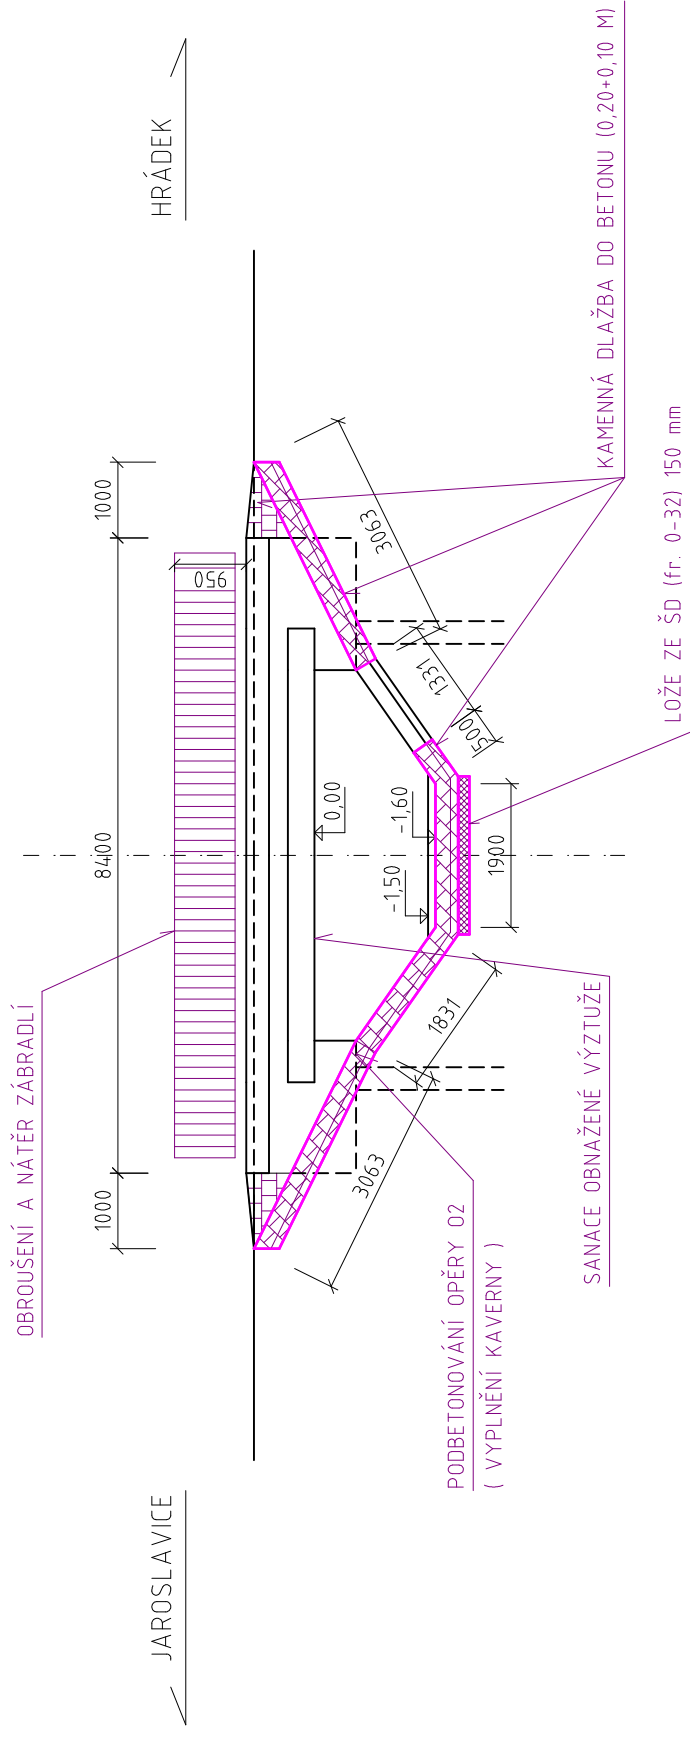


PŮDORYS ÚPRAVY V KORYTĚ

M 1:100 / A3

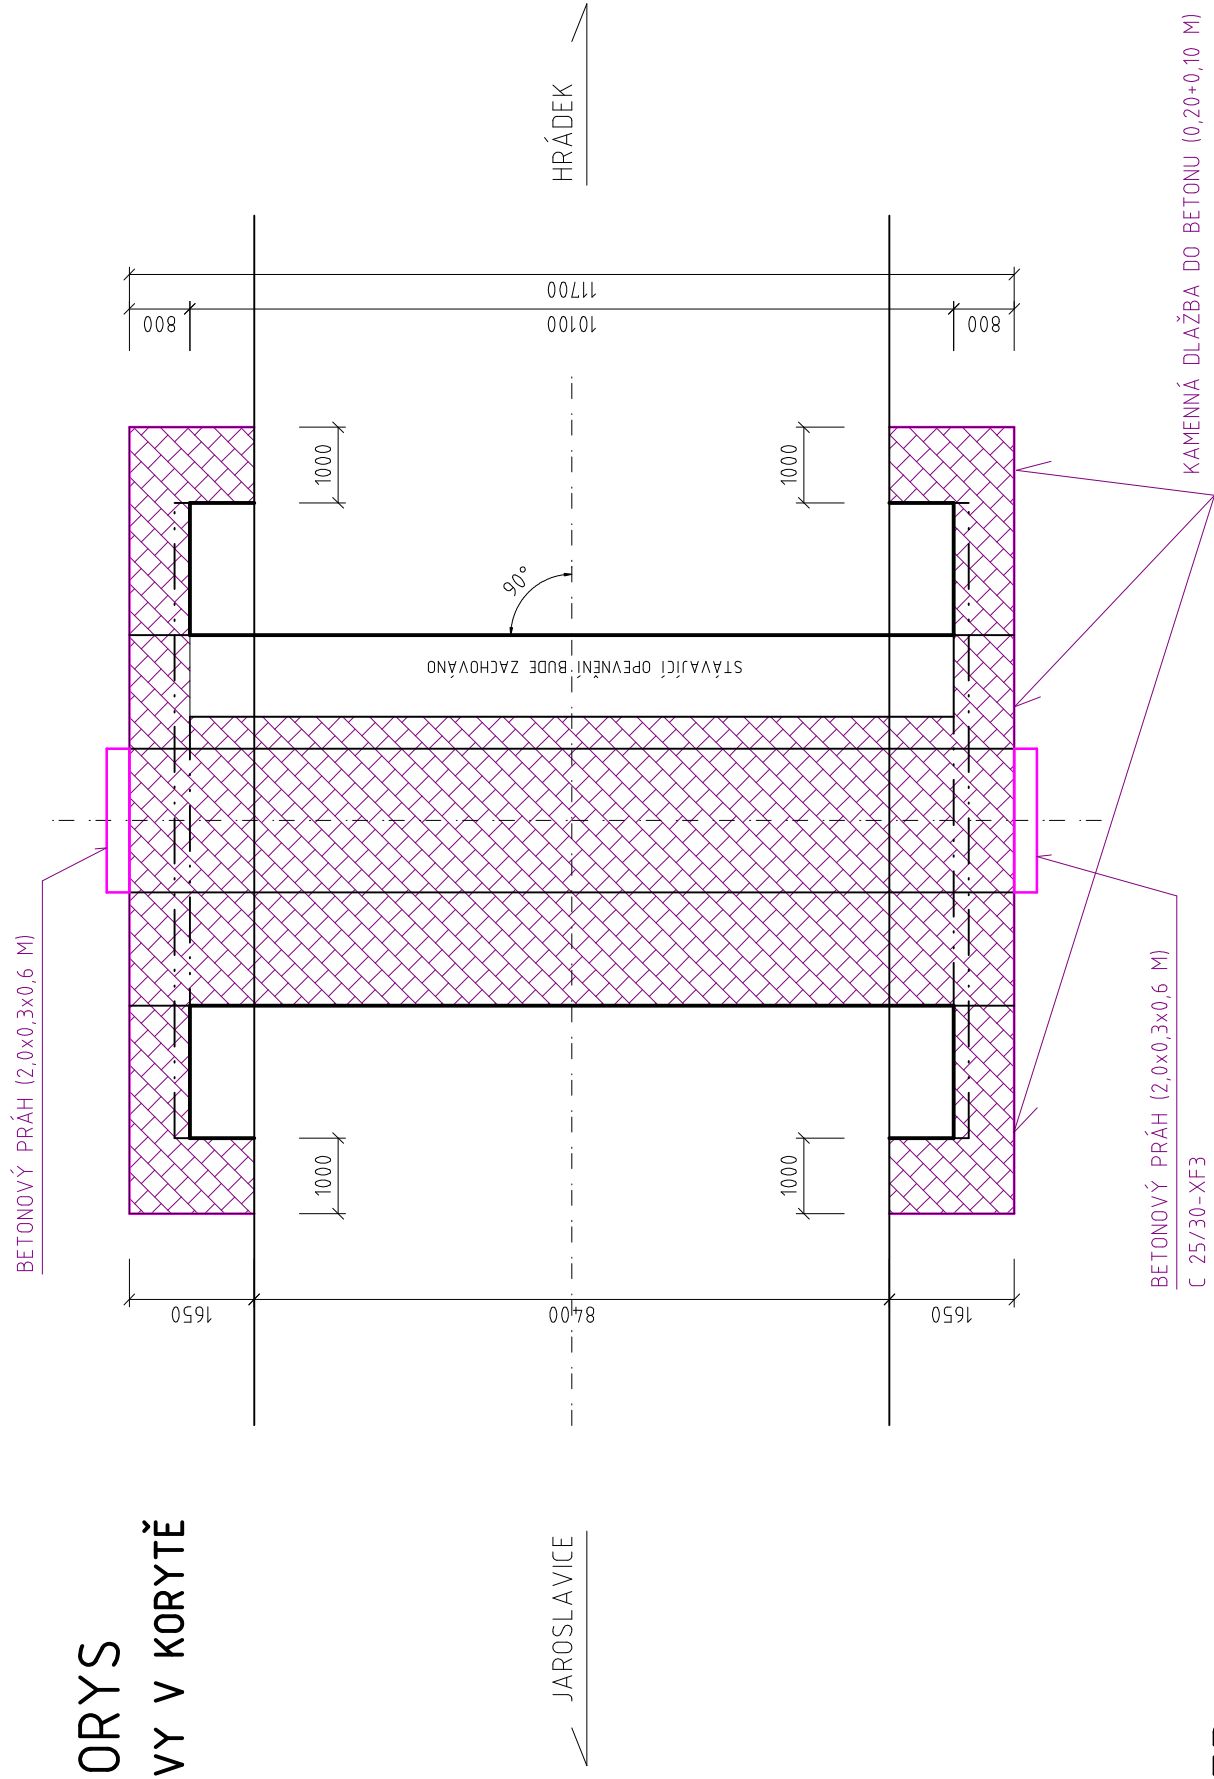

NAVŘEŽENÁ STAVEBNÍ ÚDRŽBA

1. ODSTRANĚNÍ NÁNOSŮ V KORYTĚ
2. VYBOURÁNÍ ZBYTKŮ STÁVAJÍCÍHO KAMENNÉHO OPEVNĚNÍ OPĚRY 02
 - A PATY OPĚRY 01 VČ. PODKLADNÍHO BETONU
3. SEJMUTÍ DRNU PODÉL KŘÍDEL (POD DLAŽBY)
4. VYBUDOVÁNÍ PŘÍČNÝCH PRAHŮ
5. PODBETONOVÁNÍ KAVERNY POD OPĚROU 02
6. PROVEDENÍ OPEVNĚNÍ KORYTA A OPĚRY 02 KAMENEM DO BETONU
 - A SOUČASNĚ OPRAVA PATY OPĚVNĚNÍ OPĚRY 01
7. OPEVNĚNÍ ZEMNÍCH SVAHŮ PODÉL BOKŮ OPĚR A KŘÍDEL AŽ K OBRUBĚ VOZOVKY KAMENEM DO BETONU
8. LOKÁLNÍ SANACE PORUCH ŽB NOSNÍKŮ V LÍCI I NA FASÁDÁCH KRAJ. NOSNÍKŮ (OČIŠTĚNÍ VÝZTUŽE A NESOUDRŽNÝCH ČÁSTÍ BETONU, PASIVACE VÝZTUŽE, SANACE BETONU)
- PODROBNÝ TECHNOLOGICKÝ POSTUP SANACE DLE PŘEDPISŮ ZVOLENÉHO VÝROBCE SANAČNÍCH HMOT
9. MECHANICKÉ OBROUŠENÍ A OČIŠTĚNÍ ZÁBRADLÍ, OBNOVA PKO

MOST 397-006 HRÁDEK