



PŮDORYS ÚPRAVY V KORYTĚ

M 1:100 / A3

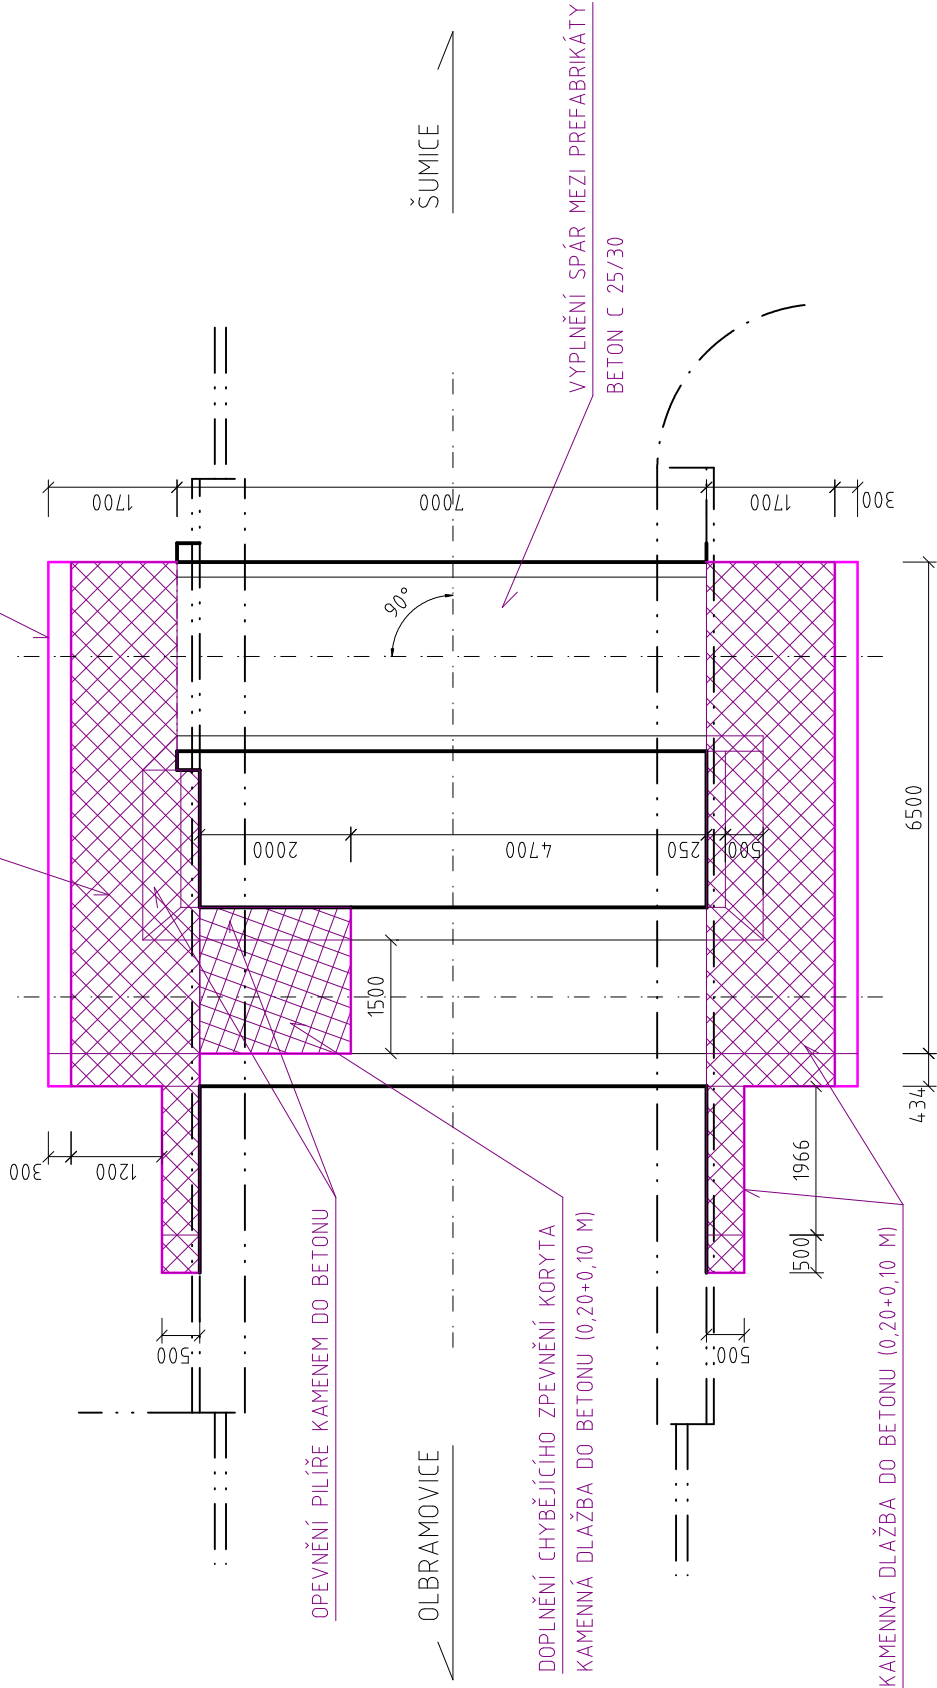

POHLED

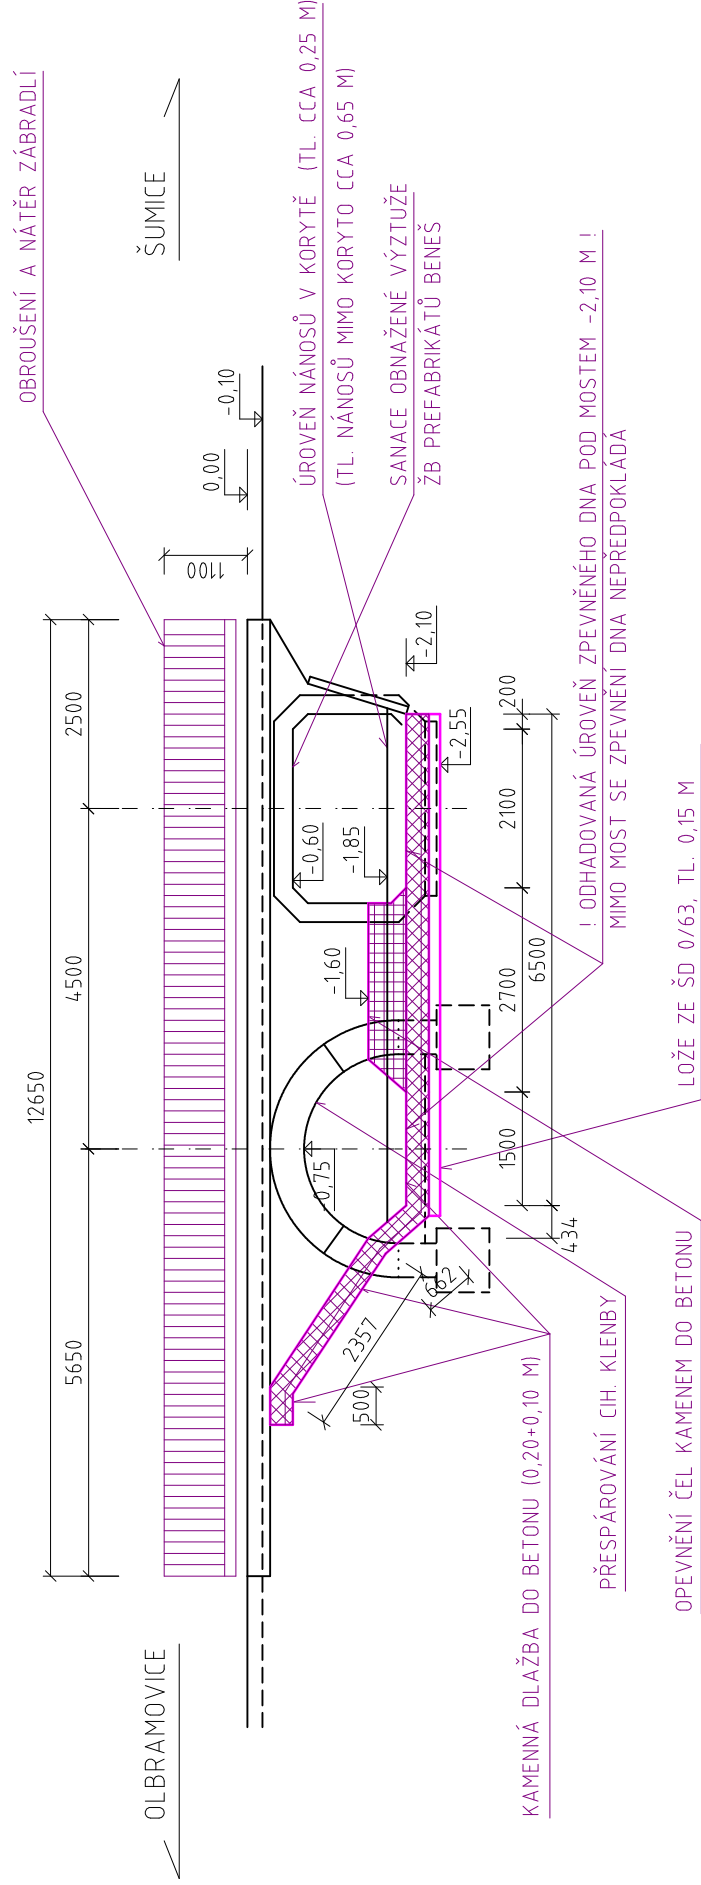

NAVRŽENÁ STAVEBNÍ ÚDRŽBA

- ODSTRANĚNÍ NÁNOSŮ V KORYTĚ
- VYBOURÁNÍ ZBYTKŮ STÁVAJÍCÍHO OPEVNĚNÍ (PILÍŘ 2 VLEVO, ČÁST KORYTA, SVAHY VEDLE OPĚRY1) VČ. PODKLADNÍHO BETONU
- ODSTRANĚNÍ DRNU PODÉL KŘÍDEL 1L,1P (POD DLAŽBY)
- PROVEDENÍ BETONOVÝCH PŘÍČNÝCH PRAHŮ
- PROVEDENÍ LOŽE ZE ŠD POD DLAŽBU KORYTA
- OPEVNĚNÍ KORYTA, PILÍŘE 2 A ZEMNÍCH SVAHŮ PODÉL KŘÍDEL KAMENEM DO BETONU
- OČIŠTĚNÍ NK TLAKOVOU VODOU
- PŘESPÁROVÁNÍ KLENBY
- VYPLNĚNÍ SPÁR MEZI PREFABRIKÁTY BENEŠ SANAČNÍ MALTOU
- LOKÁLNÍ SANACE PORUCH ŽB RÁMŮ BENEŠ IOČIŠTĚNÍ VÝZTUŽE A NESOUDRŽNÝCH ČÁSTÍ BETONU, PASIVACE VÝZTUŽE, SANACE BETONU)
- PODROBNÝ TECHNOLOGICKÝ POSTUP SANACE DLE PŘEDPISŮ ZVOLENÉHO VÝROBCE SANAČNÍCH HMOT
- SANACE ŽB ČÁSTI KLENBY, ČEL NK A KŘÍDEL
- MECHANICKÉ OBROUŠENÍ A OČIŠTĚNÍ ZÁBRADLÍ, OBNOVA PKO

MOST 3968-1 OLBRAMOVICE