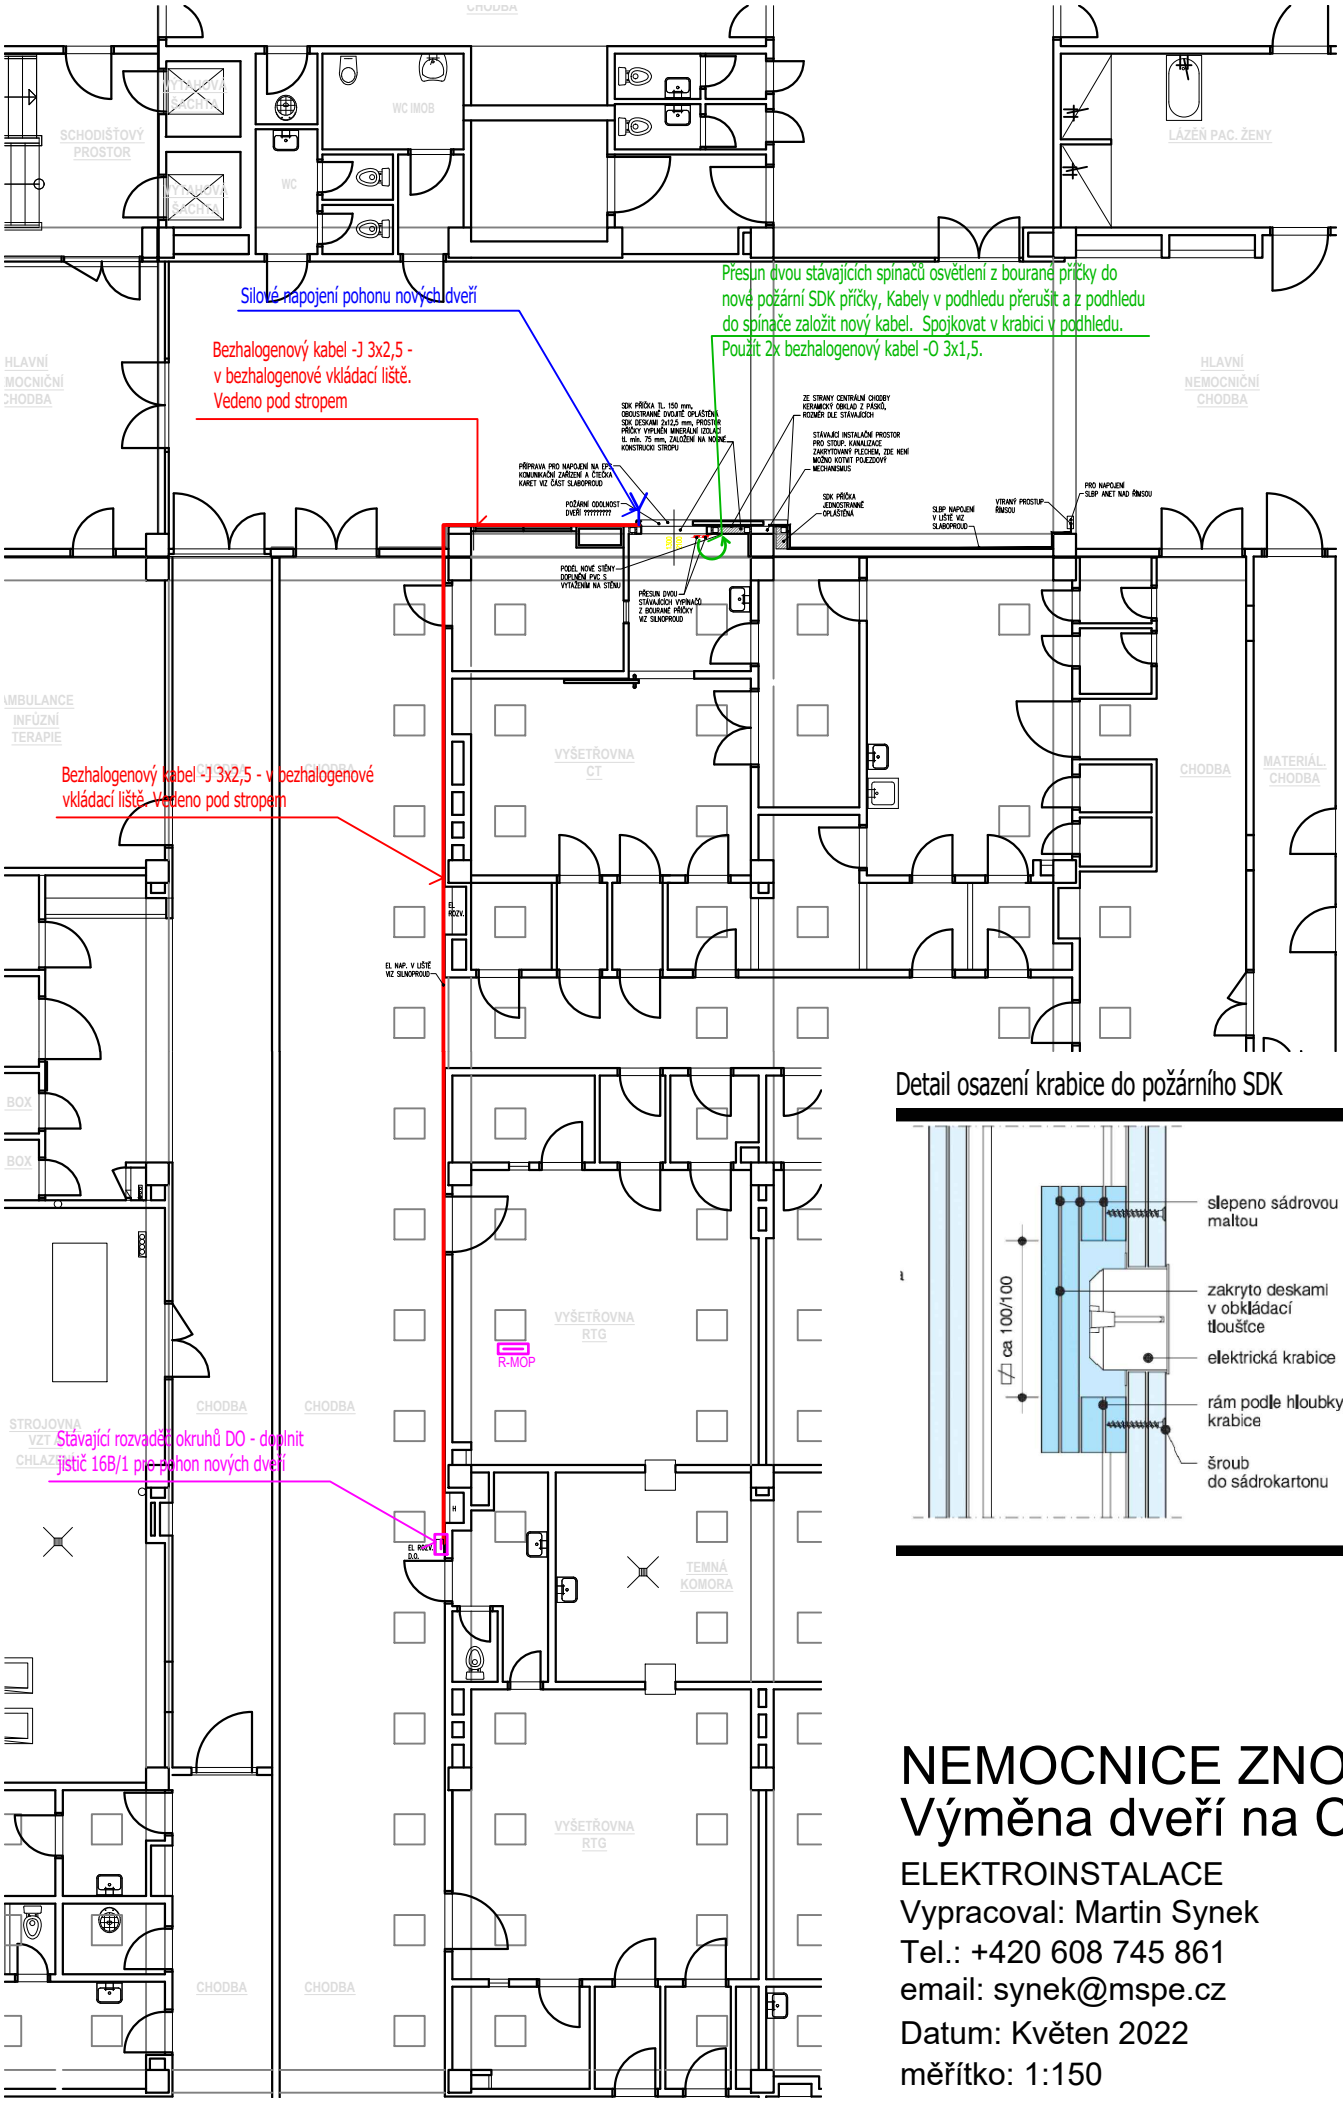

Detail osazení krabice do požárního SDK

NEMOCNICE ZNOJMO
Výměna dveří na CT

ELEKTROINSTALACE

Vypracoval: Martin Synek
Tel.: +420 608 745 861
email: synek@mspe.cz

Datum: Květen 2022

měřítko: 1:150