



NOVÝ STAV - ŘEZY


PŘÍČNÝ ŘEZ A-A V POLI

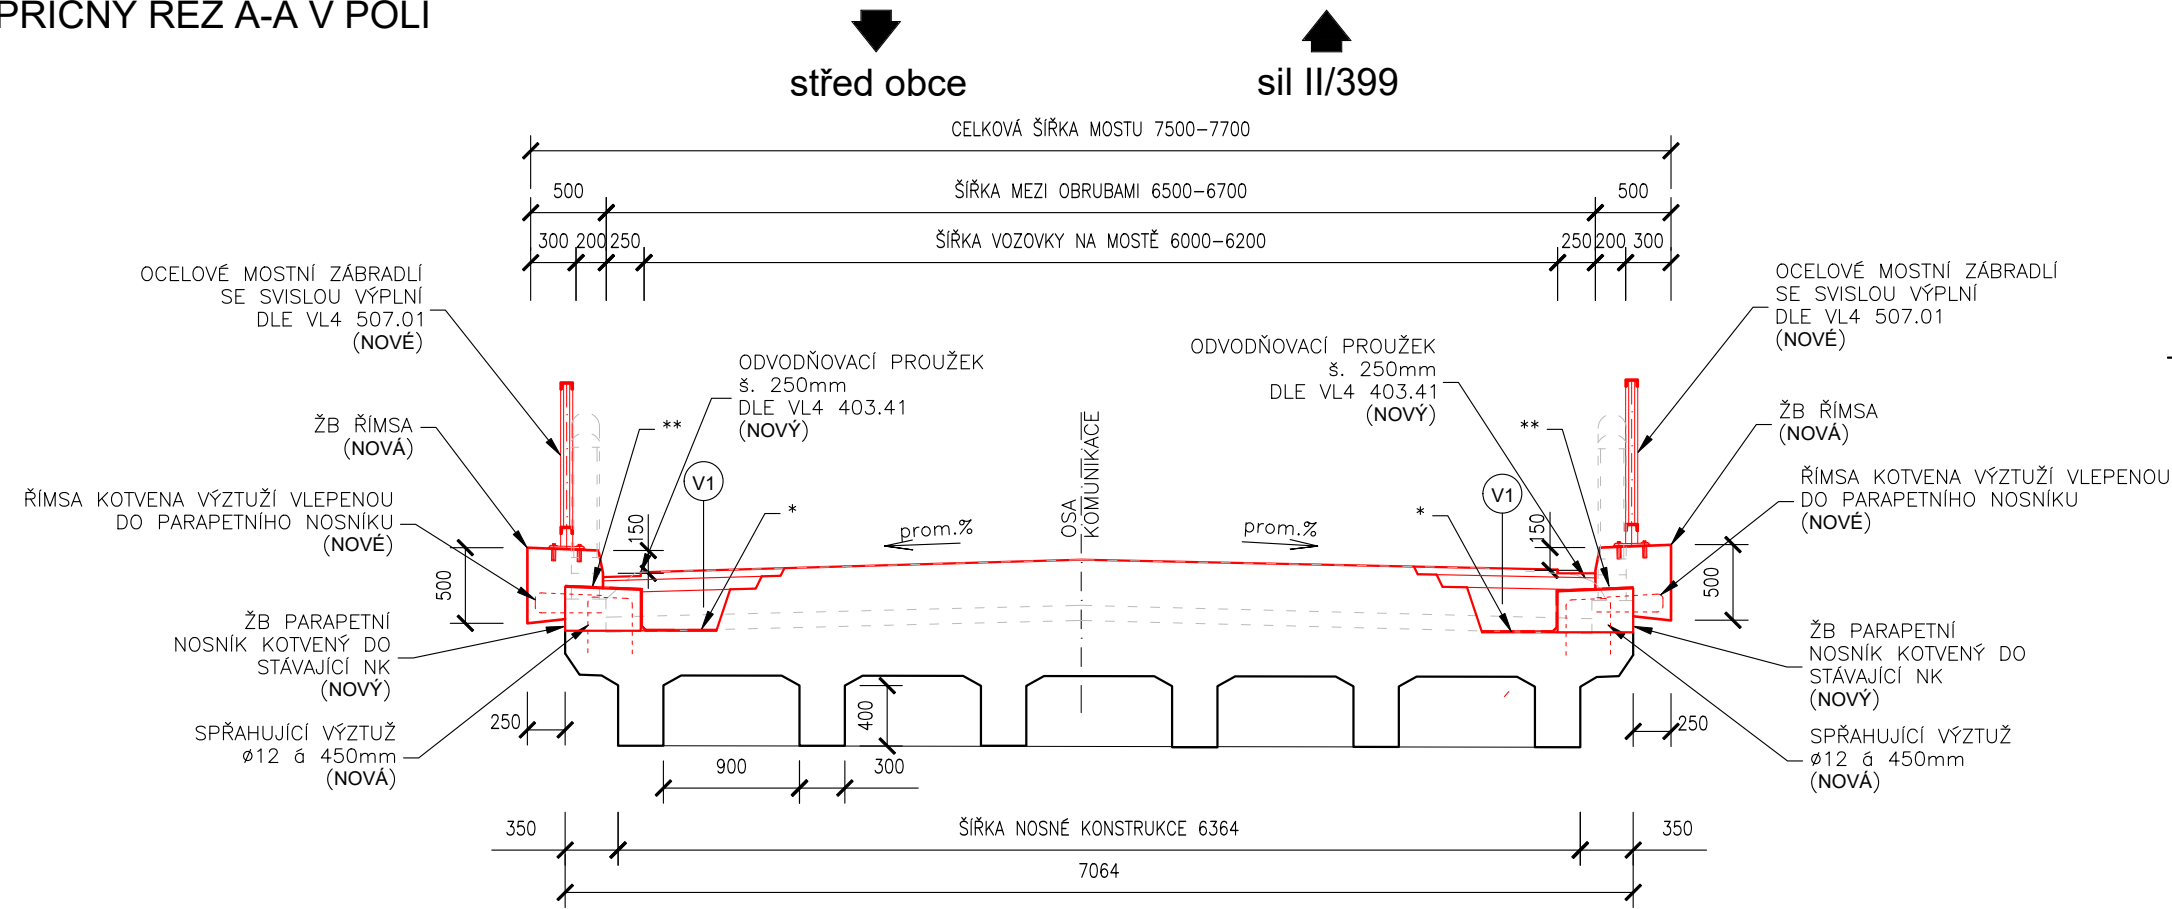

PŘÍČNÝ ŘEZ B-B KŘÍDLY ZA MOSTEM

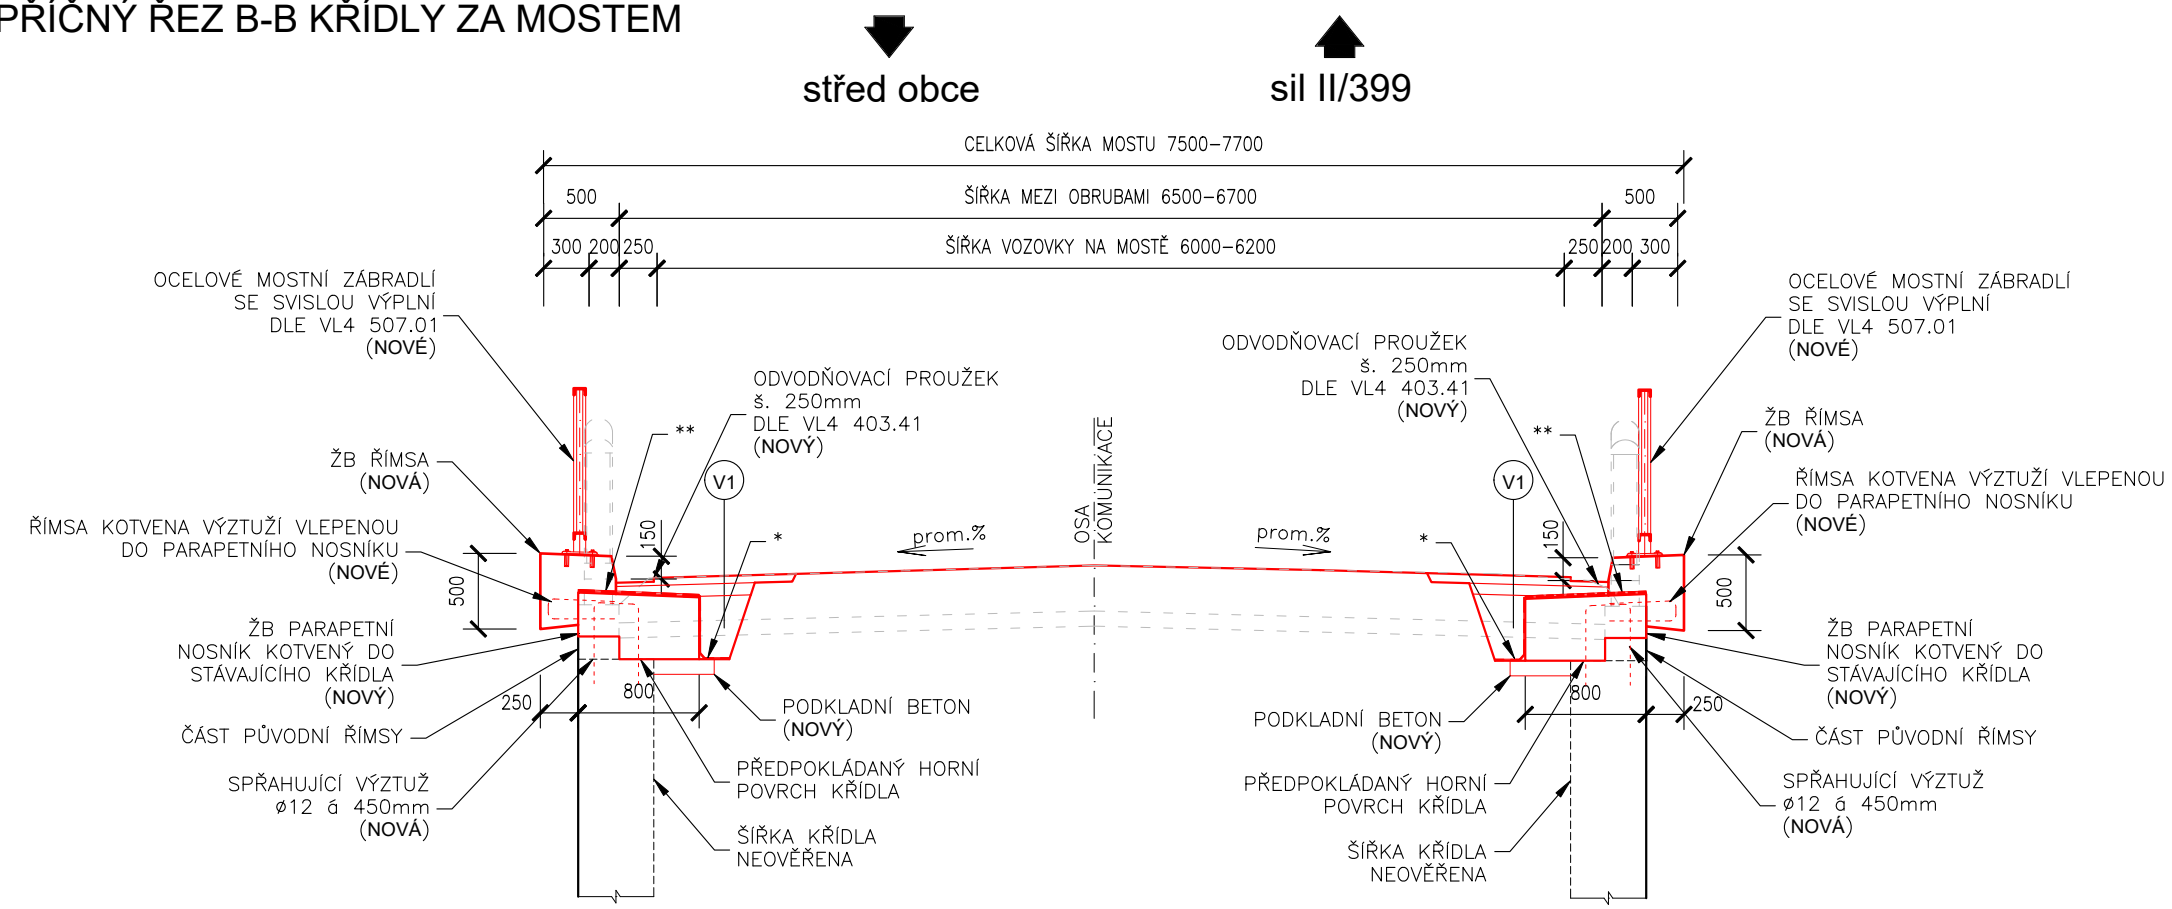

PODÉLNÝ ŘEZ C-C M1:100

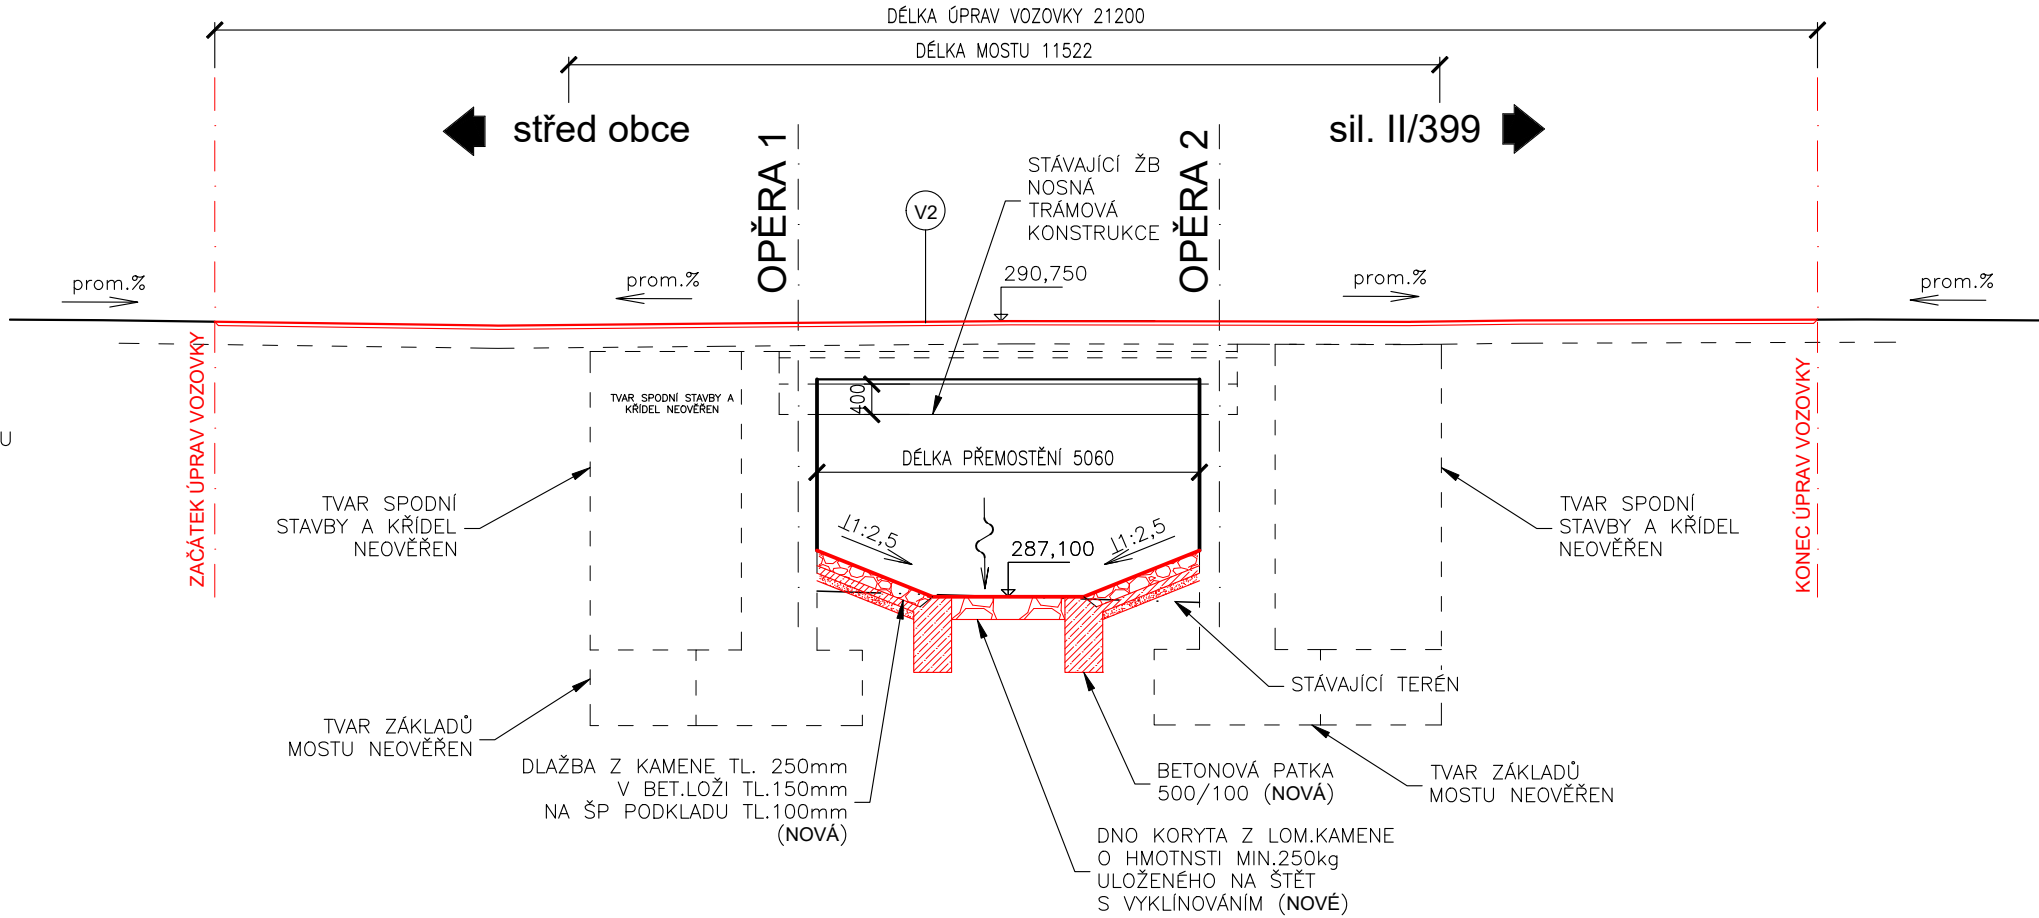

V1 SKLADBA VOZOVKY

- ACO 11S (MODIF.) TL. 50mm (ČSN EN 13108-1)
- SPJOVACÍ POSTŘÍK PS-EP 0,15-0,40 kg/m² (ČSN 73 6129)
- ACL 22S (MODIF.) TL. 80mm (ČSN EN 13108-1)
- POSTŘÍK INFILTRAČNÍ IP 0,60-1,50 kg/m² (ČSN 73 6129)
- MEZEROVITÝ BETON MIN. TL. 250mm

BETONY DLE ČSN EN 206+A2

- STÁVAJÍCÍ ŽB MONOL. ŘÍMSY NEOVĚŘENO
- STÁVAJÍCÍ ŽB MONOL. TRÁMY NOSNÉ KONSTRUKCE NEOVĚŘENO
- STÁVAJÍCÍ BETONOVÉ ČÁSTI SPODNÍ STAVBY NEOVĚŘENO

- PARAPETNÍ NOSNÍK/PŘIBETONÁVKA C30/37 - XD3, XF4
- MONOLITICKÉ ŘÍMSY C30/37 - XD3, XF4

- BETONY JSOU OZNAČENY PODLE ČSN EN 206+A1 - BETON, SPECIFIKACE, VLASNOSTI, VÝROBA A SHODA (73 2403)

IZOLAČNÍ SOUVRSTVÍ

- *) PENETRAČNÍ NÁTĚR 1xALP
- NATAVOVANÉ IZOLAČNÍ PÁSY MODIFIKOVANÉ NAIP
- OCHRANNÁ GEOTEXTILIE MIN. 600g/m²
- **) PENETRAČNÍ NÁTĚR 1xALP
- NATAVOVANÉ IZOLAČNÍ PÁSY MODIFIKOVANÉ NAIP
- OCHRANA IZOLACE POD ŘÍMSOU NAIP

Souřadnicový systém: S-JTSK

Výškový systém: Bpv

ROAD-TRAFFIC		ROAD-TRAFFIC s.r.o. Husova 220 742 83 Klimkovice Česká republika		ID schránky: ykpas86 IČ: 099 73 338 DIČ: CZ09973338 email: info@road-traffic.cz www.road-traffic.cz
INVESTOR:		Správa a údržba silnic Jihomoravského kraje príspevková organizace kraje oblast Západ Kotkova 3725/24 669 02 Znojmo		ID schránky: k3n58e7 IČ: 709 32 681 Email: zapad@susjmk.cz www.susjmk.cz
HLAVNÍ INŽENÝR PROJEKTU		Ing. Kristýna Klajmonová, Ph.D.		JEDNATEL SPOLEČNOSTI doc. Ing. Jan PETRŮ, Ph.D.
ZODPOVĚDNÝ PROJEKTANT		VYPRACOVAL		KONTROLOVAL
Ing. Kristýna Klajmonová, Ph.D		Ing. Kristýna Klajmonová, Ph.D		Ing. Michal Kostecký
KRAJ: JIHMORAVSKÝ		POVĚŘENÝ OÚ: ZNOJMO		OBEC: ÚNANOV
NÁZEV AKCE:		ČÍSLO ZAKÁZKY		22-001
		STUPEŇ		TP
		DATUM		BŘEZEN 2022
		FORMÁT		8 A4 (840x594)
STAVEBNÍ OBJEKT:		MĚŘITKO		1:50
Most ev.č.39921-1		ČÁST:		ČÍSLO PŘÍLOHY:
PŘÍLOHA:		Nový stav - Řezy		06.2