


## PŮDORYS M1:100

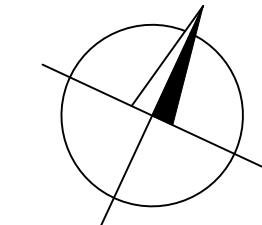

POZNÁMKY:

- STÁVAJÍCÍ KONSTRUKCE JSOU VYNESENÝ NA PODKLADĚ  
ZAMĚŘENÍ 03/2022, SKRYTÉ HRANY JSOU ODHADNUTY


BETONY DLE ČSN EN 206+A1

ŽB MONOL. ŘÍMSY  
ŽB MONOL. TRÁMY NOSNÉ KONSTRUKCE  
BETONOVÉ ČÁSTI SPODNÍ STAVBY


NEOVĚŘENO  
NEOVĚŘENO  
NEOVĚŘENO

–BETONY JSOU OZNAČENY PODLE ČSN EN 206+A2 – BETON, SPECIFIKACE, VLASNOSTI, VÝROBA A SHODA (73 2403)

PŘÍČNÝ ŘEZ A-A M1:50

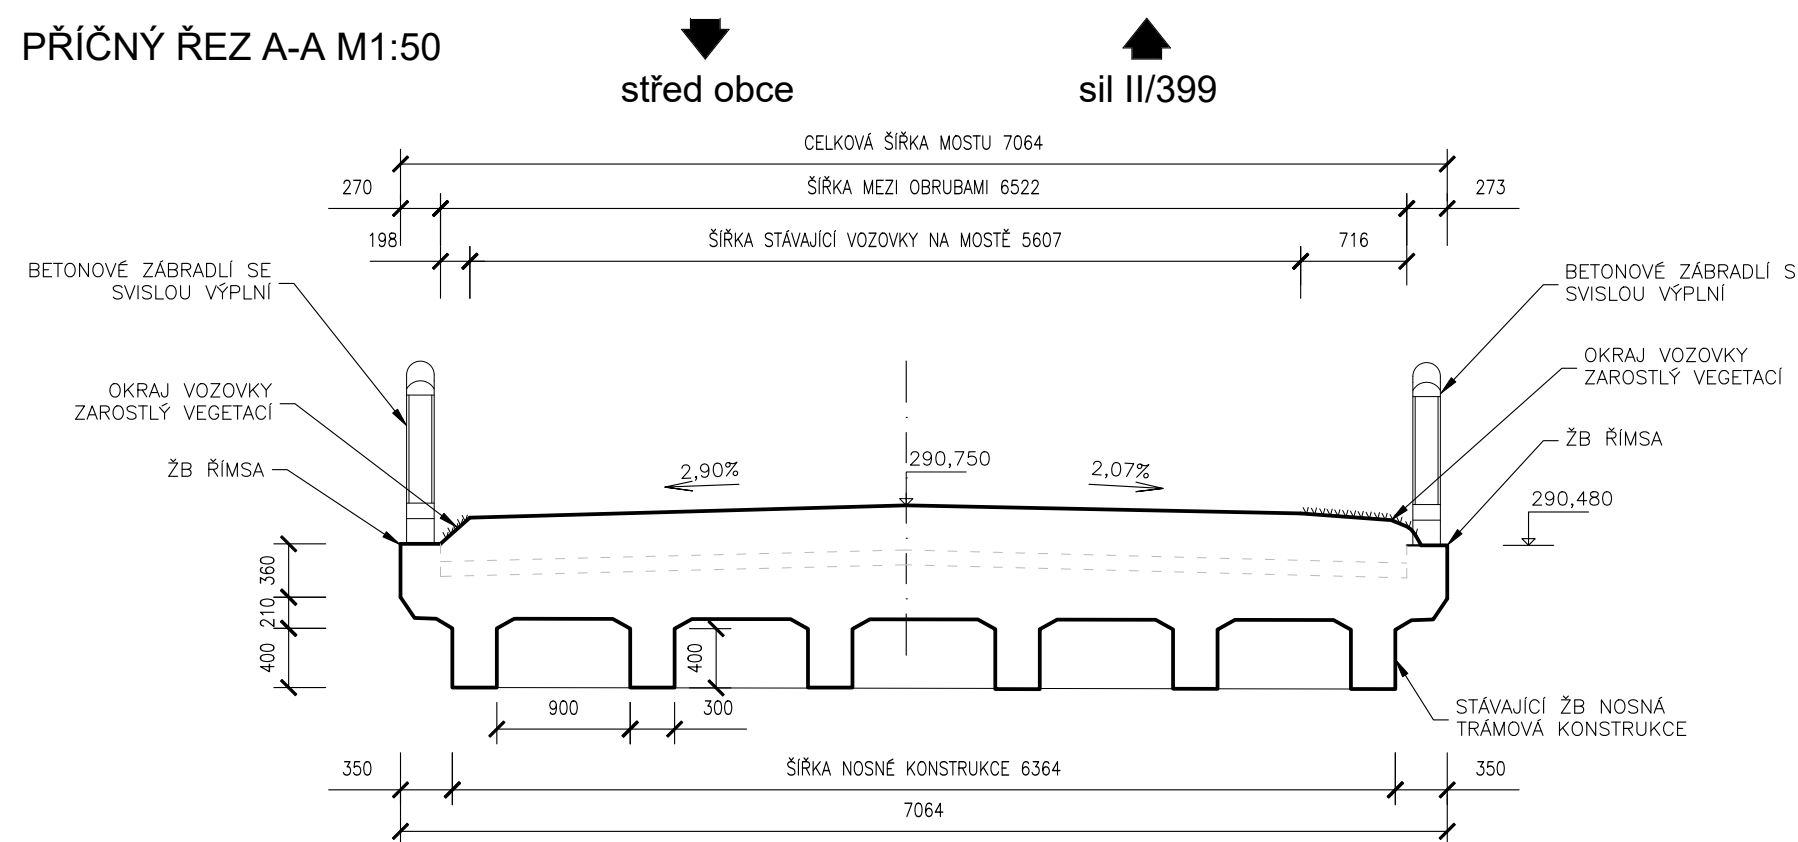

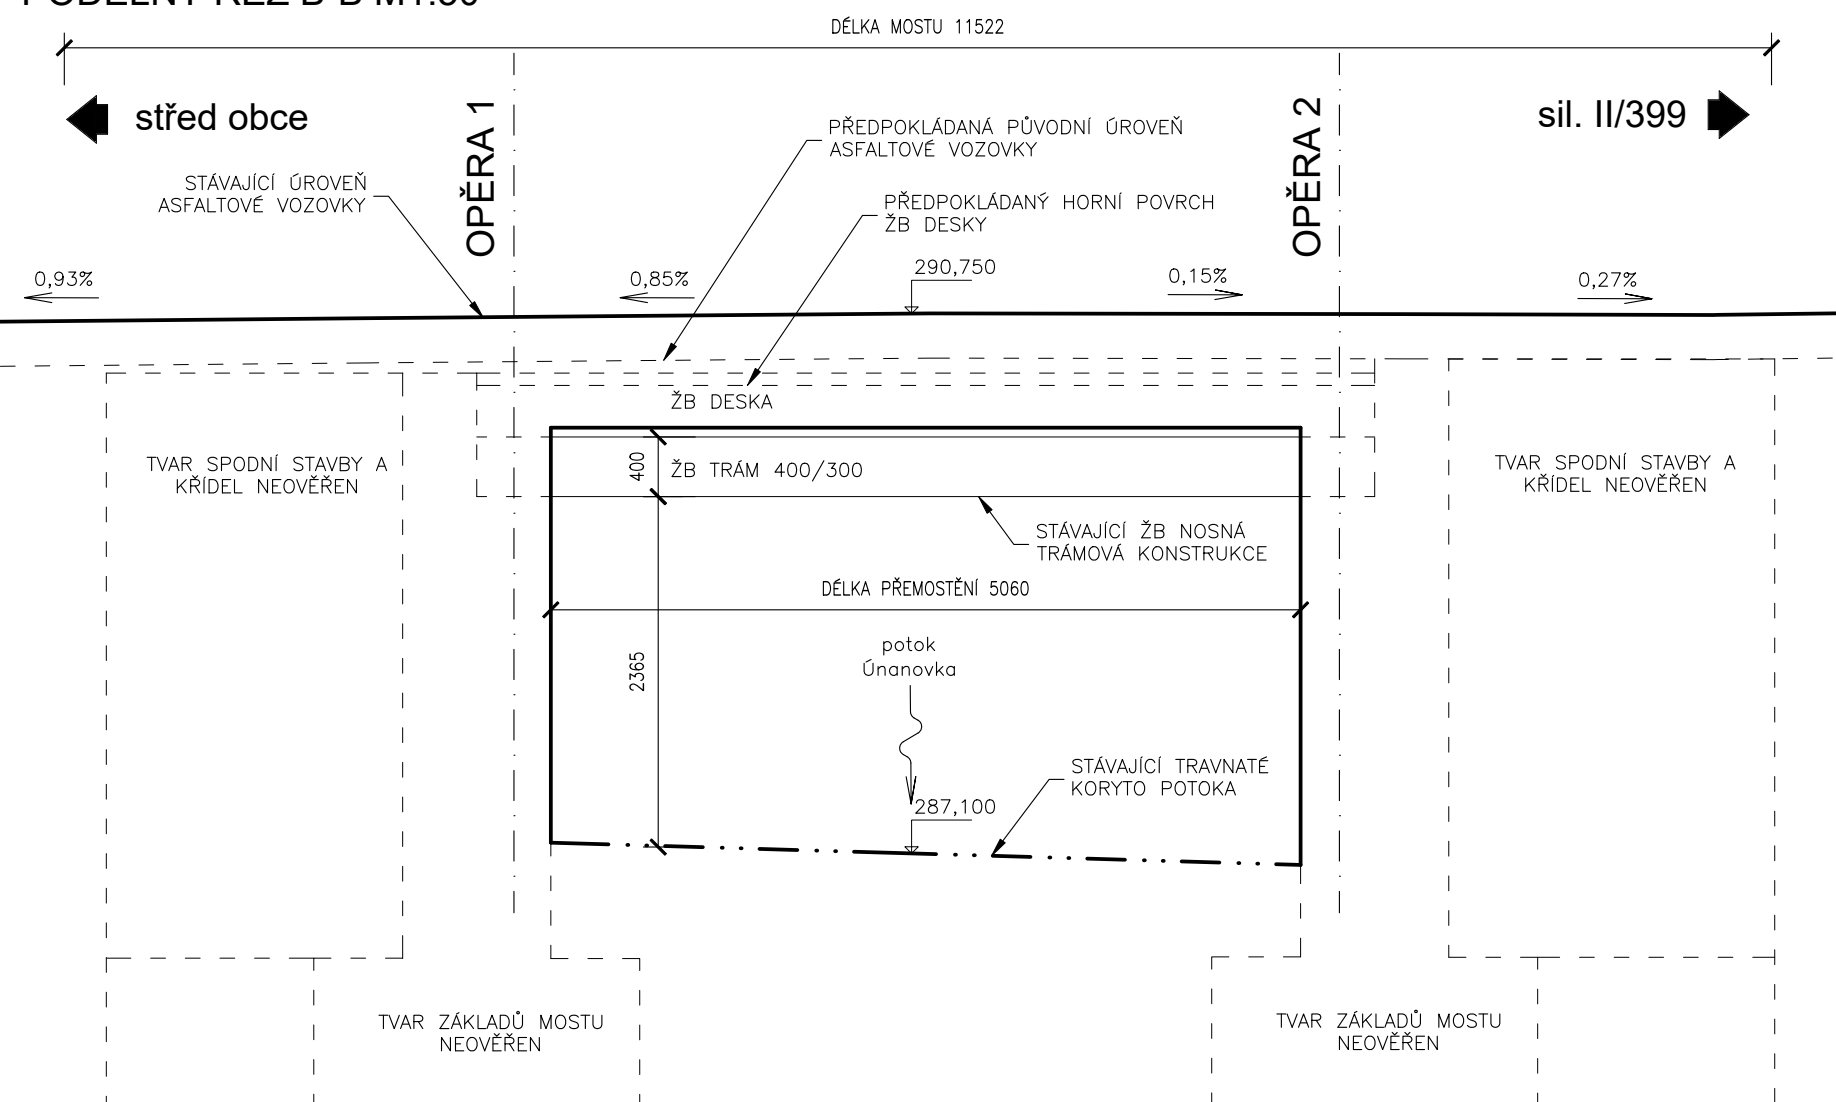

PODÉLNÝ ŘEZ B-B M1:50



Souřadnicový systém: S-JTSK

Výškový systém: Bpv

 <b>ROAD-TRAFFIC</b>	<b>ROAD-TRAFFIC s.r.o.</b> Husova 220 742 83 Klimkovice Česká republika	ID schránky: ykpas86 IČ: 099 73 338 DIČ: CZ09973338 email: <a href="mailto:info@road-traffic.cz">info@road-traffic.cz</a> <a href="http://www.road-traffic.cz">www.road-traffic.cz</a>
---	--	--

<p>INVESTOR:</p> 	<p><b>Správa a údržba silnic Jihomoravského kraje</b>  <b>příspěvková organizace kraje</b>          oblast Západ          Kotkova 3725/24          669 02 Znojmo</p>	<p>ID schránky: k3n58e7          IČ: 709 32 581          Email: <a href="mailto:zapad@susjmk.cz">zapad@susjmk.cz</a>  <a href="http://www.susjmk.cz">www.susjmk.cz</a></p>
--	--	--

HLAVNÍ INŽENÝR PROJEKTU		Ing. Kristýna Klajmonová, Ph.D.	JEDNATEL SPOLEČNOSTI doc. Ing. Jan PETRŮ, Ph.D.	
ZODPOVĚDNÝ PROJEKTANT		VYPRACOVAL	KONTROLOVAL	
Ing. Kristýna Klajmonová, Ph.D		Ing. Kristýna Klajmonová, Ph.D	Ing. Michal Kostecký	
KRAJ: JIHMORAVSKÝ		POVĚŘENÝ OÚ: ZNOJMO	OBEC: ÚNANOV	
NÁZEV AKCE:  <div>MOSTNÍ OBJEKT III/39921-1 ÚNANOV</div>			ČÍSLO ZAKÁZKY	22-001
			STUPEŇ	TP
			DATUM	BŘEZEN 2022
			FORMÁT	8 A4 (840x594)
STAVEBNÍ OBJEKT:  Most ev.č.39921-1			MĚŘÍTKO	1:50
PŘÍLOHA:  Přehledný výkres stávajícího stavu			ČÁST:	ČÍSLO PŘÍLOHY:  05

DOKUMENTACI ZE UŽÍVAT POUZE VE SMYSLU PRÍSLUŠNÉ SMLOUVY O DIJ. O VÝKRES ČI JEHO ČASŤ MÔŽE BYŤ KOPÍROVANÁ NEBO JINÝM ZPŮSOBOM ROZŠÍROVANÁ POUZE PO PŘEDCHOZÍM SOUHLASÍ ROAD-TRAFFIC.srg