PODÉLNÝ ŘEZ
STÁVAJÍCÍ STAV

M 1:100

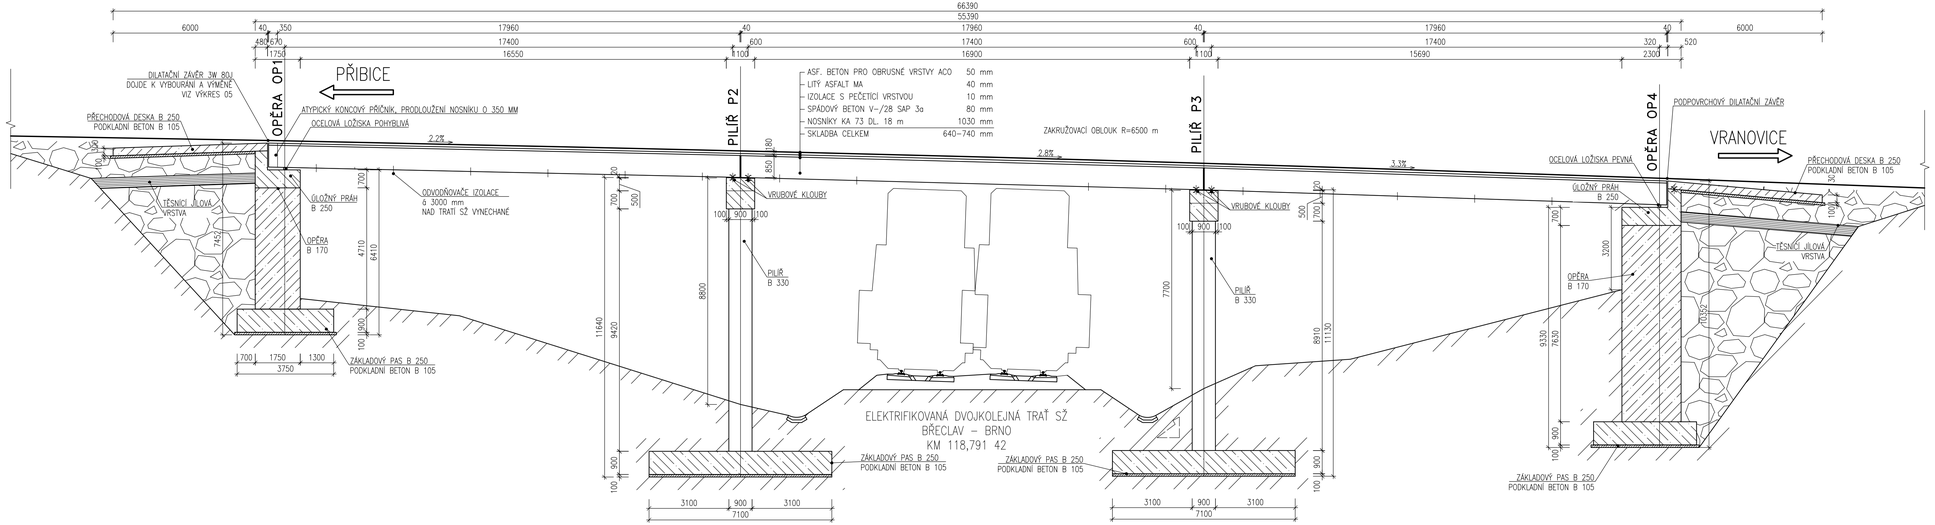

Duševní a průmyslové vlastnictví
PIS PECHAL, s.r.o.
Veškerá práva vyhrazena
Postoupití třetím osobám není dovoleno

Výškový systém: Bpv
Souřadnicový systém: S – JTSK

ZMĚNA		DATUM	PROVEDL	PODPIS
ZOD. PROJEKTANT	VYPRACOVAL		KONTROLOVAL	
ING. MIROSLAV LOUČKA	ING. MIROSLAV LOUČKA		ING. MIROSLAV LOUČKA	

PIS PECHAL, s.r.o.
Projektové a inženýrské služby
602 00 BRNO, Lidická 42
tel: 731 482 865, 513 030 460, e-mail: pis@pechal.cz

OBJEDNATEL: SÚS JMK

STAVBA: II/381 Vranovice, most 381-005

DATUM BŘEZEN 2022	KRAJ JIHOMORAVSKÝ
STUPEŇ TP	OKRES BŘECLAV
ČÍS.ZAK. PI/013/222	OBEC VRANOVICE
MĚŘÍTKO 1:100	FORMÁT 5xA4
ČÍS.PŘÍLOHY 03	ČÍS.PARÉ

PŘÍLOHA: PODÉLNÝ ŘEZ – STÁVAJÍCÍ STAV