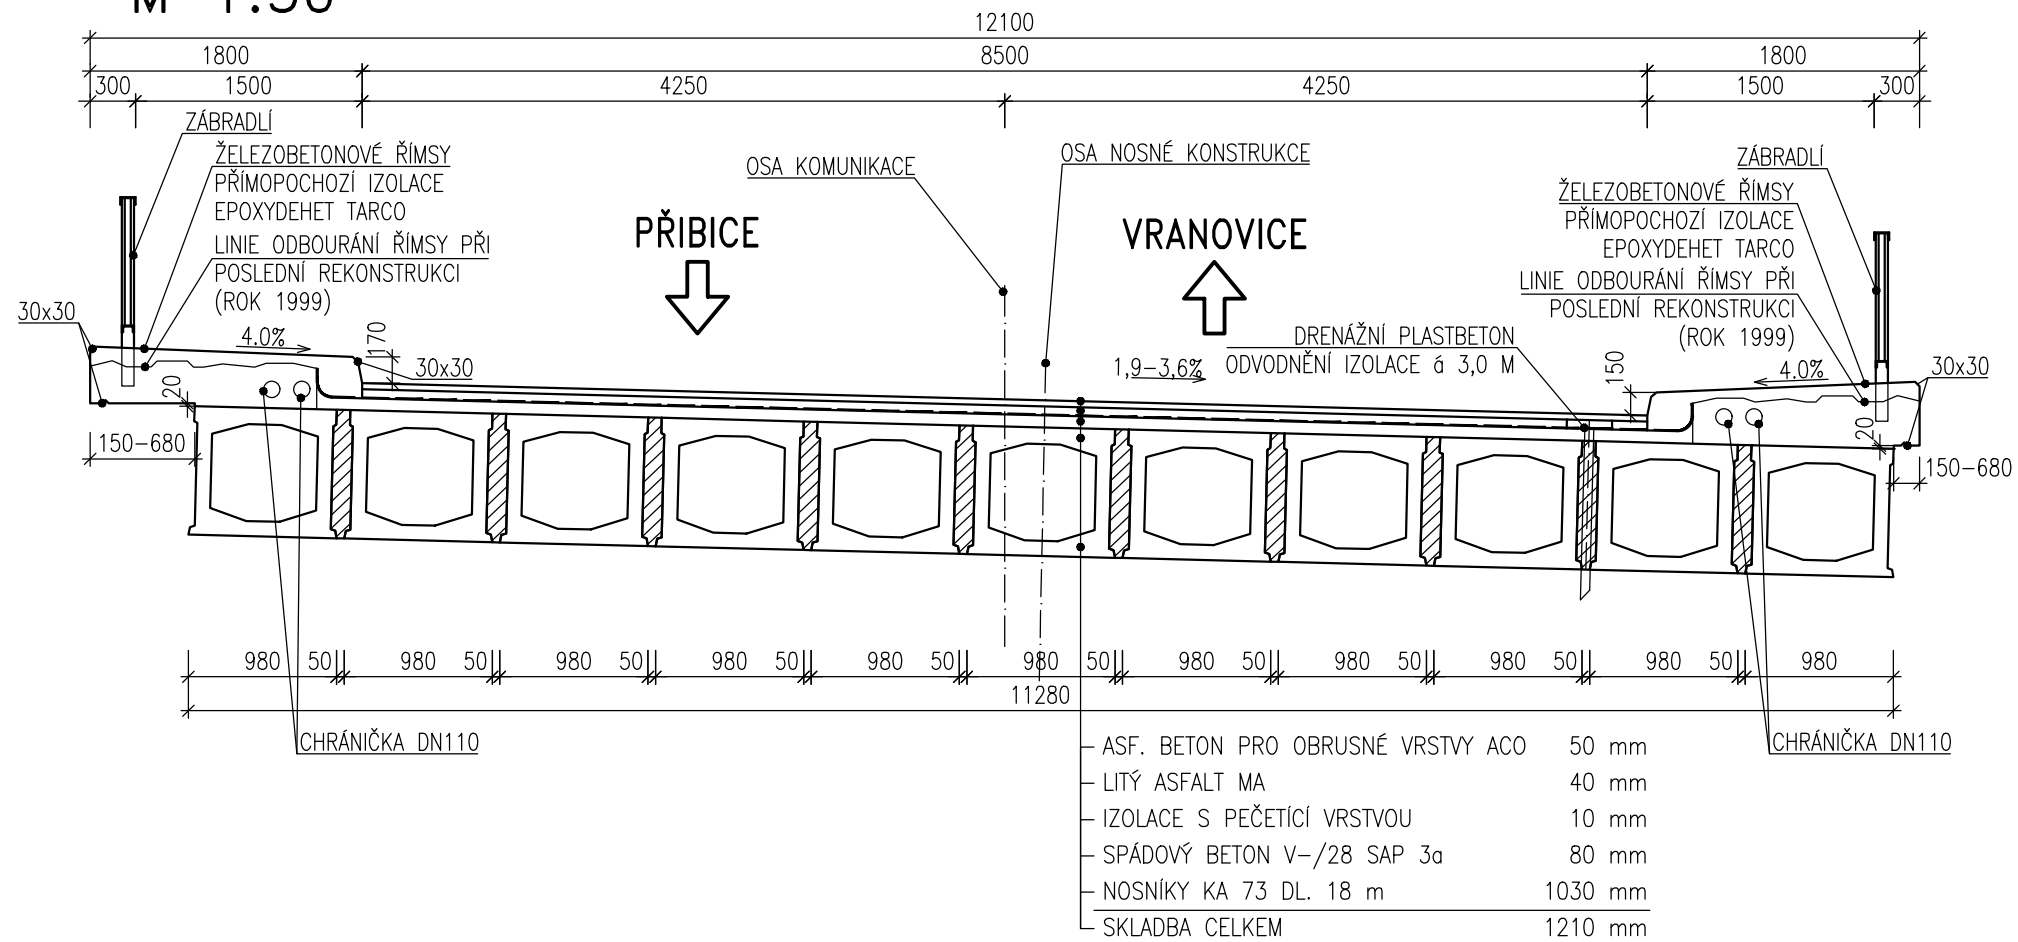


ŘEZ 2-2 – PŘÍČNÝ V POLOVINĚ ROZPĚTÍ

M 1:50



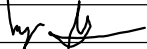
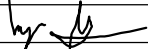
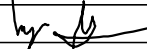
Duševní a průmyslové vlastnictví

PIS PECHAL, s.r.o.

Veškerá práva vyhrazena
Postoupení třetím osobám není dovoleno

Výškový systém: Bpv

Souřadnicový systém: S – JTSK

ZMĚNA		DATUM		PROVEDL		PODPIS	
ZOD. PROJEKTANT		VYPRACOVAL		KONTRLOLOVAL		PIS PECHAL, s.r.o. Projektové a inženýrské služby 602 00 BRNO, Lidická 42 tel: 731 482 865, 513 030 460, e-mail: pis@pechal.cz	
ING. MIROSLAV LOUČKA		ING. MIROSLAV LOUČKA		ING. MIROSLAV LOUČKA			
							
OBJEDNATEL				SÚS JMK		DATUM BŘEZEN 2022	
STAVBA				II/381 Vranovice, most 381-005		KRAJ JIHOHRÁVSKÝ	
						STUPEŇ TP	
						OKRES BŘECLAV	
						ČÍS.ZAK. P1/013/222	
						OBEC VRANOVICE	
PŘÍLOHA PŘÍČNÝ ŘEZ – STÁVAJÍCÍ STAV						MĚŘÍTKO 1:50	
						ČÍS.PŘÍLOHY	
						FORMÁT 2x44	
						ČÍS.PARÉ	
						04	