


UZAVÍRKA

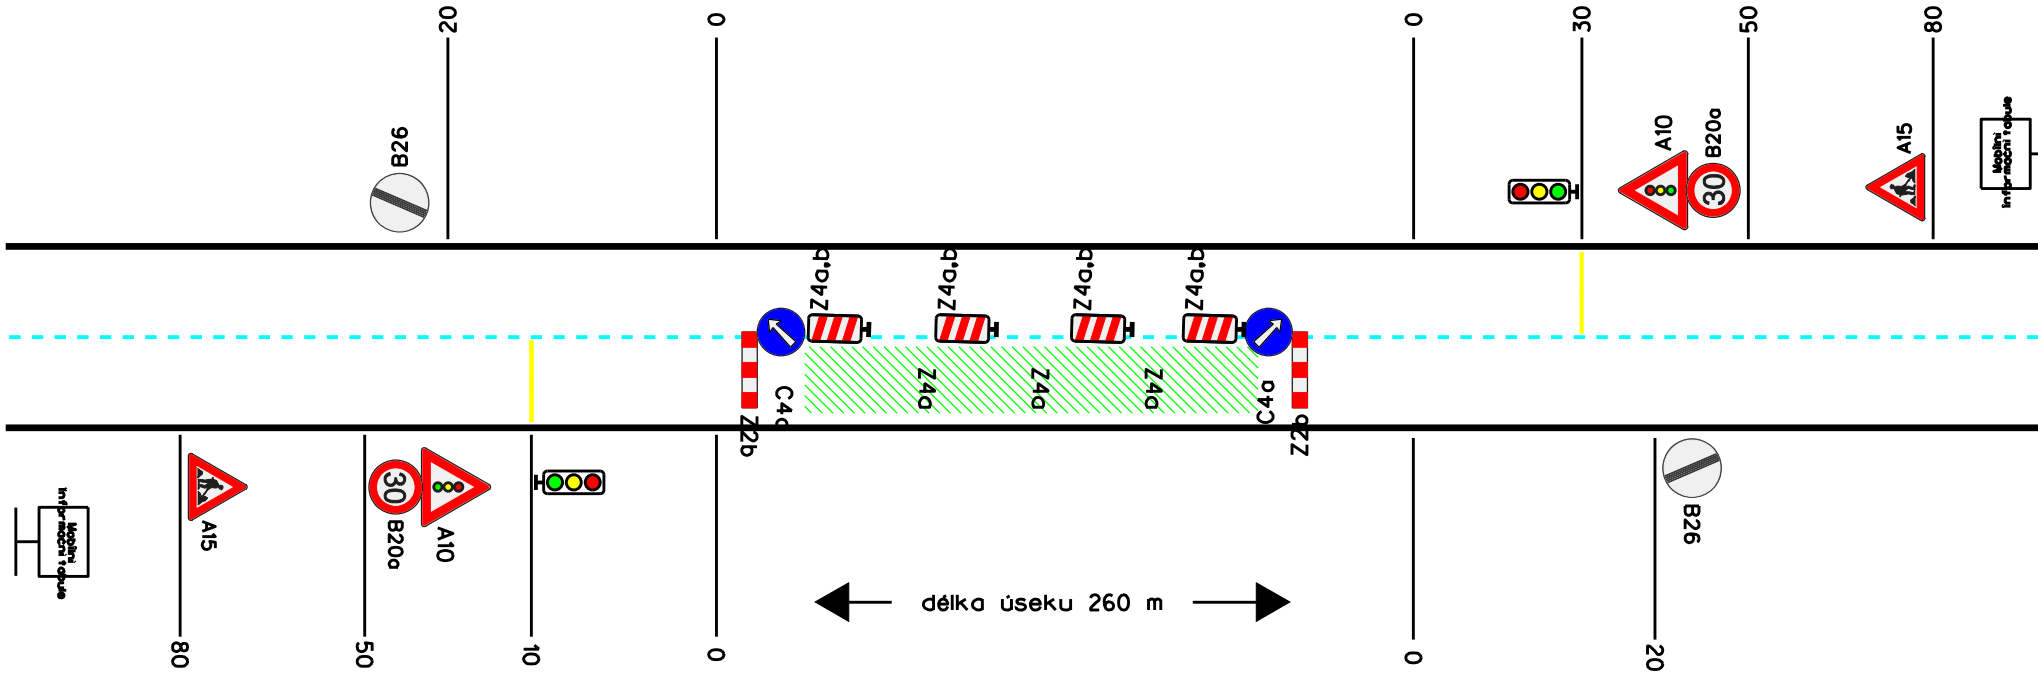

Zodp. projektant:	Vedoucí projektant:	Vypracoval:	<b>VIA</b> Designne	
Ing. Ladislav Balcar	Ing. Bořek Zvědělík	Ing. Bořek Zvědělík	ViaDesignne, s.r.o. Na Zahradách 16, 690 02 Břeclav Tel. 519 326 370, fax 519 331 401 e-mail: viadesigne@viadesigne.eu	
Město/Obec: Lednice		KrÚ: Jihomoravský		Formát:
Objednatel: Správa a údržba silnic Jmk, p.o.k.				4 x A4
Akce:				Datum:
III/41417, III/42117 Lednice, ul. Mikulovská				VI/2014
Objekt: SO 101 - silnice III/41417				Číslo zakázky:
Příloha:				VD08314
PŘECHODNÁ ÚPRAVA PROVOZU				Měřítko:
				1 : 50
				Stupeň dokumentace:
				PDPS
				Výtisk číslo:
				Příloha číslo:
				E.3