



VZOROVÝ ŘEZ ULIČNÍ VPUSTÍ

MĚŘÍTKO 1 : 20

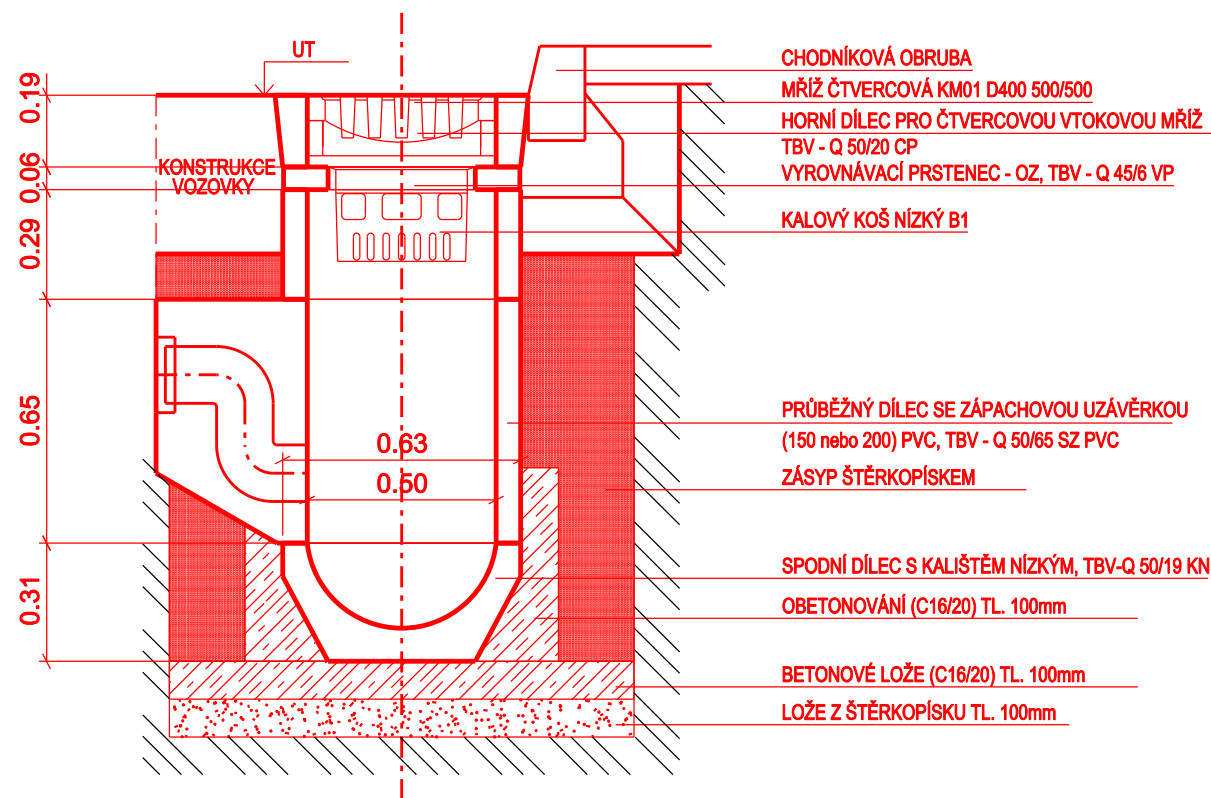

Zodp. projektant:	Vedoucí projektant:	Vypracoval:	 ViaDesigne, s.r.o. Na Zahradách 16, 690 02 Břeclav Tel. 519 326 370, fax 519 331 401 e-mail: viadesigne@viadesigne.eu	
Ing. Ladislav Balcar	Ing. Bořek Zvěďělík	Ing. Bořek Zvěďělík		
Město/Obec: Lednice		KrÚ: Jihomoravský	Formát:	4 x A4
Objednatel: Správa a údržba silnic Jmk, p.o.k.			Datum:	VI/2014
Akce: III/41417, III/42117 Lednice, ul. Mikulovská			Číslo zakázky:	VD08314
			Měřítko:	1 : 20
			Stupeň dokumentace: PDPS	Výtisk číslo:
Objekt:	Příloha číslo:			
Příloha: DETAIL DEŠŤOVÉ VPUSTI			C.8	