

ŘEZ A-A'


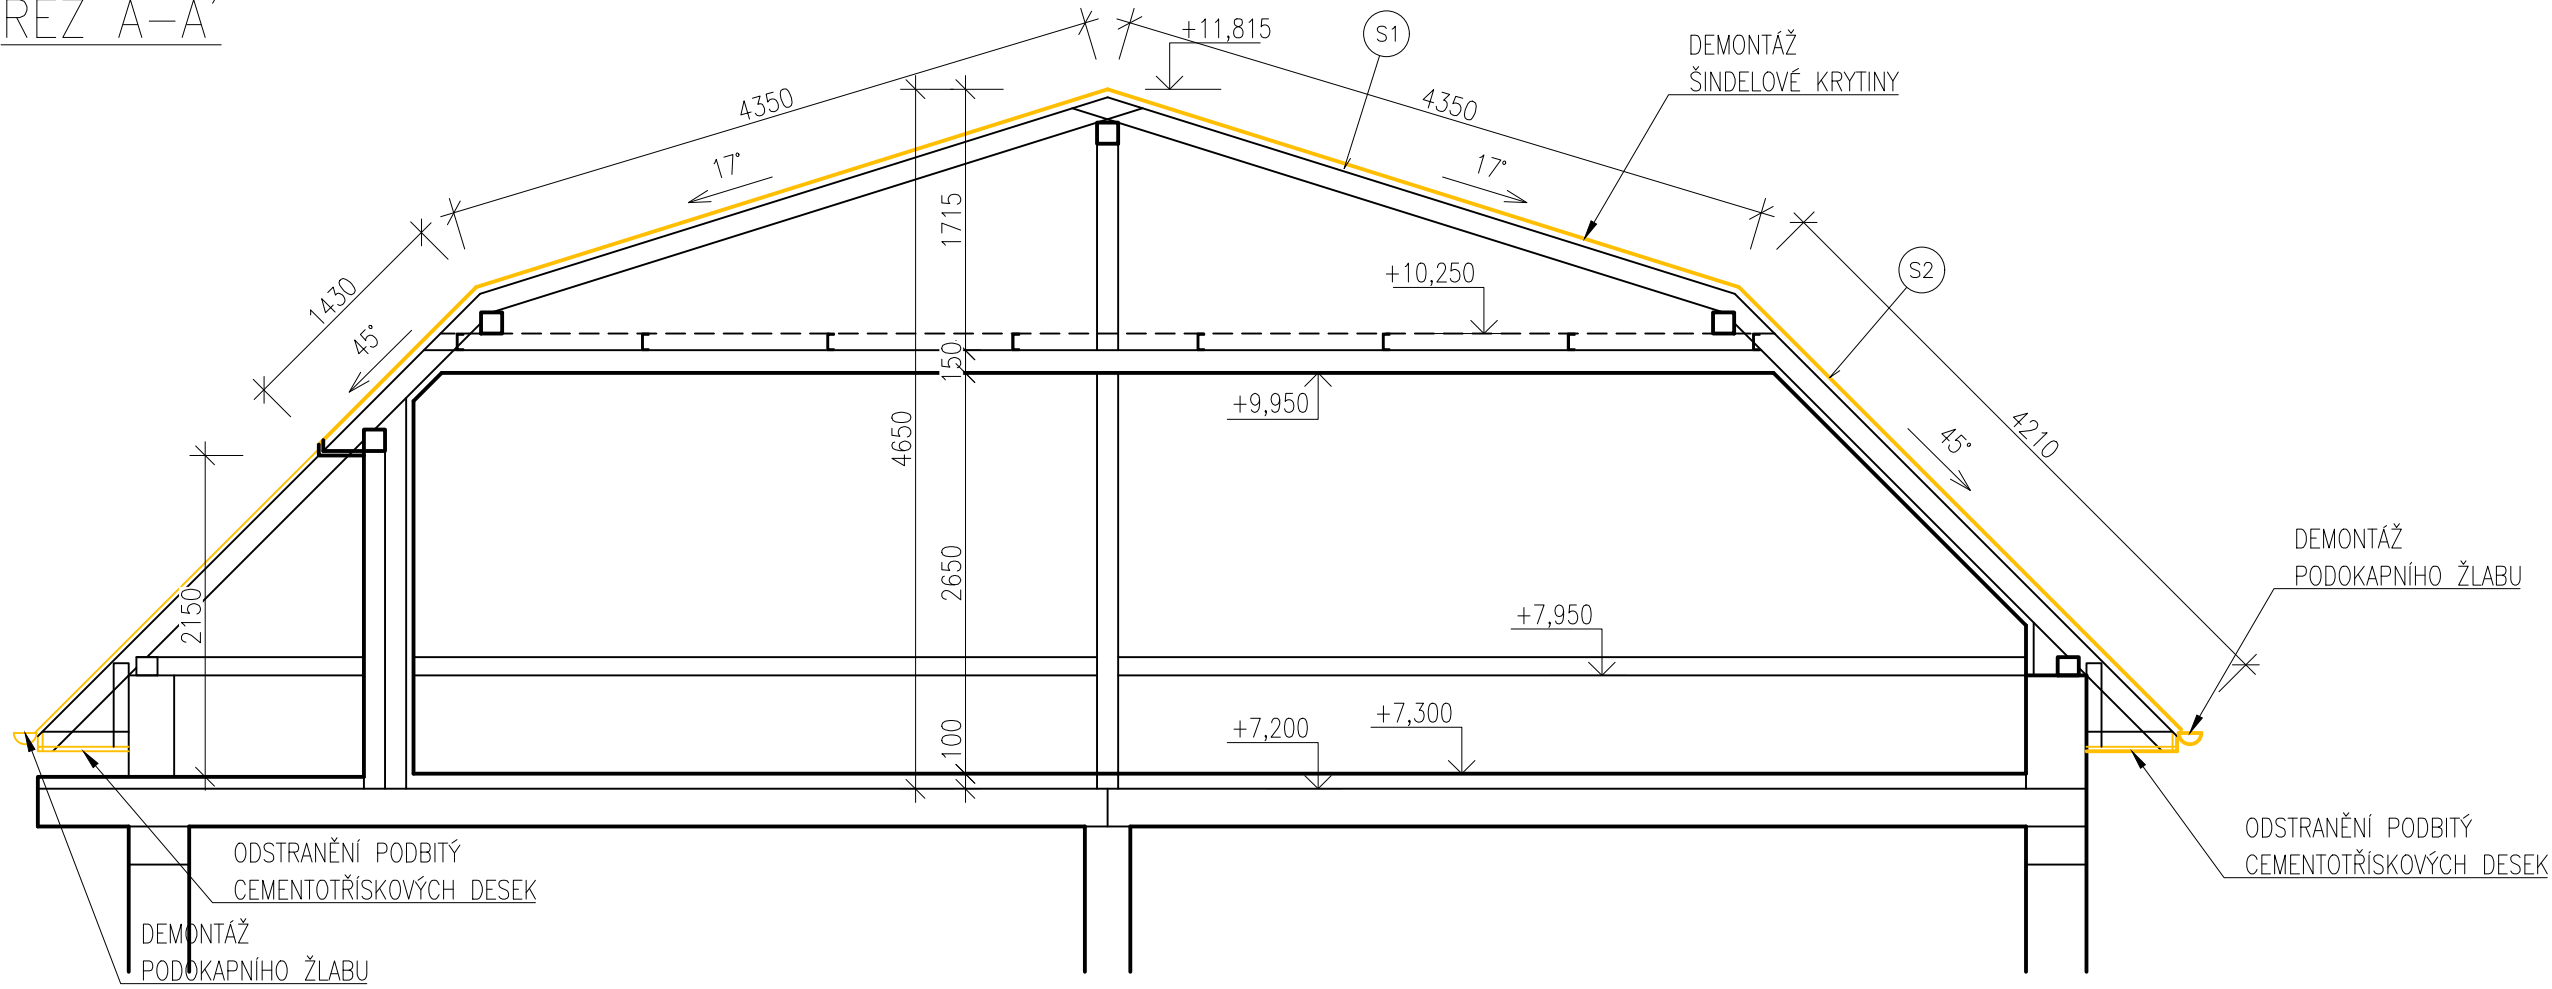


SCHÉMA OBJEKTU

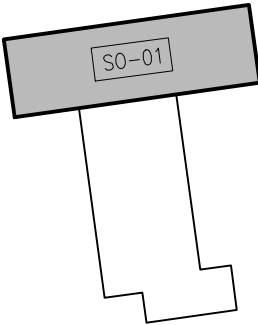


- S1 SKLADBA ŠIKMÉ STŘECHY
- STŘEŠNÍ KRYTINA – ŽIVIČNÝ ŠINDEL
  - CELOPLOŠNÉ BEDNĚNÍ
  - DŘEVĚNÉ KROKVE
- 25 mm
- 140 mm

- S2 SKLADBA ŠIKMÉ STŘECHY SE ZATEPLENÍM
- STŘEŠNÍ KRYTINA – ŽIVIČNÝ ŠINDEL
  - CELOPLOŠNÉ BEDNĚNÍ
  - DŘEVĚNÉ KROKVE S VLOŽENOU TEPELNOU IZOLACÍ MEZI KROKVE
  - FÓLIE ZVÝŠUJÍCÍ VZDUCHOTĚSNOST A PAROTĚSNOST
  - OBKLAD ZE SÁDROKARTONOVÝCH DESEK
- 25 mm
- 140 mm
- 12,5 mm

POZNÁMKA

- BUDE ODSTRANĚNA STÁVAJÍCÍ KRYTINA (STŘEŠNÍ ŠINDEL)
- BUDE ODSTRANĚNO STÁVAJÍCÍ OPLECHOVÁNÍ, OKAPY A SVODY
- BLESKOSVODNÁ SOUSTAVA BUDE DEMONTOVÁNA A PO POLOŽENÍ NOVÉ KRYTINY ZPÁTKY OSAZENA
- BUDE PROVEDENA DEMONTÁŽ ŘÍMSY Z CEMENTO–TRÍSKOVÝCH DESEK

 <div><b>www.hukoprojekt.cz</b> info@hukoprojekt.cz tel.: +420 608 178 494 tel.: +420 775 662 832</div>		OTISK AUTORIZAČNÍHO RAZÍTKA:		
ZODPOVĚDNÝ PROJEKTANT:		VYPRACOVAL:		
Ing. Jaroslav Pezlar		Ing. Jan Kovář		
STAVEBNÍ ÚŘAD: Hustopeče		OBEČNÍ ÚŘAD: Hustopeče		
INVESTOR: Jihomoravský kraj, Žerotínovo náměstí 449/3, Veverí, 60200 Brno		ZAKÁZKOVÉ ČÍSLO: 22025		
PROJEKT:		Výměna střešní krytiny a okapů a rýn na budově školy – havárie		
STAVEBNÍ OBJEKT:		SO 01 ZÁKLADNÍ ŠKOLA		
ČÁST DOKUMENTACE:		D.1.1 ARCHITEKTONICKO–STAVEBNÍ ŘEŠENÍ		
VÝKRES:		ŘEZ A-A' – BOURACÍ PRÁCE		
		STUPEŇ A DRUH PROJEKTOVÉ DOKUMENTACE:	PROVEDENÍ STAVBY	PARÉ Č.
		DATUM:	05/2022	
		FORMÁT:	2xA4	
		MĚŘÍTKO:	1:50	VÝKRES Č.: D.02