


POHLED ZÁPADNÍ– NOVÝ STAV

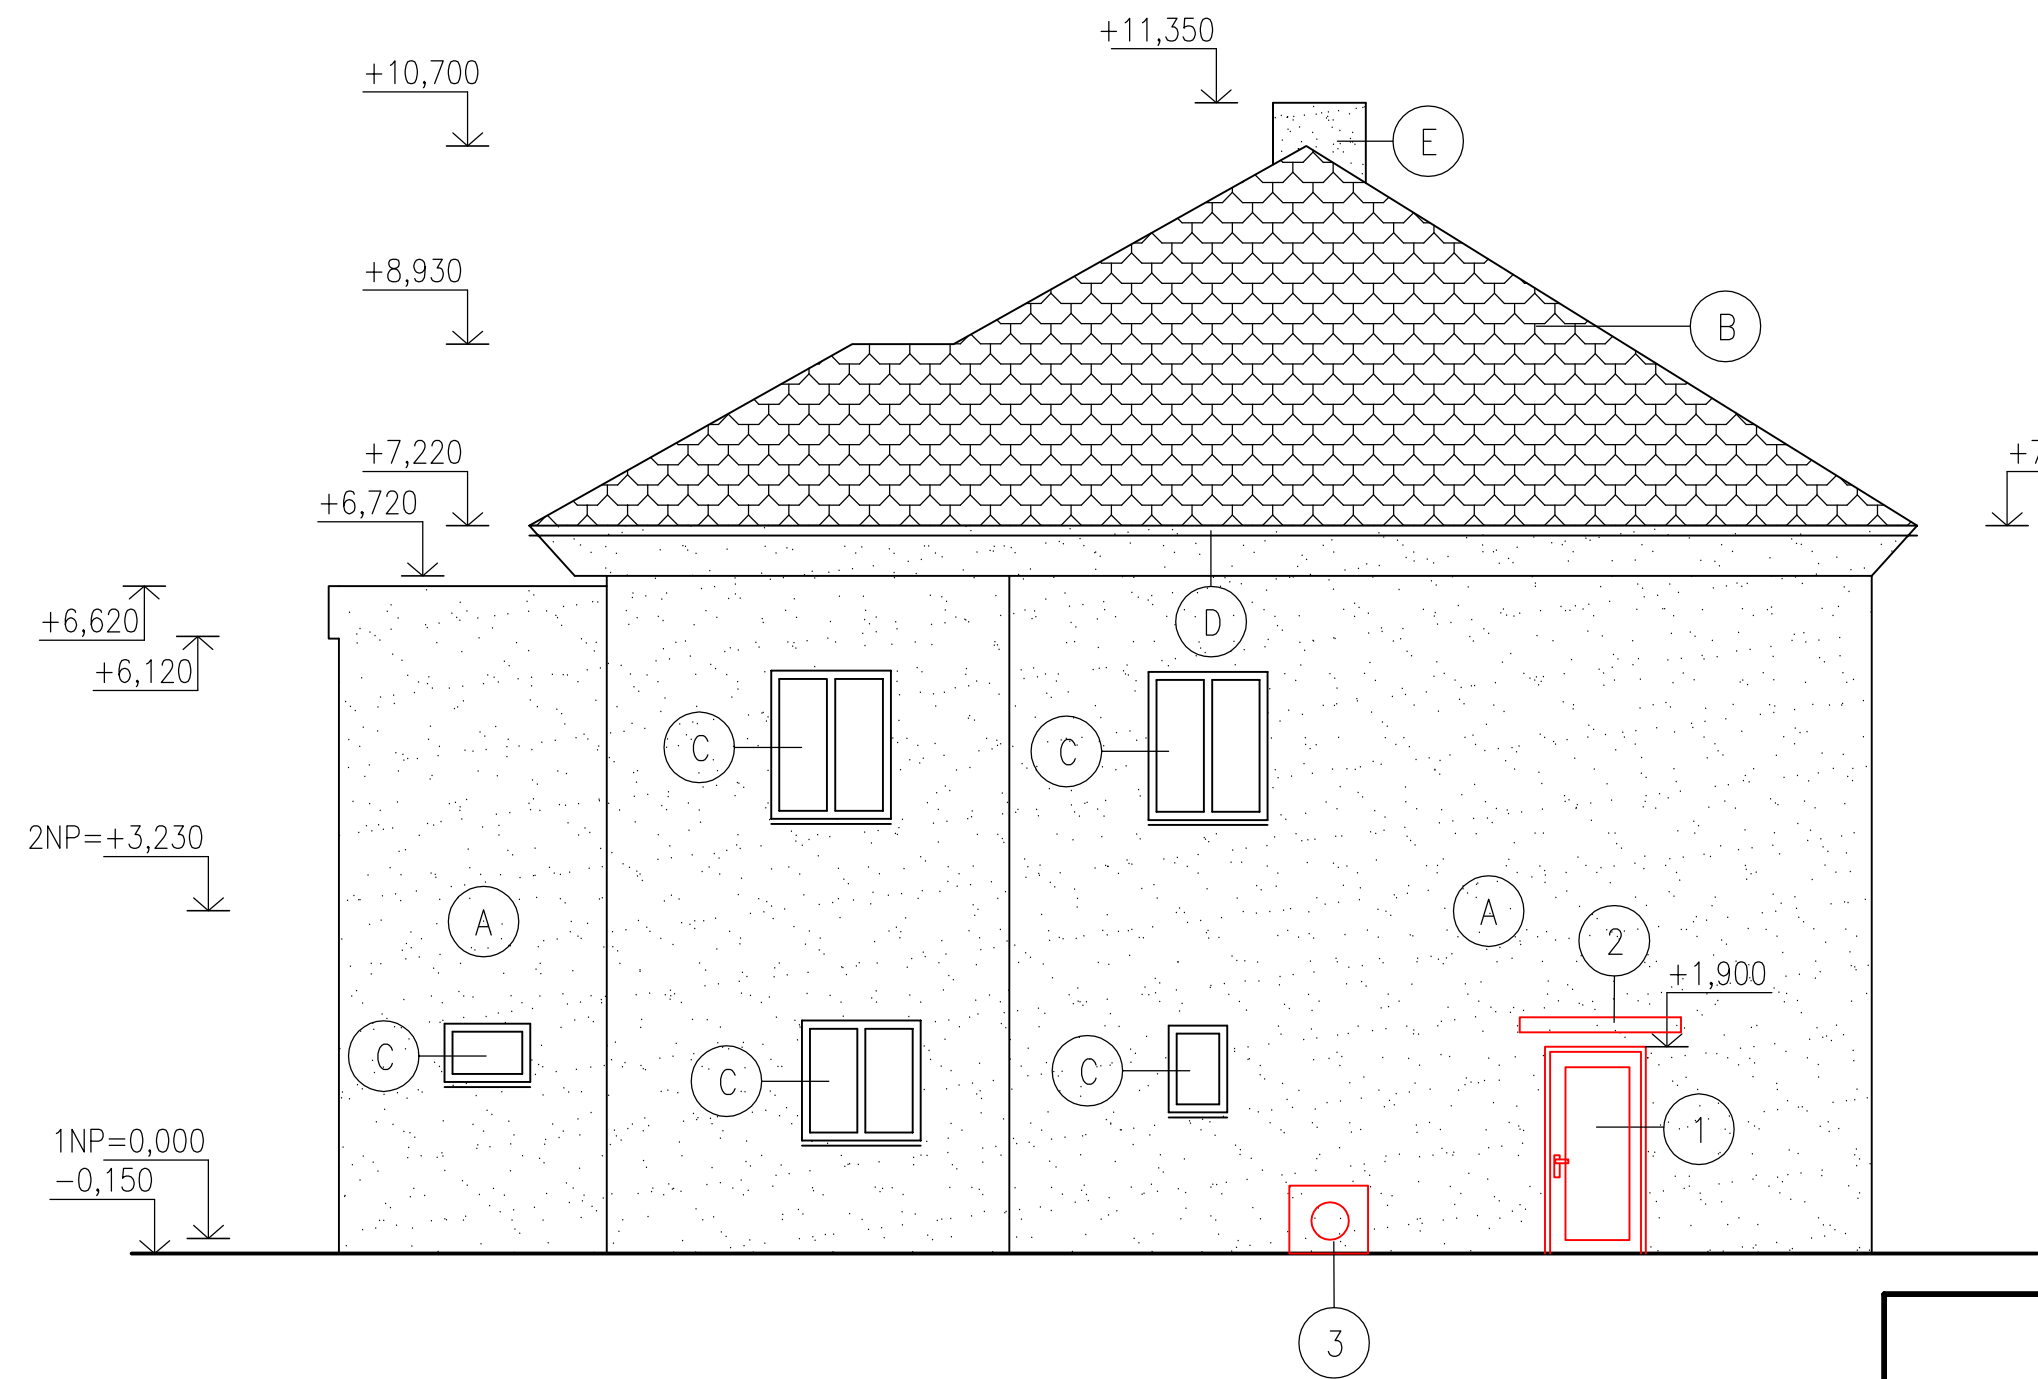

LEGENDA

- 1 VÝPLNĚ OTVORŮ– NOVÉ DŘEVĚNÉ DVEŘE
- 2 NOVÝ PŘÍSTŘEŠEK Z MARKOLONU
- 3 VENKOVNÍ JEDNOTKA CHLADÍČÍHO SYSTÉMU
- A VNĚJŠÍ OMÍTKA – BARVA BILÁ
- B STŘEŠNÍ KRYTINA – KERAMICKÁ TAŠKA
- C VÝPLNĚ OTVORŮ – DŘEVĚNÁ OKNA A DVEŘE
- D KLEMPÍŘSKÉ VÝROBKY
- E OMÍTKA KOMÍNU
- F SKLOBETONOVÉ TVAROVKY

		RAZÍTKO ZPRACOVATELE PD	
PROJEKTANT		Ing. Marek Hrabal	
ZODPOVĚDNÝ PROJEKTANT		Ing. Václav Morava	
INVESTOR:		DPS SOKOLNICE, P.O., ZAMECKÁ 57, SOKOLNICE	FORMÁT
MÍSTO STAVBY:		K.Ú. SOKOLNICE, P.Č. 378	DATUM
ČÁST:		D.1.1 Architektonicko- stavební část	STUPĚŇ
STAVBA:		DOMOV PRO SENIORY SOKOLNICE, BÍLÝ DŮM- NOVÁ VRÁTNICE	DPS
NÁZEV VÝKRESU:		POHLED ZÁPADNÍ- NOVÝ STAV	1:75
			302