


(n)  
(1)


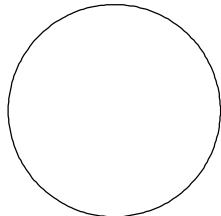
TABULKA VYSVĚTLIVEK  
DLAŽBA

(n)

(1)

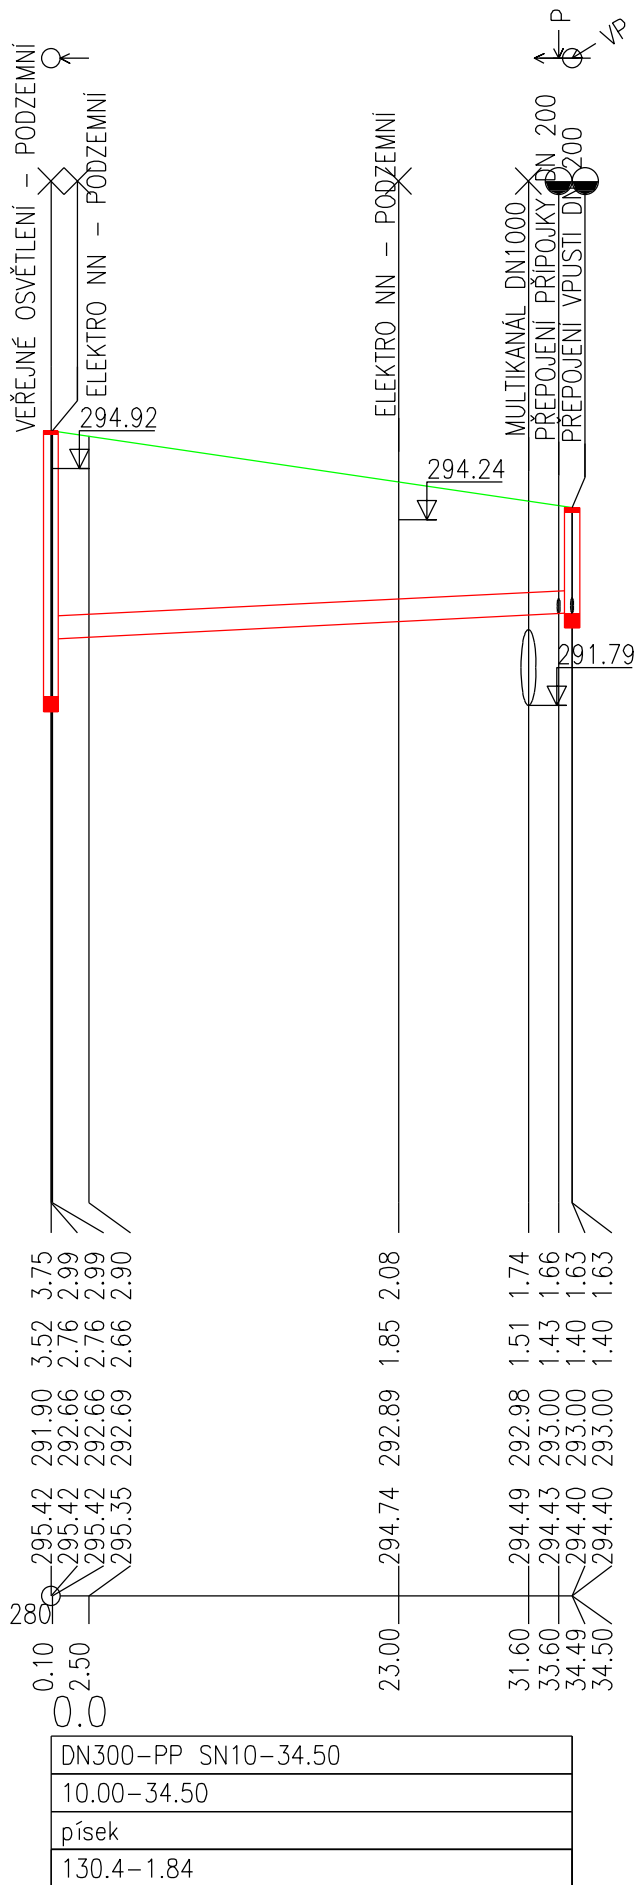

VEŠKERÉ INŽENÝRSKÉ SÍTĚ JE NUTNO VYTÝČIT PŘED ZAHÁJENÍM VÝKOPOVÝCH PRACÍ.  
ZA PŘÍTOMNOSTI JEJICH SPRÁVCŮ !!! ZE SKUTEČNÉ POLOHY STÁVAJÍCÍCH INŽENÝRSKÝCH  
SÍTÍ MŮŽE VYPLYNOUT NUTNOST DÍLČÍCH ZMĚN TRAS. PŘI SOUBĚHU A KŘÍŽENÍ NAVRŽENÝCH  
SÍTÍ S OSTATNÍMI INŽENÝRSKÝMI SÍTĚMI JE NUTNO DODRŽET NORMU ČSN 73 60 05.  
HLOUBKY (NADM. VÝŠKY) ULOŽENÍ STÁVAJÍCÍCH INŽENÝRSKÝCH SÍTÍ JSOU UVEDENY POUZE  
ORIENTAČNĚ A JE NUTNO JE OVĚRIT VYTÝČENÍM. PŘÍP. KOPANÝMI SONDAMI.

		05/2022	
INVESTOR		PROJEKTANT STAVBY	ČÍSLO PARÉ
Nemocnice Znojmo, příspěvková organizace, MUDr. Jana Janského 675/11, 66902 Znojmo		 VODOHOSPODÁŘSKÁ A STAVEBNÍ PROJEKCE U DOMOVINY 5, 669 00 ZNOJMO tel., fax: +420 515 244 192, e-mail: info@aquaprojekt.cz	AUTORIZAČNÍ RAZÍTKO 
DOKUMENTACE PRO PROVÁDĚNÍ STAVBY			
HIP:	Ing. Petr Pokorný	Vypracoval:	Ing. Petr Pokorný
Zodp. projektant:	Ing. Petr Pokorný	Kontrola:	Ing. Petr Pokorný
Místo stavby:	ZNOJMO, OKR. ZNOJMO		
Kraj:	JIHOMORAVSKÝ		
Katastrální území:	ZNOJMO - MĚSTO		
Název stavby:		Formát: 2 x A4 Datum: 05/2022 Stupeň: DPS Číslo zakázky: 202264 Měřítko: 1 : 500/100	
OPRAVA SPLAŠKOVÉ KANALIZACE V AREÁLU NEMOCNICE ZNOJMO, p.o.		Formát: 2 x A4 Datum: 05/2022 Stupeň: DPS Číslo zakázky: 202264 Měřítko: 1 : 500/100	
Obsah:		Číslo přílohy: SVAZEK 3 D.6 PODÉLNÝ PROFIL KANALIZACE - STOKA "S-2-2"	