


VZOROVÝ PŘÍČNÝ ŘEZ M 1 : 50

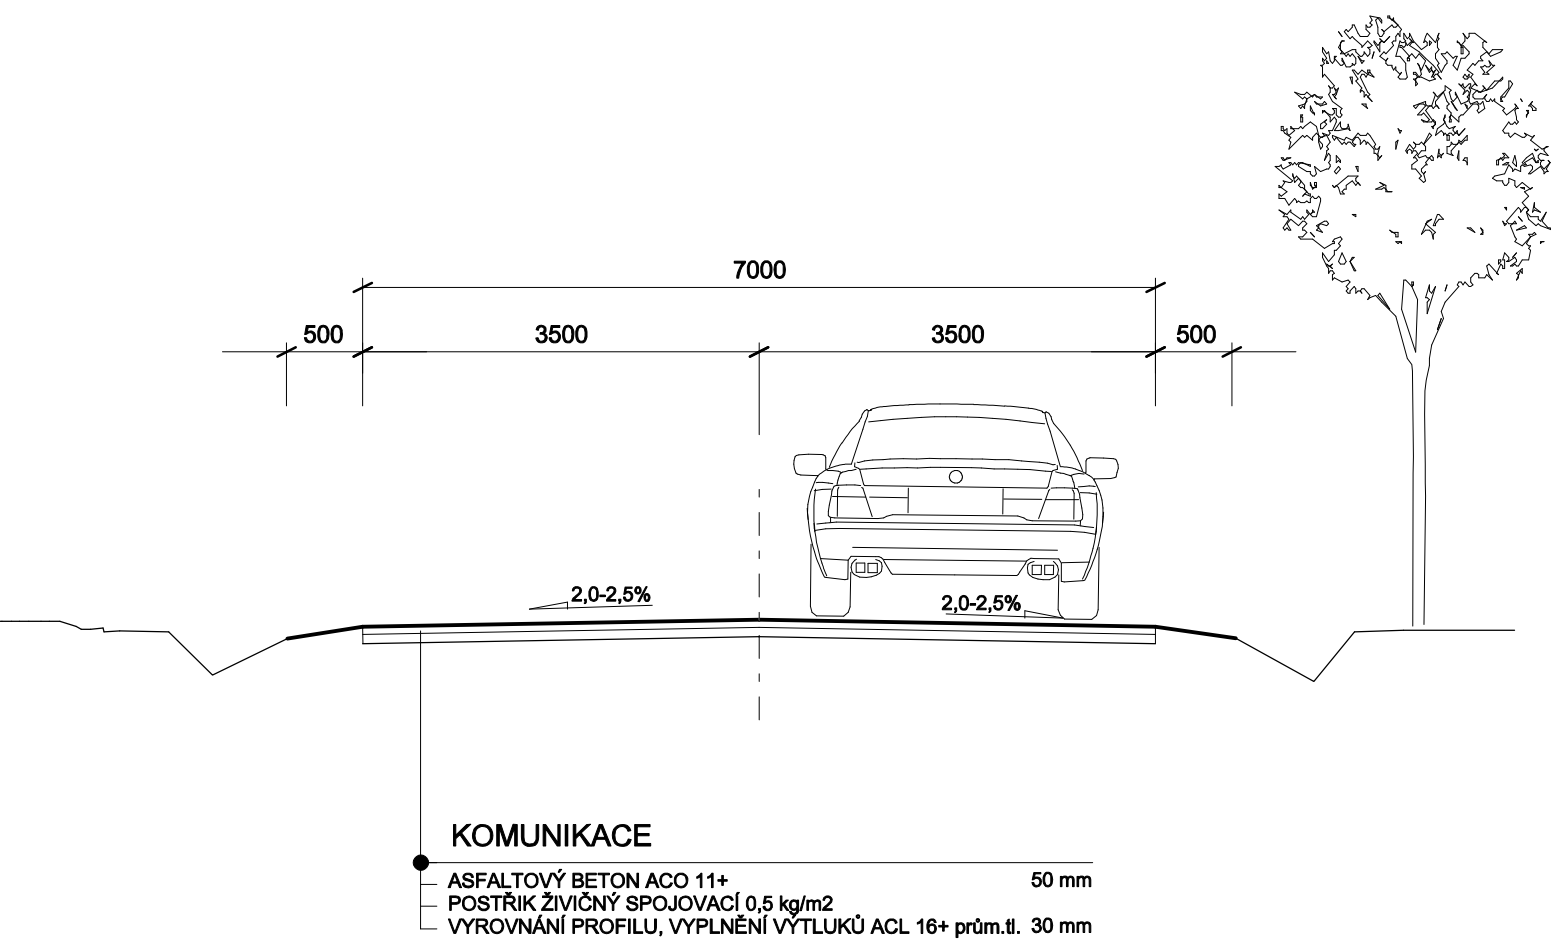

VYPRACOVAL A KRESLIL :		ZODP. PROJEKTANT :					
Ing. Štefančík Peter		Ing. Štefančík Peter					
STAVEBNÍ ÚŘAD :	Hodonín	MÍSTO STAVBY :	k.ú. Čejč, Hovorany				
INVESTOR :	Správa a údržba silnic JmK p.o.k.						
OPRAVA VOZOVKY II./419 Čejč - Karlín						STUPEŇ :	DPS
						DATUM :	06/2014
						FORMÁT :	A4
						MĚŘÍTKO :	1:50
						PŘÍLOHA :	
VZOROVÝ PŘÍČNÝ ŘEZ							