


VZOROVÝ PŘÍČNÝ ŘEZ 1:100

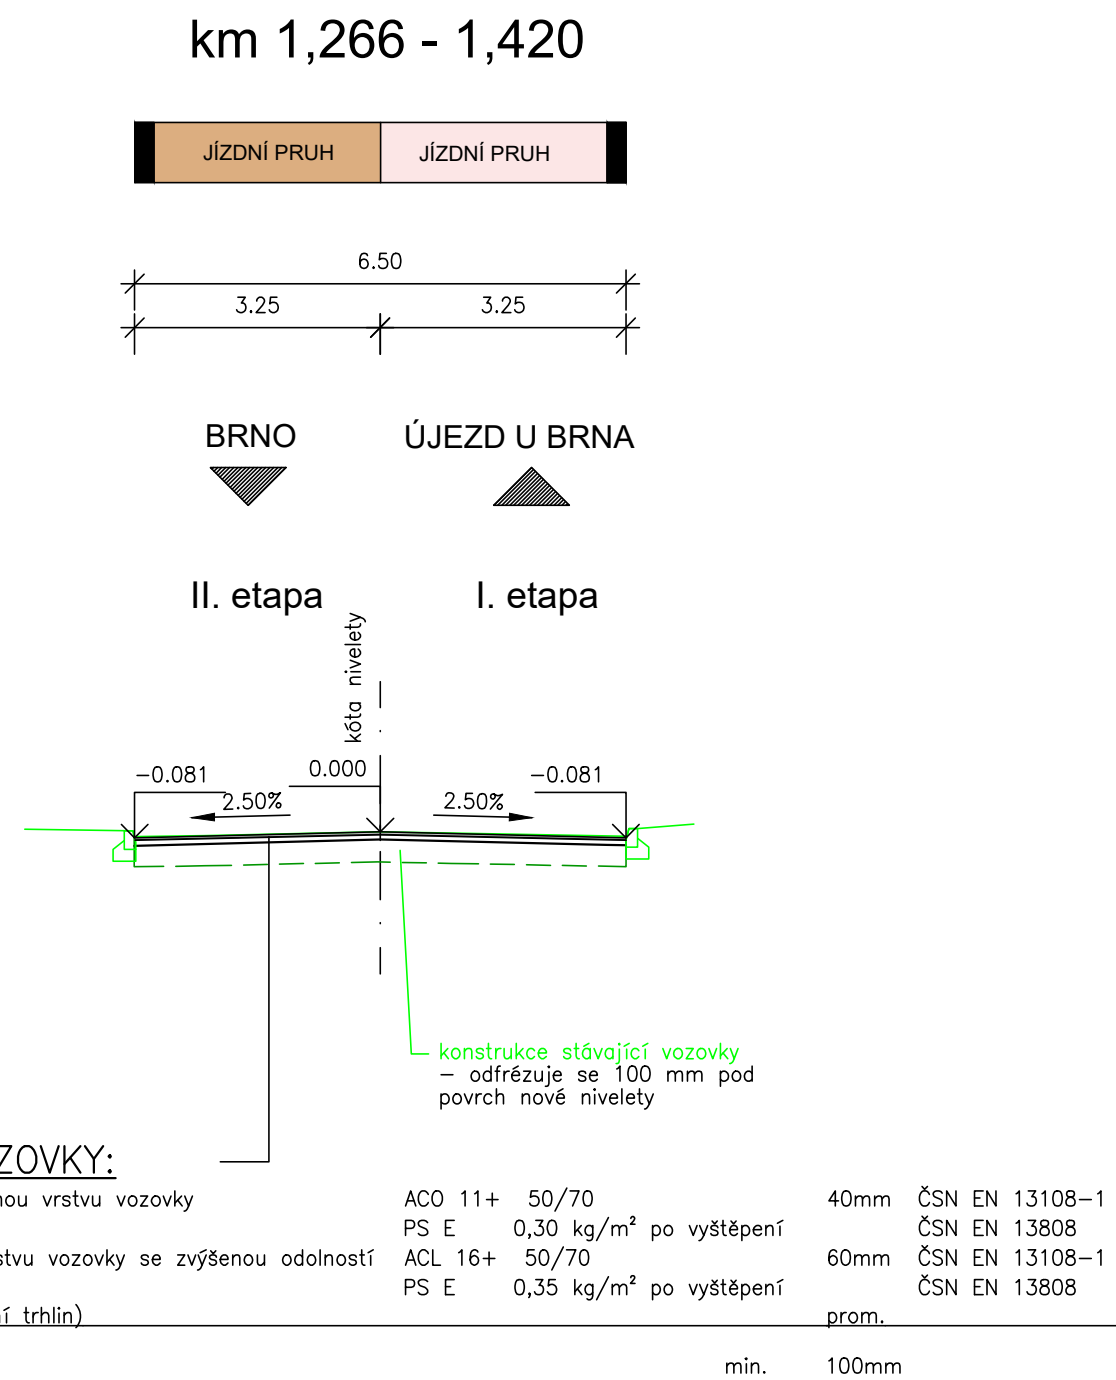

V MÍSTECH ROZSÁHLEJŠÍHO POŠKOZENÍ ŽIVIČNÝCH VRSTEV
KONSTRUKCE VOZOVKY

(cca 30 % plochy), bude provedeno další frézování v tl. 70 mm.
Tato část vozovky bude ošetřena:

spojovací postřikem PS-CP 1,2kg/m2po vyštěpení	ČSN EN 13008
vyrovnání povrchu asfaltovým betonem pro podkladní vrstvu	ACP 22+ 70 mm ČSN EN 13108-1
spojovací postřikem PS-CP 1,0kg/m2 po vyštěpení	ČSN EN 13008
výztužný prvek např. Geokompozit s geomříží ze skelných vláken	

B

SOUŘADNICOVÝ SYSTÉM: JTSK
VÝŠKOVÝ SYSTÉM: Bpv

ZODPOVĚDNÝ PROJEKTANT	ING. SKŘIČKA		
VYPRACOVAL	ING. SKŘIČKA		
KONTROLOVAL	ING. FISCHER		
OBJEDNATEL: OBEC SOKOLNICE Komenského 435, 664 52 SOKOLNICE			STUPEŇ VD-ZDS
NÁZEV AKCE: SOKOLNICE - II/418 km 1,266 - 1,420 OPRAVA POVRCHU A ÚPRAVA DOPRAVNÍHO ZNAČENÍ			DATUM červen 2022
			FORMÁT 2A4
			MĚŘÍTKO 1:100
			Č. ZAKÁZKY 2482
OBJEKT :	DOPRAVNÍHO ZNAČENÍ		ARCHIVNÍ Č. 2482
NÁZEV PŘÍLOHY: VZOROVÝ PŘÍČNÝ ŘEZ			Č. SOUPRAVY: Č. VÝKRESU: 02