



DOPRAVNĚ INŽENÝRSKÉ OPATŘENÍ 1:2000

UZAVŘENÝ PRUH SMĚR ÚJEZD U BRNA

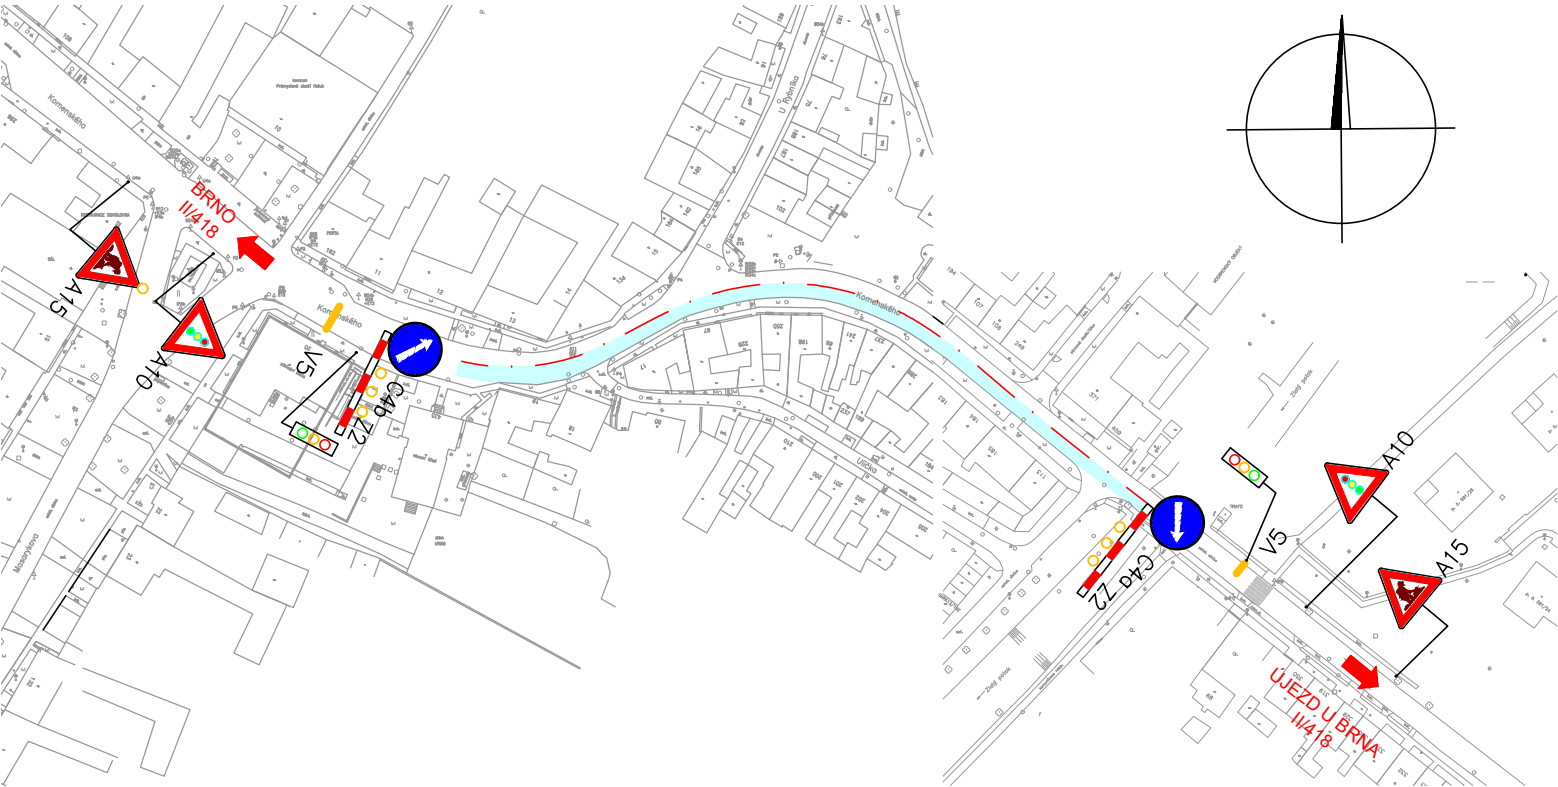


UZAVŘENÝ PRUH SMĚR BRNO

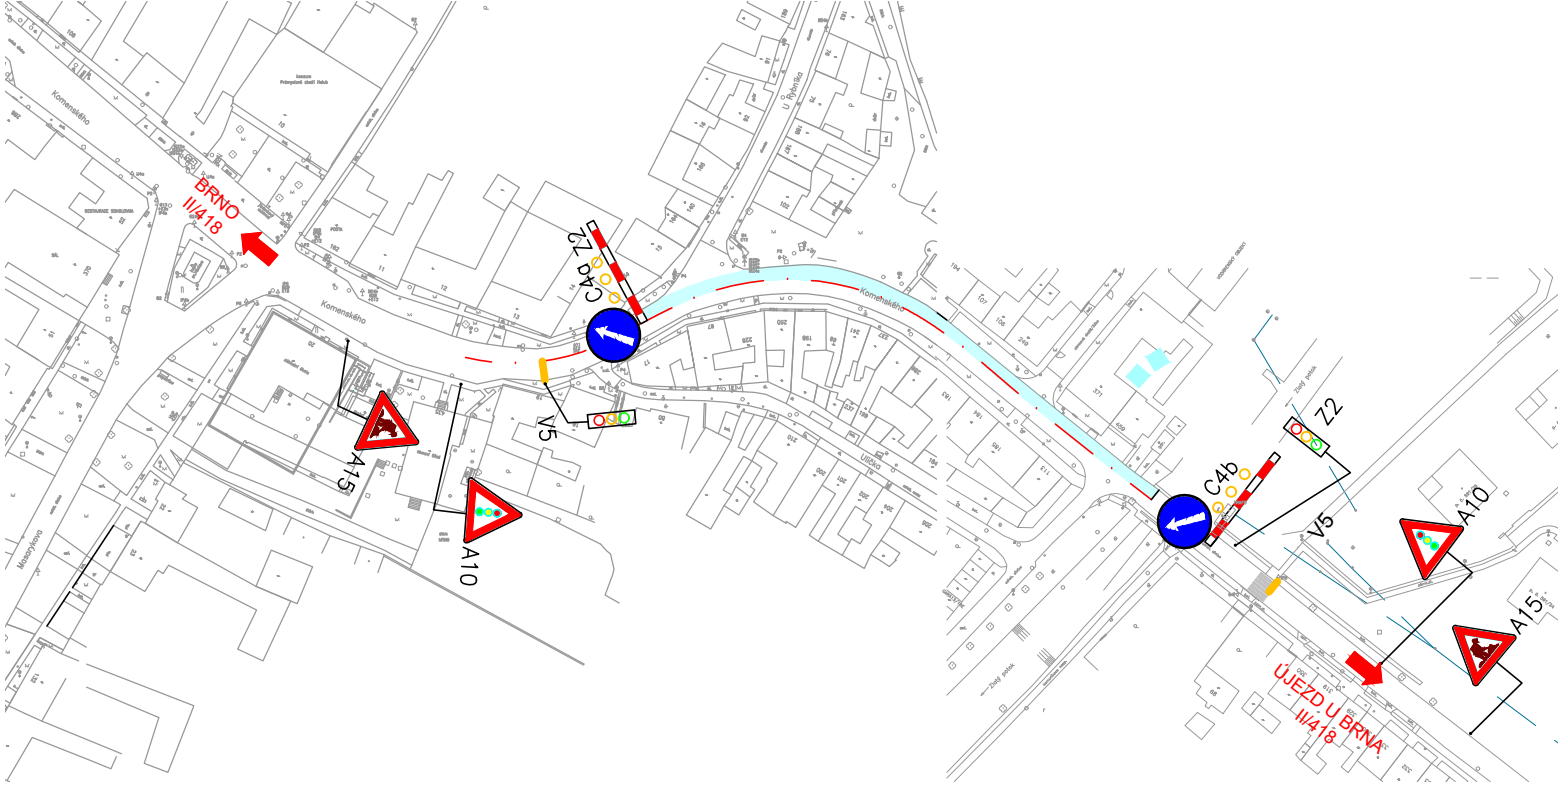

LEGENDA BAREVNÝCH PLOCH:

UZAVÍRKA KOMUNIKACE

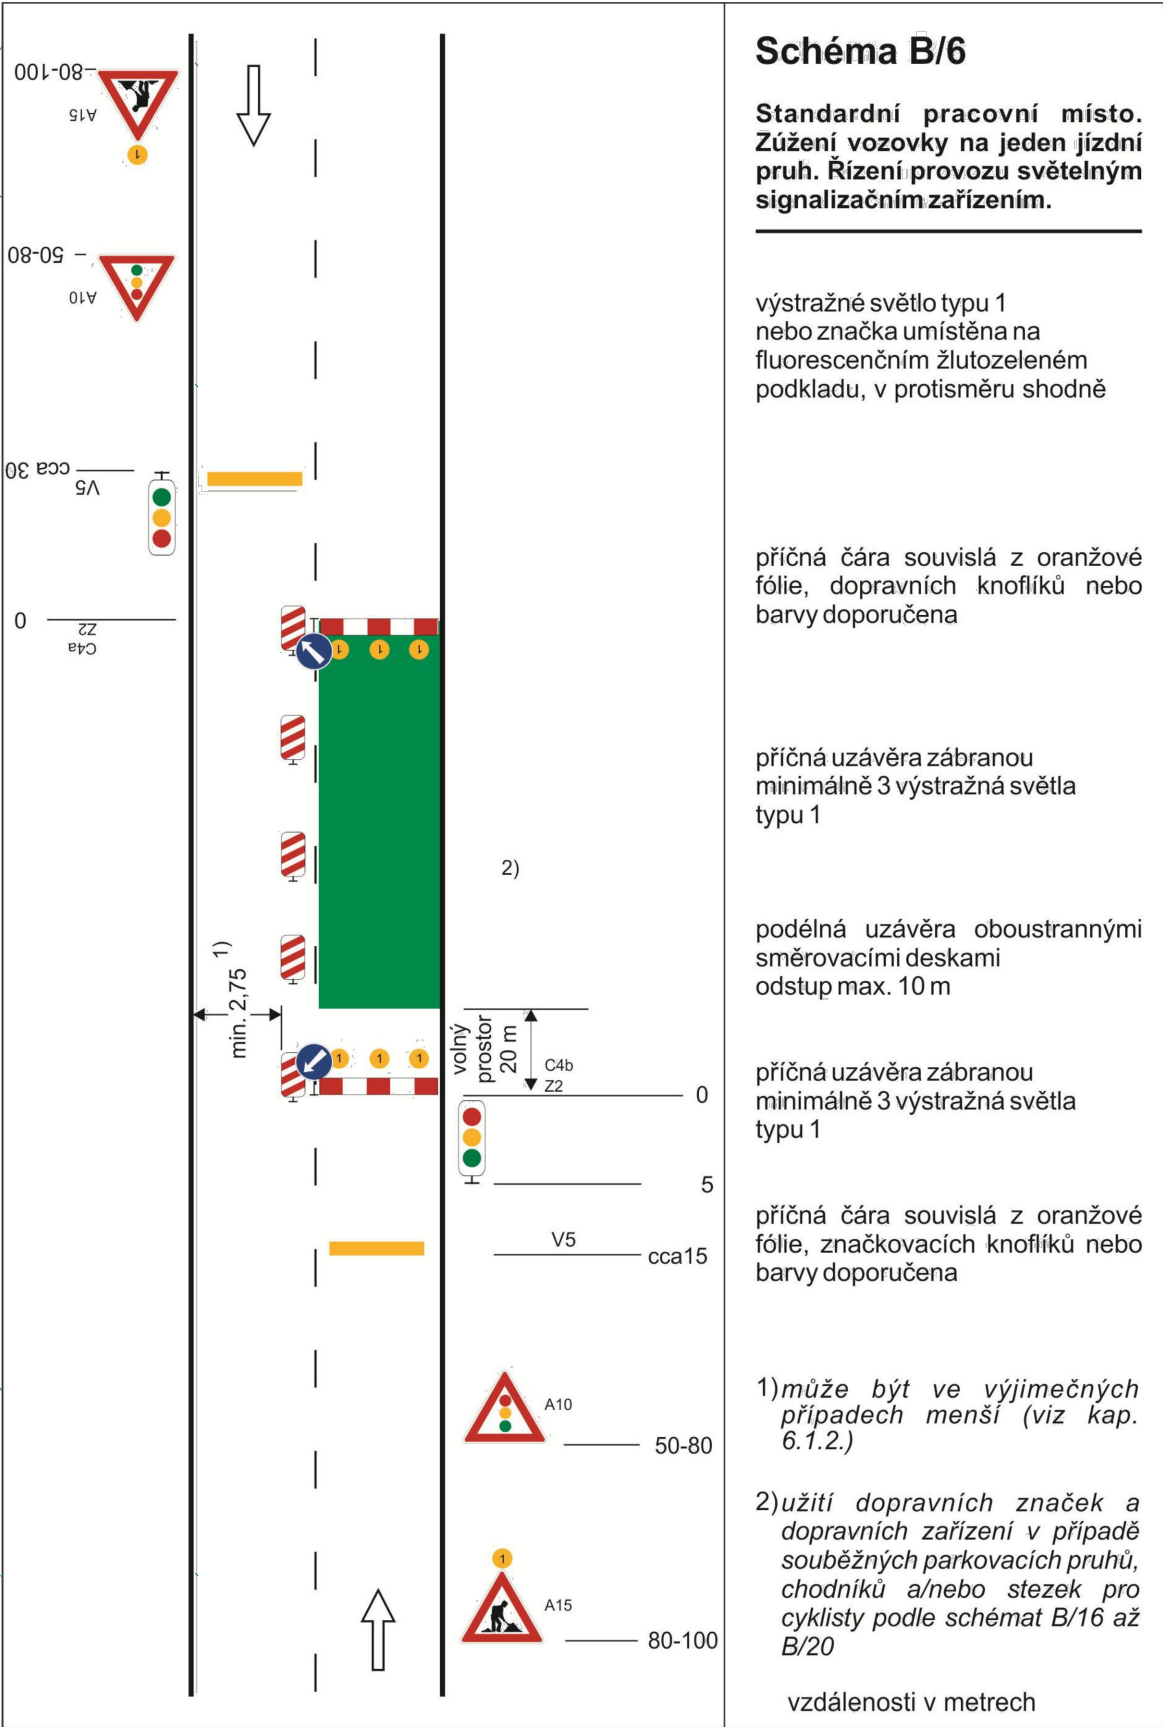

B

SOUŘADNICOVÝ SYSTÉM: JTSK
VÝŠKOVÝ SYSTÉM: Bpv

ZODPOVĚDNÝ PROJEKTANT	ING. SKŘÍČKA		
VYPRACOVAL	ING. SKŘÍČKA		
KONTROLOVAL	ING. FISCHER		
OBJEDNATEL:	OBEC SOKOLNICE Komenského 435, 664 52 SOKOLNICE		STUPEŇ VD-ZDS
NÁZEV AKCE:	SOKOLNICE - II/418 km 1,266 - 1,420 OPRAVA POVRCHU A ÚPRAVA DOPRAVNÍHO ZNAČENÍ		DATUM červen 2022
OBJEKT :			FORMÁT 3A4
NÁZEV PŘÍLOHY:	DOPRAVNĚ INŽENÝRSKÉ OPATŘENÍ		MĚŘÍTKO 1:2000
			Č. ZAKÁZKY 2482
			ARCHIVNÍ Č. 2482
			Č. SOUPRAVY: Č. VÝKRESU: 03