



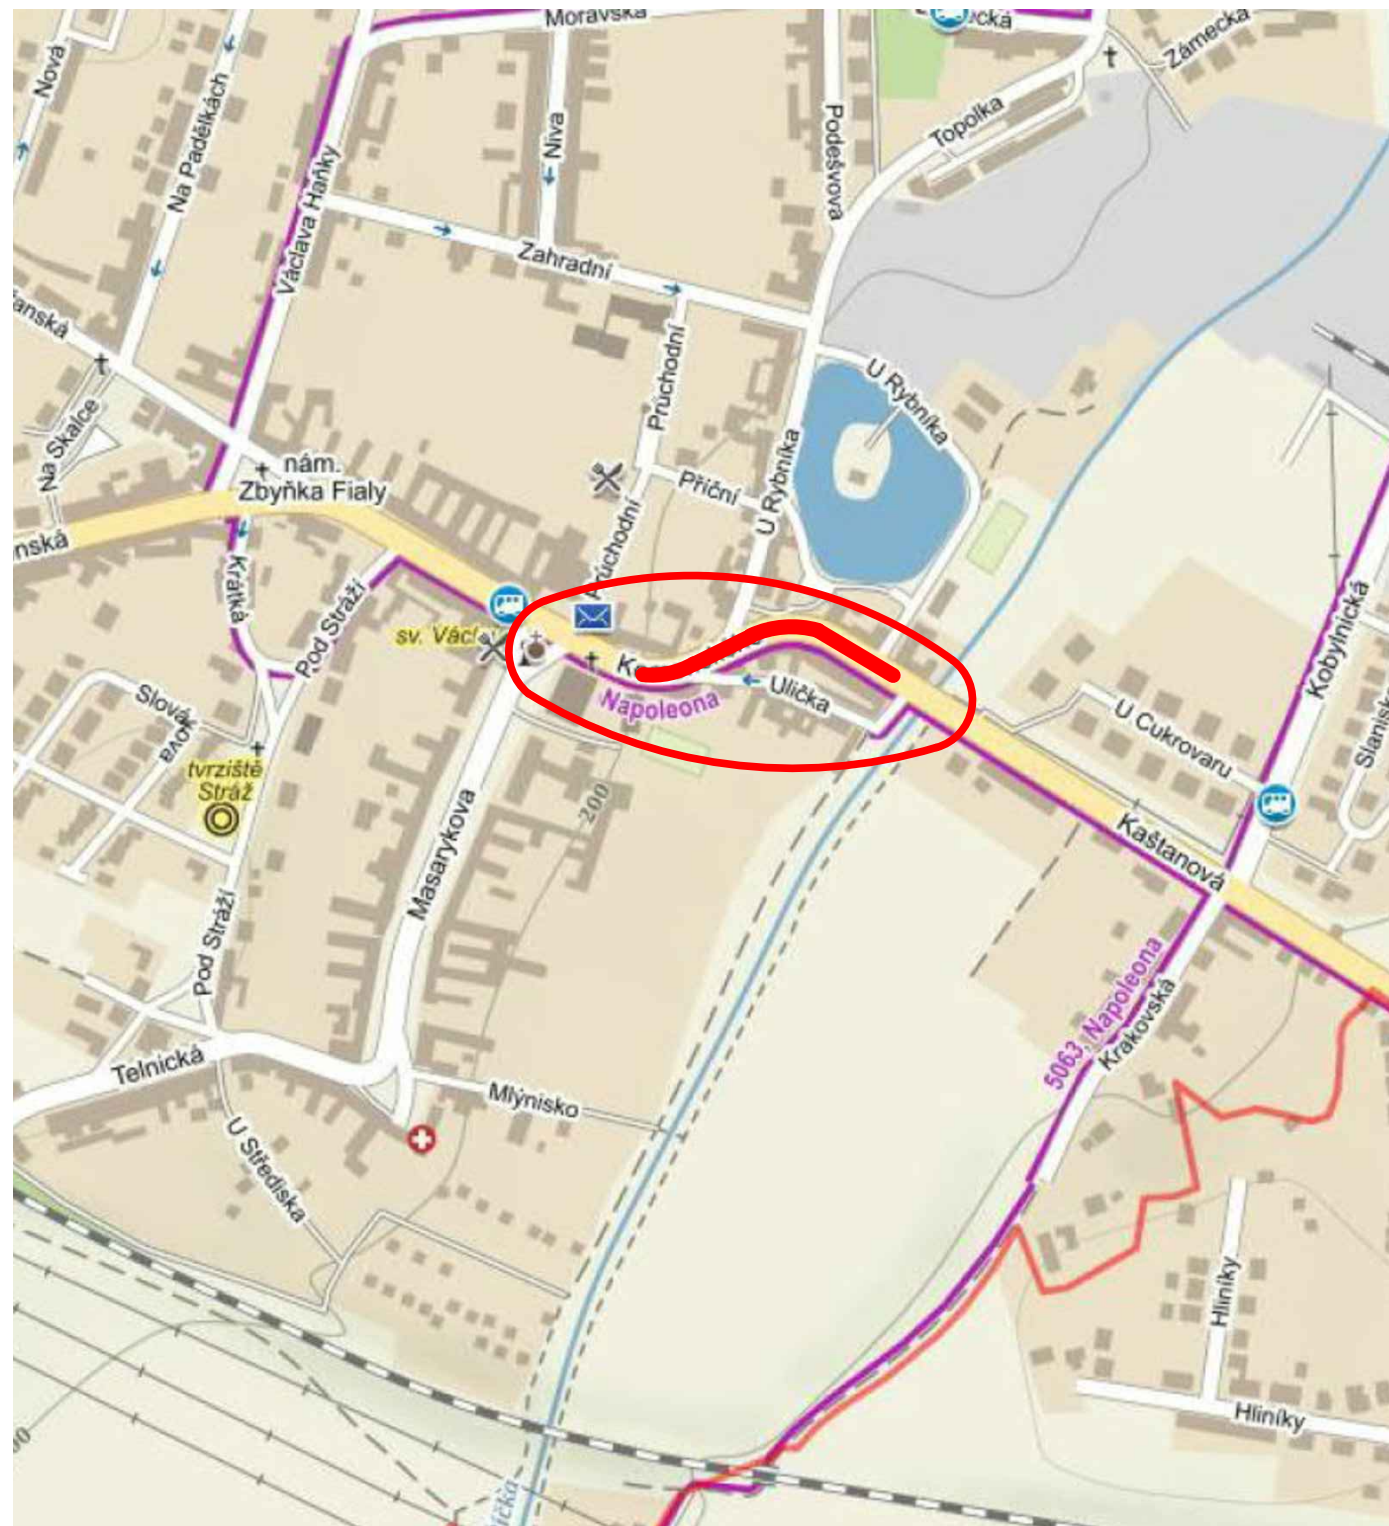

PŘEHLEDNÁ SITUACE 1:5000

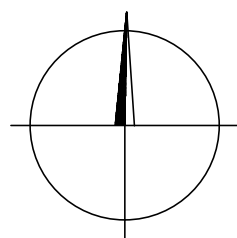

A

SOUŘADNICOVÝ SYSTÉM: JTSK
VÝŠKOVÝ SYSTÉM: Bpv

ZODPOVĚDNÝ PROJEKTANT	ING. SKŘIČKA		 PROJEKČNÍ A INŽENÝRSKÁ KANCELÁŘ VODNÍ 13, 602 00 BRNO	
VYPRACOVAL	ING. BLATECKÁ			
KONTROLOVAL	ING. FISCHER			
OBJEDNATEL: OBEC SOKOLNICE Komenského 435, 664 52 SOKOLNICE			STUPEŇ	VD-ZDS
NÁZEV AKCE: SOKOLNICE - II/418 km 1,266 - 1,420 OPRAVA POVRCHU A ÚPRAVA DOPRAVNÍHO ZNAČENÍ			DATUM	ČERVEN 2022
			FORMÁT	2A4
			MĚŘITKO	1:5000
			Č. ZAKÁZKY	2482
OBJEKT :	DOPRAVNÍHO ZNAČENÍ		ARCHIVNÍ Č.	2482
NÁZEV PŘÍLOHY: PŘEHLEDNÁ SITUACE			Č. SOUPRAVY:	Č. VÝKRESU: 01